


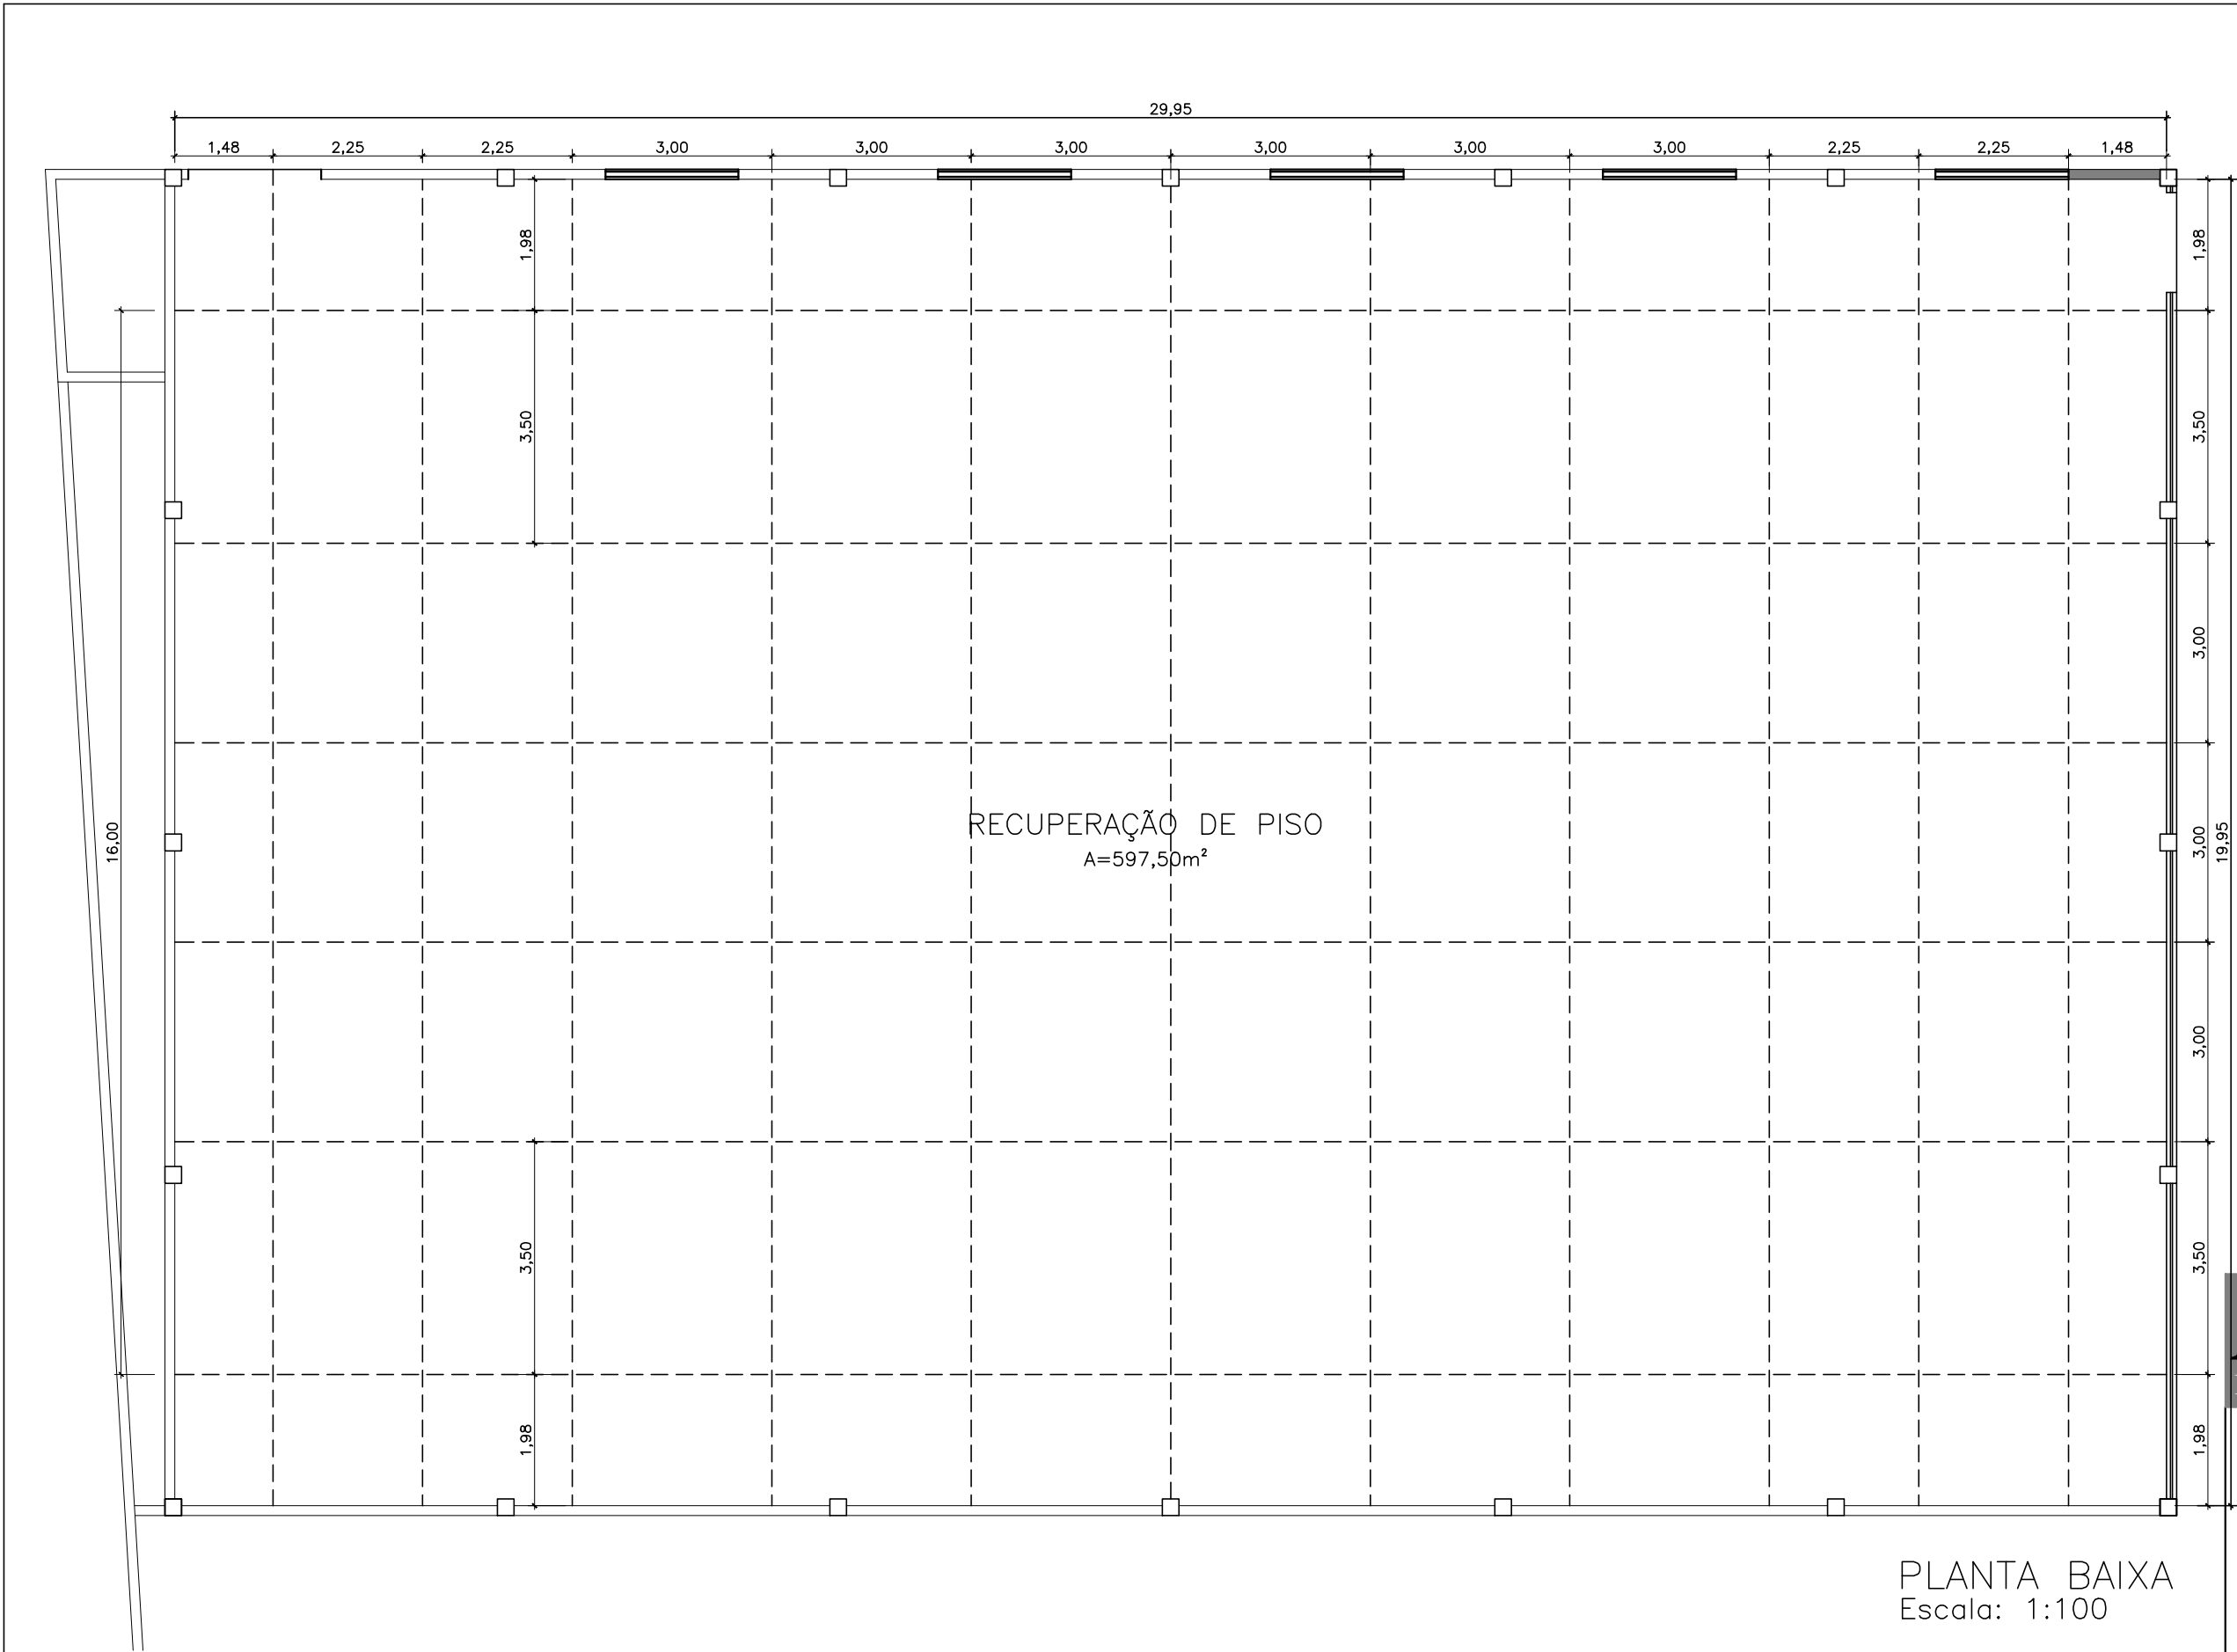

Prefeitura Municipal de Taquari

Estado do Rio Grande do Sul

Fone: (51)3653-1266 (225) e-mail: planejamento@taquari-rs.com.br

Obra: Recuperação Quadra Esportiva Escola Emilio Schenk

Descrição: Planta Baixa . Corte das Juntas

Endereço da obra: Rua Osvaldo Michel

Responsável técnico:
Eng. Civil Sérgio Vinícius Noschang CREA - 152.282-D
Projetista: - **Área:** 597,50m²

Data:
Junho/2018

Escala:
1:100

Prancha:
03-03

Departamento de
Engenharia & Arquitetura