


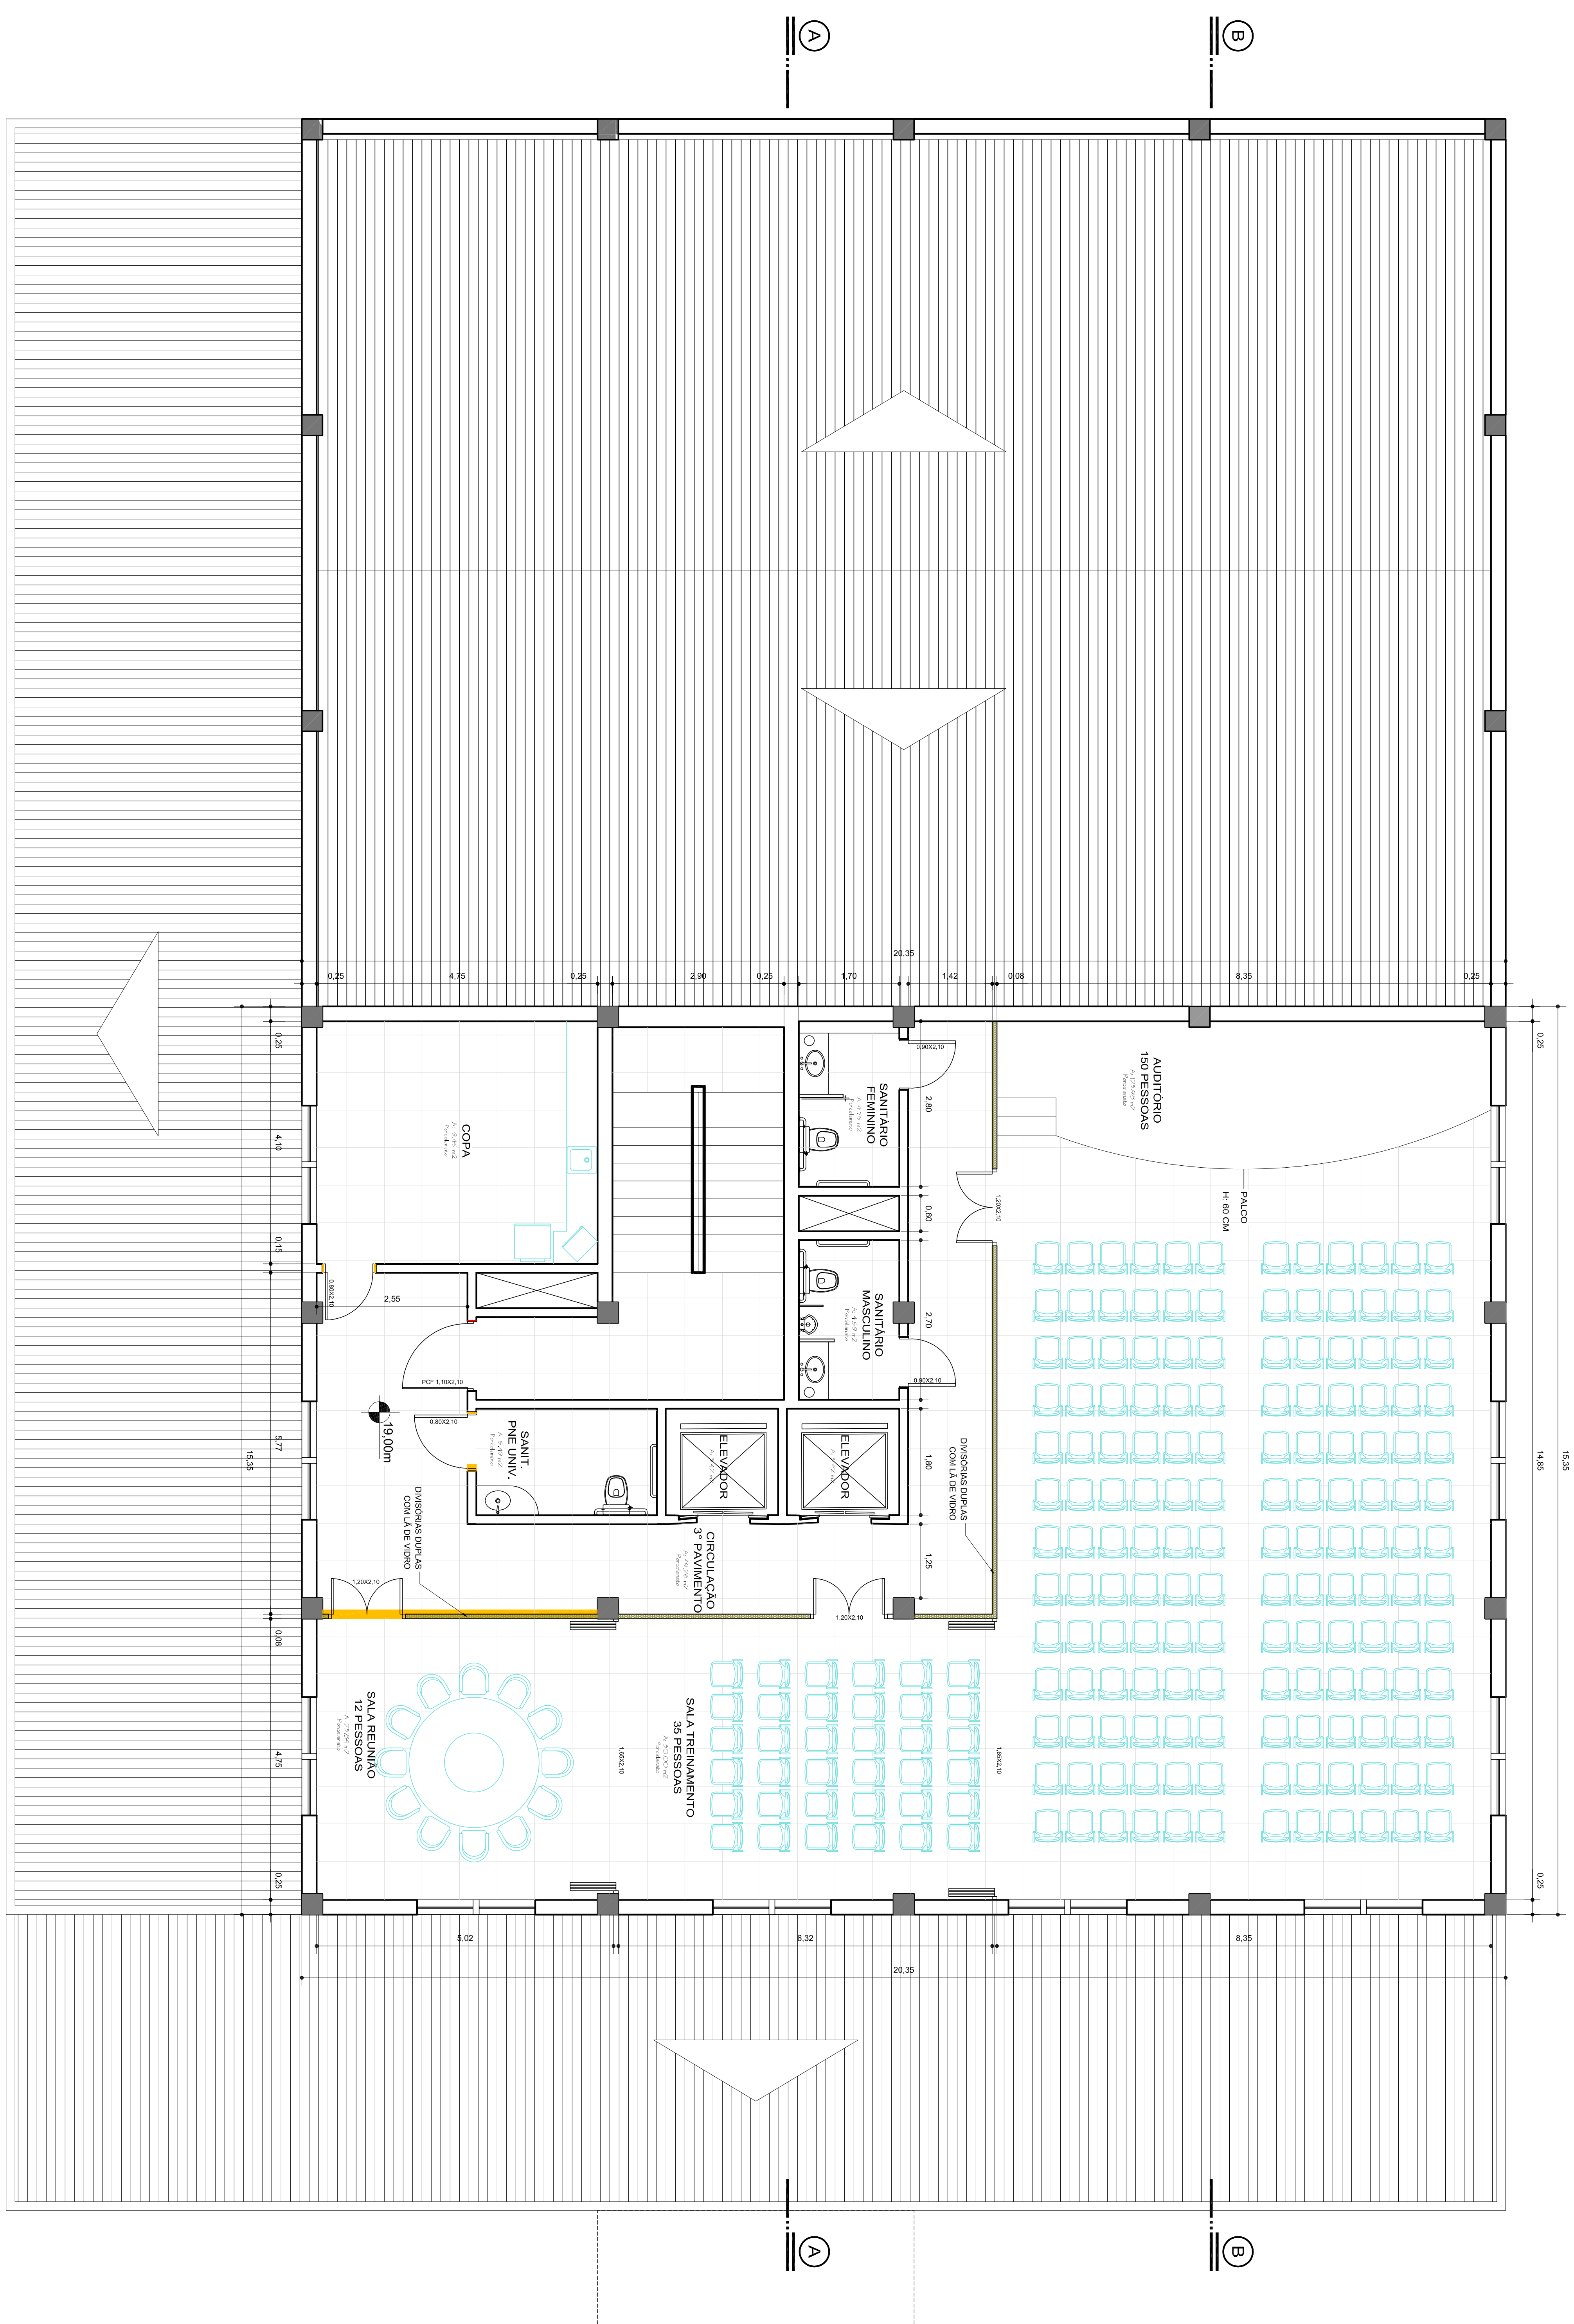

PLANTA BAIXA - 4º PAVTO
Escala 1/50

Escola 1/50

Revisão	Assunto	Data:	Visto

PAREDES A DEMOLIR

PAREDES A CONSTRUIR

Prefeitura Municipal de Taquarussol

Estado do Rio Grande do Sul

Obra: Reforma Centro Administrativo

Data: 11/06/2016

Obra: Reforma Centro Administrativo

junho/2010	Descrição: PINT. ARQ. 4º AND. PLANTA 4ª PAVIMENTO
Escala:	

Endereço do autor: Rua Osvaldo Aranha n.º 1790

Responsável técnico:
Engº Civil Flavio de Andrade - CREA 111.653-D

Prancha:
A07

Dep Eng	Área do Pavio: 312,37 m ² Área Total: 4.006,47 m ²	
------------	---	--

A07