


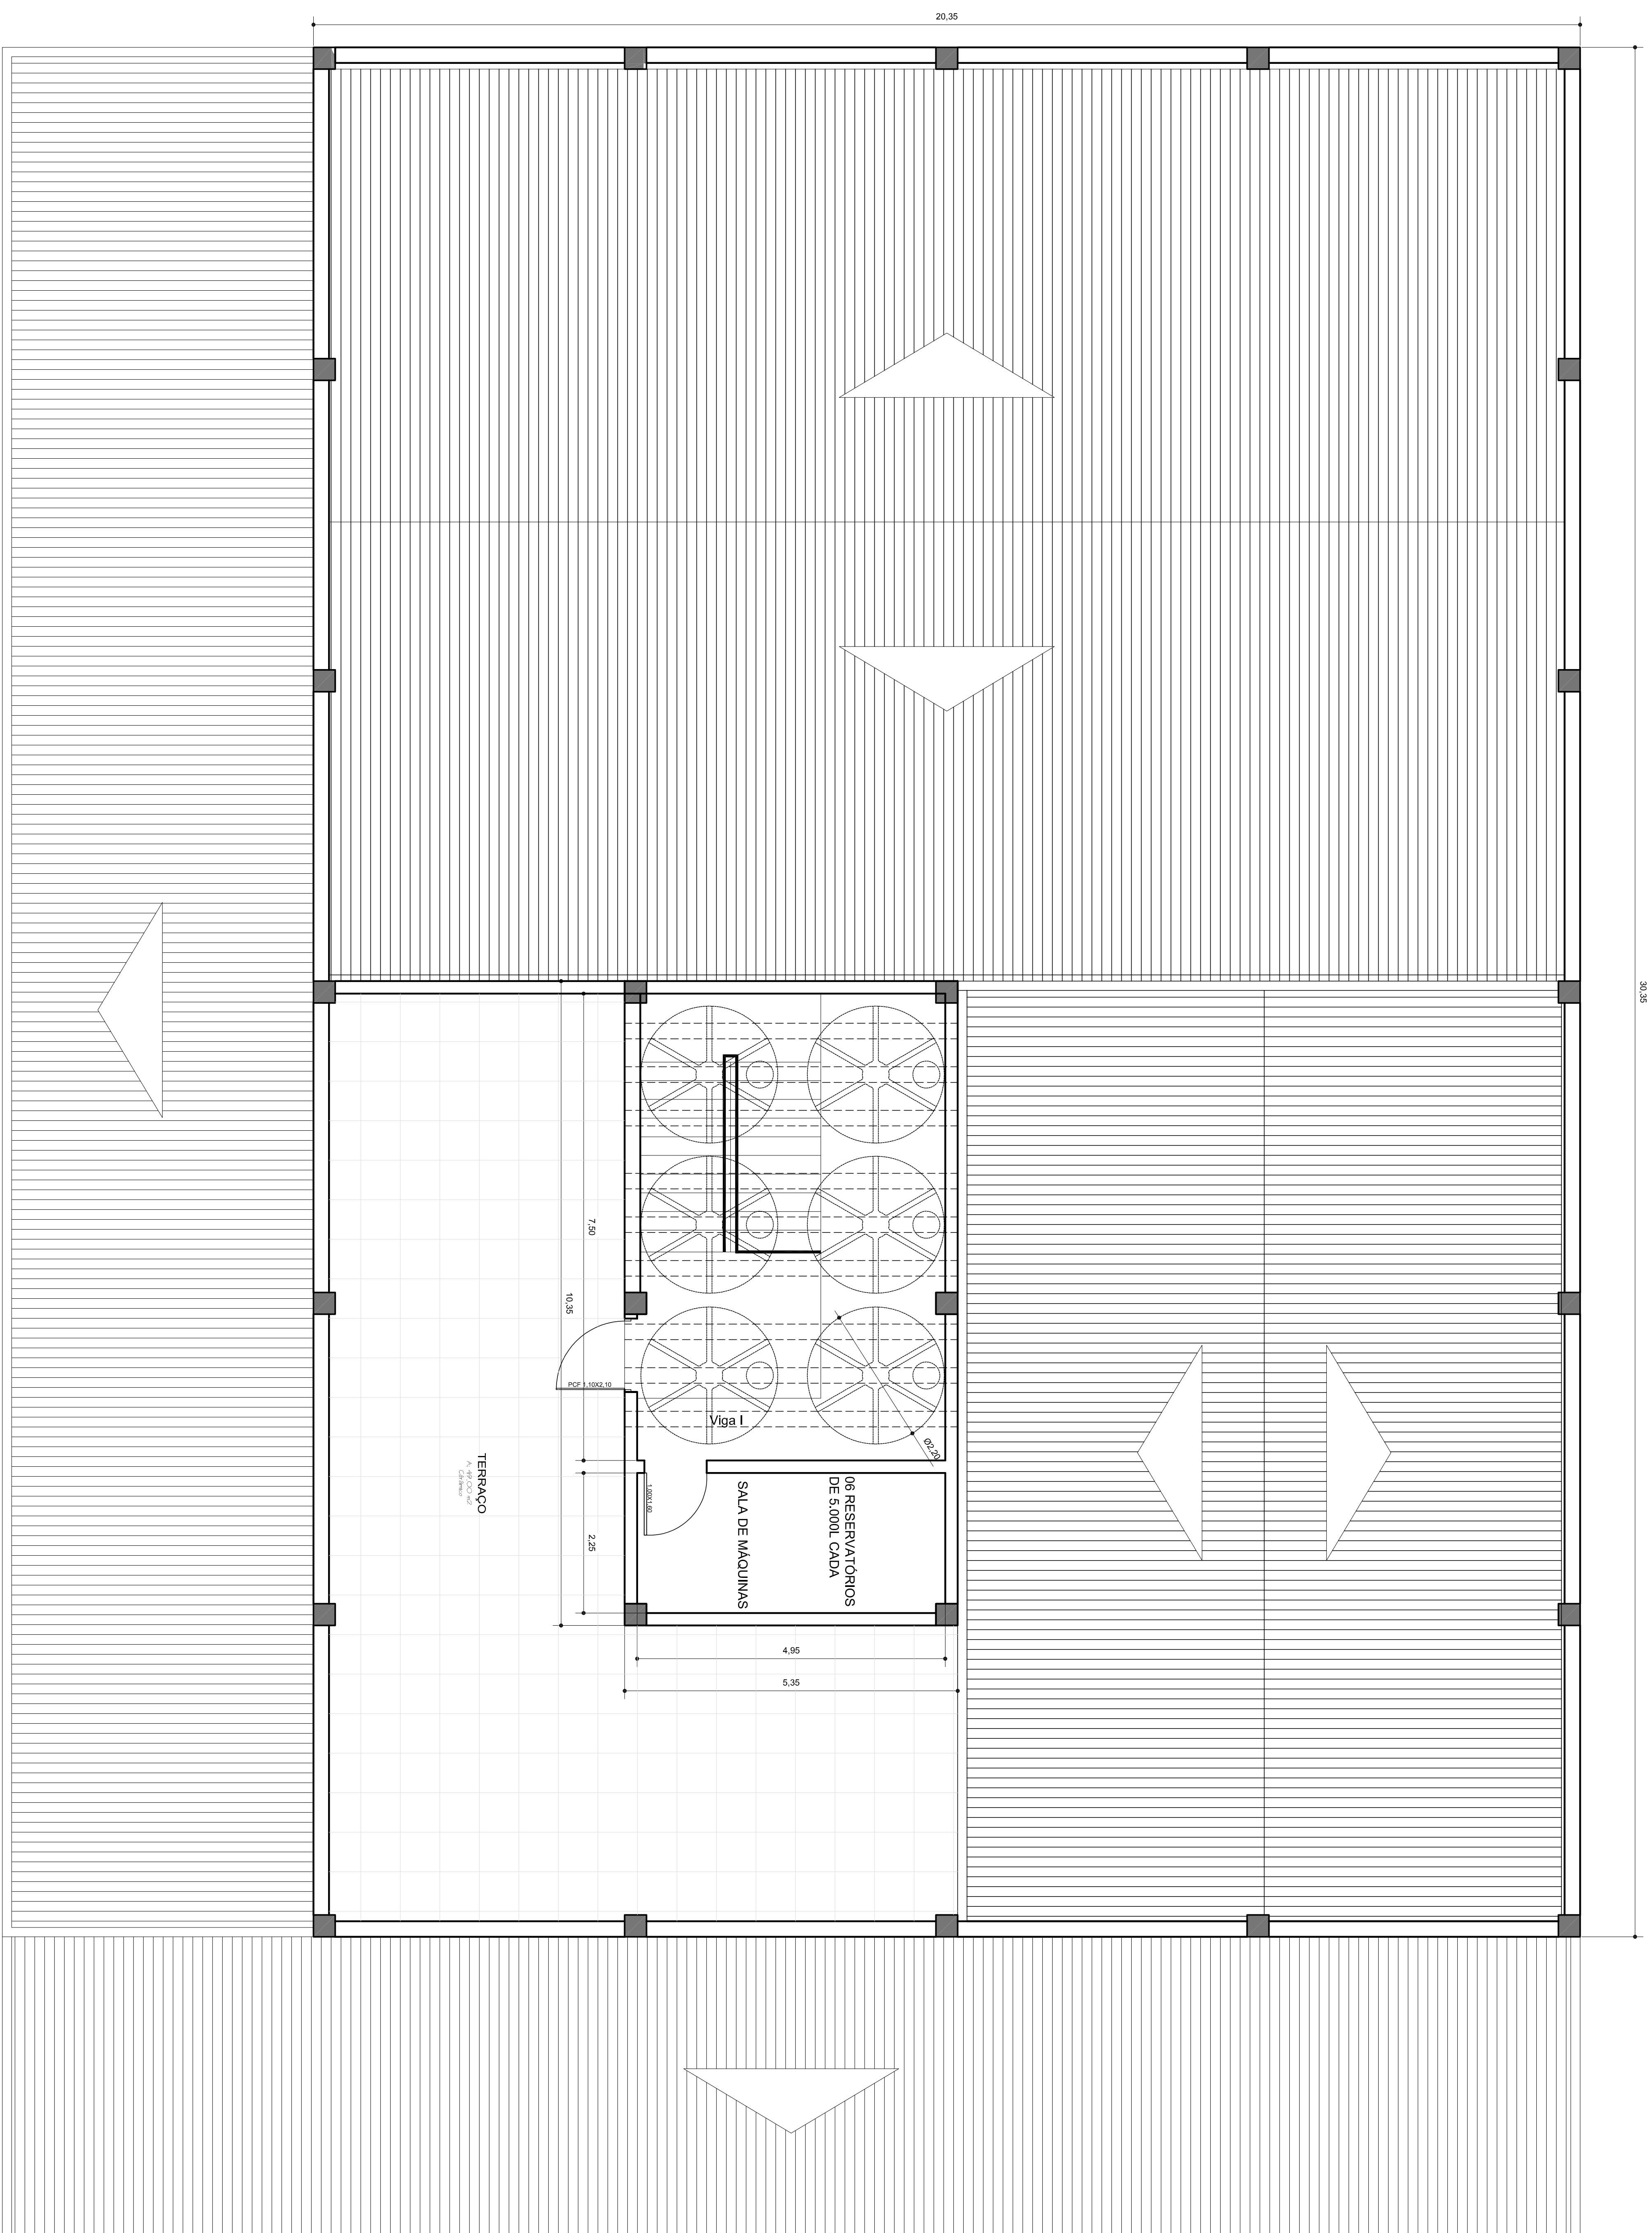

PLANTA BAIXA-COBERTURA
Escala 1/50

Revisão	Assunto	Data:	Visio

PAREDES A DEMOLIR

PAREDES A CONSTRUIR

Departamento de
Engenharia & Arquitetura

Prefeitura Municipal de Taquari
Estado do Rio Grande do Sul

Obra: Reforma

Obra: Reforma Centro Administrativo

Descrição: PMT_ARQ_CO_A08 PLANTA DE COBERTURA

Endereço de obra: Rua Osvaldo Aranha nº 1790

Responsável Técnico:
Engº Civil Flávio de Andrade - CREA 111.653-3

Área do Pavto: 49,00 m²
 Área Total: 4.006,47 m²

Area Total: 4.006,47 m2

A08