

# PREFEITURA MUNICIPAL DE TAQUARI / RS


## PROJETO DE ENGENHARIA

LOCAL: RUA JOÃO PESSOA

TRECHO: ENTRE A RUA ANTÔNIO P. COSTA A RUA DAVID CANABARRO

ÁREA TOTAL: 568,15m x 6,60m (média) + 267,26m<sup>2</sup> (bocas de rua) = 4.017,05m<sup>2</sup>

## PROJETO DE PAVIMENTAÇÃO

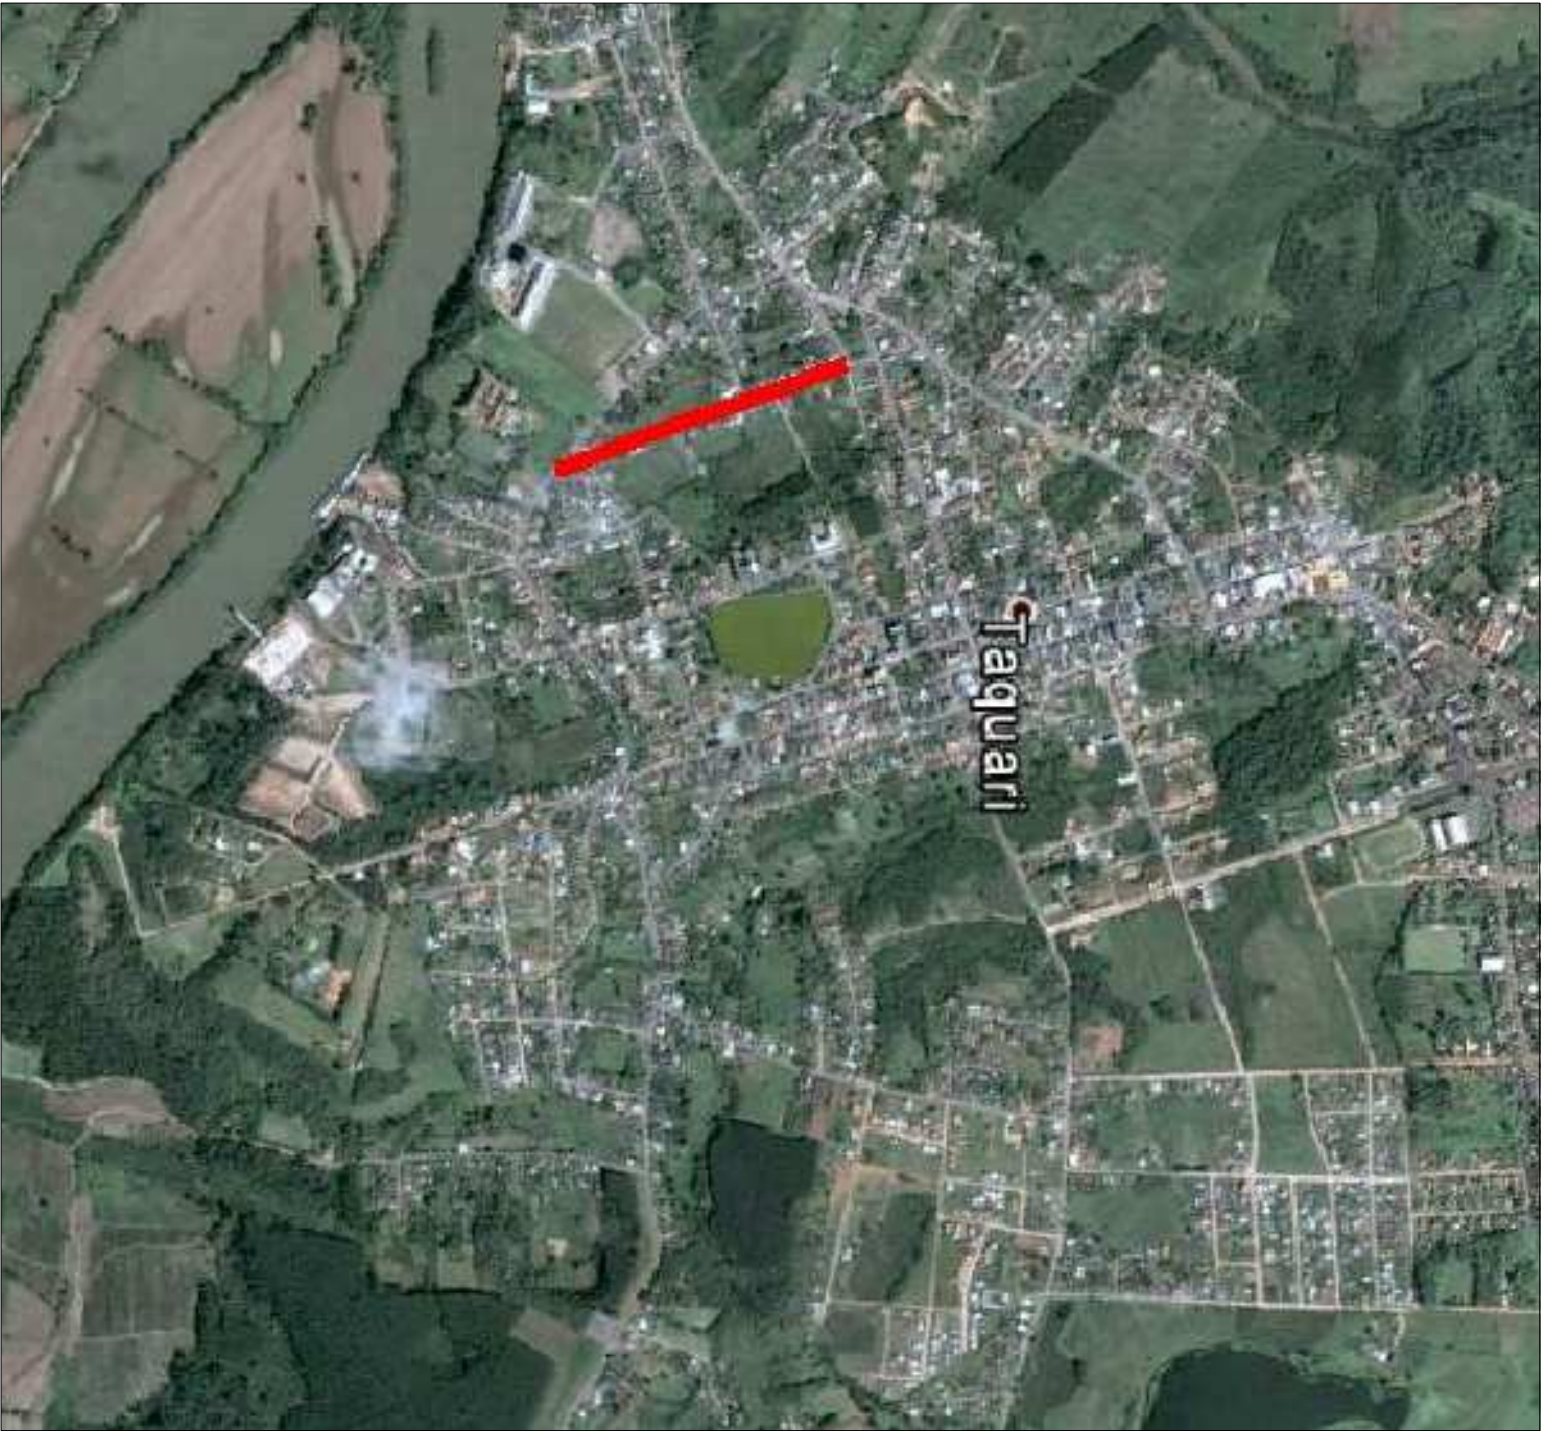

SITUAÇÃO  
SEM ESCALA



SITUAÇÃO  
SEM ESCALA

RUA A SER PAVIMENTADA

PREFEITURA MUNICIPAL DE TAQUARI

|                     |         |         |       |
|---------------------|---------|---------|-------|
| PREFEITO MUNICIPAL  |         | ASSUNTO |       |
| RESPONSÁVEL TÉCNICO |         | PROJETO |       |
| LOCAL               |         | LOCAL   |       |
| DATA:               |         | ESCALA  |       |
| 2017                | REVISÃO | 00      | 01/04 |

6,60m (média)




SEÇÃO TIPO DE PAVIMENTAÇÃO  
SEM ESCALA

| ESTRUTURA DO PAVIMENTO |                                                    |
|------------------------|----------------------------------------------------|
| <div></div>            | CAPA ASFÁLTICA COM C.B.U.Q. (E=4CM)                |
| <div></div>            | REPERFILAGEM ASFÁLTICA COM C.B.U.Q. (E: MÉDIA=3CM) |
| <div></div>            | ASFALTO EXISTENTE                                  |


PREFEITURA MUNICIPAL DE TAQUARI

|                     |                                    |
|---------------------|------------------------------------|
| PREFEITO MUNICIPAL  | ASSUNTO                            |
| RESPONSÁVEL TÉCNICO | PEROJETO DE PAVIMENTAÇÃO ASFÁLTICA |
| PROJETO             | SEÇÃO TIPO DE PAVIMENTAÇÃO         |
| LOCAL               | RUA JOÃO PESSOA                    |
| DATA: 2017          | REVISÃO 00                         |
| ESCALA              | SEM ESCALA                         |
| FOLHA               | 02/04                              |

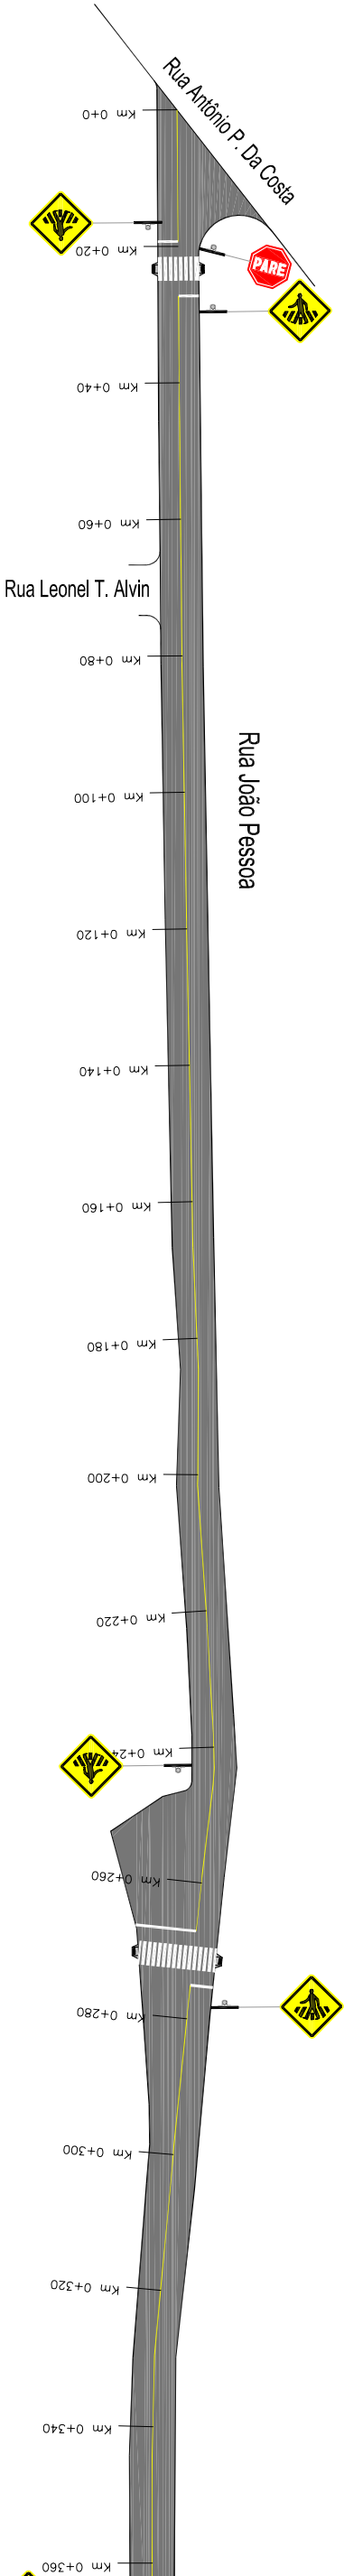

PLANTA BAIXA - PAVIMENTAÇÃO E SINALIZAÇÃO

ESCALA 1:1000

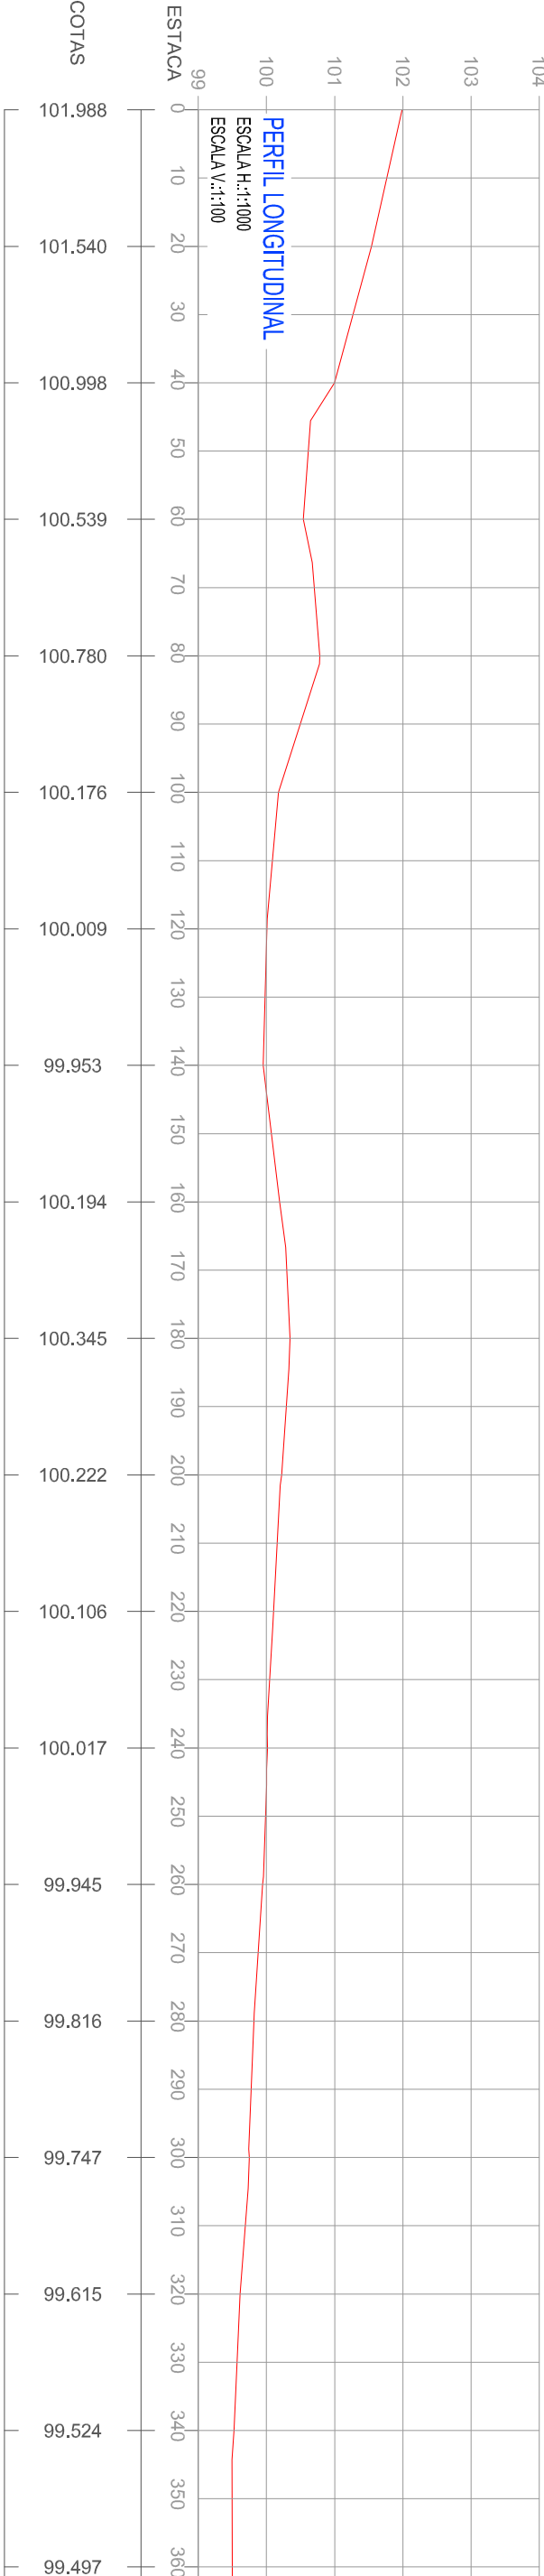

PLANTA BAIXA

MEIO FIO EXISTENTE

ÁREA DE PAVIMENTAÇÃO

RAMPA DE ACESSO

PERFIL LONGITUDINAL

PERFIL DA RUA



SÍMBOLO DE NORTE



POSTE DE ENERGIA ELÉTRICA



SINALIZAÇÃO NO EIXO SIMPLES (CONT.)



FAIXA DE SEGURANÇA



PLACA (SINALIZ. VERTICAL)

PREFEITURA MUNICIPAL DE TAQUARI

PREFEITO MUNICIPAL

ASSUNTO

PROJETO DE PAVIMENTAÇÃO ASFÁLTICA

RESPONSÁVEL TÉCNICO

PROJETO

PROJETO DE PAVIMENTAÇÃO E SINALIZAÇÃO

LOCAL

RUA JOÃO PESSOA

DATA:

2017

REVISÃO

00

ESCALA

H.:1/1000



V.:1/100

FOLHA

03/04



| COORDENADAS GEOGRÁFICAS<br>(UTM) |       |               |  |
|----------------------------------|-------|---------------|--|
| PONTO INICIAL                    | LAT.  | 6702375.00m S |  |
|                                  | LONG. | 416090.90m E  |  |
| PONTO FINAL                      | LAT.  | 6702905.40m S |  |
|                                  | LONG. | 415895.01m E  |  |

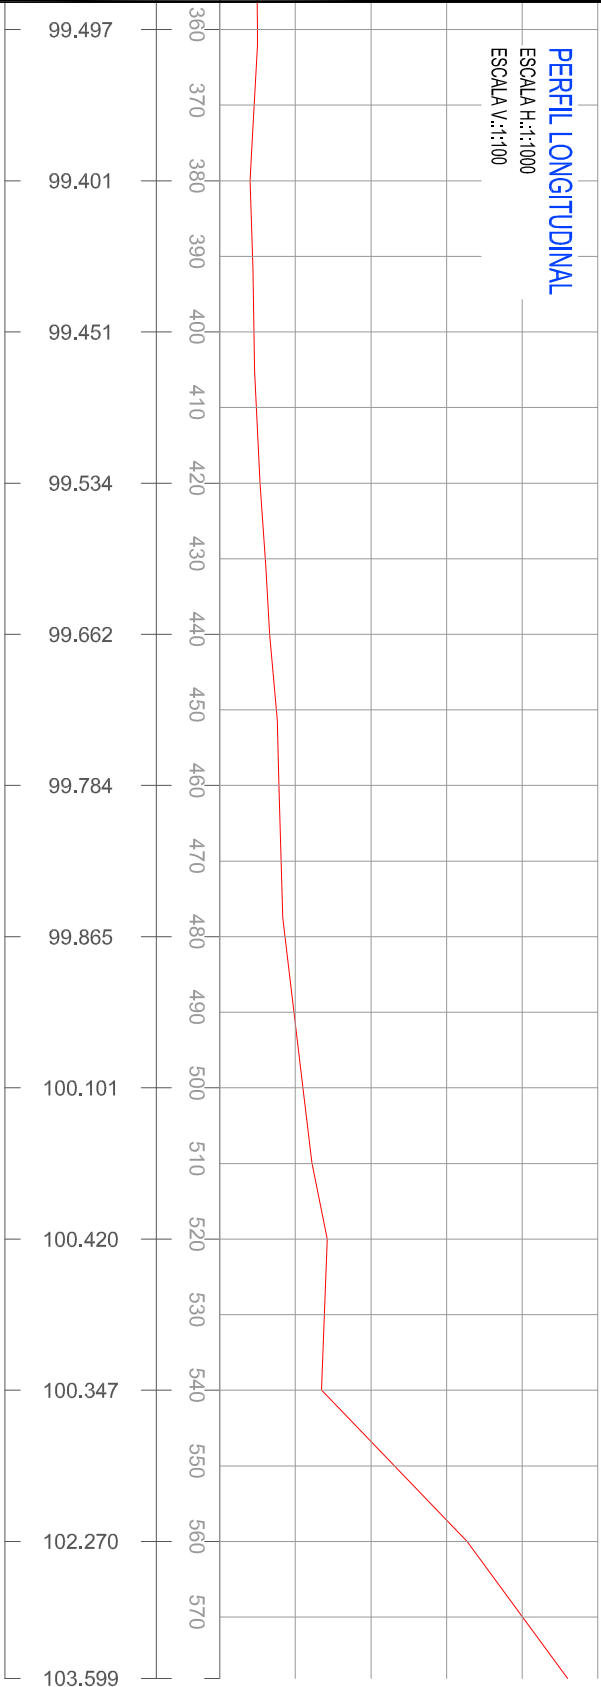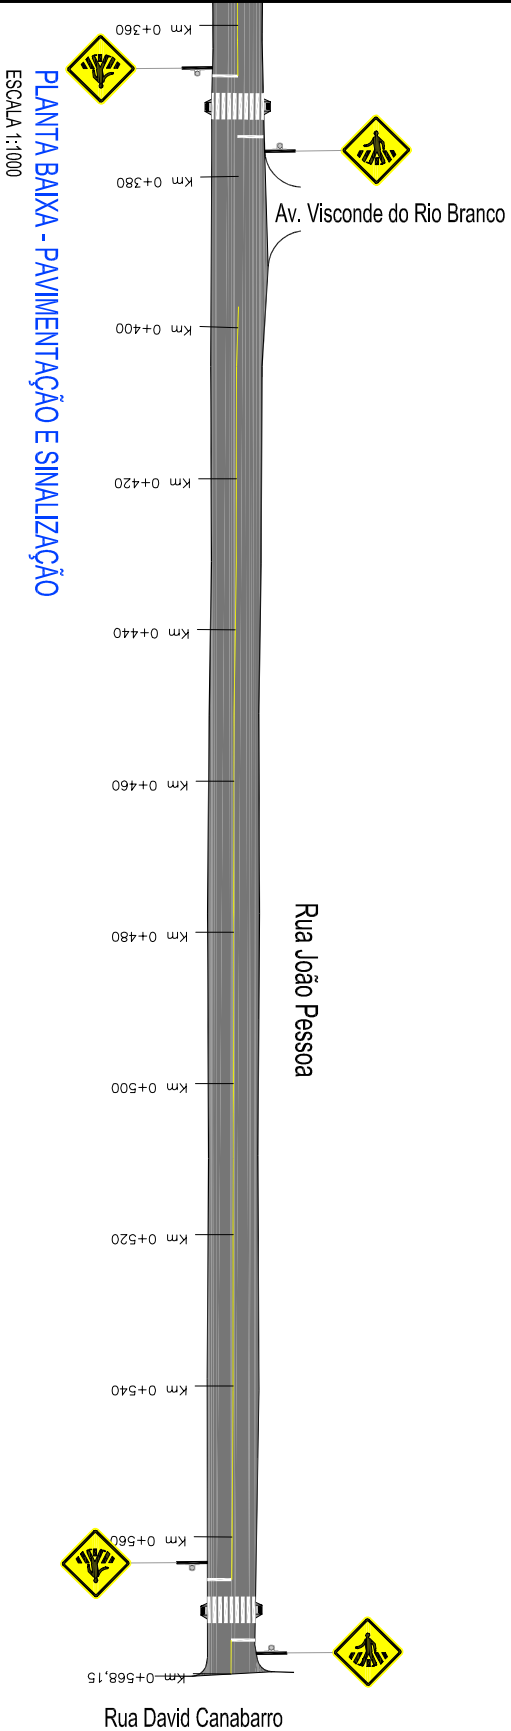

PLANTA BAIXA

MEIO FIO EXISTENTE

ÁREA DE PAVIMENTAÇÃO

RAMPA DE ACESSO

PERFIL LONGITUDINAL

PERFIL DA RUA



SÍMBOLO DE NORTE

POSTE DE ENERGIA ELÉTRICA

SINALIZAÇÃO NO EIXO SIMPLES (CONT.)

FAIXA DE SEGURANÇA



PLACA (SINALIZ. VERTICAL)

## PREFEITURA MUNICIPAL DE TAQUARI

PREFEITO MUNICIPAL

ASSUNTO PEROETO DE PAVIMENTAÇÃO ASFÁLTICA

RESPONSÁVEL TÉCNICO

PROJETO PROJETO DE PAVIMENTAÇÃO E SINALIZAÇÃO

LOCAL RUA JOÃO PESSOA

DATA:

2017

REVISÃO

00

ESCALA

H.:1/1000  
V.:1/100

FOLHA

04/04