

PREFEITURA MUNICIPAL DE TAQUARI / RS


PROJETO DE ENGENHARIA

LOCAL: RUA OSVALDO ARANHA

TRECHO: ENTRE A RUA ALBINO PINTO E A RUA CORONEL LAUTER

ÁREA TOTAL: 993,40m x 8,30m (média) + 315,63m² (bocas de rua) = 8.560,85m²

PROJETO DE PAVIMENTAÇÃO

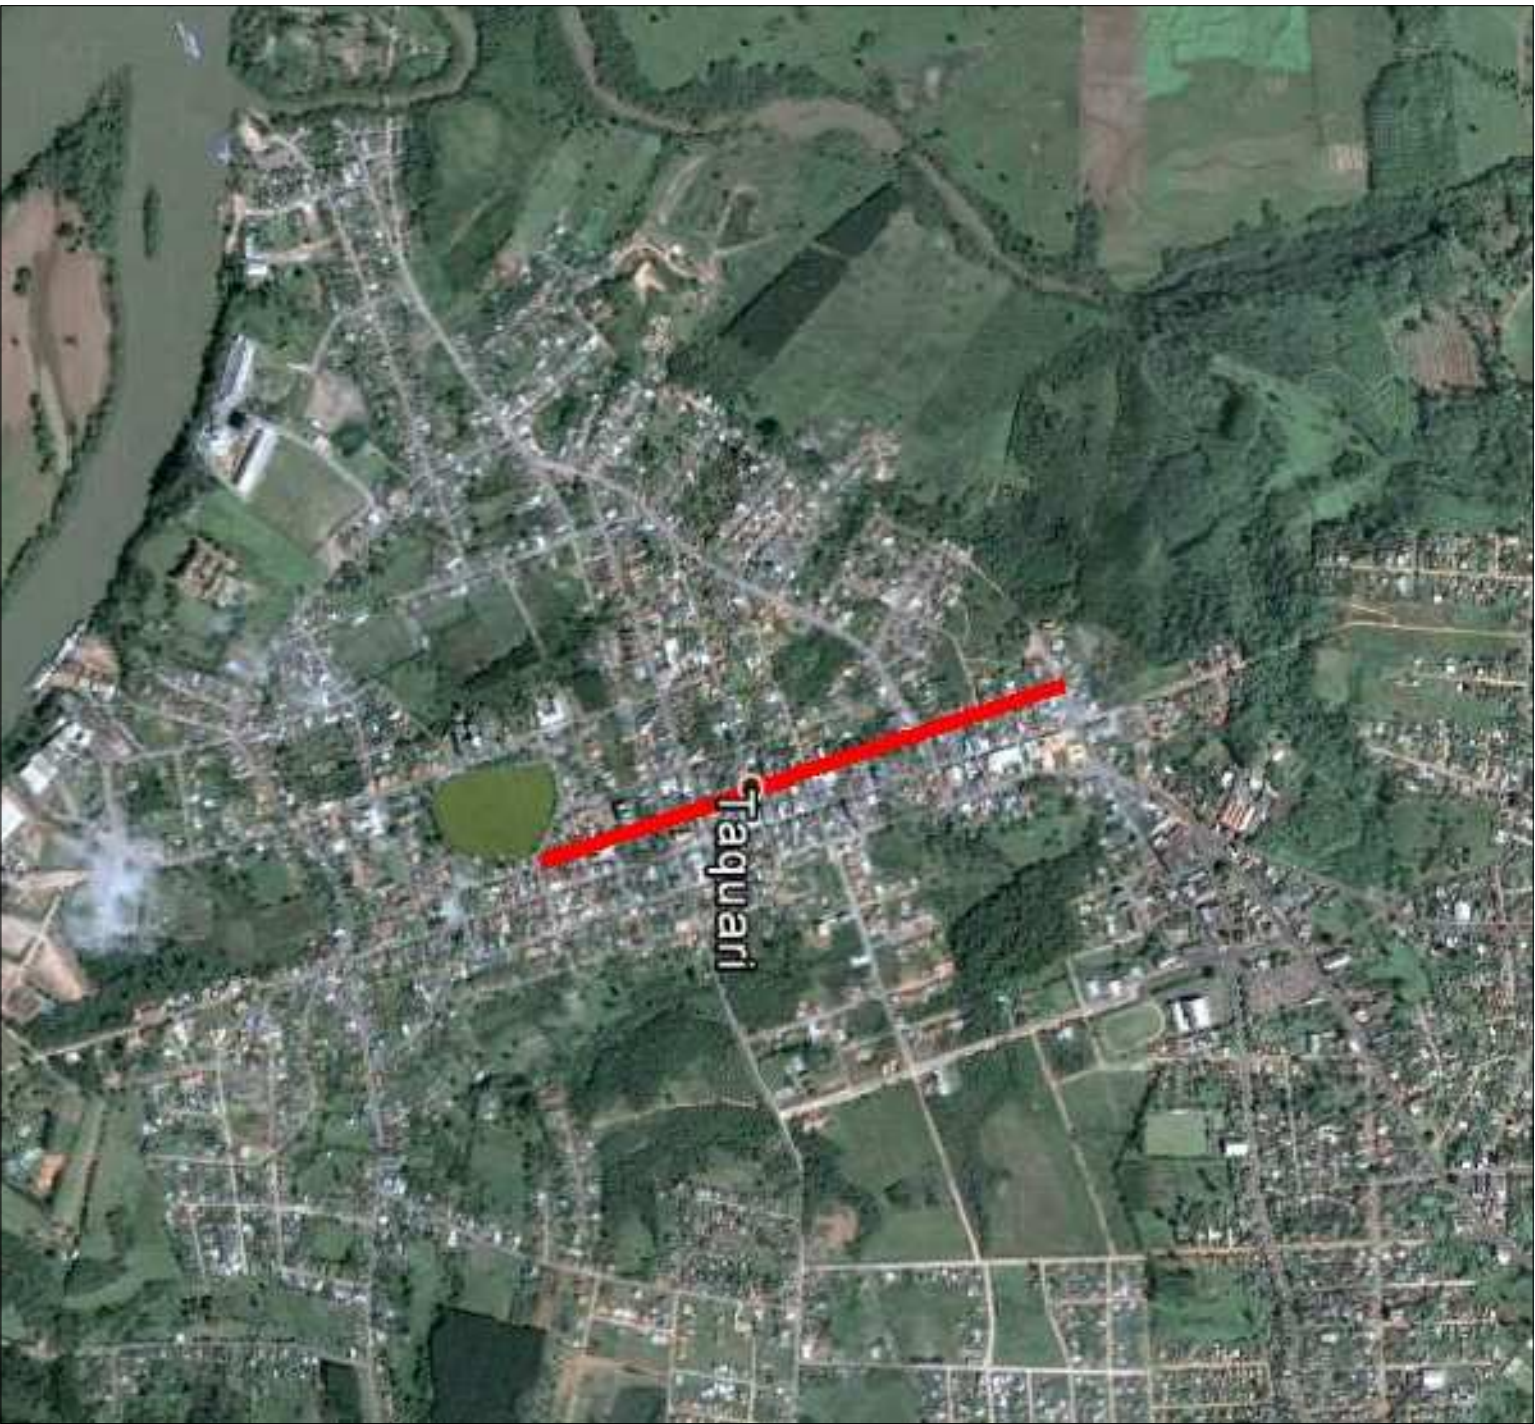

SITUAÇÃO
SEM ESCALA



SITUAÇÃO
SEM ESCALA

RUA A SER PAVIMENTADA


PREFEITURA MUNICIPAL DE TAQUARI

PREFEITO MUNICIPAL	ASSUNTO	PEROJEITO DE PAVIMENTAÇÃO ASFÁLTICA
RESPONSÁVEL TÉCNICO	PROJETO	SITUAÇÃO E LOCALIZAÇÃO
LOCAL	RUA OSVALDO ARANHA	
DATA: 2017	REVISÃO 00	ESCALA SEM ESCALA
		FOLHA 01/07

8,30m (médio)






ESTRUTURA DO PAVIMENTO	
	CAPA ASFÁLTICA COM C.B.U.Q. (E=4CM)
	REPERFILAGEM ASFÁLTICA COM C.B.U.Q. (E: MÉDIA=2CM)
	ASFALTO EXISTENTE

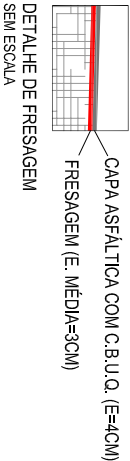

PREFEITURA MUNICIPAL DE TAQUARI

PREFEITO MUNICIPAL	ASSUNTO
RESPONSÁVEL TÉCNICO	PEROJEITO DE PAVIMENTAÇÃO ASFÁLTICA
PROJETO	SEÇÃO TIPO DE PAVIMENTAÇÃO
LOCAL	RUA OSVALDO ARANHA
DATA: 2017	REVISÃO 00
ESCALA	SEM ESCALA
FOLHA	02/07

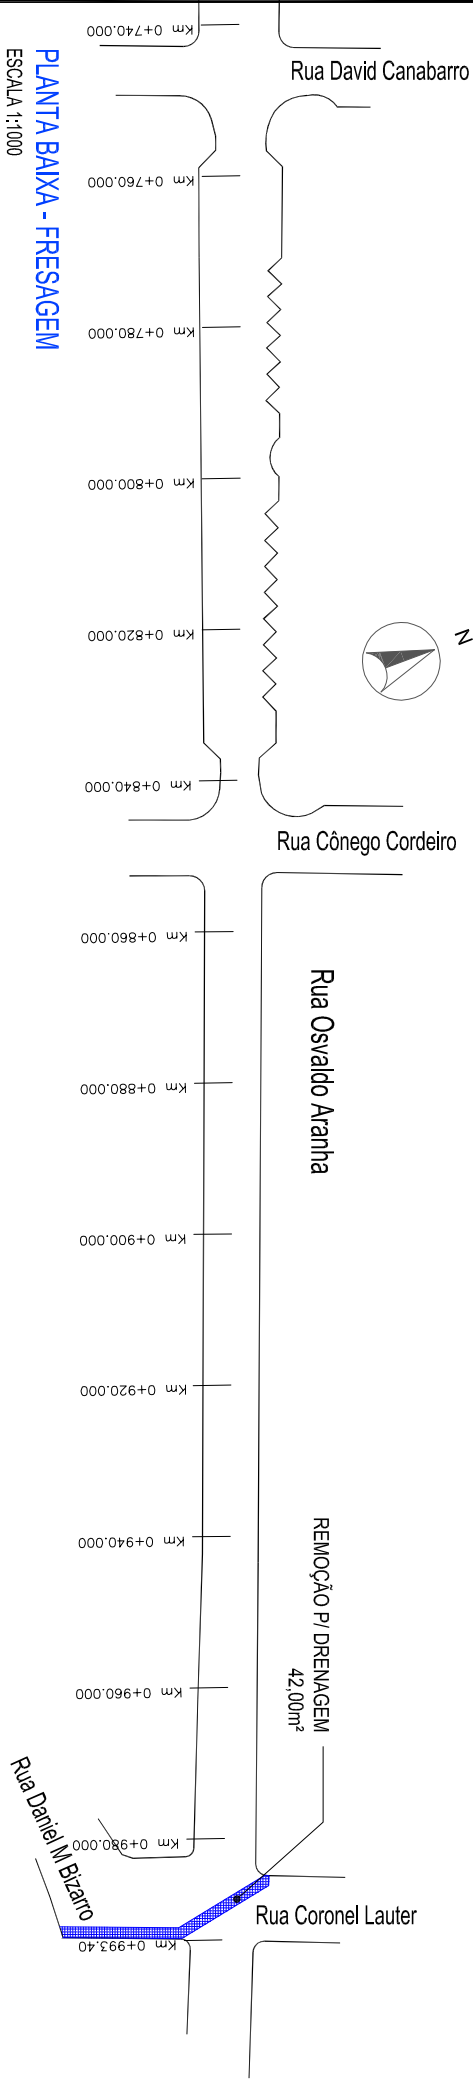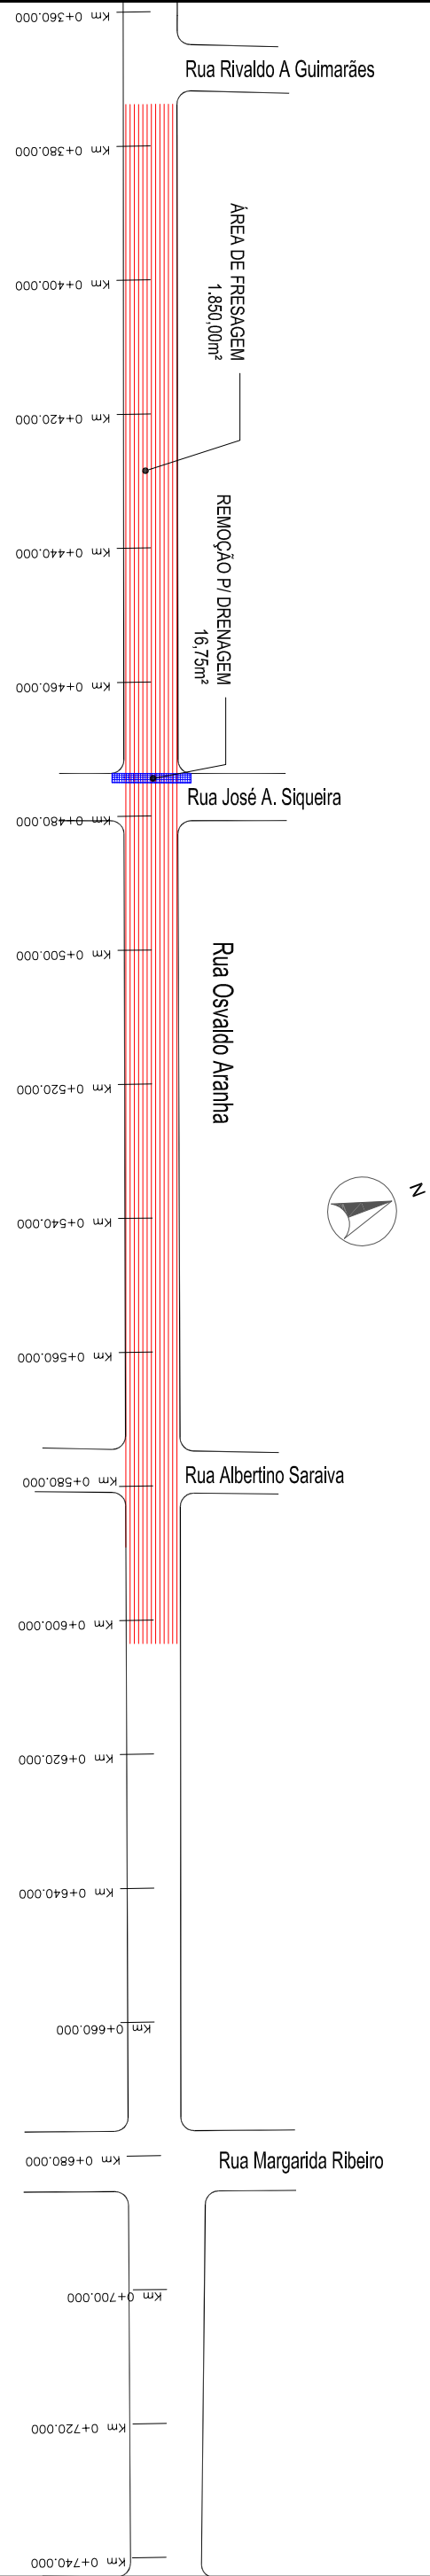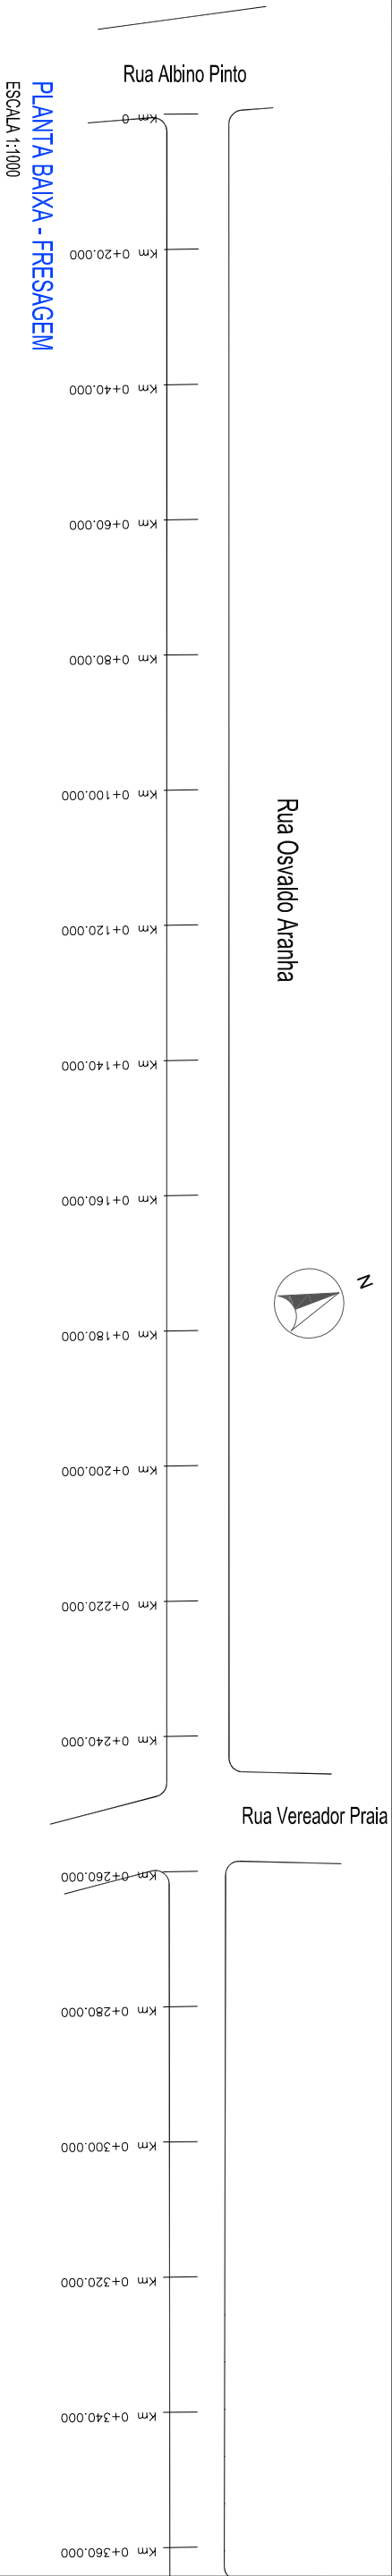


COORDENADAS GEOGRÁFICAS (UTM)			
PONTO INICIAL	LAT.	6703786,96m S	
	LONG.	416166,72m E	
PONTO FINAL	LAT.	6702858,89m S	
	LONG.	416498,72m E	

- PLANTA BAIXA
- MIO FIO EXISTENTE
 - ÁREA DE FRESAGEM
 - SÍMBOLO DE NORTE
 - POSTE DE ENERGIA ELÉTRICA
 - REMOÇÃO PARA DRENAGEM

PREFEITURA MUNICIPAL DE TAQUARI

PREFEITO MUNICIPAL	ASSUNTO	PEROITO DE PAVIMENTAÇÃO ASFÁLTICA
RESPONSÁVEL TÉCNICO	PROJETO	PROJETO DE FRESAGEM
	LOCAL	RUA OSVALDO ARANHA
DATA: 2017	REVISÃO 00	ESCALA 1/1000
		FOLHA 03/07

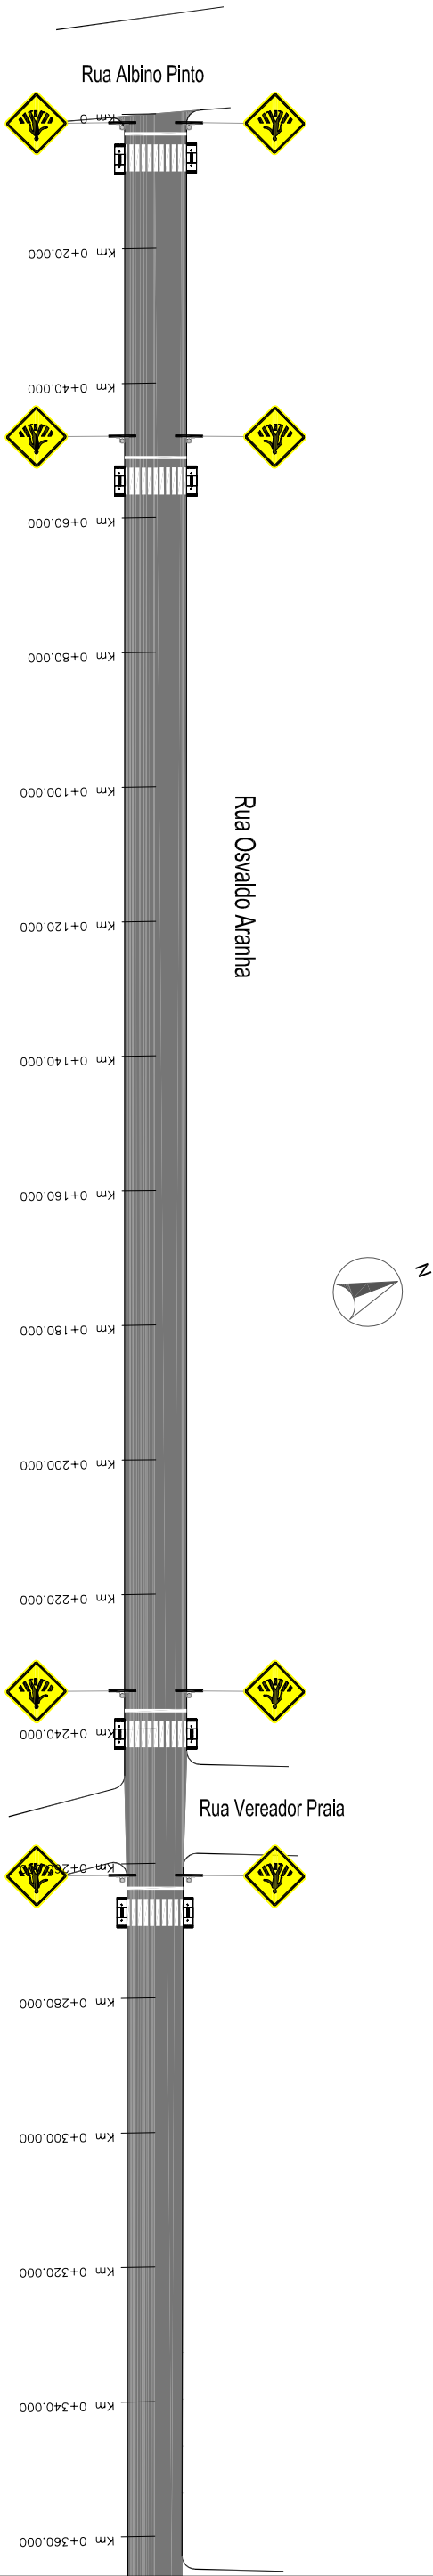


PLANTA BAIXA - PAVIMENTAÇÃO E SINALIZAÇÃO

ESCALA 1:1000

PERFIL LONGITUDINAL

ESCALA H.:1:1000
ESCALA V.:1:100

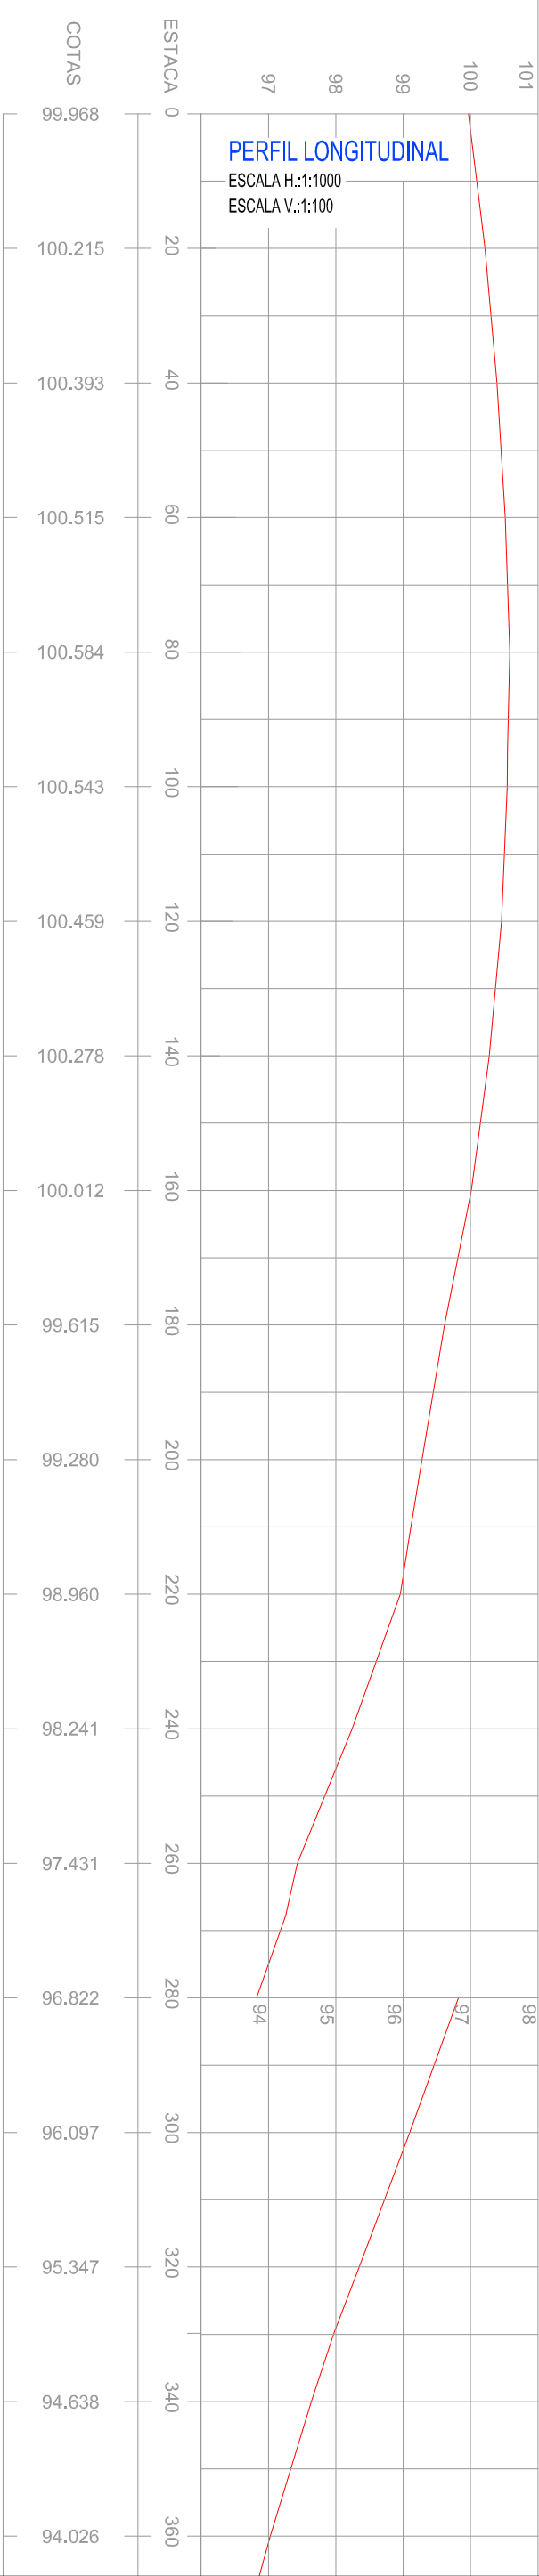

PLANTA BAIXA

MEIO FIO EXISTENTE
ÁREA DE PAVIMENTAÇÃO

RAMPA DE ACESSO
RAMPA DE ACESSO

PERFIL LONGITUDINAL

PERFIL DA RUA



SÍMBOLO DE NORTE



POSTE DE ENERGIA ELÉTRICA



FAIXA DE SEGURANÇA



PLACA (SINALIZ. VERTICAL)

PREFEITURA MUNICIPAL DE TAQUARI

PREFEITO MUNICIPAL

ASSUNTO PEROLETO DE PAVIMENTAÇÃO ASFÁLTICA

RESPONSÁVEL TÉCNICO

PROJETO PROJETO DE PAVIMENTAÇÃO E SINALIZAÇÃO

LOCAL RUA OSVALDO ARANHA

DATA:

2017

REVISÃO


00

ESCALA

H.:1/1000
V.:1/100


FOLHA

04/07

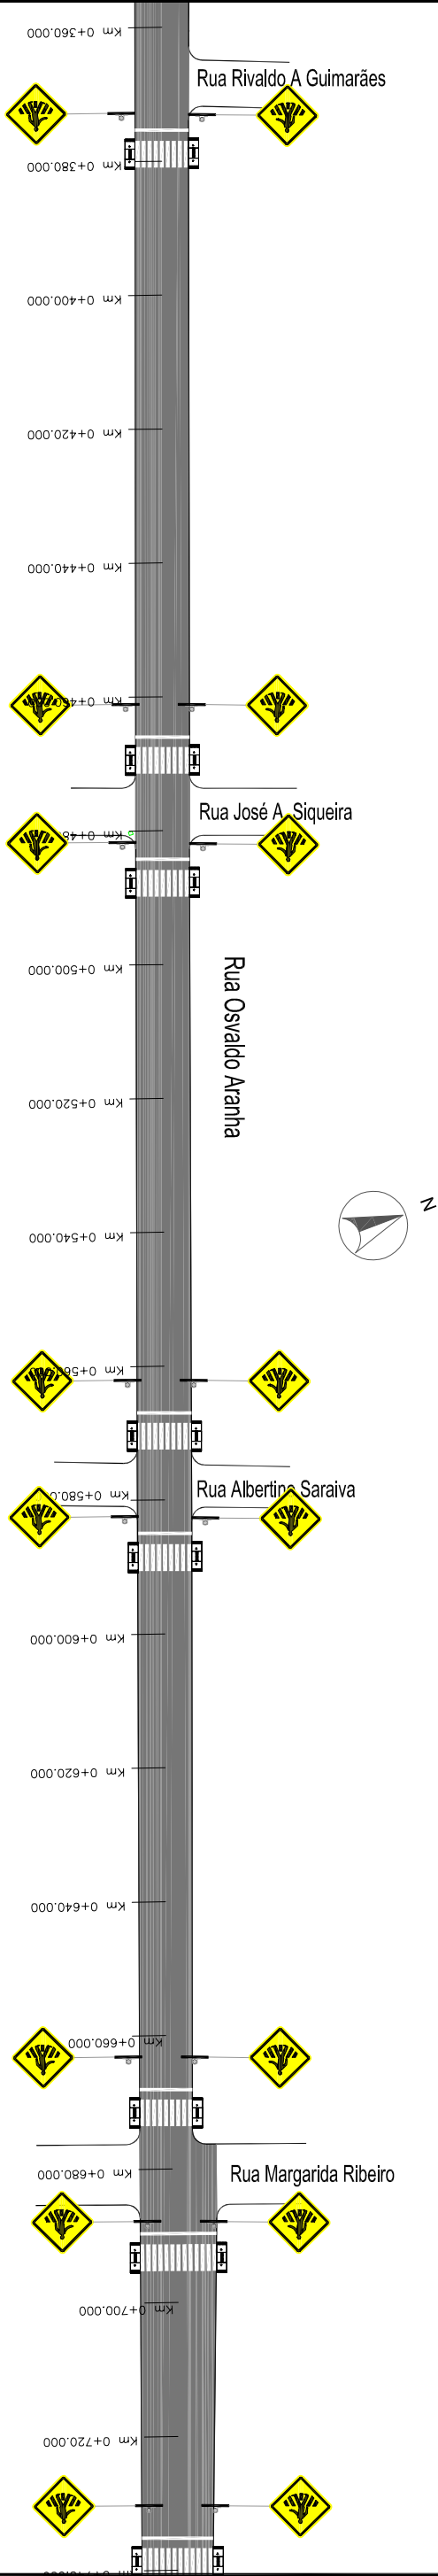

PLANTA BAIXA - PAVIMENTAÇÃO E SINALIZAÇÃO

ESCALA 1:1000

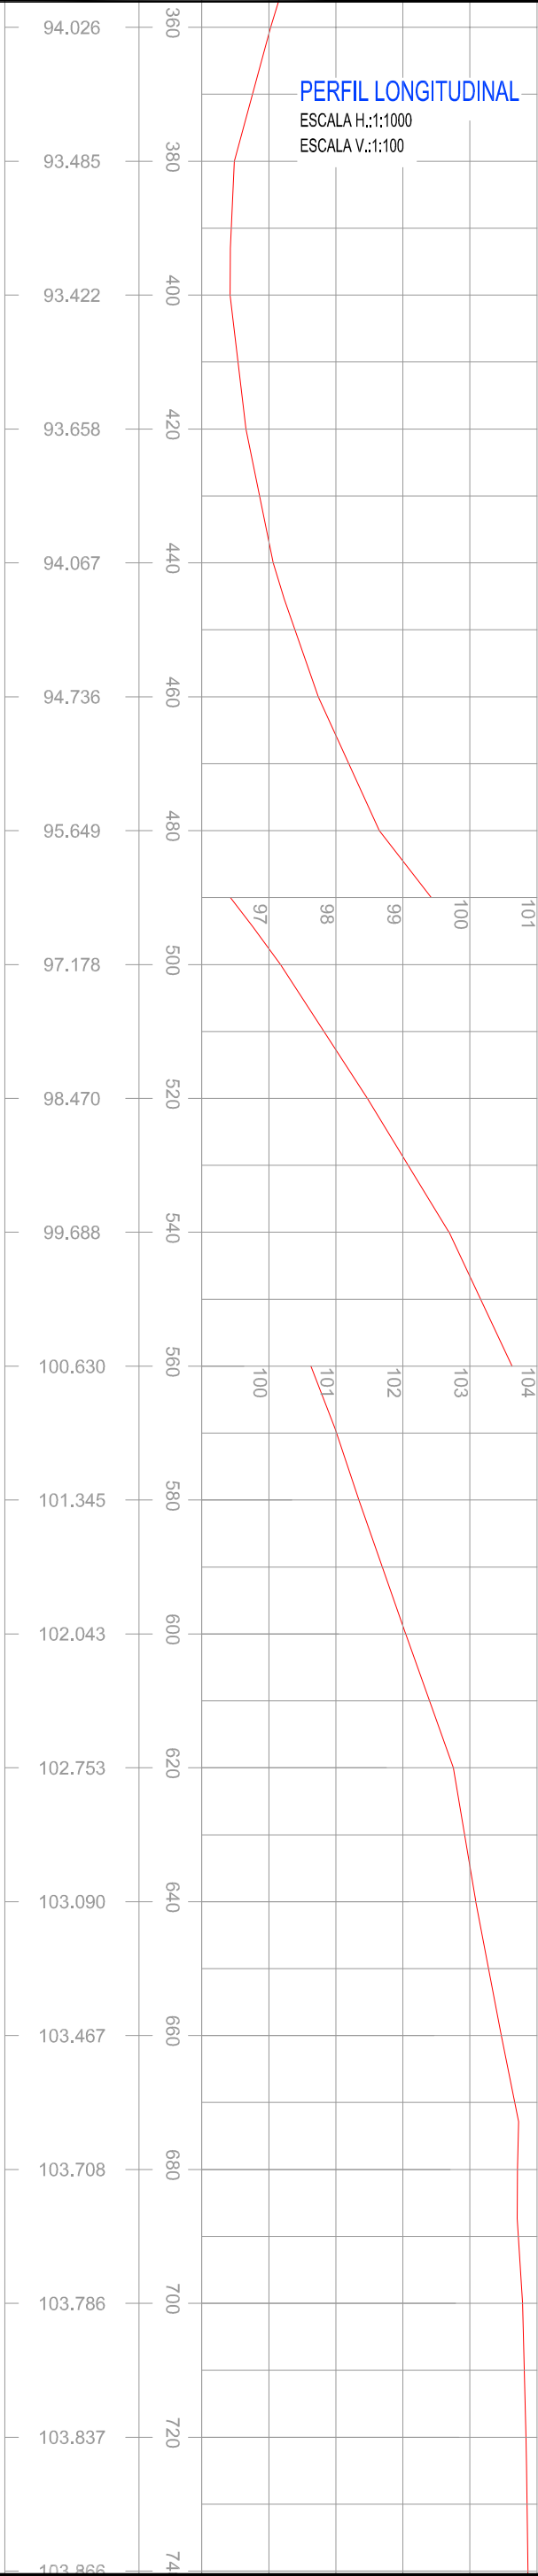

PERFIL LONGITUDINAL

ESCALA H.:1:1000

ESCALA V.:1:100

PLANTA BAIXA

MEDO FIO EXISTENTE
ÁREA DE PAVIMENTAÇÃO

RAMPA DE ACESSO
RAMPA DE ACESSO

PERFIL LONGITUDINAL

PERFIL DA RUA

PREFEITURA MUNICIPAL DE TAQUARI

PREFEITO MUNICIPAL

ASSUNTO

PEROUEITO DE PAVIMENTAÇÃO ASFÁLTICA

RESPONSÁVEL TÉCNICO

PROJETO

PROJETO DE PAVIMENTAÇÃO E SINALIZAÇÃO

LOCAL

RUA OSVALDO ARANHA

DATA:

2017

REVISÃO


00

ESCALA

H.:1/1000
V.:1/100


FOLHA

05/07

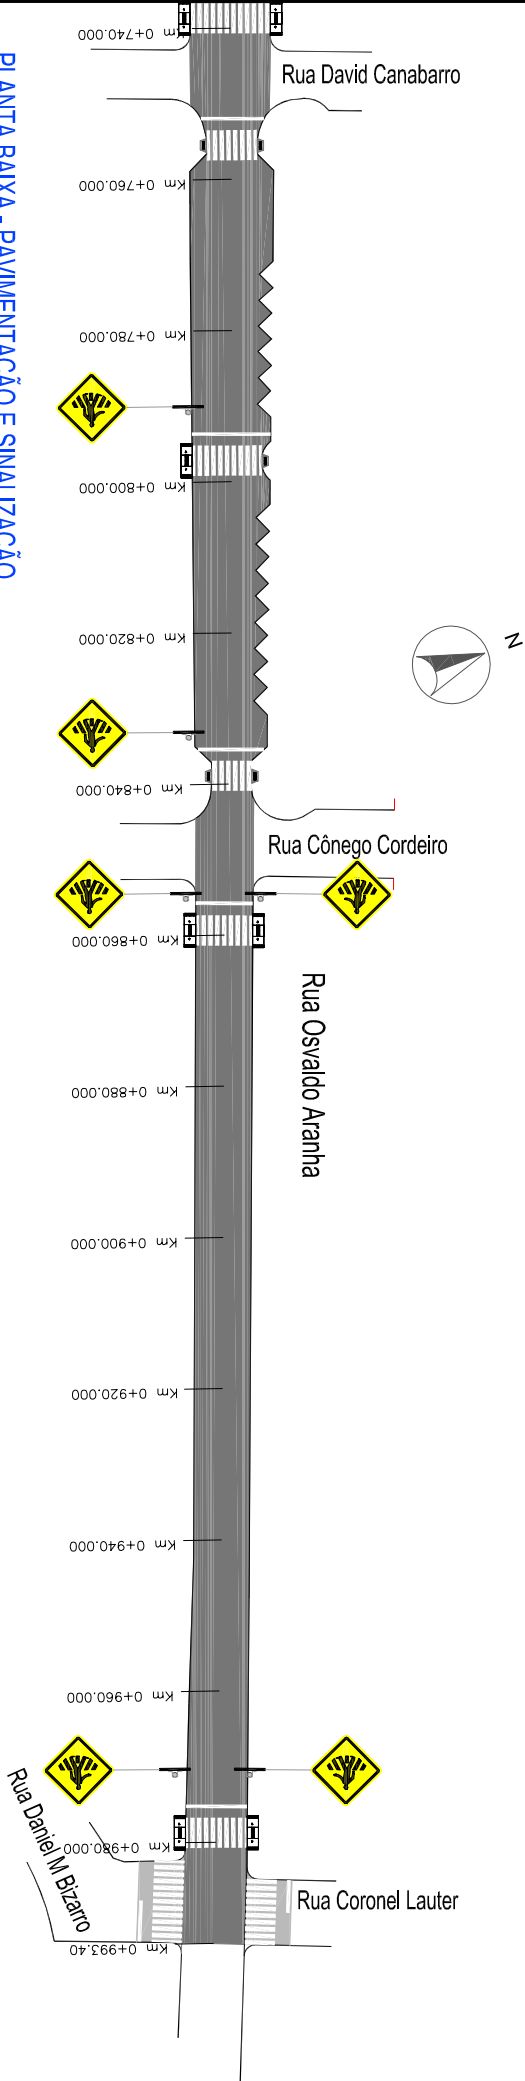

PLANTA BAIXA - PAVIMENTAÇÃO E SINALIZAÇÃO

ESCALA 1:1000

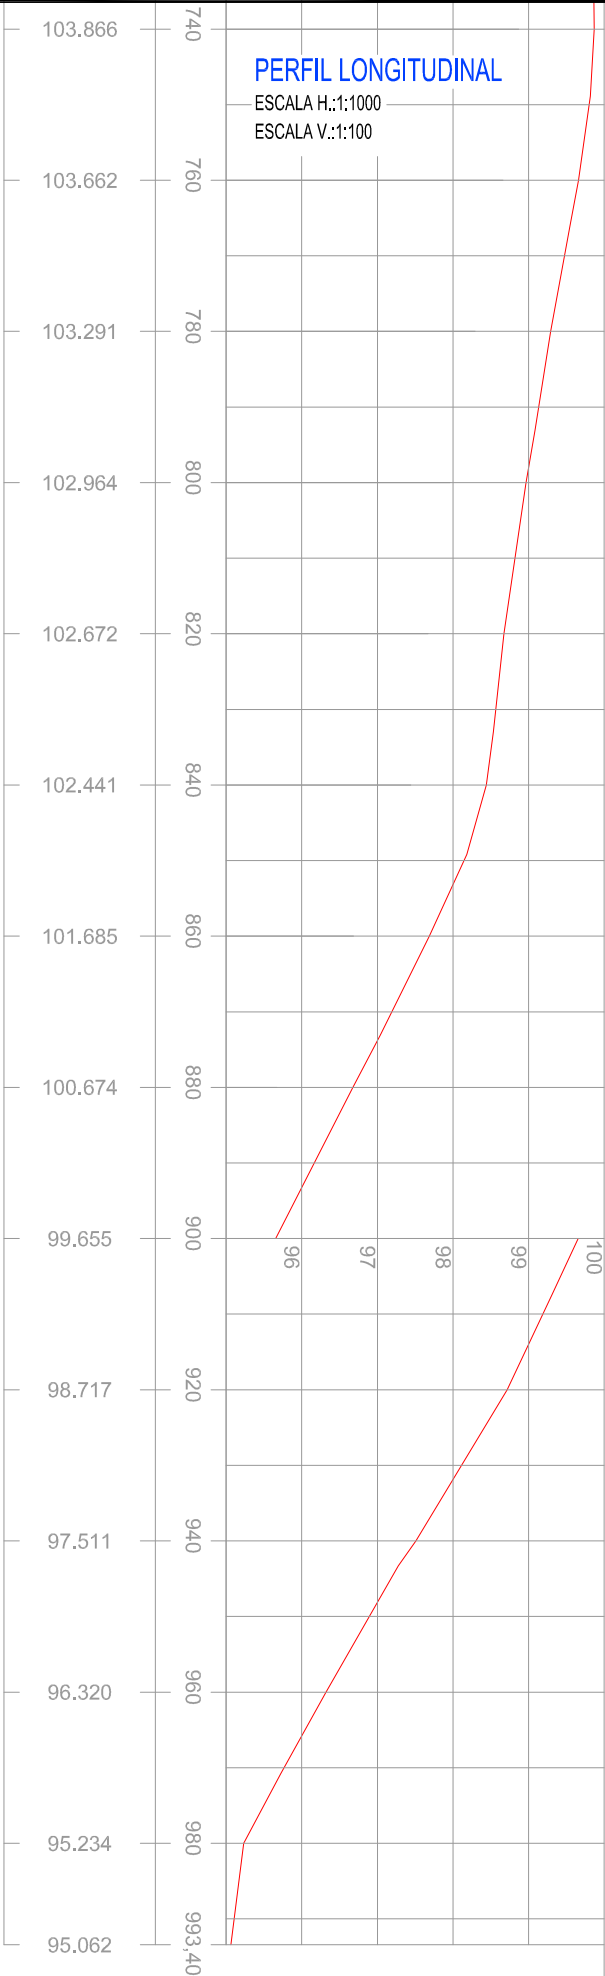

PERFIL LONGITUDINAL

ESCALA H.:1:1000
ESCALA V.:1:100

PLANTA BAIXA

- MIO FIO EXISTENTE
- ÁREA DE PAVIMENTAÇÃO
- RAMPA DE ACESSO
- RAMPA DE ACESSO

PERFIL LONGITUDINAL

- PERFIL DA RUA



RAMPA DE ACESSO



RAMPA DE ACESSO



SÍMBOLO DE NORTE

POSTE DE ENERGIA ELÉTRICA






FAIXA DE SEGURANÇA

PLACA (SINALIZ. VERTICAL)

PREFEITURA MUNICIPAL DE TAQUARI

PREFEITO MUNICIPAL	ASSUNTO
RESPONSÁVEL TÉCNICO	PEROJEITO DE PAVIMENTAÇÃO ASFÁLTICA
PROJETO	PROJETO DE PAVIMENTAÇÃO E SINALIZAÇÃO
LOCAL	RUA OSVALDO ARANHA
DATA: 2017	REVISÃO 00
ESCALA	H.:1/1000 V.:1/100
FOLHA	06/07

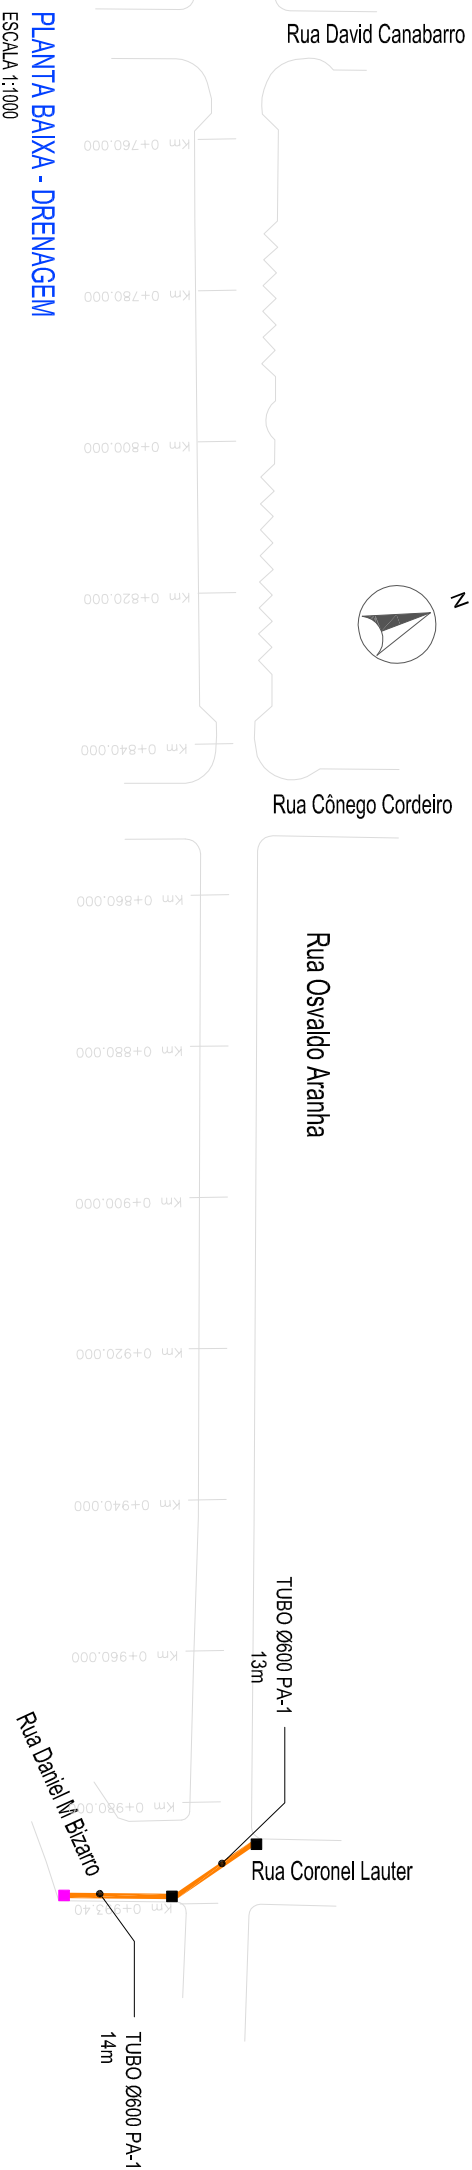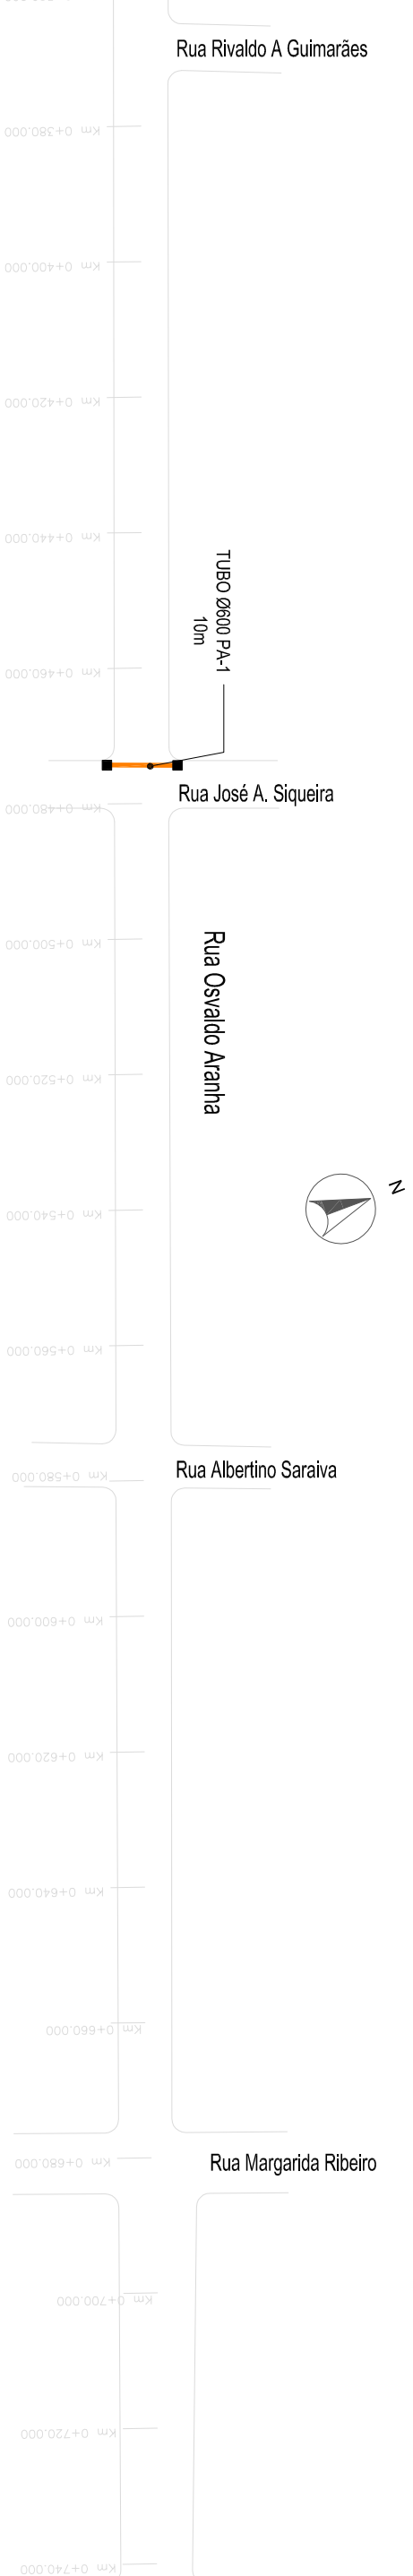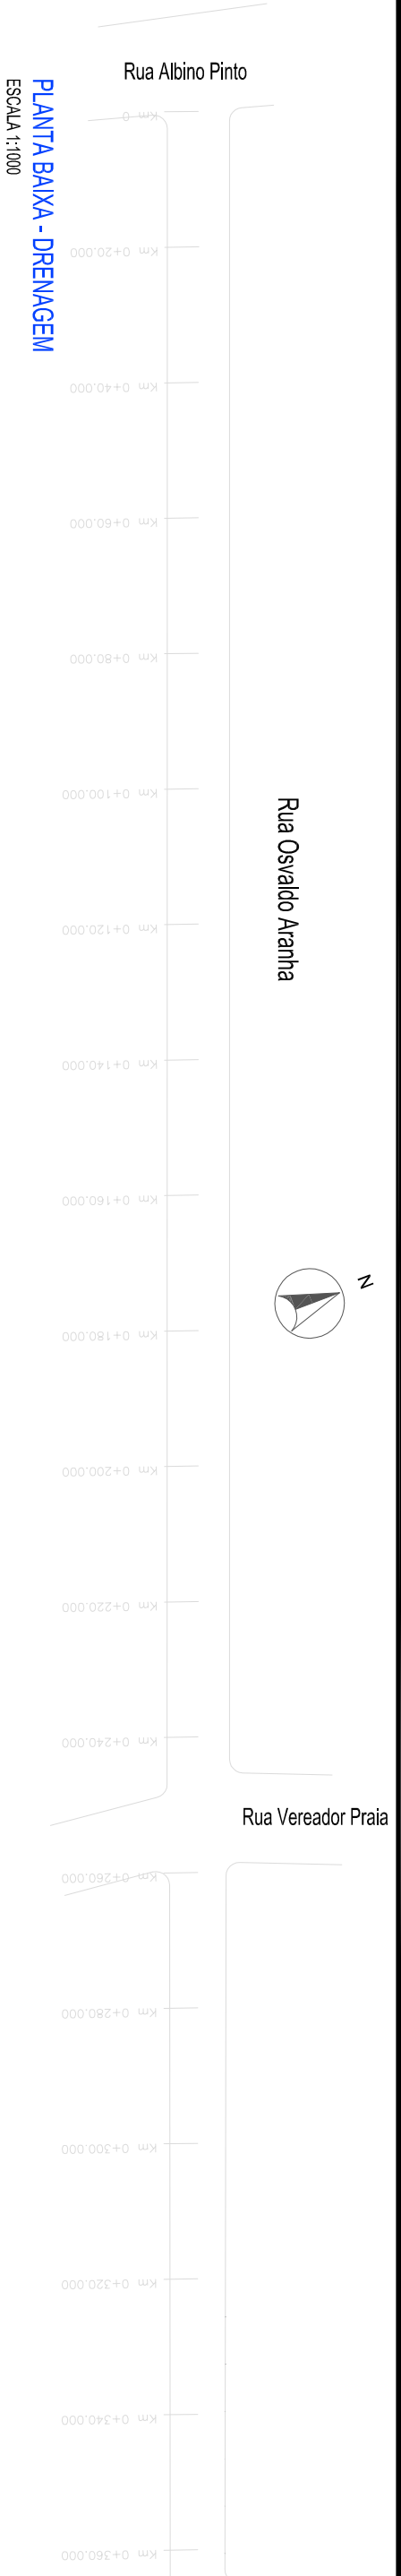

PLANTA BAIXA

CAIXA GRELHADA 0,80m x 0,80m

CAIXA EXISTENTE

TUBO Ø600PA

PREFEITURA MUNICIPAL DE TAQUARI

PREFEITO MUNICIPAL

ASSUNTO

PEROJEITO DE PAVIMENTAÇÃO ASFÁLTICA

PROJETO

PROJETO DE DRENAGEM

RESPONSÁVEL TÉCNICO

LOCAL

RUA OSVALDO ARANHA

DATA:

2017

REVISÃO

00

ESCALA

1/1000

FOLHA

07/07