

PREFEITURA MUNICIPAL DE TAQUARI / RS


PROJETO DE ENGENHARIA

LOCAL: VIELA 470


TRECHO: ENTRE A VRS 868 E A VIELA 475

ÁREA TOTAL: $(208,57\text{m} \times 4,00\text{m}) + (26,60\text{m} \times 5,00\text{m}) + 21,77\text{m}^2$ (bocas de rua) = 1.039,05m²

PROJETO DE PAVIMENTAÇÃO

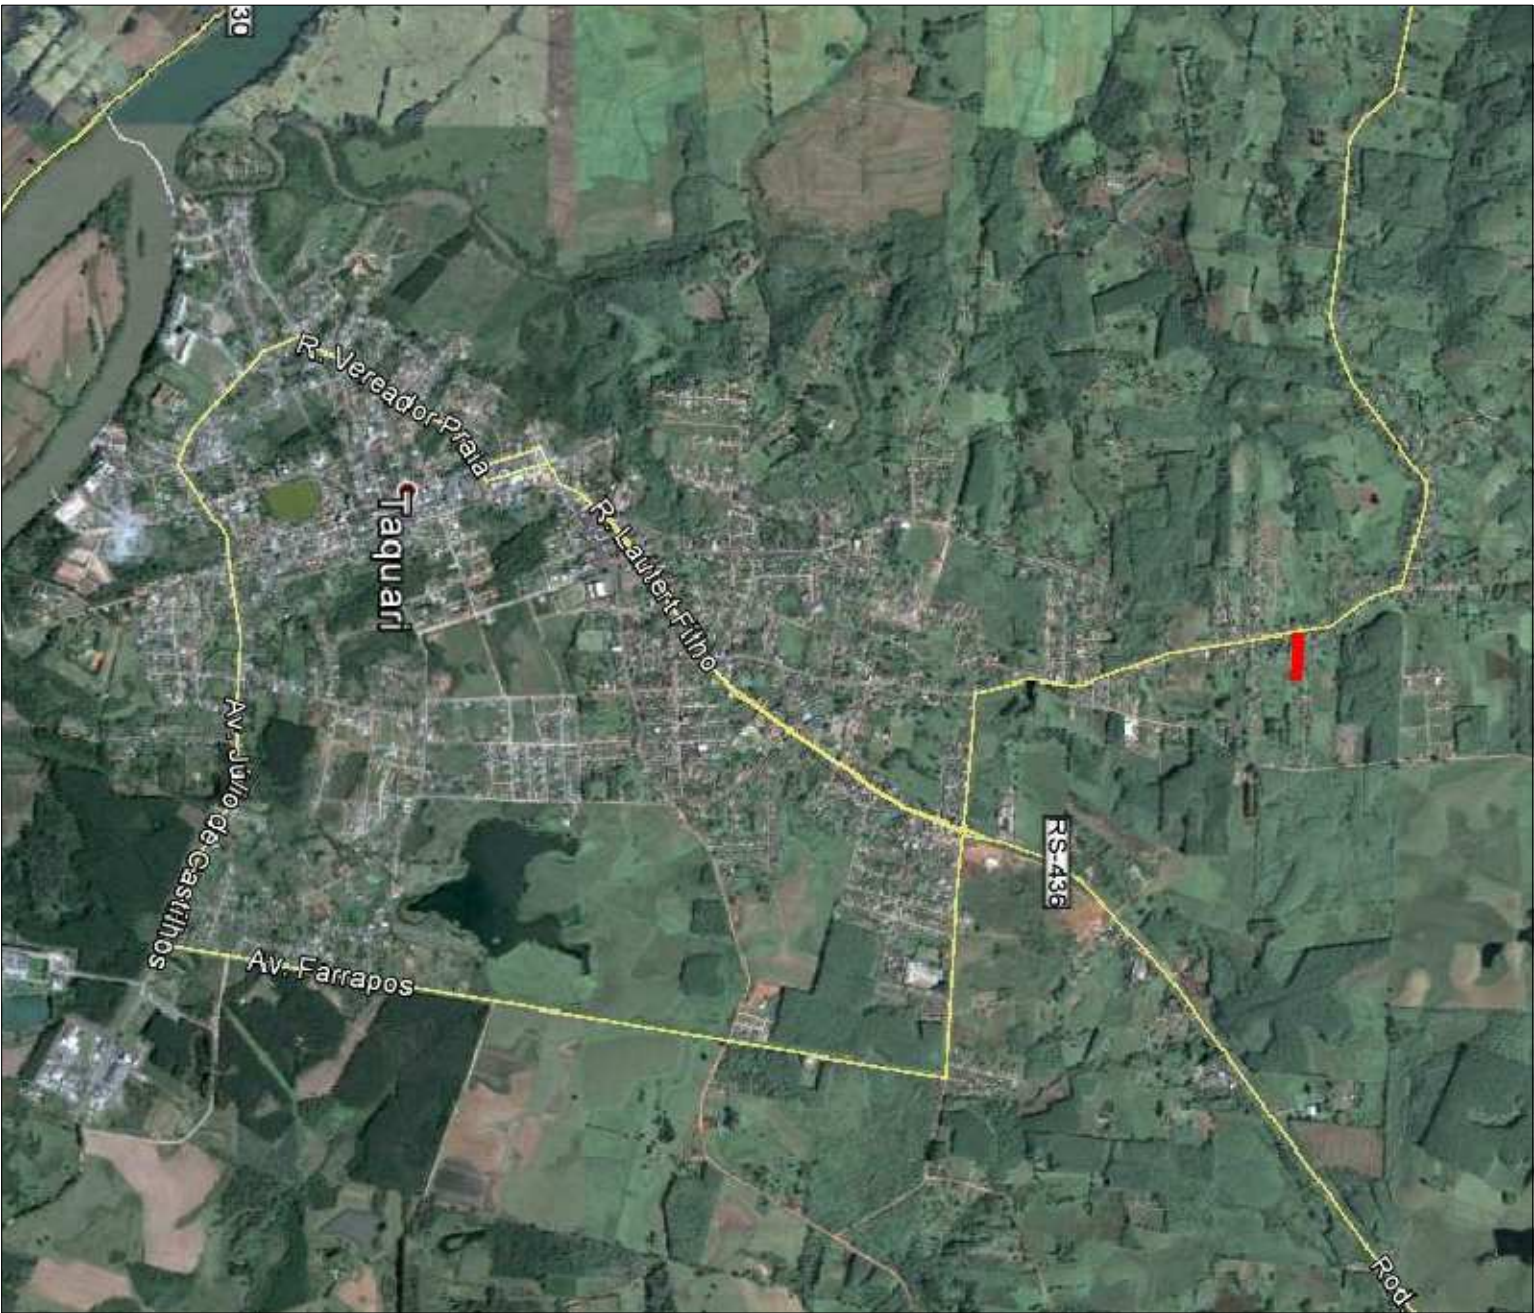

SITUAÇÃO
SEM ESCALA

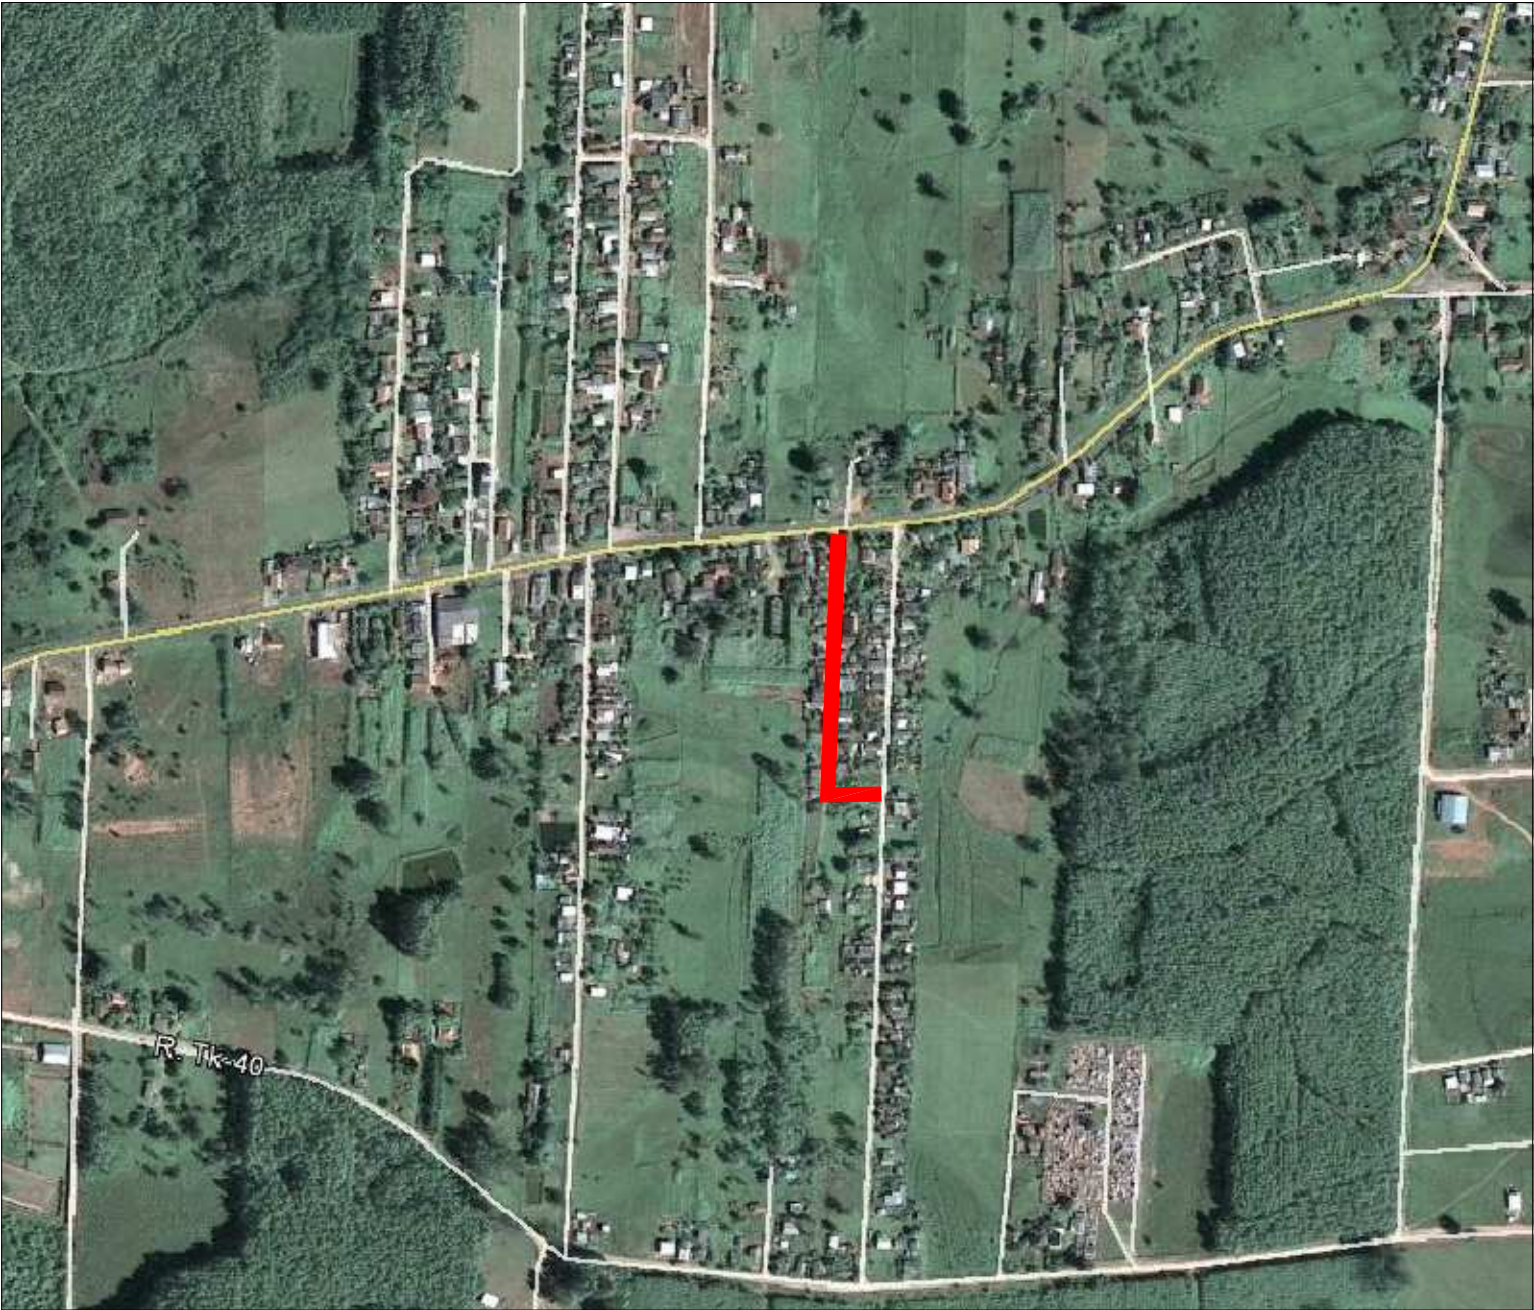


SITUAÇÃO
SEM ESCALA

RUA A SER PAVIMENTADA

PREFEITURA MUNICIPAL DE TAQUARI


PREFEITO MUNICIPAL	ASSUNTO	PEROJEITO DE PAVIMENTAÇÃO ASFÁLTICA
RESPONSÁVEL TÉCNICO	PROJETO	SITUAÇÃO E LOCALIZAÇÃO
LOCAL	VIELA 470	
DATA: 2017	REVISÃO 00	ESCALA SEM ESCALA
		FOLHA 01/08

5,00m - terraplenagem

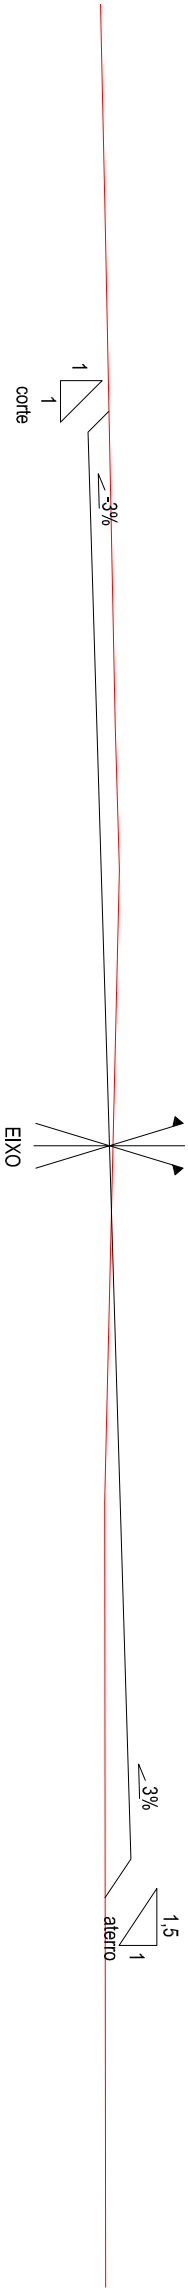

SEÇÃO TIPO DE TERRAPLENAGEM
ESTACA 0+000 A 0+208,57
SEM ESCALA

6,00m - terraplenagem












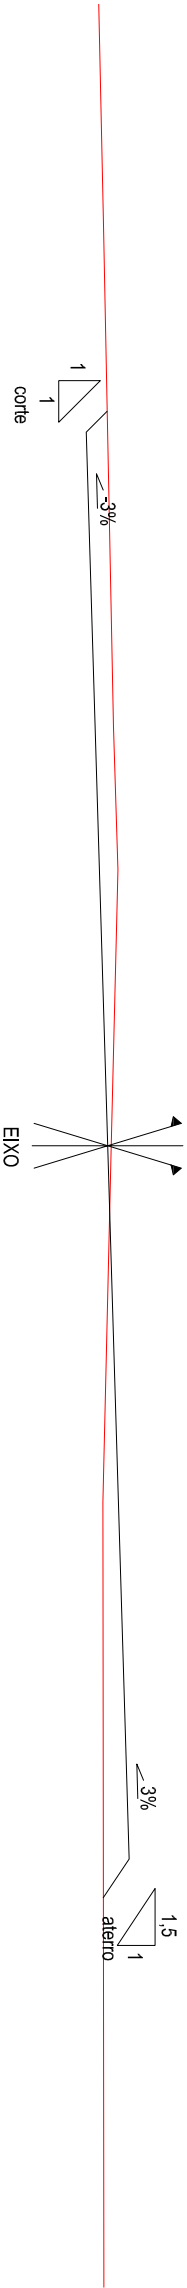


SEÇÃO TIPO DE TERRAPLENAGEM
ESTACA 0+208,57 A 0+245,17
SEM ESCALA

PERFIL NATURAL
PERFIL DO GREIDE PROJETADO

PREFEITURA MUNICIPAL DE TAQUARI

PREFEITO MUNICIPAL	ASSUNTO
RESPONSÁVEL TÉCNICO	PEROJETO DE PAVIMENTAÇÃO ASFÁLTICA
LOCAL	SEÇÃO TIPO DE TERRAPLENAGEM
VIELA 470	
DATA: 2017	REVISÃO 00
ESCALA	SEM ESCALA
FOLHA	02/08

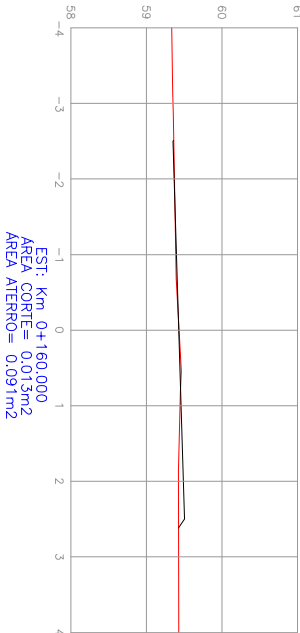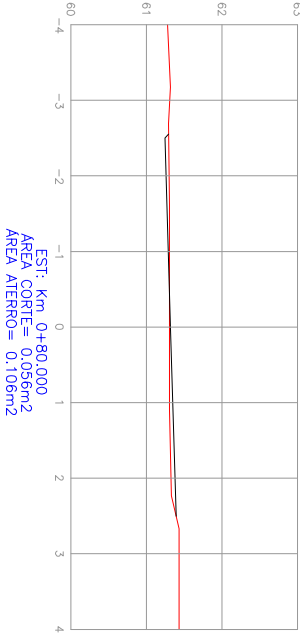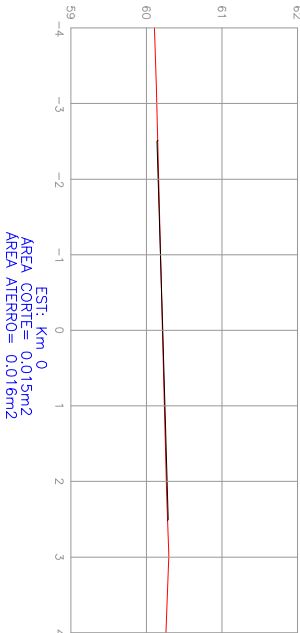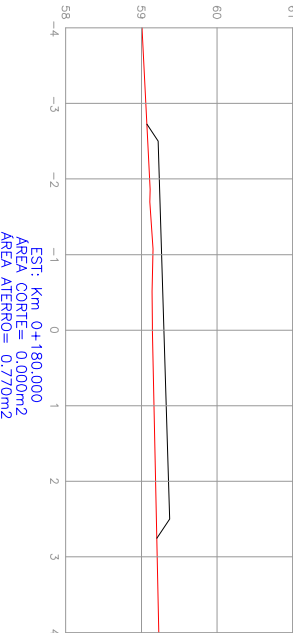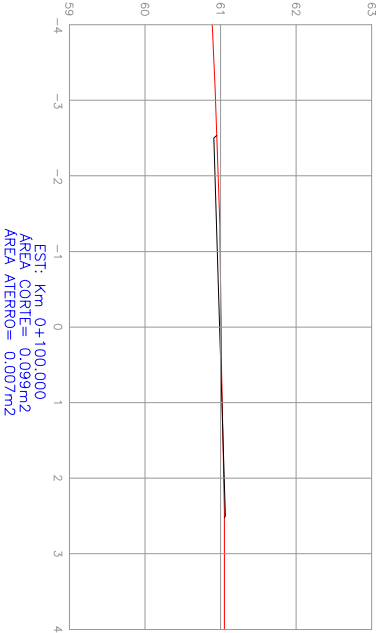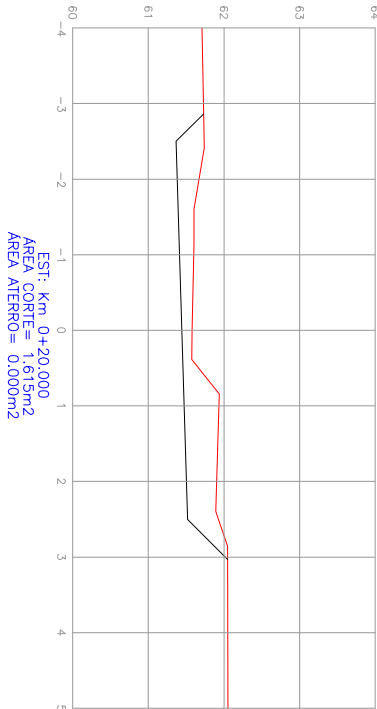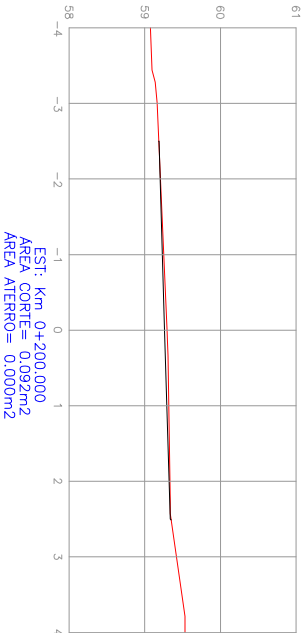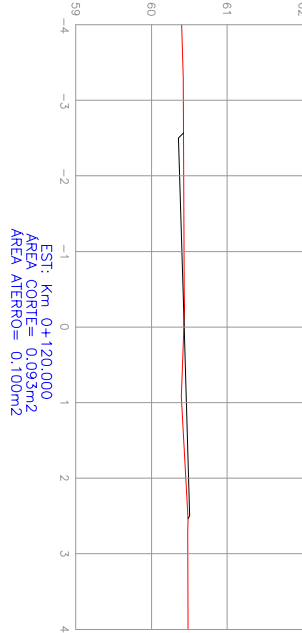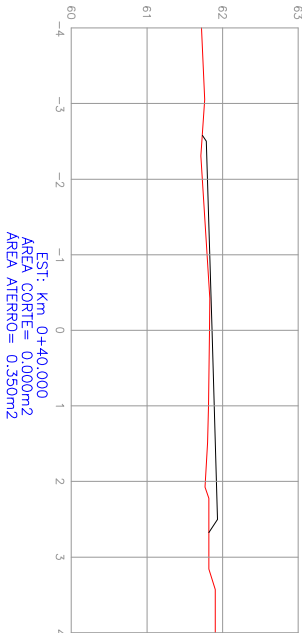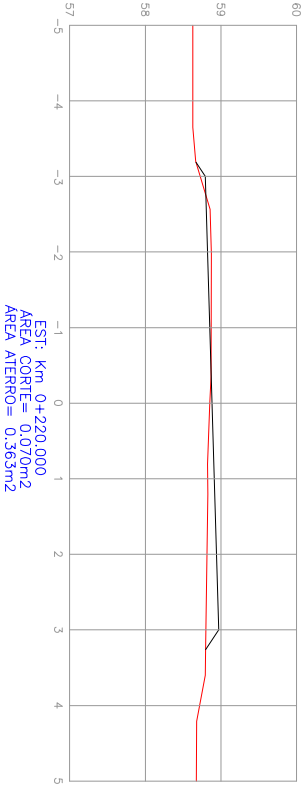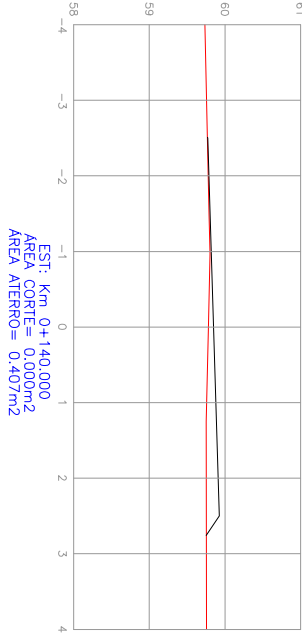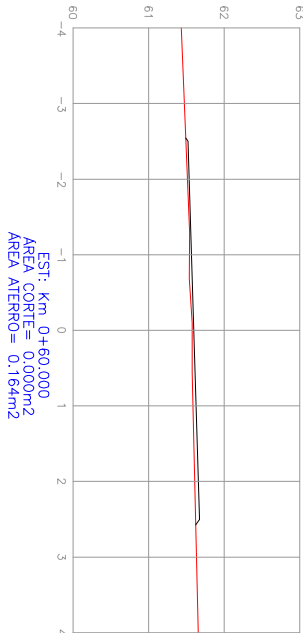



PERFIL LONGITUDINAL

PERFIL DO PROJETO DA RUA

PERFIL NATURAL

PREFEITURA MUNICIPAL DE TAQUARI

PREFEITO MUNICIPAL	ASSUNTO	PEROJEITO DE PAVIMENTAÇÃO ASFÁLTICA
RESPONSÁVEL TÉCNICO	PROJETO	SEÇÕES TRANSVERSAS
LOCAL	VIELA 470	
DATA: 2017	REVISÃO 00	ESCALA 1/100
		FOLHA 04/08

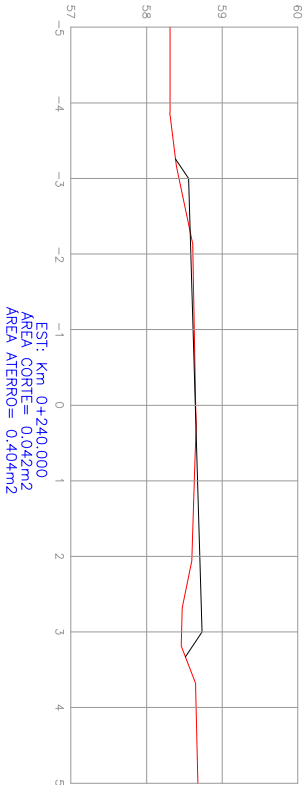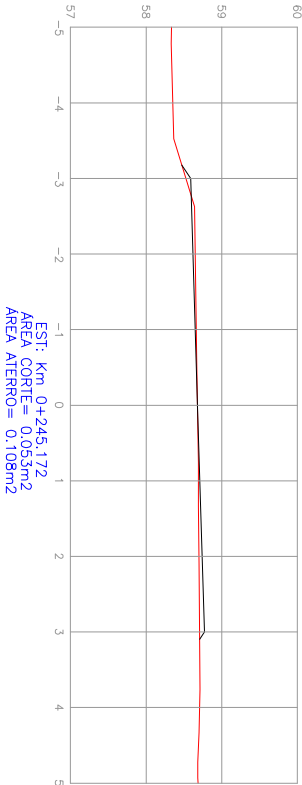



PERFIL LONGITUDINAL

PERFIL DO PROJETO DA RUA

PERFIL NATURAL

PREFEITURA MUNICIPAL DE TAQUARI



PREFEITO MUNICIPAL		ASSUNTO	
RESPONSÁVEL TÉCNICO		PEROJETO DE PAVIMENTAÇÃO ASFÁLTICA	
PROJETO		SEÇÕES TRANSVERSAIS	
LOCAL		VIELA 470	
DATA:	2017	REVISÃO	00
ESCALA		1/100	FOLHA
			05/08

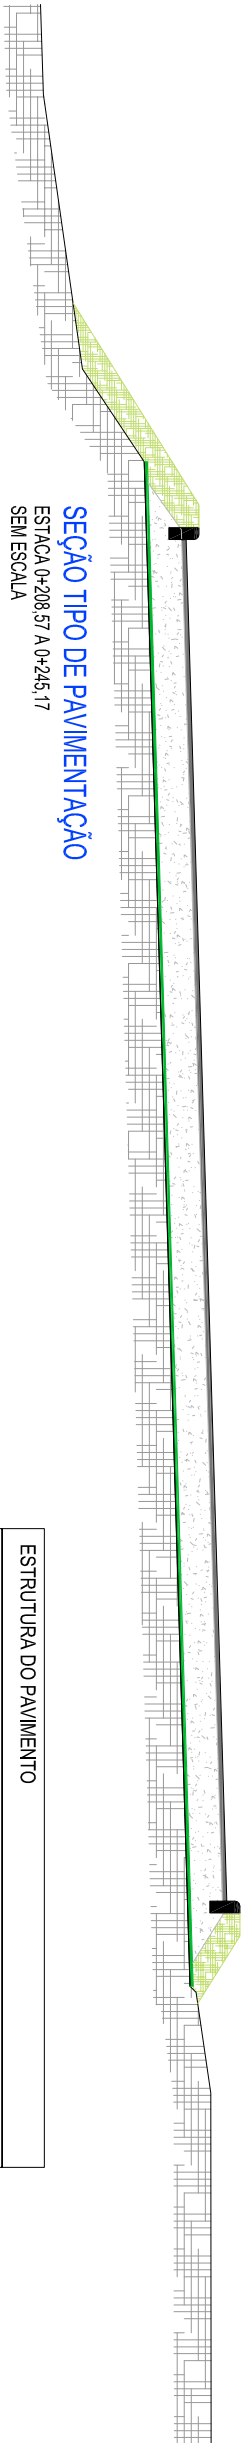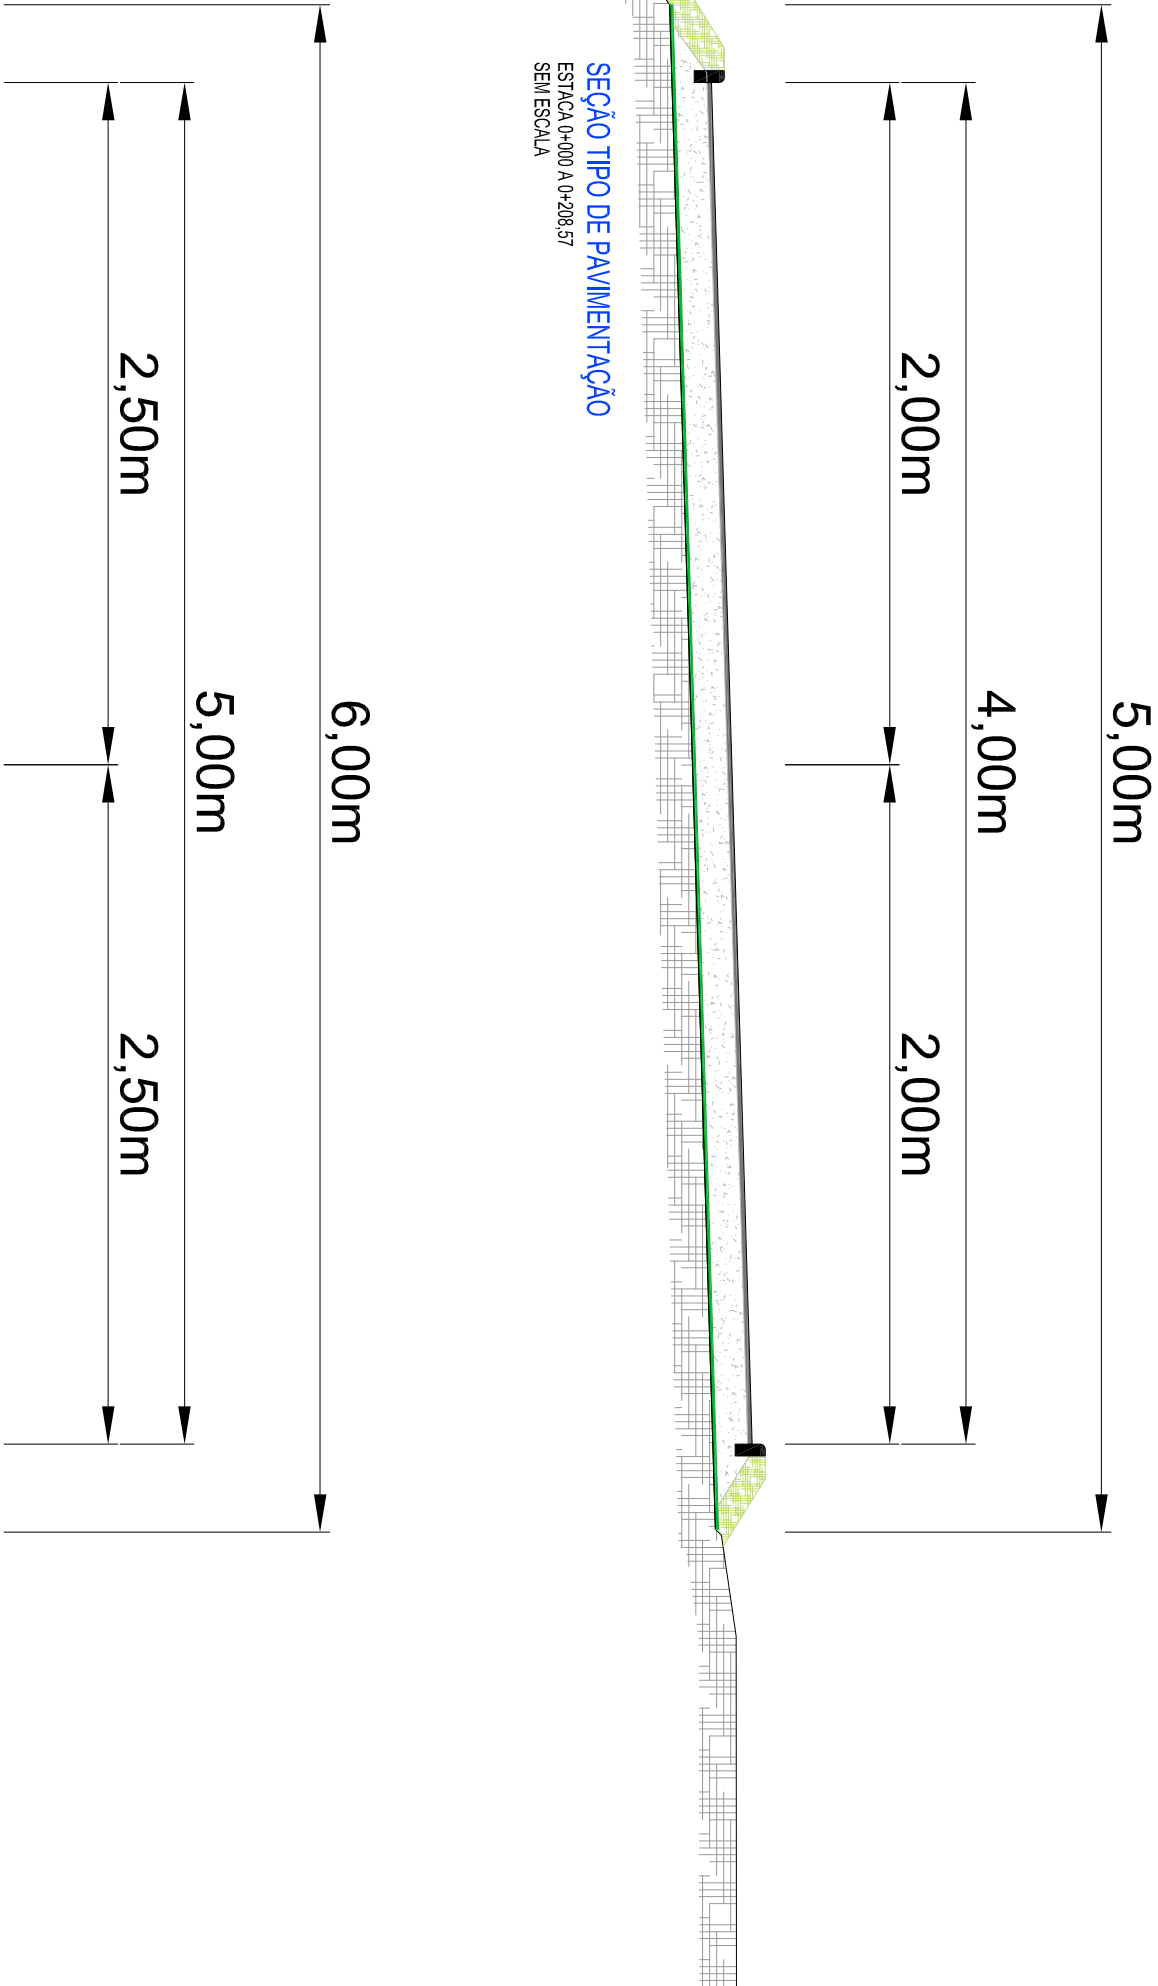

ESTRUTURA DO PAVIMENTO	
	CAMADA ASFALTICA COM C.B.U.Q. (E=4CM)
	CAMADA COM BASE DE BRITA GRADUADA (E=22CM)
	CAMADA DRENANTE DE BRITA (E=3CM)
	ATERRO DE MEIO FIO

PREFEITURA MUNICIPAL DE TAQUARI


PREFEITO MUNICIPAL	ASSUNTO
RESPONSÁVEL TÉCNICO	PROJETO
LOCAL	SEÇÃO TIPO DE PAVIMENTAÇÃO
DATA: 2017	REVISÃO 00
ESCALA	SEM ESCALA
FOLHA	06/08

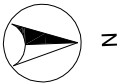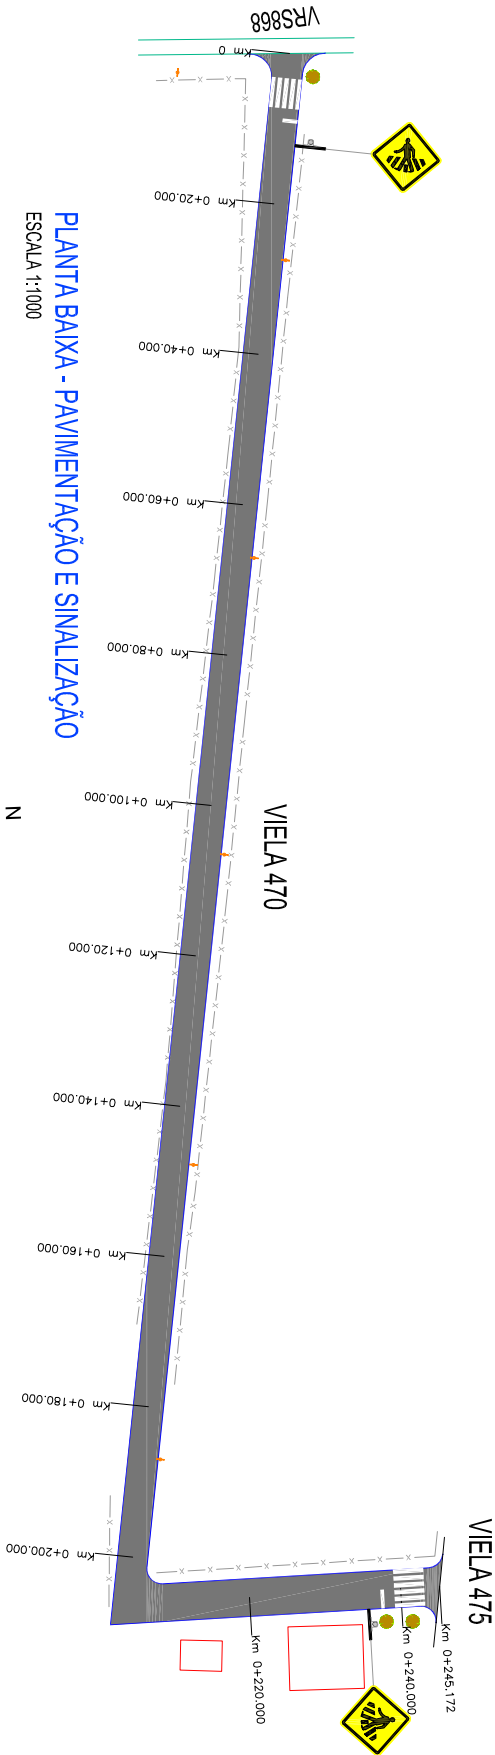


PERFIL LONGITUDINAL

ESCALA H.:1:1000

ESCALA V.:1:100

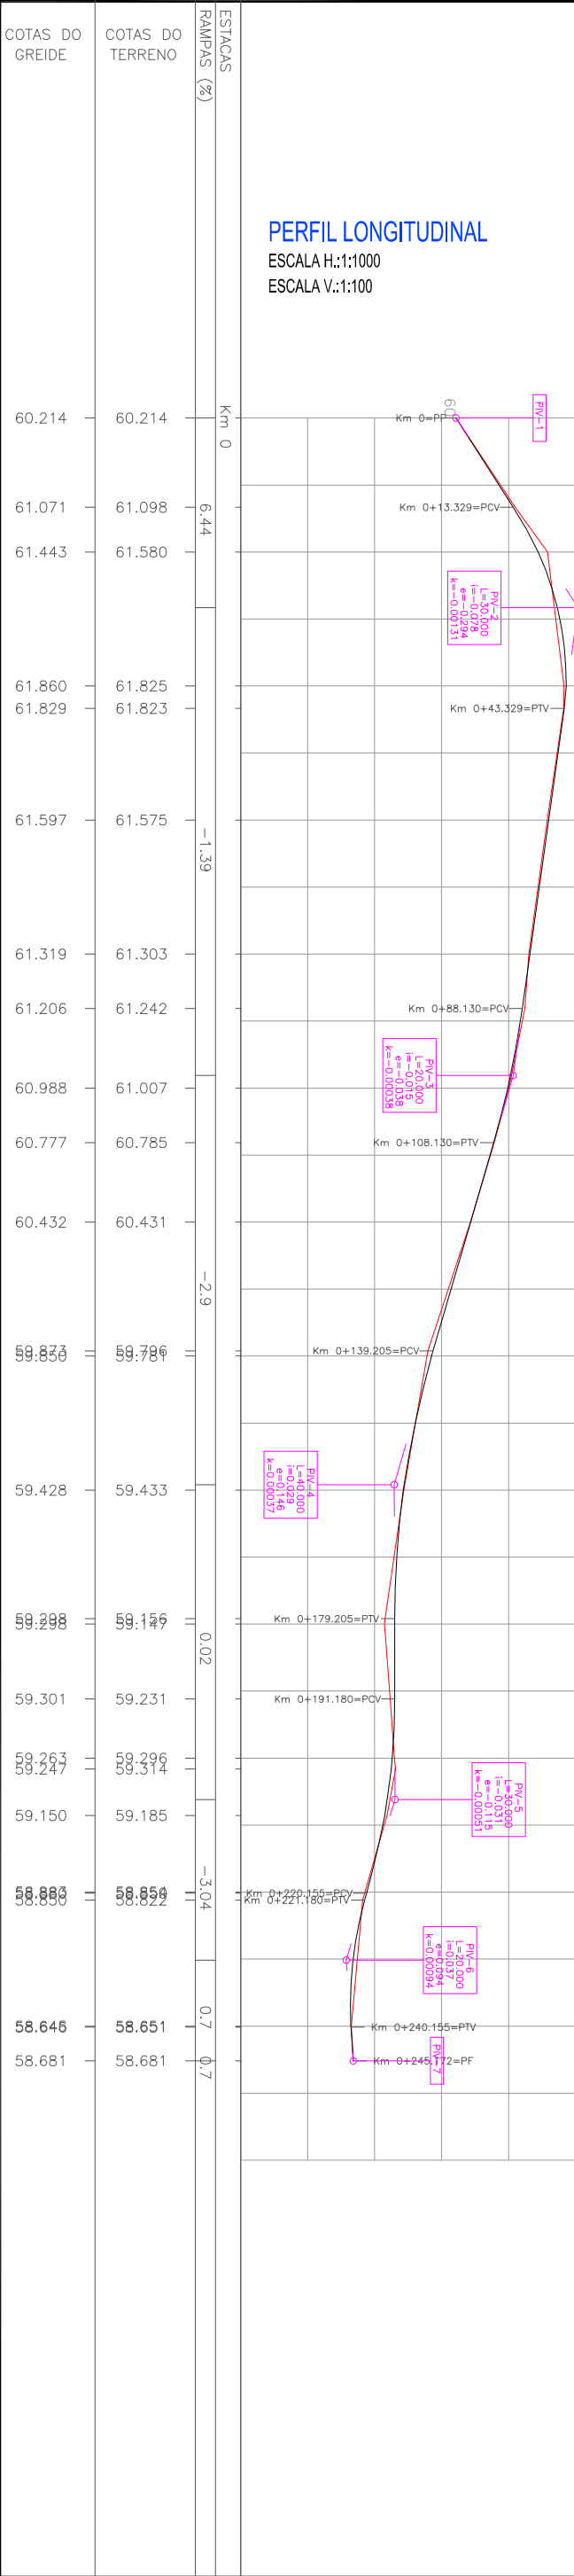

PLANTA BAIXA

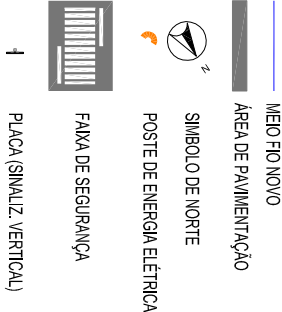

PREFEITURA MUNICIPAL DE TAQUARI

PREFEITO MUNICIPAL

ASSUNTO

PEROITO DE PAVIMENTAÇÃO ASFÁLTICA

PROJETO

PROJETO DE PAVIMENTAÇÃO E SINALIZAÇÃO

RESPONSÁVEL TÉCNICO

LOCAL

VIELA 470

DATA:

2017

REVISÃO

00


ESCALA

H.:1/1000

V.:1/100

FOLHA

07/08

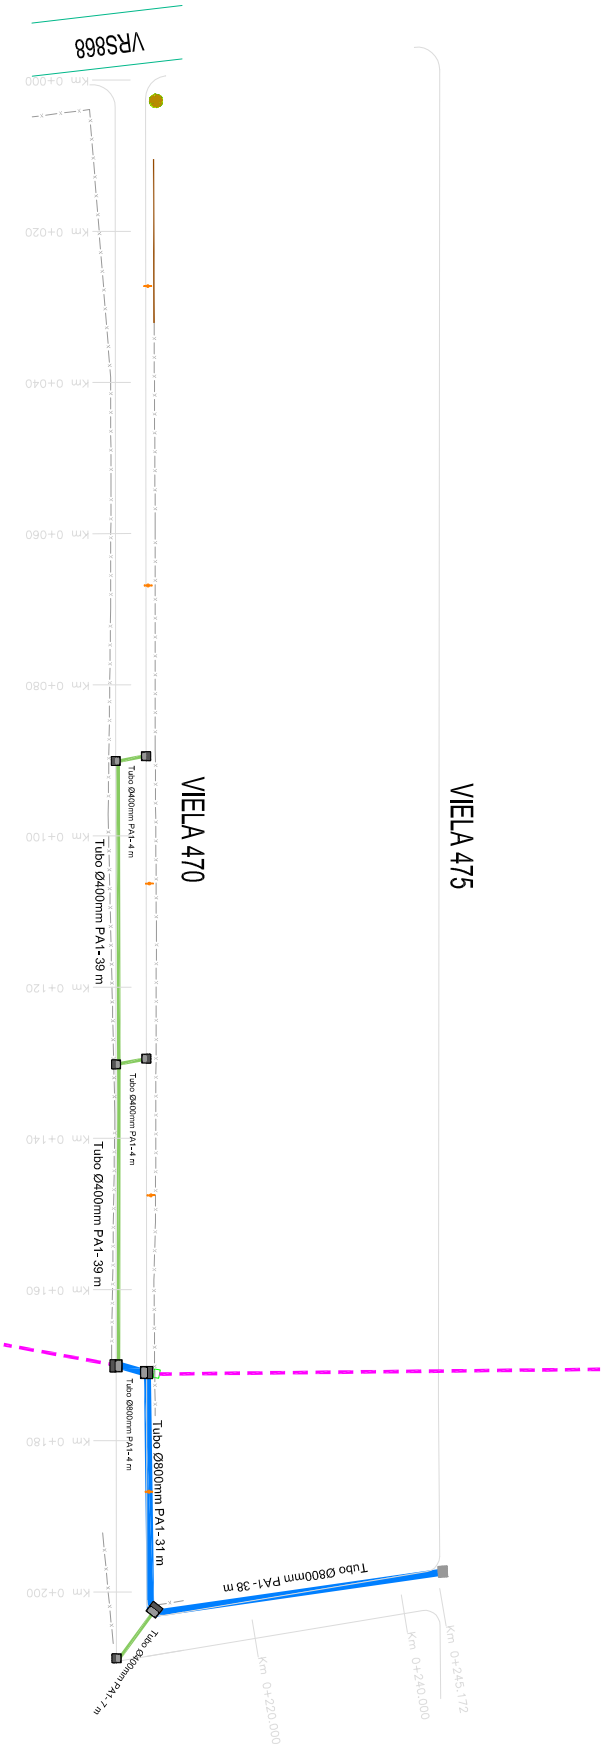

PLANTA BAIXA - DRENAGEM

ESCALA 1:1000

- PLANTA BAIXA
- TUBO Ø400mm PA1
 - TUBO Ø600mm PA1
 - CAIXA MISTA Ø 80 x 0,80 (NT.)
 - CAIXA MISTA 1,10 x 1,10 (NT.)
 - TUBO EXISTENTE
 - CAIXA PROJETADA EM OUTRA RUA
 - TUBO PROJETADO EM OUTRA RUA

PREFEITURA MUNICIPAL DE TAQUARI

PREFEITO MUNICIPAL	ASSUNTO
RESPONSÁVEL TÉCNICO	PEROITO DE PAVIMENTAÇÃO ASFÁLTICA
PROJETO	PROJETO DE DRENAGEM
LOCAL	VIELA 470
DATA: 2017	REVISÃO 00
ESCALA 1/1000	FOLHA 08/08