

PREFEITURA MUNICIPAL DE TAQUARI / RS


PROJETO DE ENGENHARIA

LOCAL: VIELA 475

TRECHO: ENTRE A VRS 868 E A RUA ORESTES JOSÉ RODRIGUES

ÁREA TOTAL: 585,34m x 5,00m + 5,75m² (bocas de rua) = 2.932,45m²


PROJETO DE PAVIMENTAÇÃO

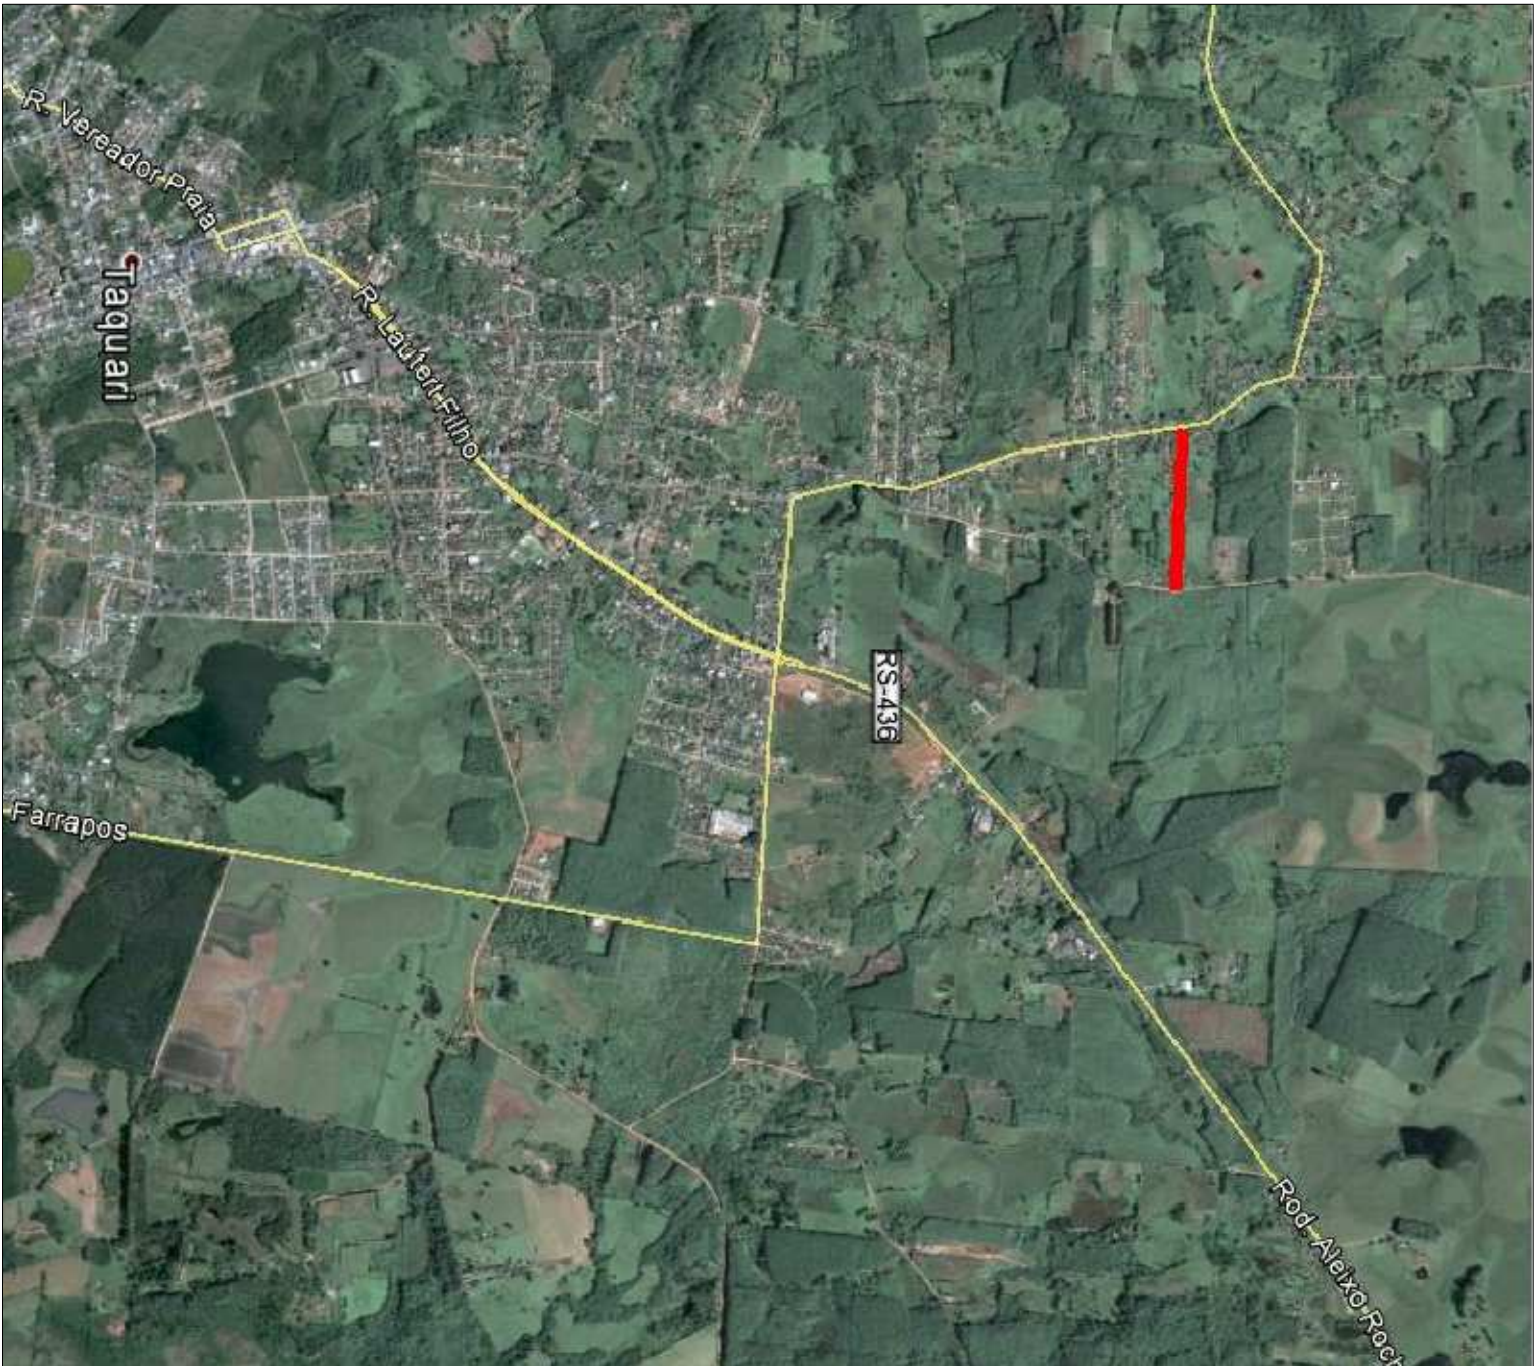

SITUAÇÃO

SEM ESCALA

RUA A SER PAVIMENTADA

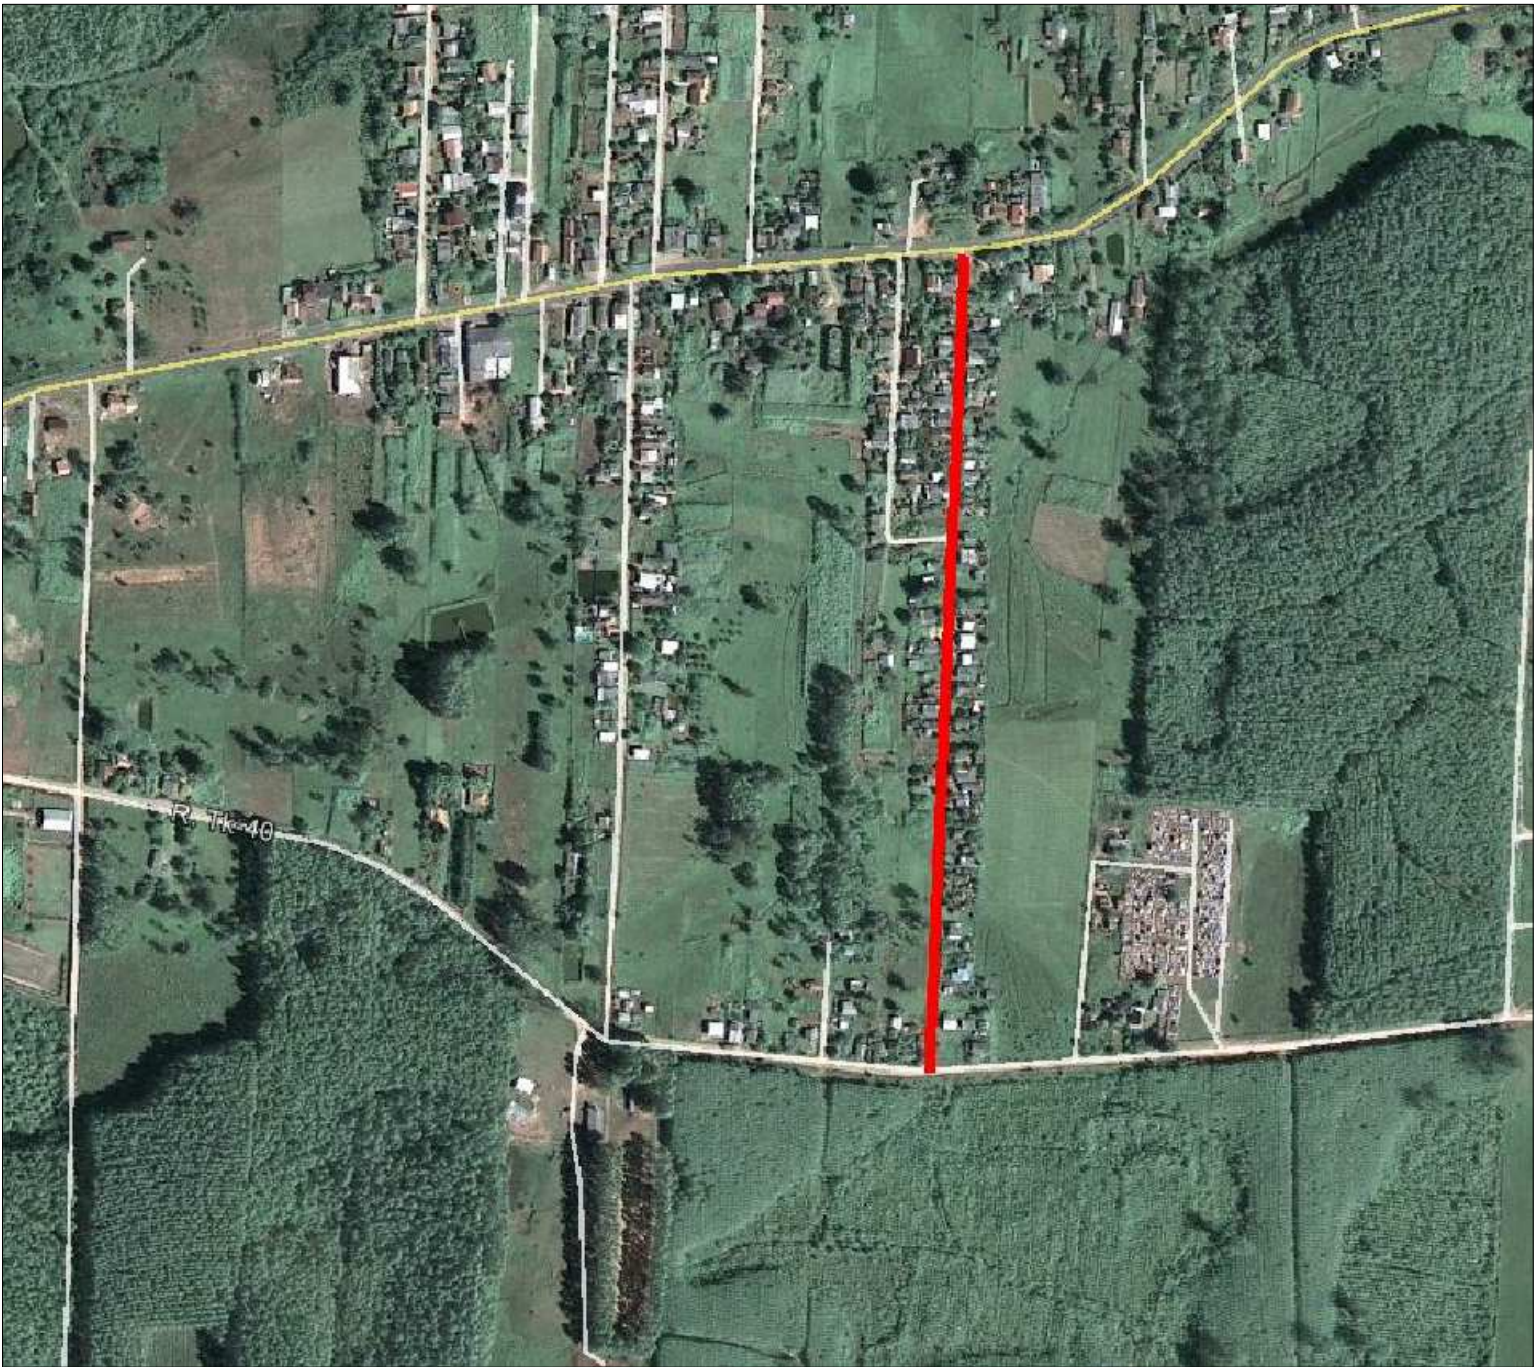


SITUAÇÃO

SEM ESCALA

PREFEITURA MUNICIPAL DE TAQUARI

PREFEITO MUNICIPAL	ASSUNTO	PEROJEITO DE PAVIMENTAÇÃO ASFÁLTICA
RESPONSÁVEL TÉCNICO	PROJETO	SITUAÇÃO E LOCALIZAÇÃO
LOCAL	VIELA 475	
DATA: 2017	REVISÃO 00	ESCALA SEM ESCALA
		FOLHA 01/11

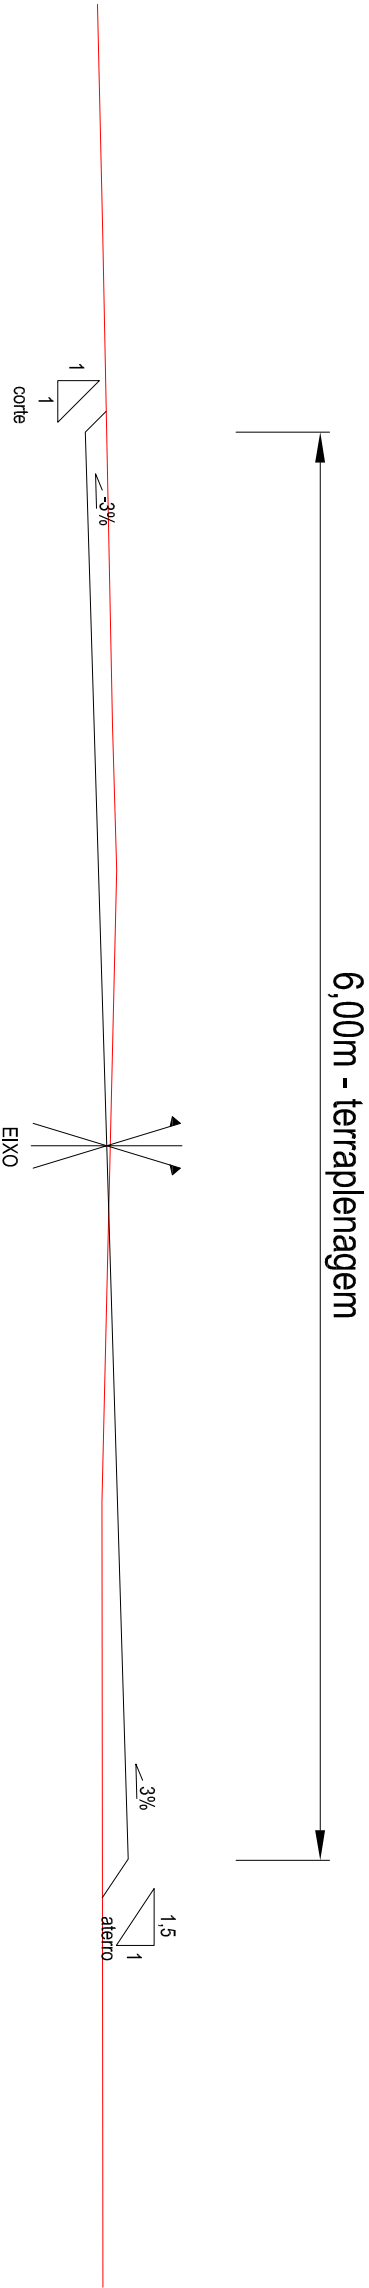


SEÇÃO TIPO DE TERRAPLENAGEM
SEM ESCALA

PERFIL NATURAL
PERFIL DO GREIDE PROJETADO

PREFEITURA MUNICIPAL DE TAQUARI


DATA:	2017	REVISÃO	00	ESCALA	SEM ESCALA	FOLHA	02/11
PREFEITO MUNICIPAL				ASSUNTO			
RESPONSÁVEL TÉCNICO				PEROJETO DE PAVIMENTAÇÃO ASFÁLTICA			
PROJETO				SEÇÃO TIPO DE TERRAPLENAGEM			
LOCAL				VIELA 475			

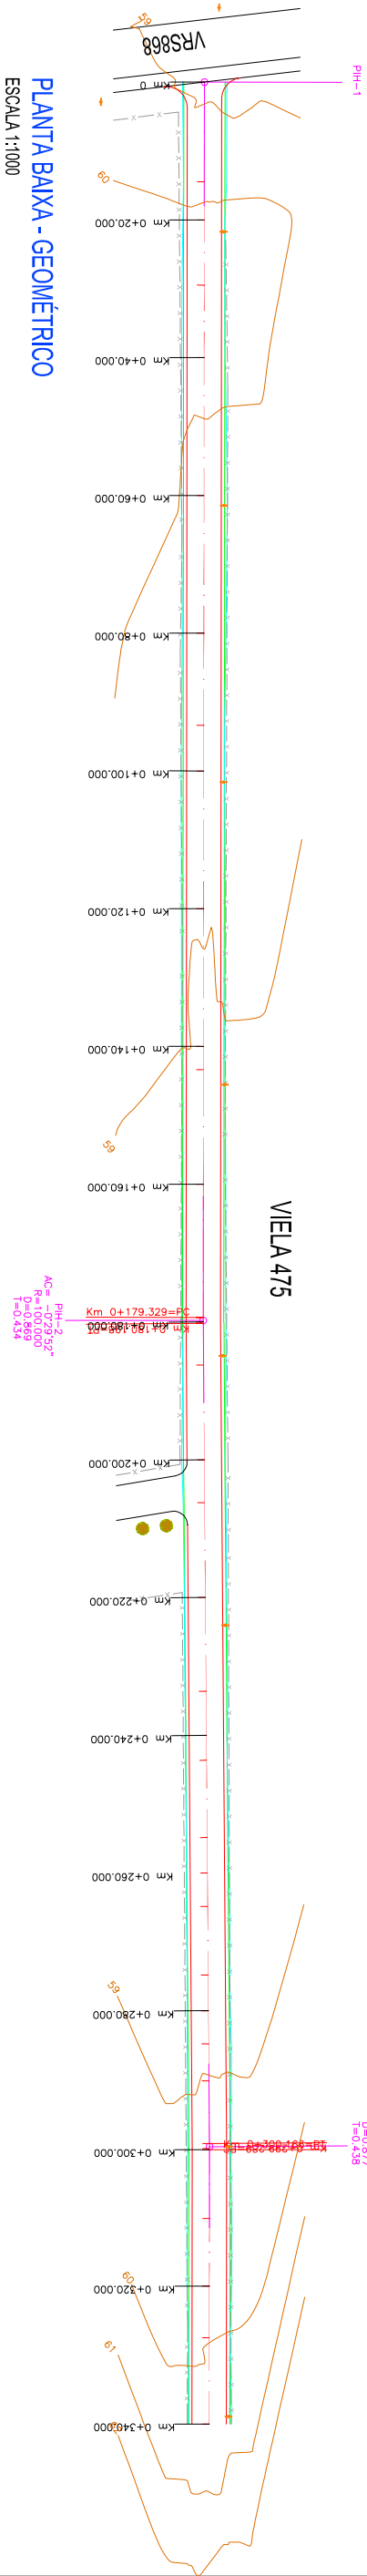


PERFIL LONGITUDINAL

ESCALA H.:1:1000

ESCALA V.:1:100

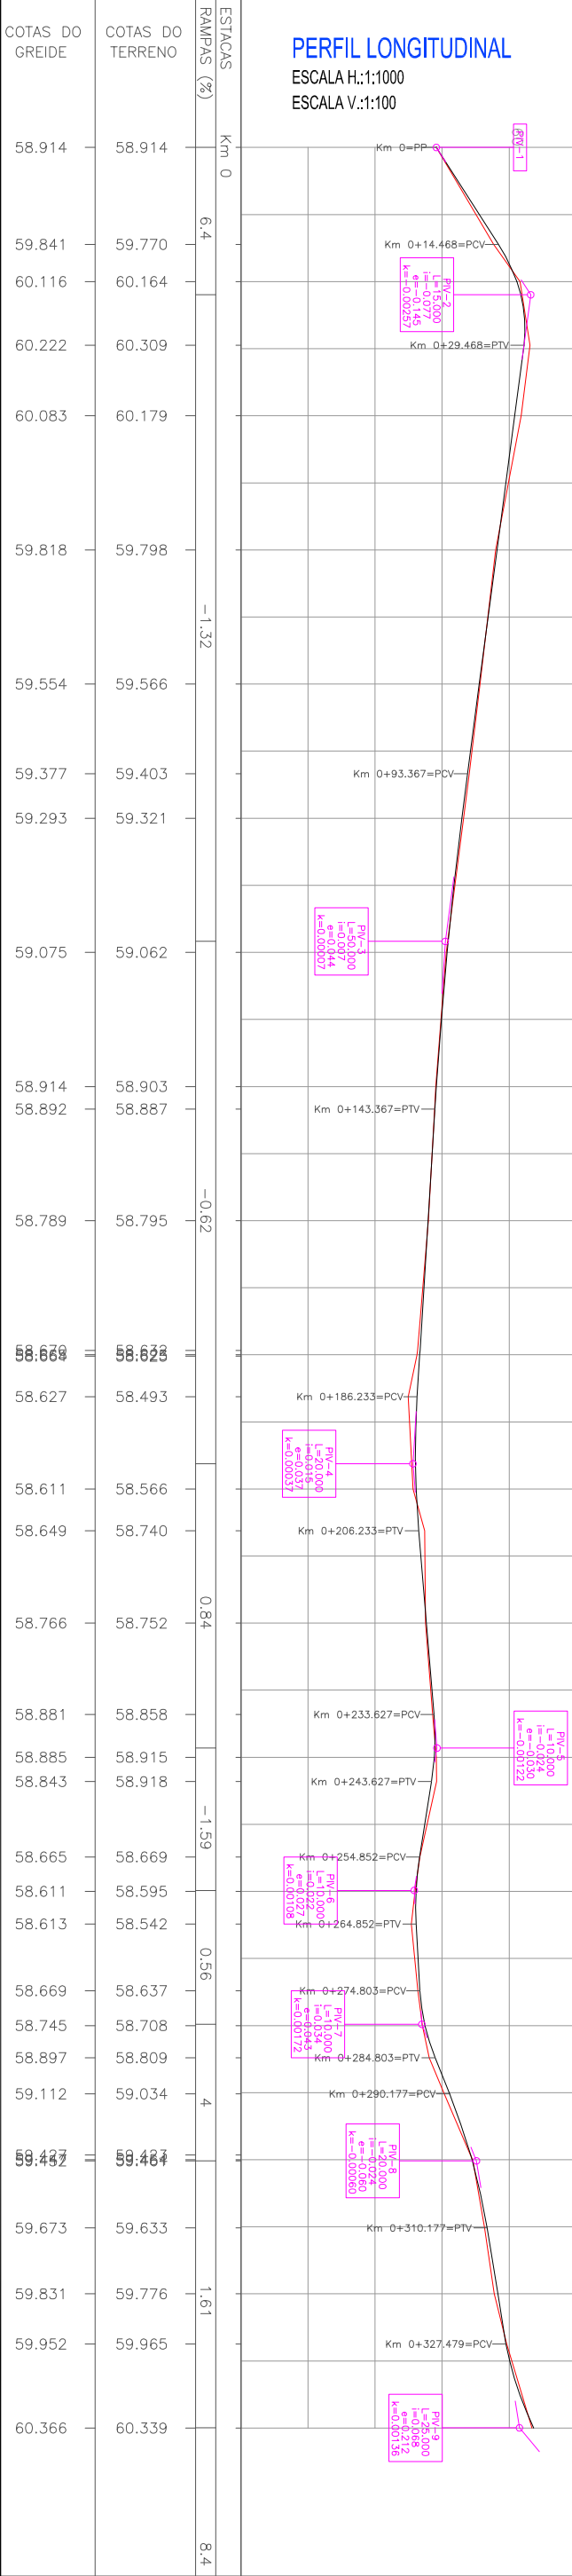

PLANTA BAIXA

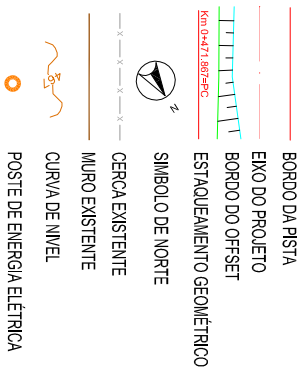


PERFIL LONGITUDINAL




PREFEITURA MUNICIPAL DE TAQUARI


PREFEITO MUNICIPAL	ASSUNTO	PEROJEITO DE PAVIMENTAÇÃO ASFÁLTICA
RESPONSÁVEL TÉCNICO	PROJETO	PROJETO GEOMÉTRICO
LOCAL	VIELA 475	
DATA: 2017	REVISÃO 00	ESCALA H.:1/1000 V.:1/100
		FOLHA 03/11

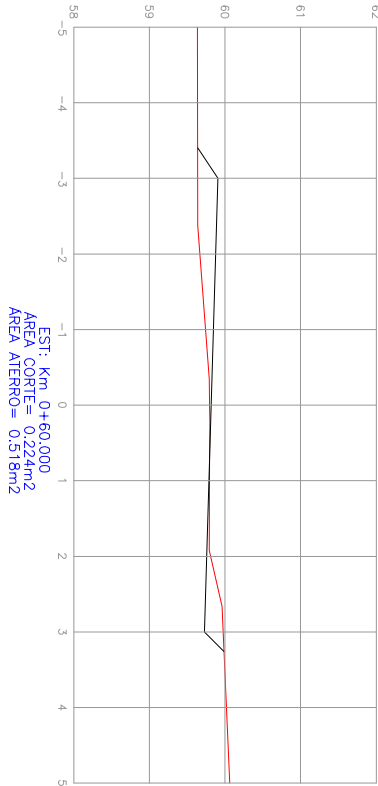


EST: Km 0+60.000
ÁREA CORTE= 0.224m²
ÁREA ATERRO= 0.518m²

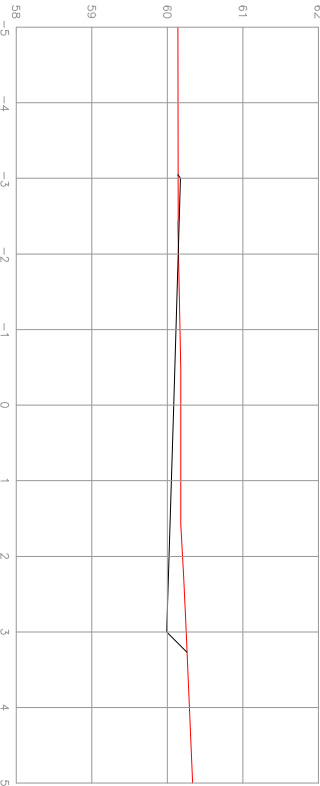


EST: Km 0+40.000
ÁREA CORTE= 0.617m²
ÁREA ATERRO= 0.016m²

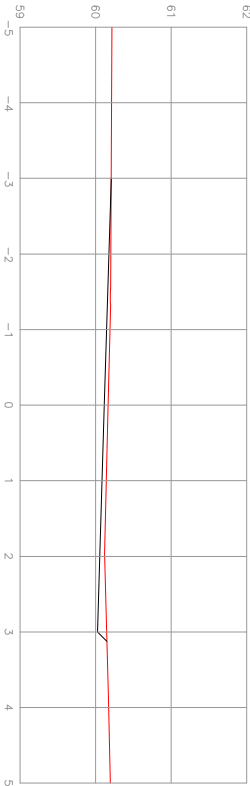


EST: Km 0+20.000
ÁREA CORTE= 0.297m²
ÁREA ATERRO= 0.000m²

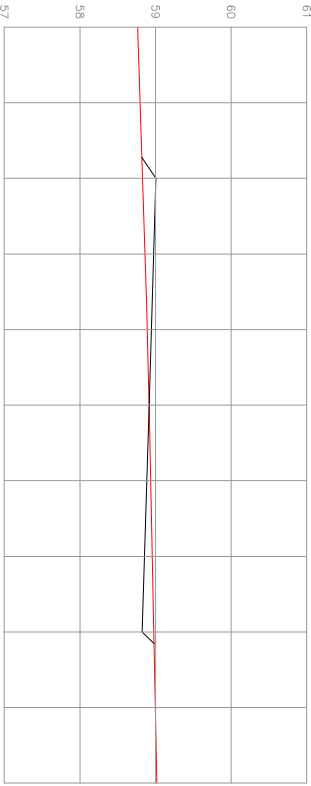


EST: Km 0
ÁREA CORTE= 0.240m²
ÁREA ATERRO= 0.276m²

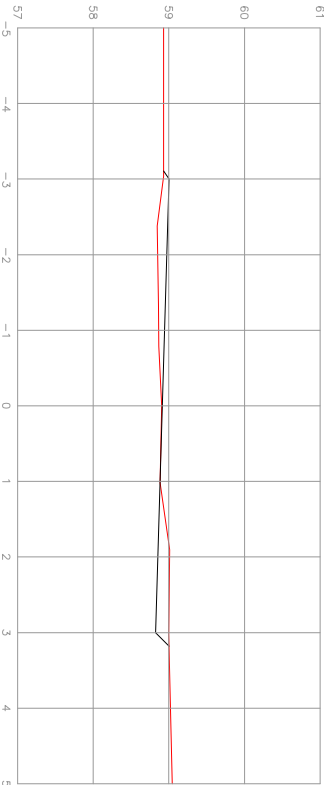


EST: Km 0+140.000
ÁREA CORTE= 0.264m²
ÁREA ATERRO= 0.277m²

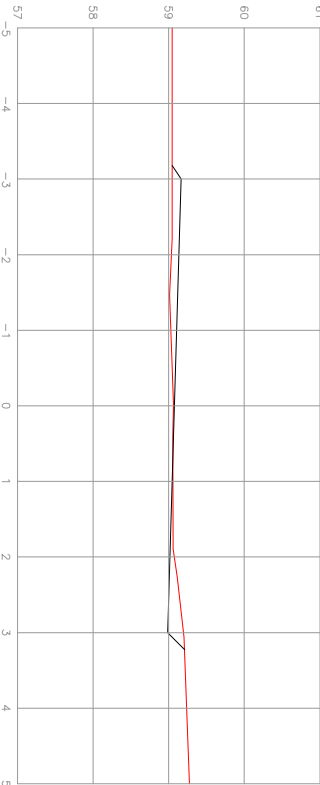


EST: Km 0+120.000
ÁREA CORTE= 0.193m²
ÁREA ATERRO= 0.263m²

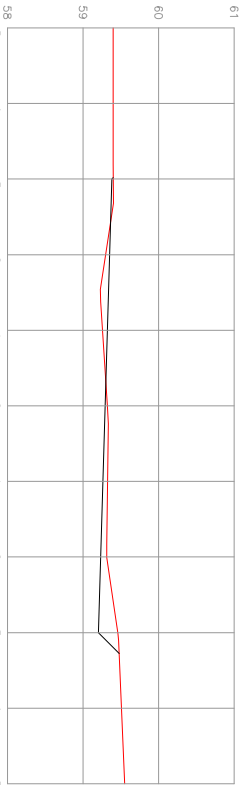


EST: Km 0+100.000
ÁREA CORTE= 0.340m²
ÁREA ATERRO= 0.120m²

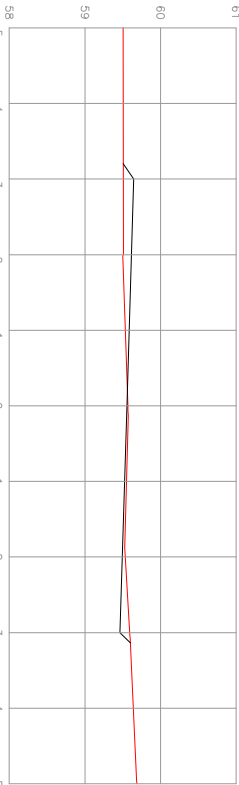


EST: Km 0+80.000
ÁREA CORTE= 0.143m²
ÁREA ATERRO= 0.237m²

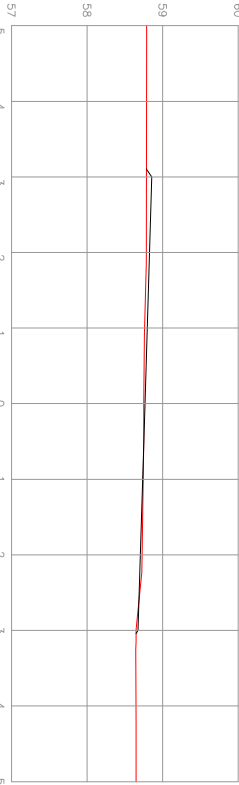


EST: Km 0+220.000
ÁREA CORTE= 0.027m²
ÁREA ATERRO= 0.132m²

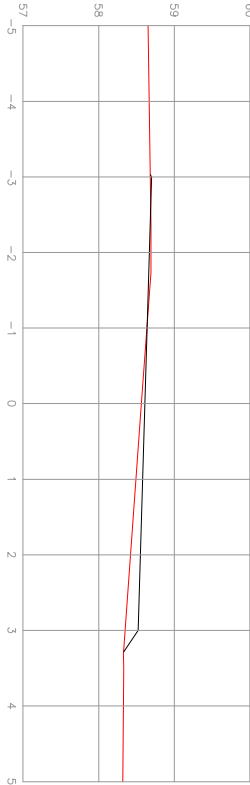

EST: Km 0+200.000
ÁREA CORTE= 0.375m²
ÁREA ATERRO= 0.375m²

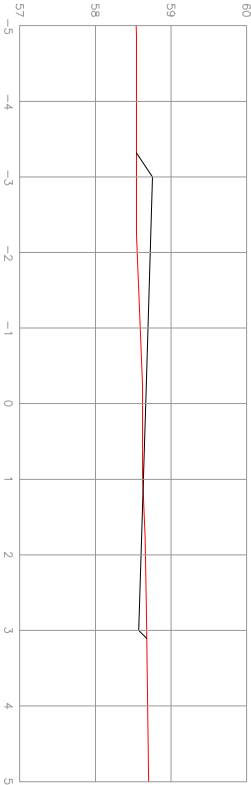

EST: Km 0+180.000
ÁREA CORTE= 0.114m²
ÁREA ATERRO= 0.459m²

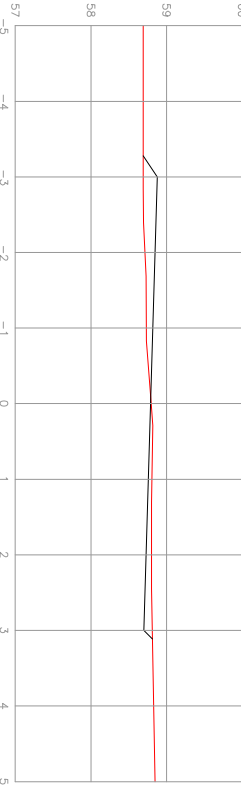

EST: Km 0+160.000
ÁREA CORTE= 0.191m²
ÁREA ATERRO= 0.340m²













PERFIL LONGITUDINAL

PERFIL DO PROJETO DA RUA

PERFIL NATURAL

PREFEITURA MUNICIPAL DE TAQUARI

PREFEITO MUNICIPAL	ASSUNTO	PEROJEITO DE PAVIMENTAÇÃO ASFÁLTICA
RESPONSÁVEL TÉCNICO	PROJETO	SEÇÕES TRANSVERSAIS
LOCAL	VIELA 475	
DATA: 2017	REVISÃO 00	ESCALA 1/100
		FOLHA 05/11

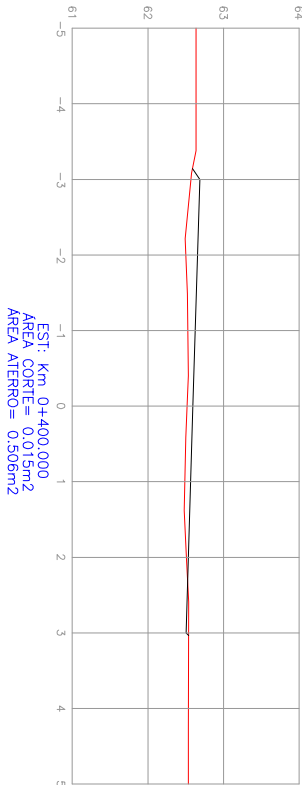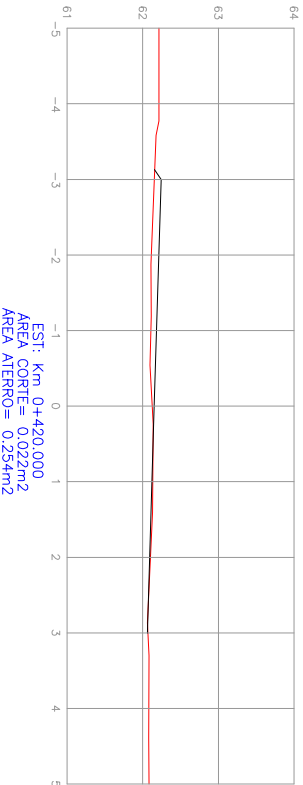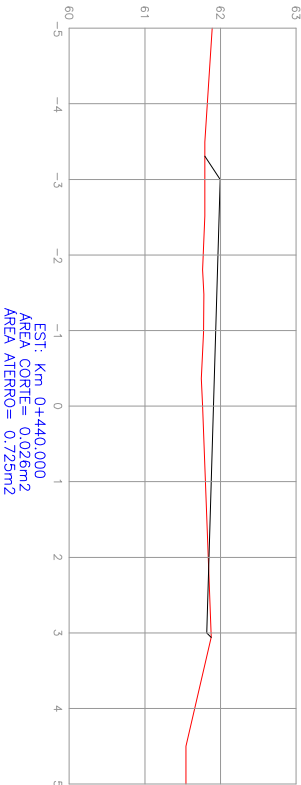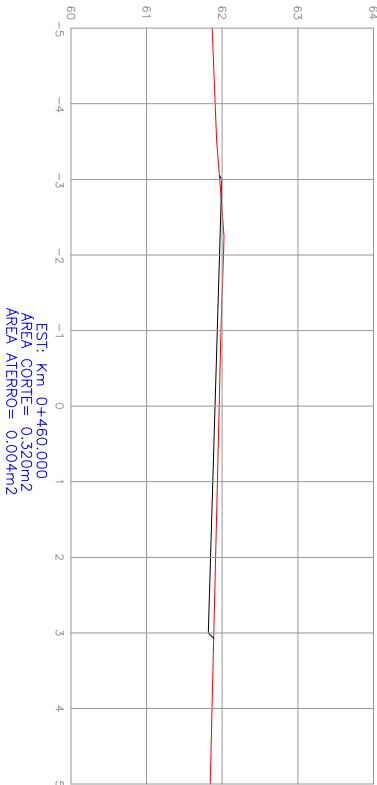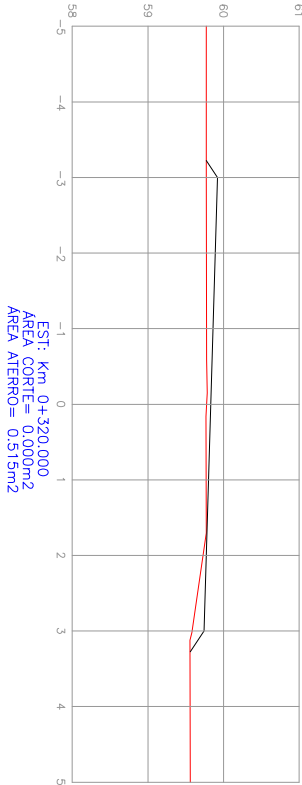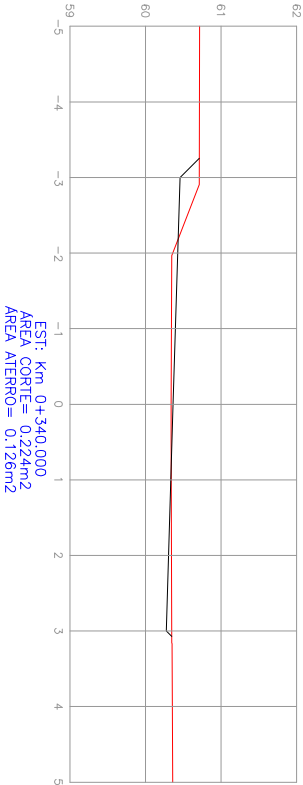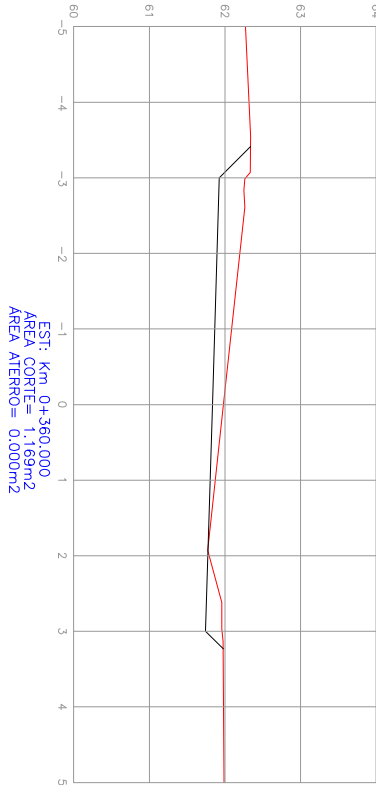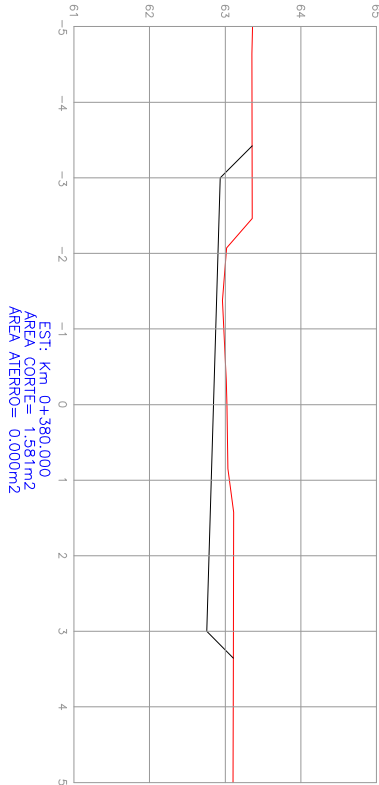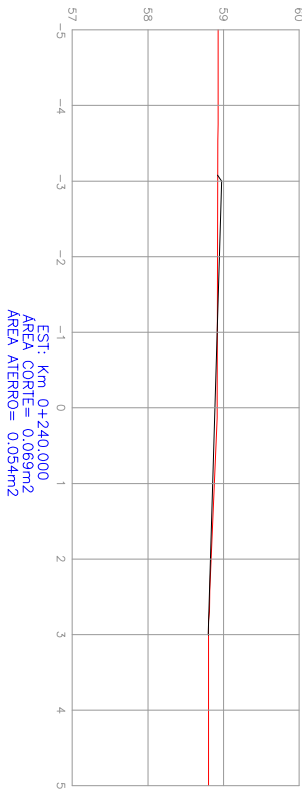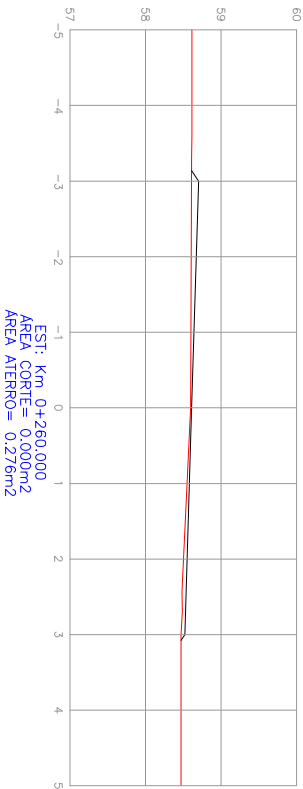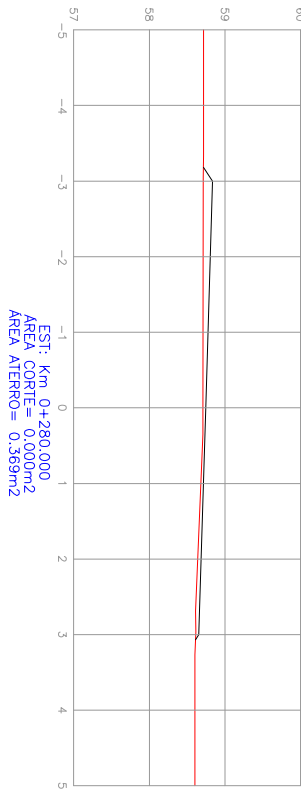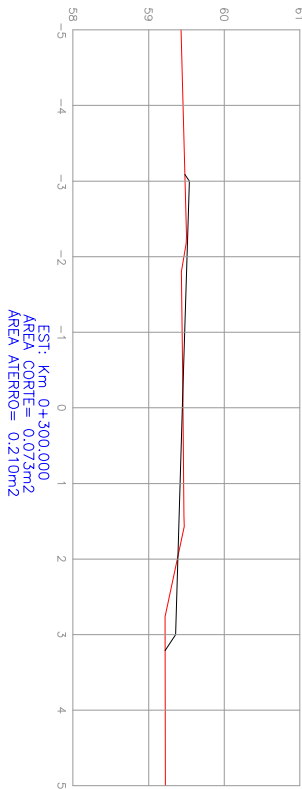








PERFIL LONGITUDINAL

PERFIL DO PROJETO DA RUA

PERFIL NATURAL

PREFEITURA MUNICIPAL DE TAQUARI

PREFEITO MUNICIPAL	ASSUNTO	PEROJEITO DE PAVIMENTAÇÃO ASFÁLTICA
RESPONSÁVEL TÉCNICO	PROJETO	SEÇÕES TRANSVERSAIS
LOCAL	VIELA 475	
DATA: 2017	REVISÃO 00	ESCALA 1/100
		FOLHA 06/11

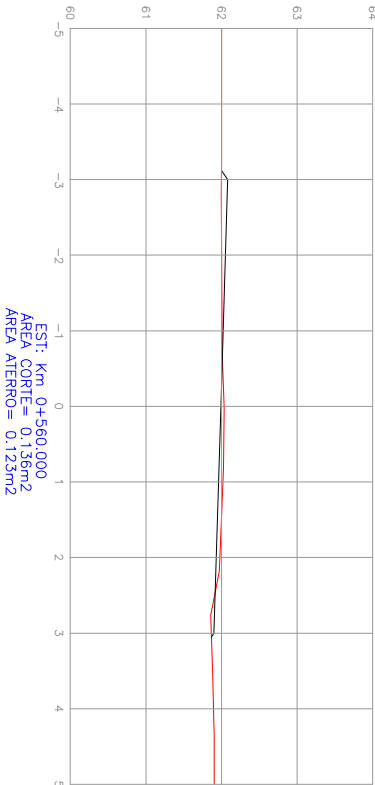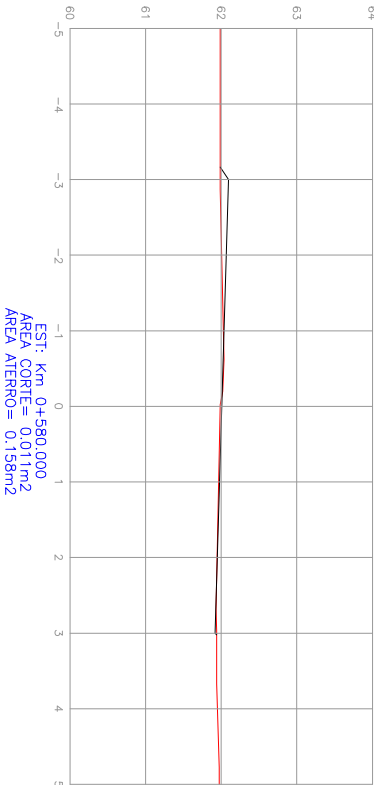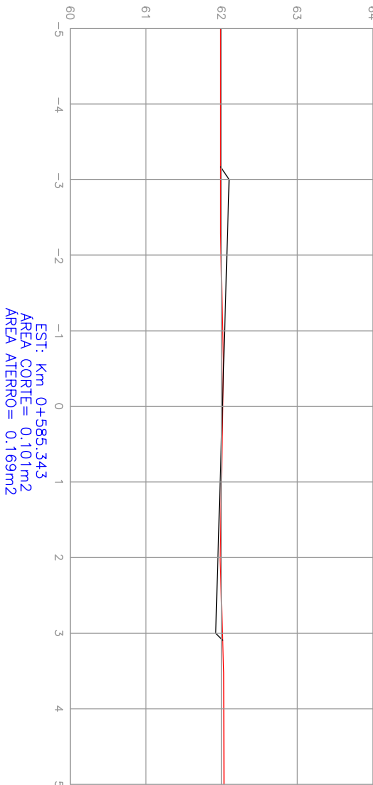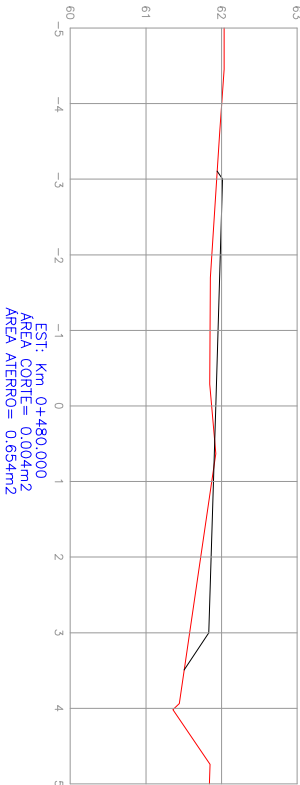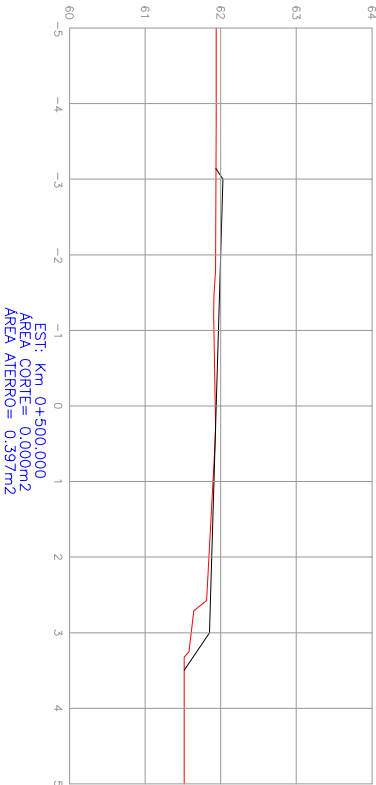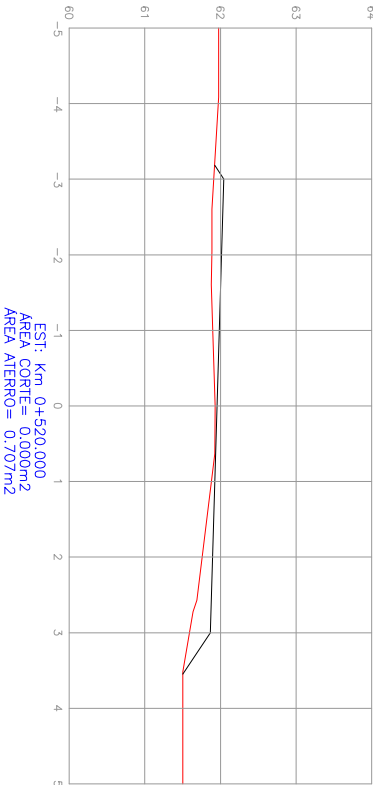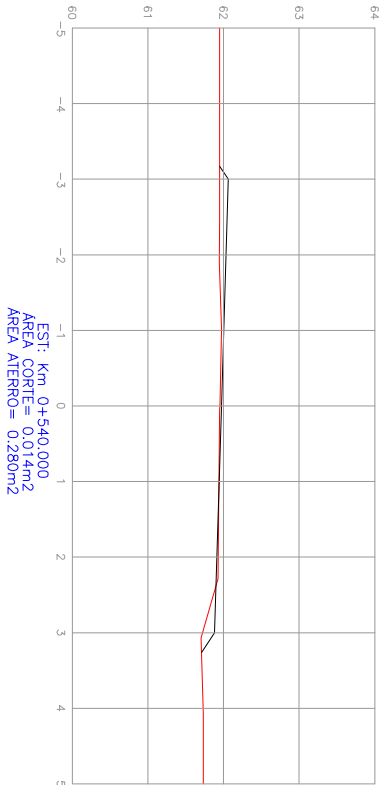



PERFIL LONGITUDINAL



PERFIL DO PROJETO DA RUA

PERFIL NATURAL

PREFEITURA MUNICIPAL DE TAQUARI


PREFEITO MUNICIPAL	ASSUNTO
PROJETO	PEROJETO DE PAVIMENTAÇÃO ASFÁLTICA
RESPONSÁVEL TÉCNICO	SEÇÕES TRANSVERSAIS
LOCAL	VIELA 475
DATA: 2017	REVISÃO 00
ESCALA 1/100	FOLHA 07/11

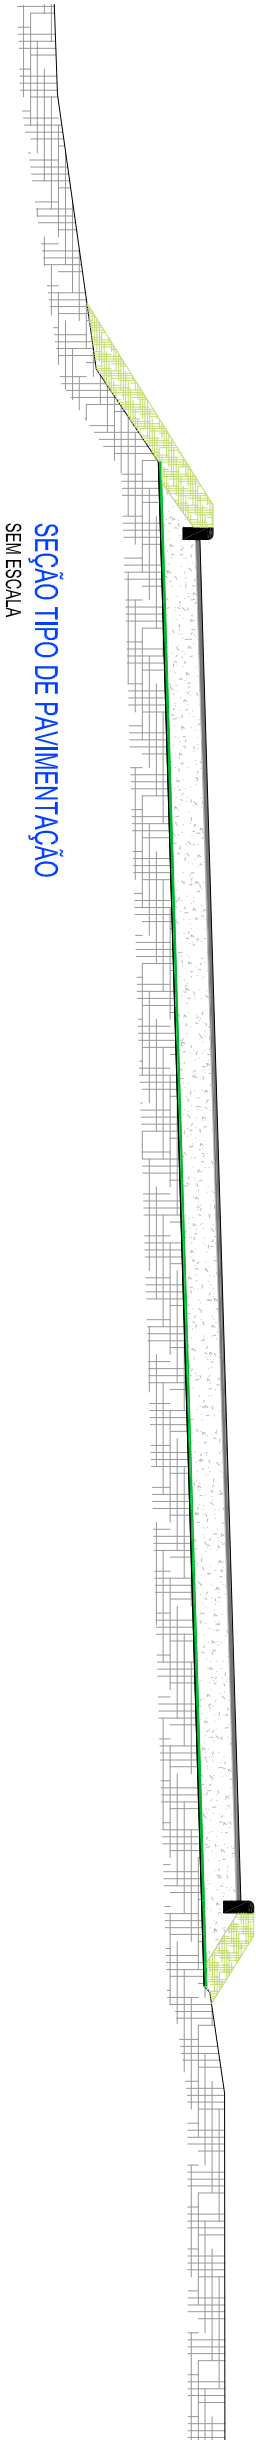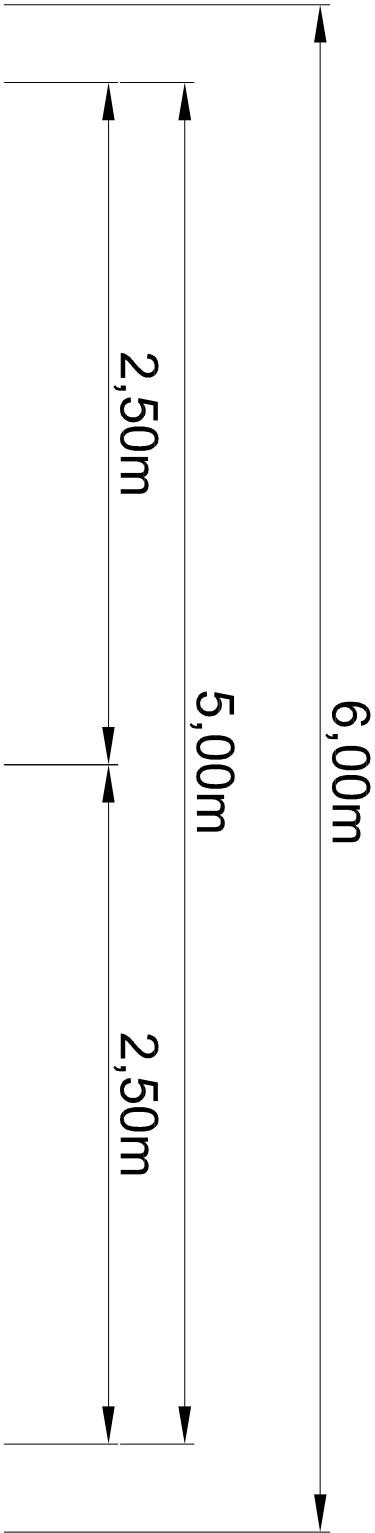

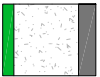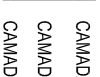ESTRUTURA DO PAVIMENTO	
	CAMADA ASFÁLTICA COM C.B.U.Q. (E=4CM)
	CAMADA COM BASE DE BRITA GRADUADA (E=22CM)
	CAMADA DRENANTE DE BRITA (E=3CM)
	ATERRO DE MEIO FIO

PREFEITURA MUNICIPAL DE TAQUARI

PREFEITO MUNICIPAL	ASSUNTO
RESPONSÁVEL TÉCNICO	PEROJEITO DE PAVIMENTAÇÃO ASFÁLTICA
PROJETO	SEÇÃO TIPO DE PAVIMENTAÇÃO
LOCAL	VIELA 475
DATA:	2017
REVISÃO	00
ESCALA	SEM ESCALA
FOLHA	08/11

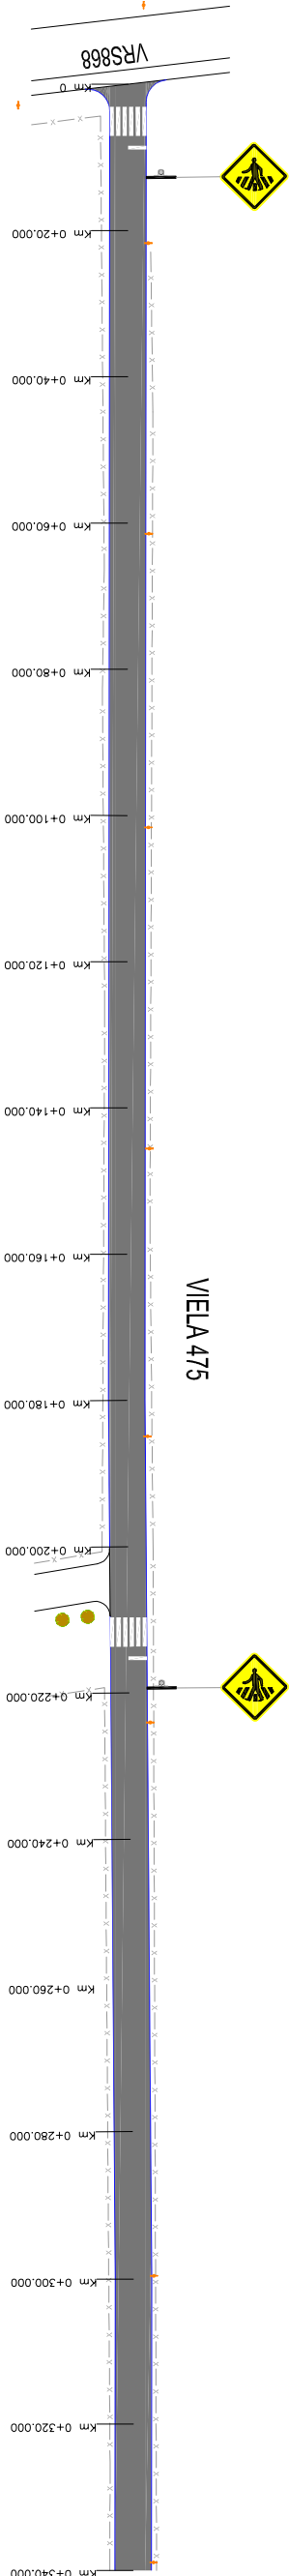

PLANTA BAIXA - PAVIMENTAÇÃO E SINALIZAÇÃO


ESCALA 1:1000




PERFIL LONGITUDINAL

ESCALA H.:1:1000

ESCALA V.:1:100

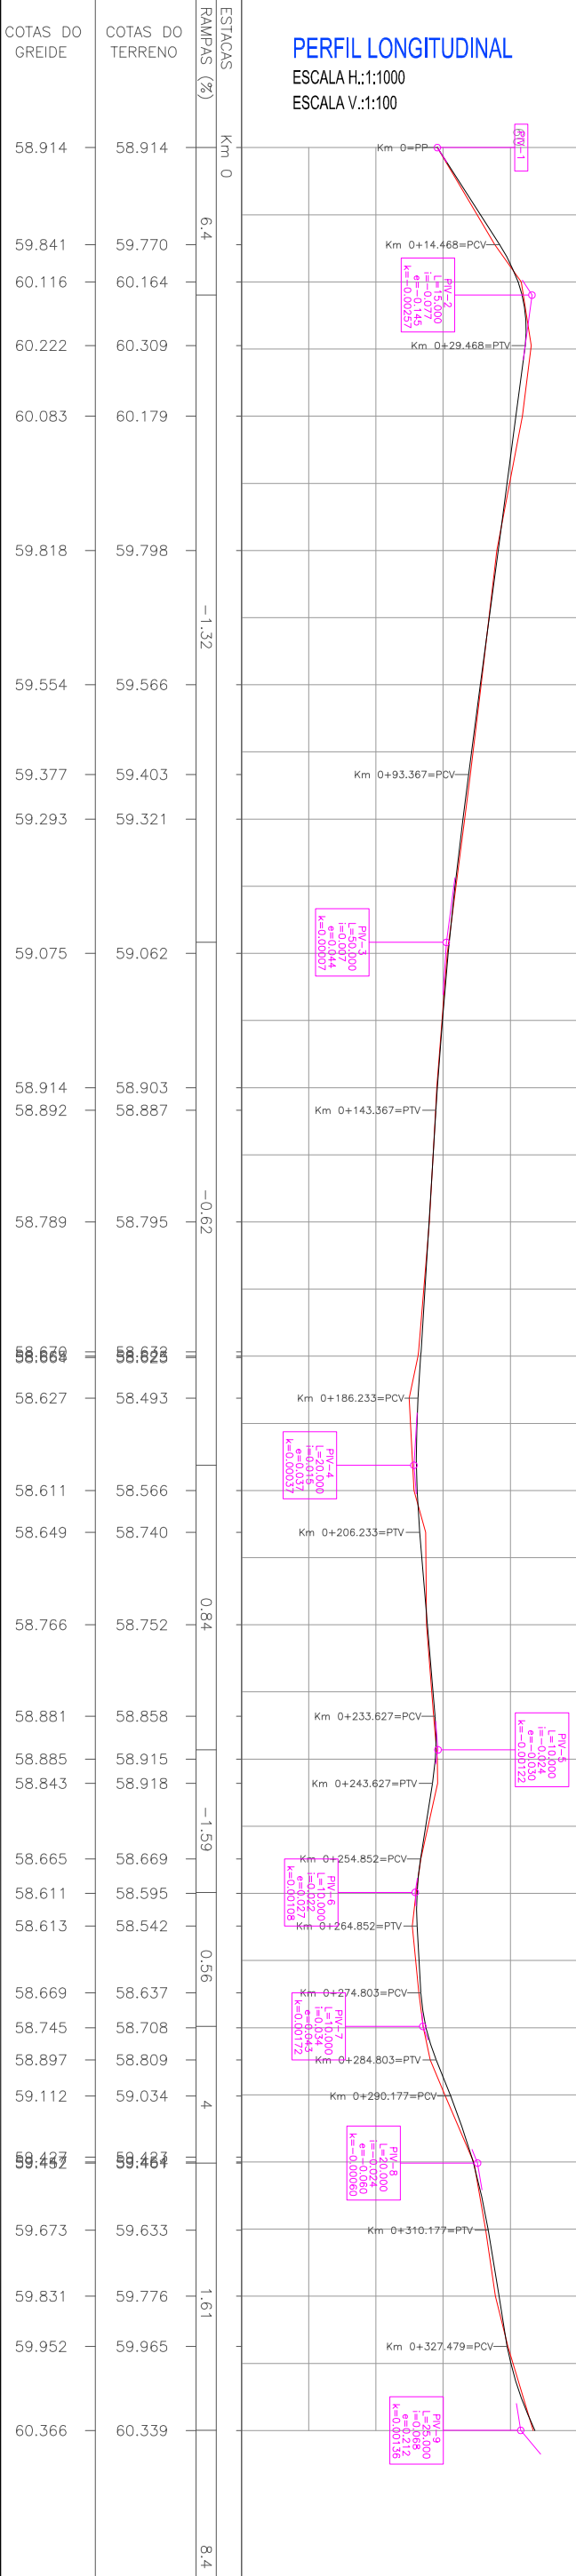

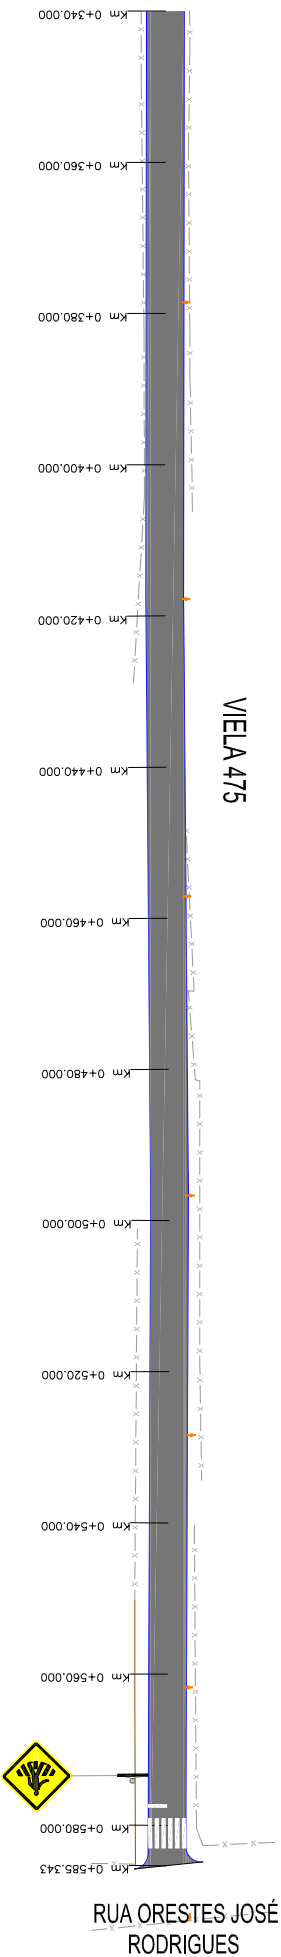


PLANTA BAIXA - PAVIMENTAÇÃO E SINALIZAÇÃO

ESCALA 1:1000



PERFIL LONGITUDINAL

ESCALA H.:1:1000
ESCALA V.:1:100

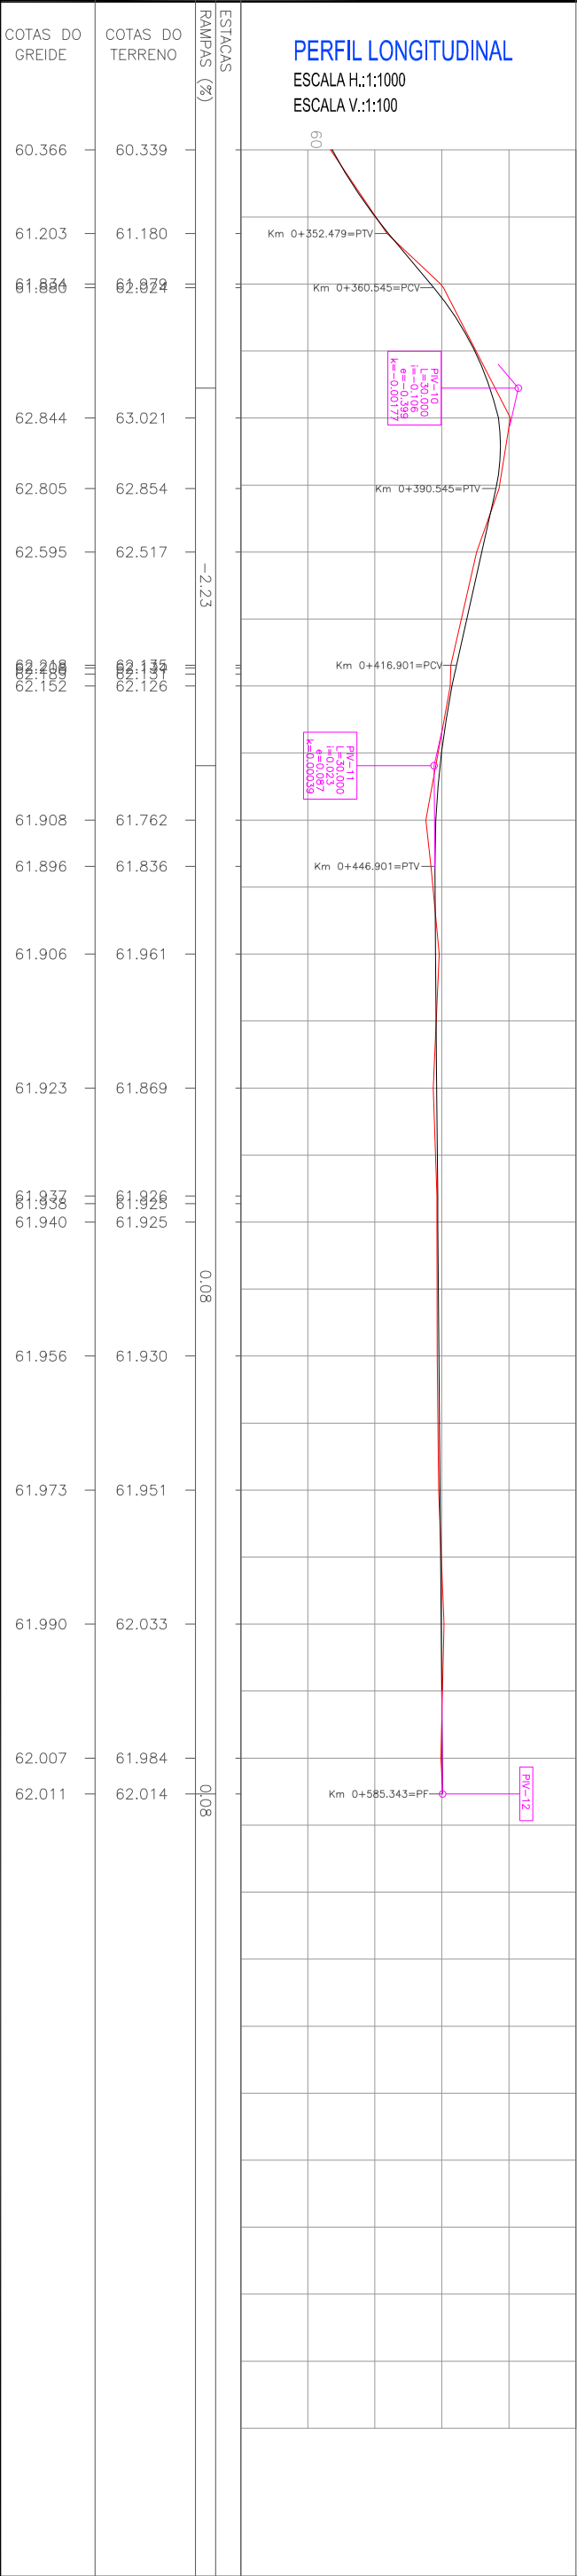

PLANTA BAIXA

MEIO FIO NOVO
ÁREA DE PAVIMENTAÇÃO

SÍMBOLO DE NORTE
POSTE DE ENERGIA ELÉTRICA

FAIXA DE SEGURANÇA


PLACA (SINALIZ. VERTICAL)

PERFIL LONGITUDINAL

PERFIL DO PROJETO DA RUA
PERFIL NATURAL


PREFEITURA MUNICIPAL DE TAQUARI

PREFEITO MUNICIPAL	ASSUNTO
RESPONSÁVEL TÉCNICO	PROJETO DE PAVIMENTAÇÃO E SINALIZAÇÃO
LOCAL	VIELA 475
DATA: 2017	REVISÃO 00
ESCALA H.:1/1000 V.:1/100	FOLHA 10/11

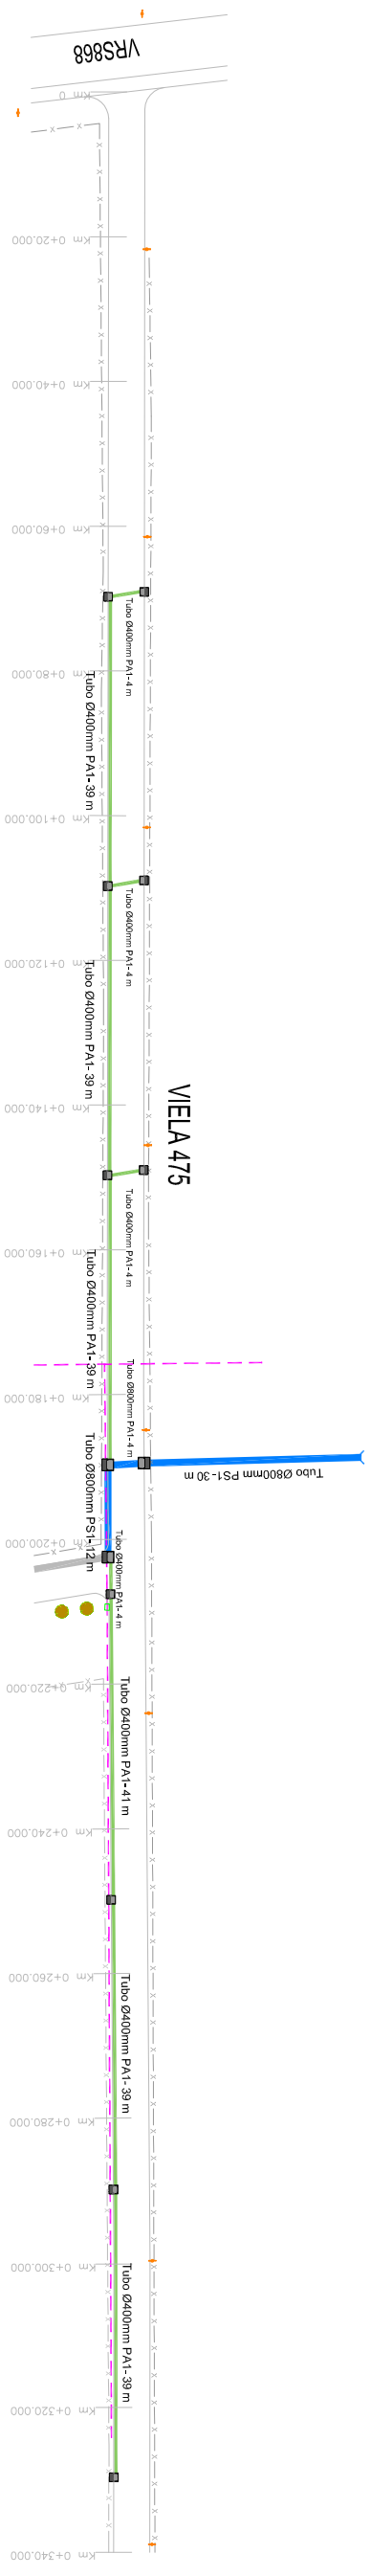

PLANTA BAIXA - DRENAGEM

ESCALA 1:1000

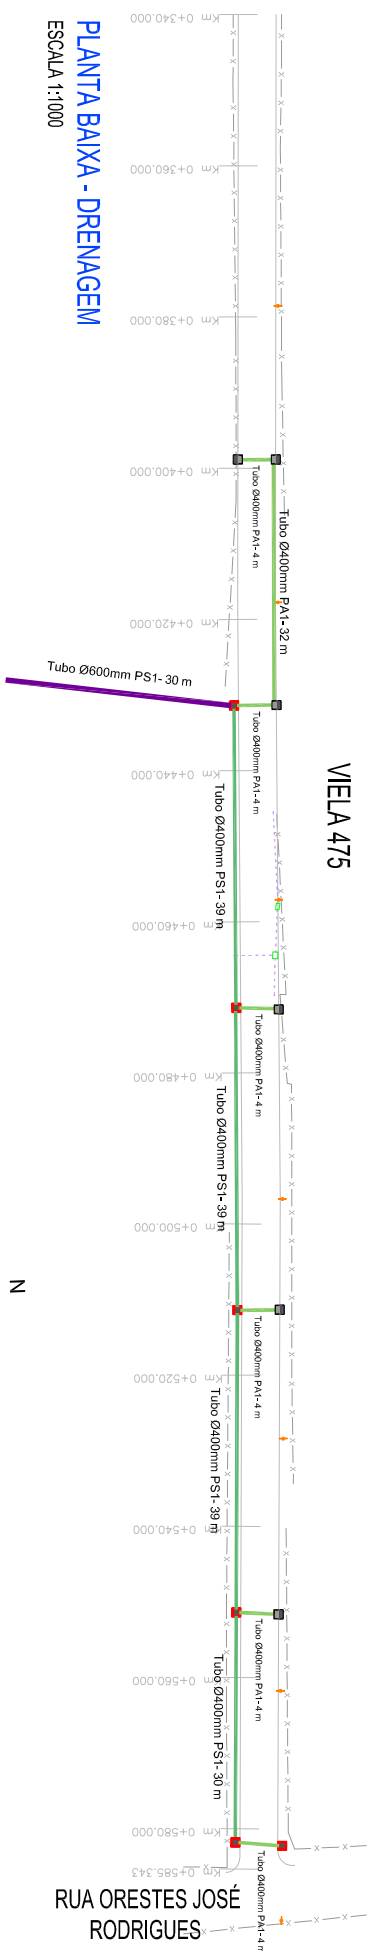

PLANTA BAIXA - DRENAGEM

ESCALA 1:1000



PREFEITURA MUNICIPAL DE TAQUARI

PREFEITO MUNICIPAL

ASSUNTO

PEROJETO DE PAVIMENTAÇÃO ASFÁLTICA

PROJETO PROJETO DE DRENAGEM

PROJETO DE DRENAGEM

LOCAL | VIELA 475

VIELA 475

DATA:

2017

REVISÃO

80

ESCALA

1/1000

FOLHA

11/11

PLANTA BAIXA

— TUBO Ø400mm PS1

TUBO Ø400mm PA1

1 UB0 Ø600mm PS1

CAIXA MISTA 0,80 x 0,80 (INT.)

CAIXA MISTA 1,10 x 1,10 (INT.)

CAIXA COLETORA 0,80 x 0,80 (INT.)

TUBO ESISTENTE

TUBO PROJETADO EM OUTRA RUA