

PREFEITURA MUNICIPAL DE TAQUARI / RS


PROJETO DE ENGENHARIA

LOCAL: VIELA 485


TRECHO: ENTRE A VRS 868 E A RUA ORESTES JOSÉ RODRIGUES

ÁREA TOTAL: 140,36m x 8,00m + 9,82m²(bocas de rua) = 1.132,70m²

PROJETO DE PAVIMENTAÇÃO

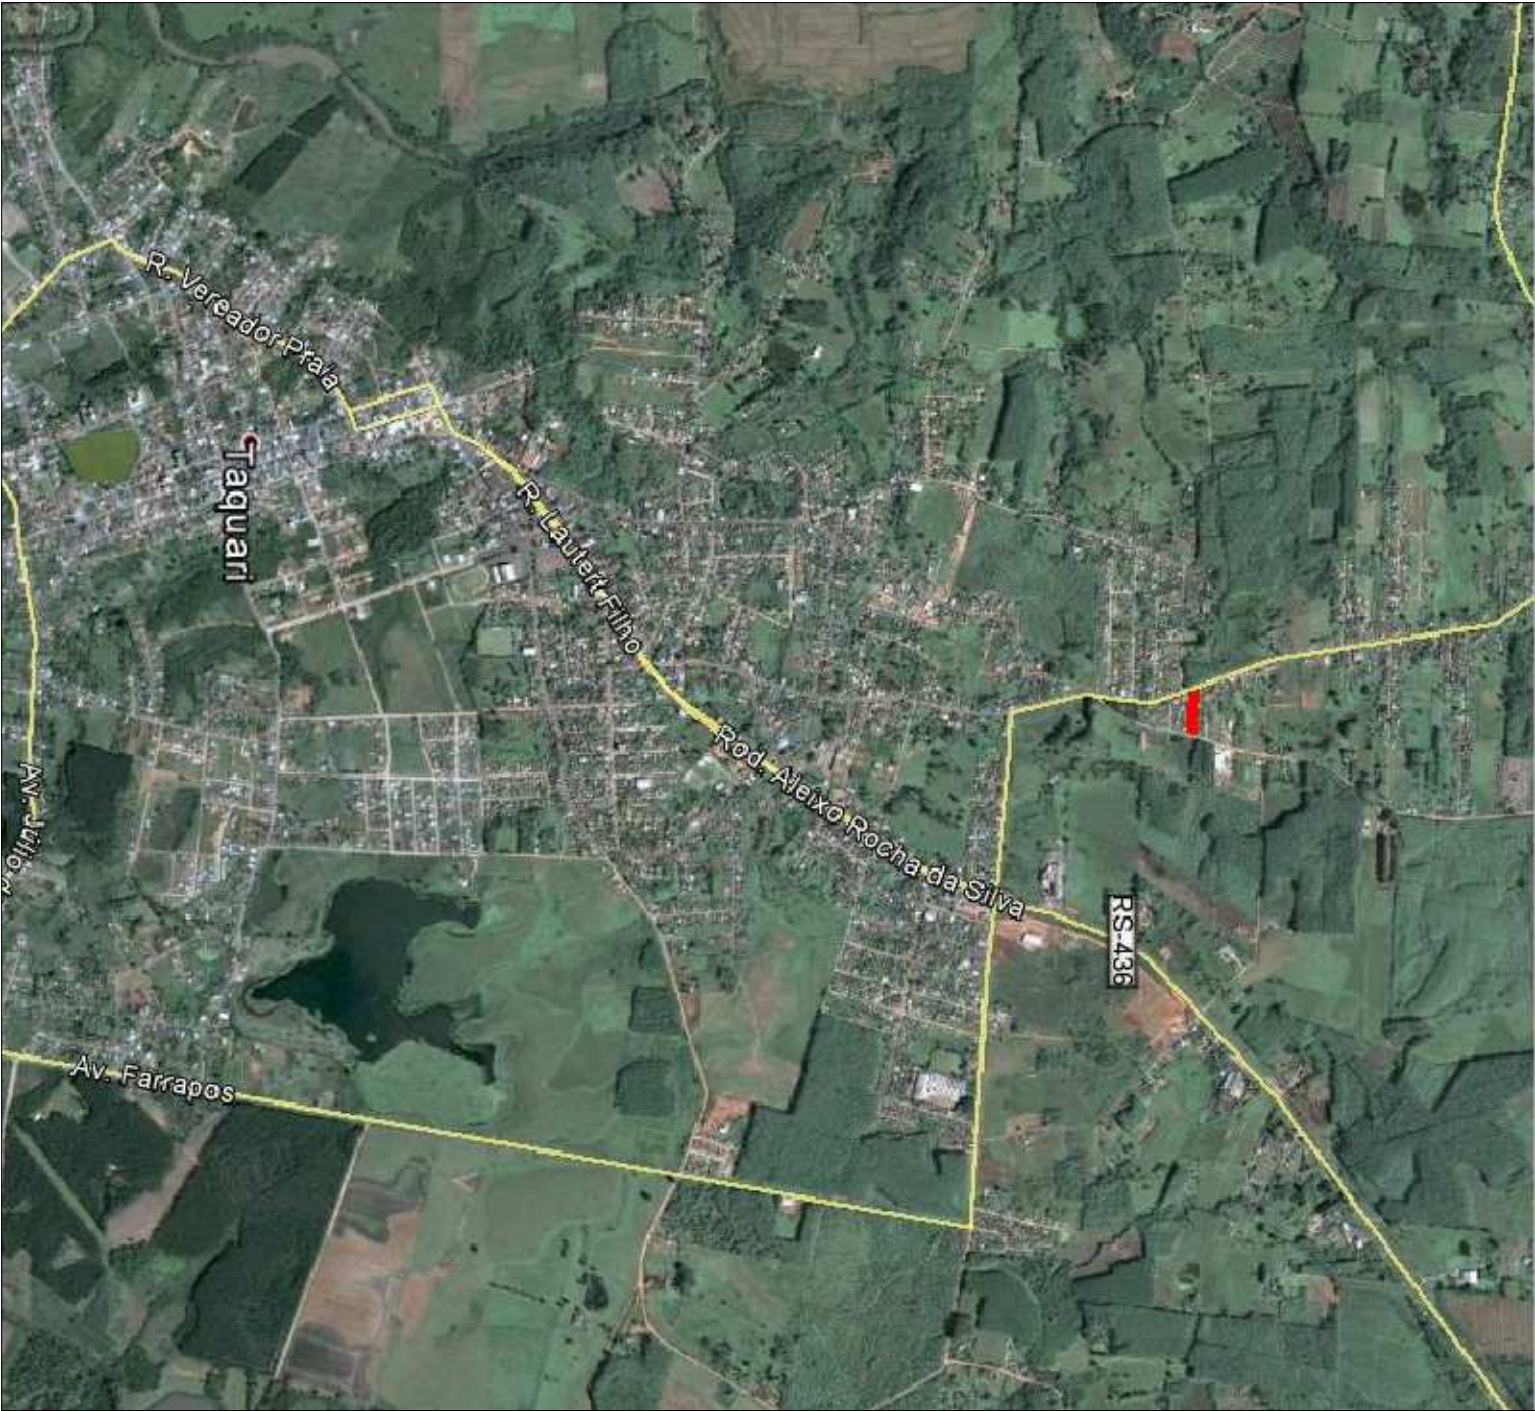

SITUAÇÃO
SEM ESCALA

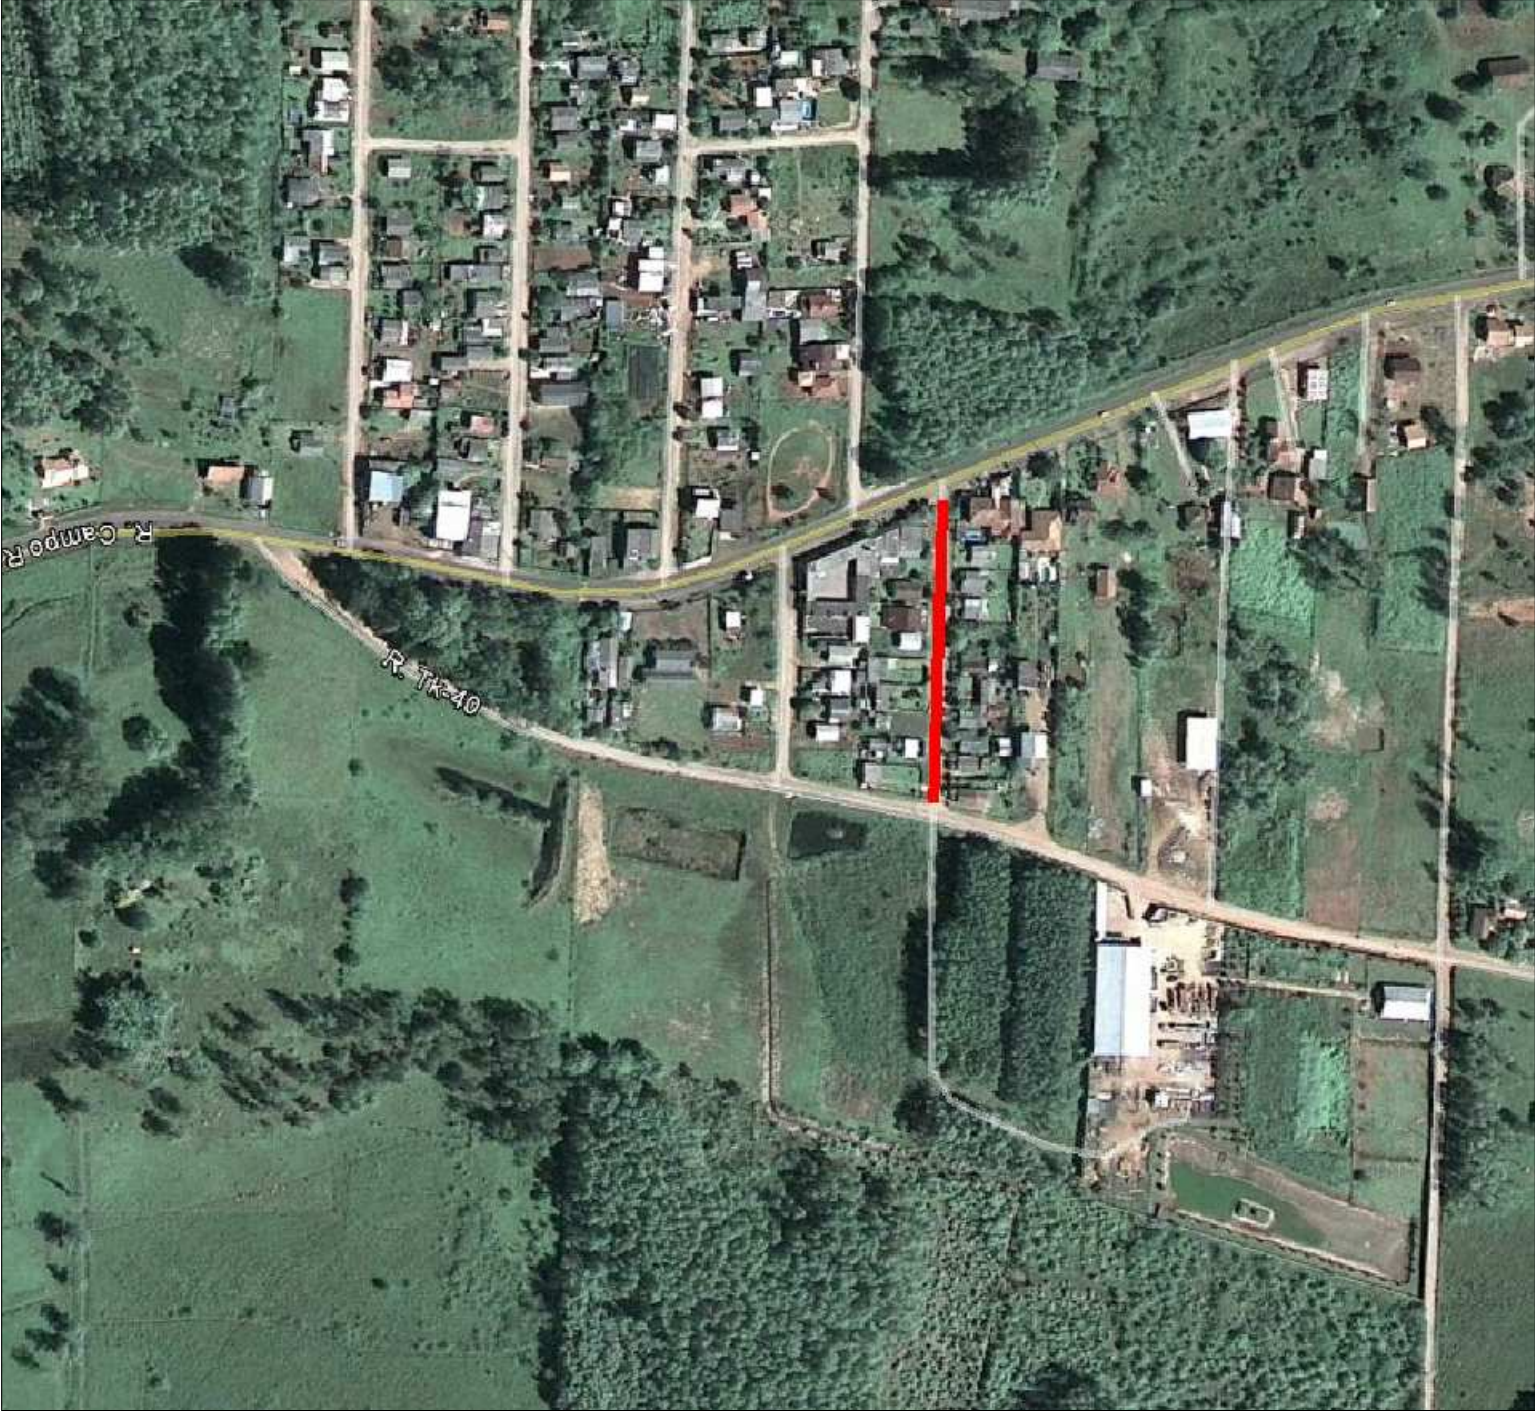


SITUAÇÃO
SEM ESCALA

RUA A SER PAVIMENTADA

PREFEITURA MUNICIPAL DE TAQUARI

PREFEITO MUNICIPAL	ASSUNTO	PEROJEITO DE PAVIMENTAÇÃO ASFÁLTICA
RESPONSÁVEL TÉCNICO	PROJETO	SITUAÇÃO E LOCALIZAÇÃO
LOCAL	VIELA 485	
DATA: 2017	REVISÃO 00	ESCALA SEM ESCALA
		FOLHA 01/08

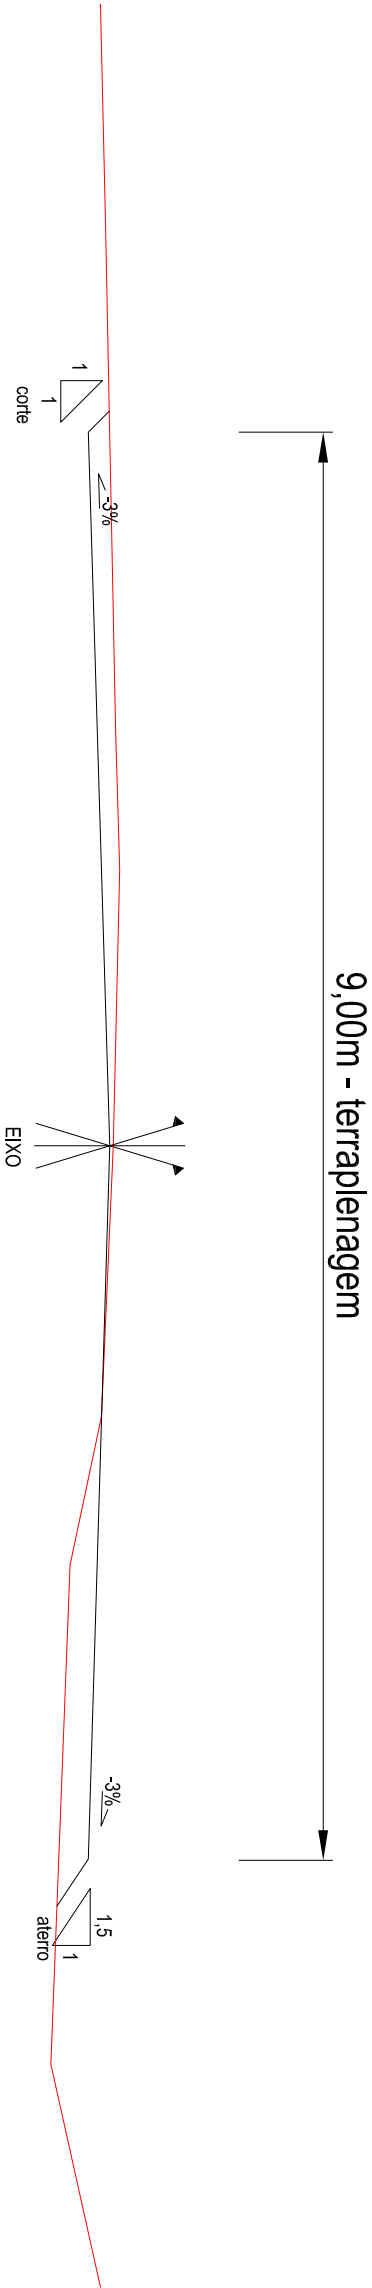


SEÇÃO TIPO DE TERRAPLENAGEM
SEM ESCALA

PERFIL NATURAL
PERFIL DO GREIDE PROJETADO

PREFEITURA MUNICIPAL DE TAQUARI

PREFEITO MUNICIPAL		ASSUNTO	
RESPONSÁVEL TÉCNICO		PEROJETO DE PAVIMENTAÇÃO ASFÁLTICA	
LOCAL		SEÇÃO TIPO DE TERRAPLENAGEM	
VIELA 485			
DATA:	2017	REVISÃO	00
ESCALA		SEM ESCALA	
FOLHA		02/08	

COORDENADAS GEOGRÁFICAS (UTM)			
PONTO INICIAL	LAT.	6706192.85m S	
	LONG.	477110.04m E	
PONTO FINAL	LAT.	6706191.59m S	
	LONG.	477248.93m E	

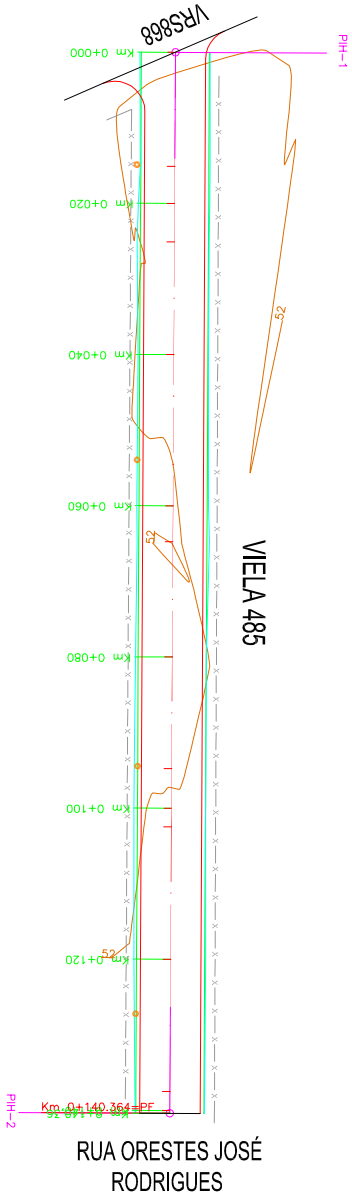


PLANTA BAIXA - GEOMÉTRICO

ESCALA 1:1000



PERFIL LONGITUDINAL

ESCALA H.:1:1000
ESCALA V.:1:100




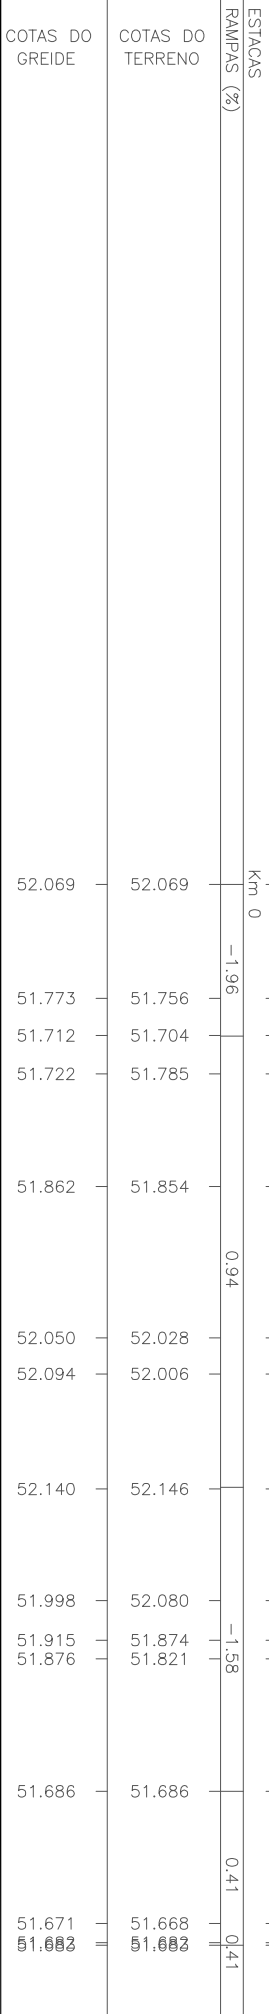


- PLANTA BAIXA
- BORDO DA PISTA
 - EIXO DO PROJETO
 - BORDO DO OFFSET
 - ESTAQUEAMENTO GEOMÉTRICO
 - SÍMBOLO DE NORTE
 - CERCA EXISTENTE
 - MURO EXISTENTE
 - CURVA DE NÍVEL
 - POSTE DE ENERGIA ELÉTRICA

- PERFIL LONGITUDINAL
- PERFIL DO PROJETO DA RUA
 - PERFIL NATURAL

PREFEITURA MUNICIPAL DE TAQUARI





PREFEITO MUNICIPAL	ASSUNTO	PEROJEITO DE PAVIMENTAÇÃO ASFÁLTICA
RESPONSÁVEL TÉCNICO	PROJETO	PROJETO GEOMÉTRICO
	LOCAL	VIELA 485
DATA: 2017	REVISÃO 00	ESCALA H.:1/1000 V.:1/100
		FOLHA 03/08

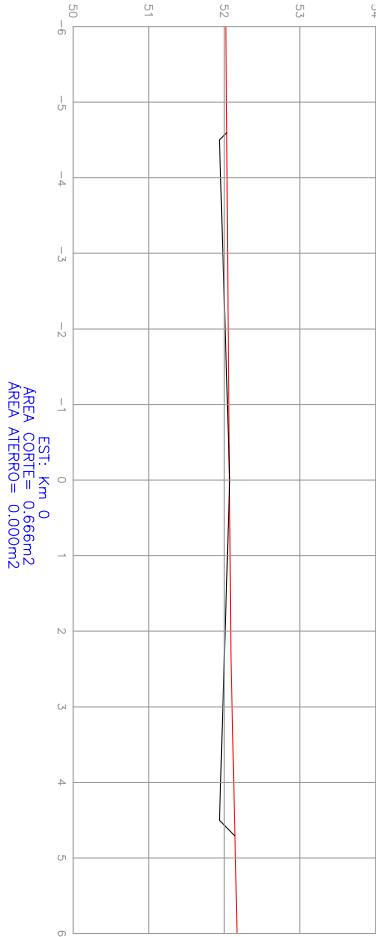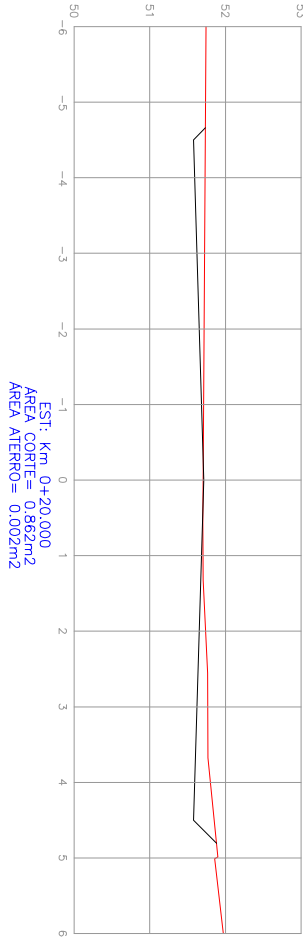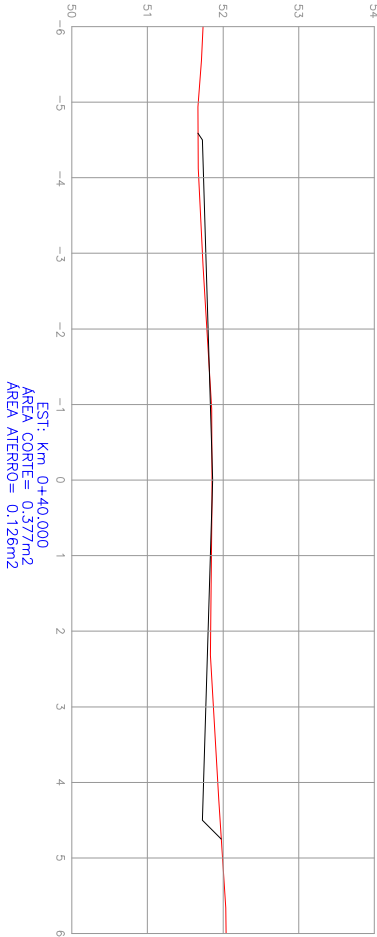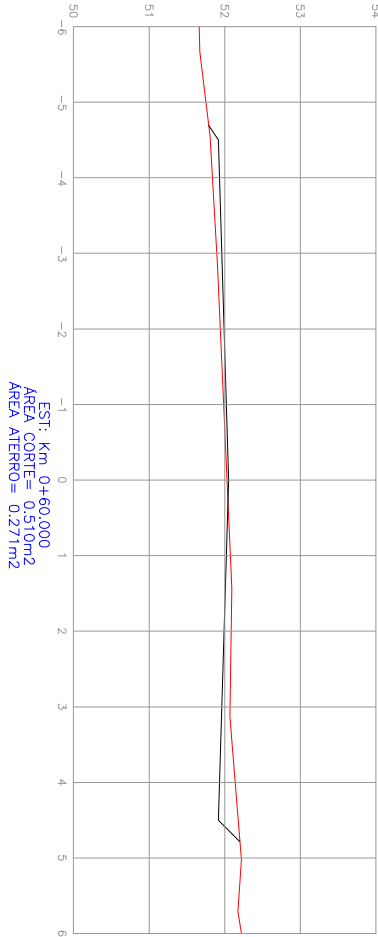

PERFIL LONGITUDINAL


PERFIL DO PROJETO DA RUA

PERFIL NATURAL

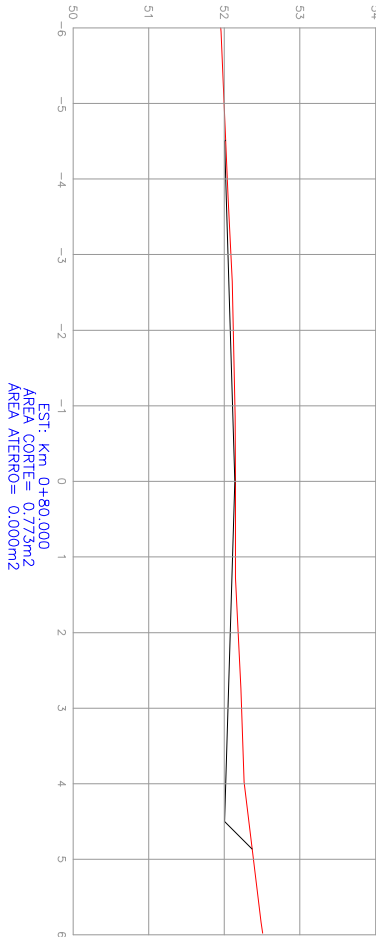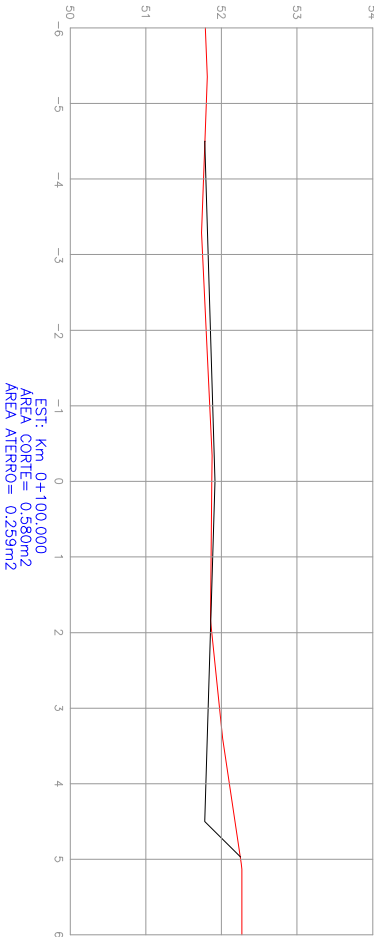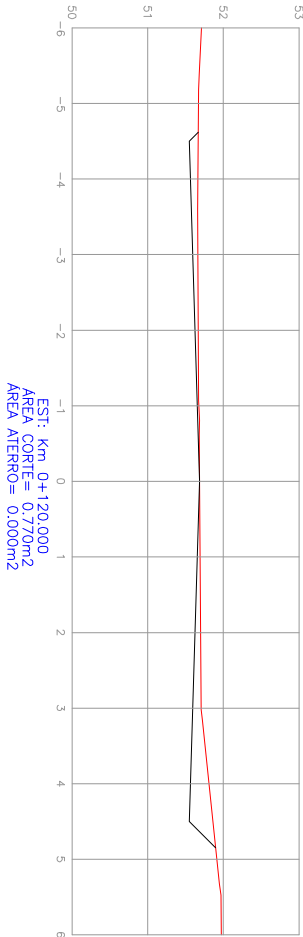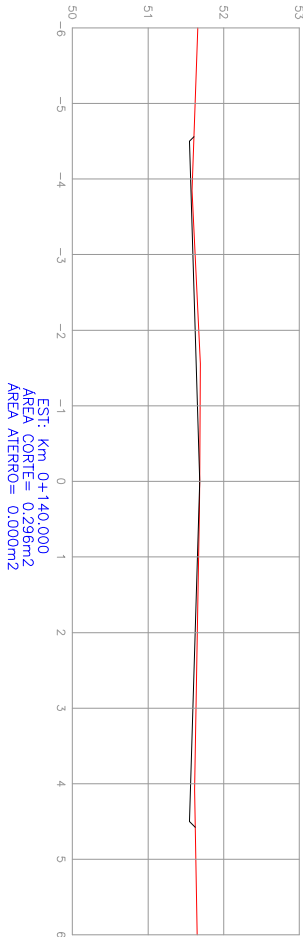

PREFEITURA MUNICIPAL DE TAQUARI

PREFEITO MUNICIPAL	ASSUNTO
PROJETO	PEROJEITO DE PAVIMENTAÇÃO ASFÁLTICA
RESPONSÁVEL TÉCNICO	SEÇÕES TRANSVERSAIS
LOCAL	VIELA 485
DATA: 2017	REVISÃO 00
ESCALA 1/100	FOLHA 04/08

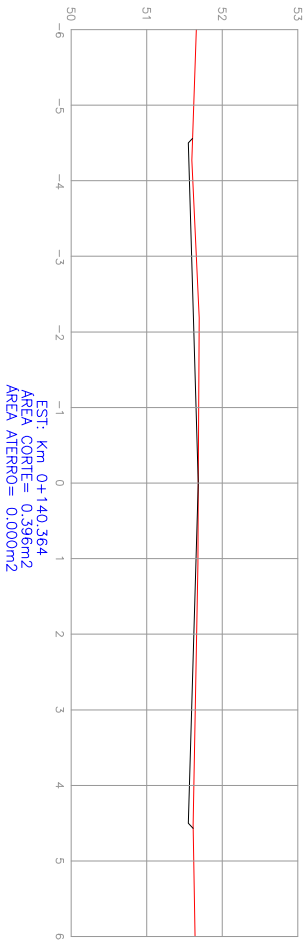



PERFIL LONGITUDINAL


 PERFIL DO PROJETO DA RUA

 PERFIL NATURAL

PREFEITURA MUNICIPAL DE TAQUARI


PREFEITO MUNICIPAL		ASSUNTO	
		PEROJEITO DE PAVIMENTAÇÃO ASFÁLTICA	
RESPONSÁVEL TÉCNICO		PROJETO	
		SEÇÕES TRANSVERSAIS	
LOCAL		VIELA 485	
DATA:	2017	REVISÃO	00
ESCALA		1/100	FOLHA
			05/08

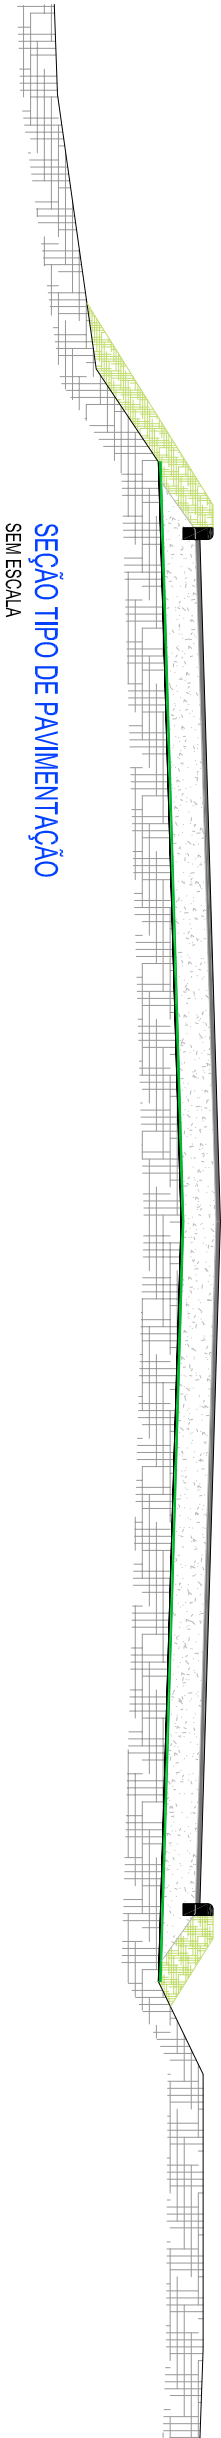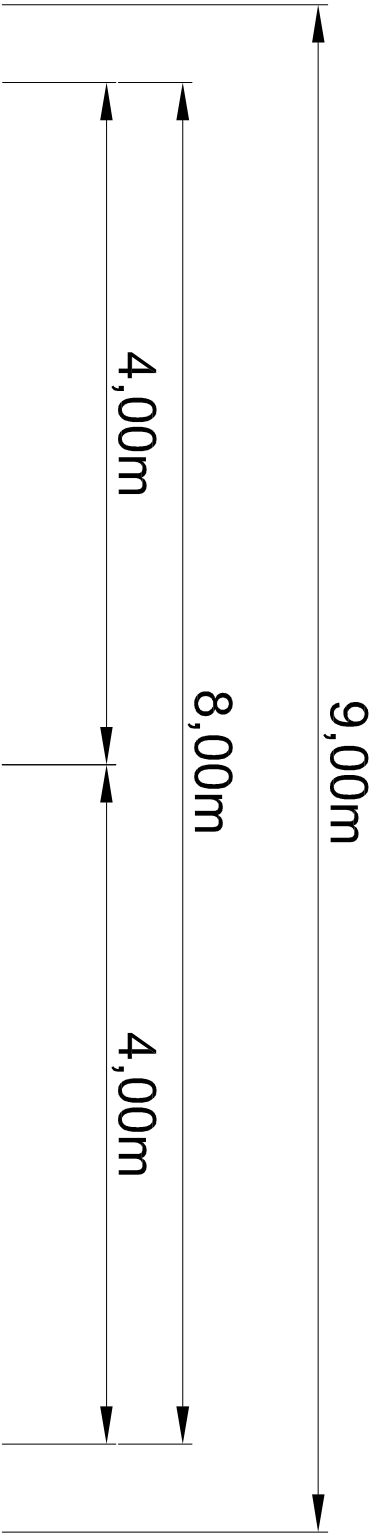

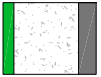ESTRUTURA DO PAVIMENTO	
	CAMADA ASFÁLTICA COM C.B.U.Q. (E=4CM) CAMADA COM BASE DE BRITA GRADUADA (E=22CM) CAMADA DRENANTE DE BRITA (E=3CM)
	ATERRO DE MEIO FIO

PREFEITURA MUNICIPAL DE TAQUARI

PREFEITO MUNICIPAL	ASSUNTO
RESPONSÁVEL TÉCNICO	PEROJEITO DE PAVIMENTAÇÃO ASFÁLTICA
PROJETO	SEÇÃO TIPO DE PAVIMENTAÇÃO
LOCAL	VIELA 485
DATA:	2017
REVISÃO	00
ESCALA	SEM ESCALA
FOLHA	06/08

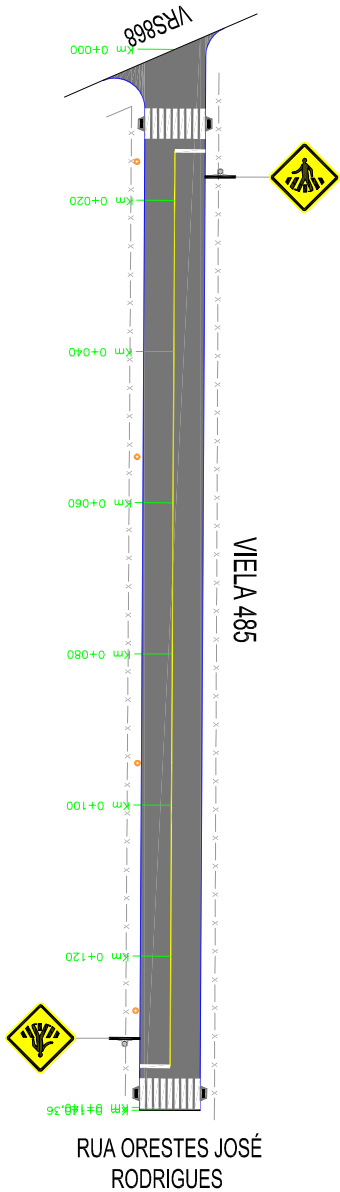


PLANTA BAIXA - PAVIMENTAÇÃO E SINALIZAÇÃO

ESCALA 1:1000



PERFIL LONGITUDINAL

ESCALA H.:1:1000
ESCALA V.:1:100

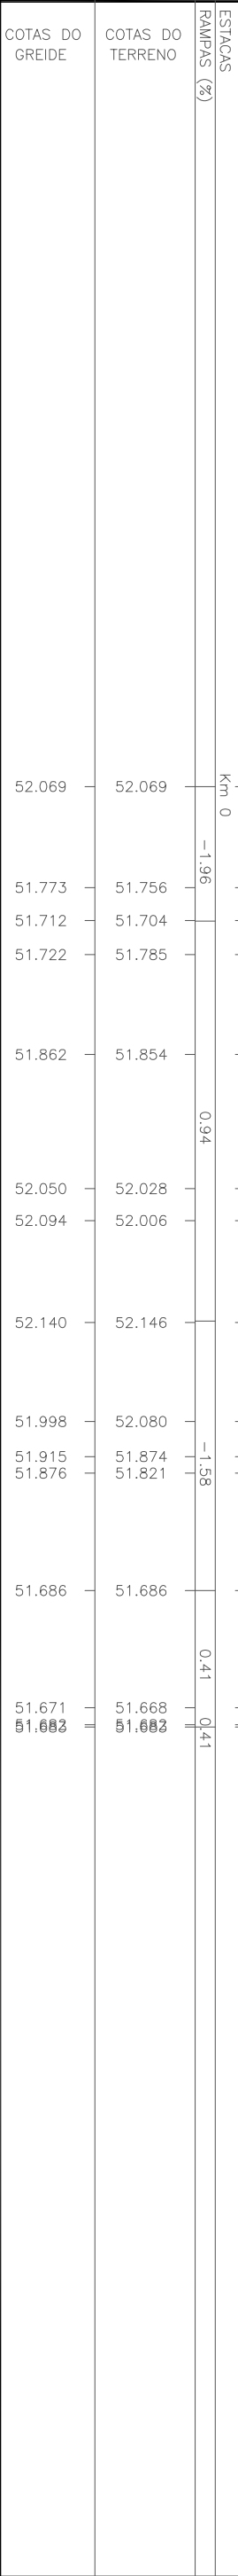

PLANTA BAIXA

MEIO FIO NOVO

ÁREA DE PAVIMENTAÇÃO

RAMPA DE ACESSO

PERFIL LONGITUDINAL

PERFIL DO PROJETO DA RUA

PERFIL NATURAL

PREFEITURA MUNICIPAL DE TAQUARI

PREFEITO MUNICIPAL

ASSUNTO

PEROJEITO DE PAVIMENTAÇÃO ASFÁLTICA

RESPONSÁVEL TÉCNICO

PROJETO

PROJETO DE PAVIMENTAÇÃO E SINALIZAÇÃO

LOCAL

VIELA 485

DATA:

2017

REVISÃO


00

ESCALA

H.:1/1000
V.:1/100

FOLHA

07/08

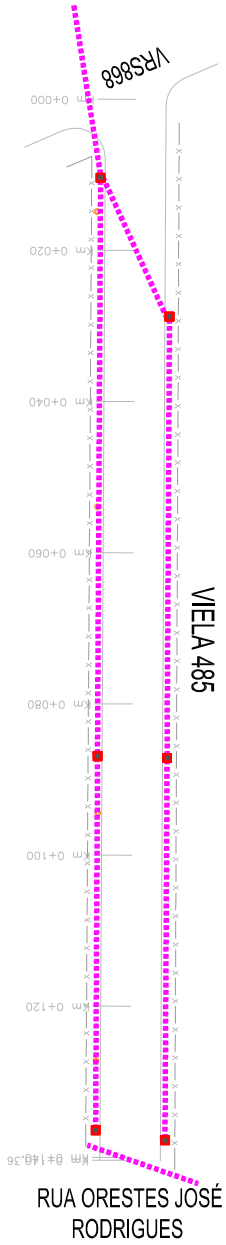

PLANTA BAIXA - DRENAGEM

ESCALA 1:1000

PLANTA BAIXA

TUBO EXISTENTE

CAPA COLETORA 0,80 x 0,80 (INT.)

PREFEITURA MUNICIPAL DE TAQUARI

PREFEITO MUNICIPAL	ASSUNTO
RESPONSÁVEL TÉCNICO	PROJETO
LOCAL	ESCALA
DATA:	REVISÃO
2017	00
	08/08