

PREFEITURA MUNICIPAL DE TAQUARI / RS


PROJETO DE ENGENHARIA

LOCAL: RUA GETÚLIO VARGAS

TRECHO: ENTRE A RUA VEREADOR PRAIA E A RUA RIACHUELO

ÁREA TOTAL: 495,25m x 8,08m (média) + 272,63m² (bocas de rua) = 4.274,25m²


PROJETO DE PAVIMENTAÇÃO

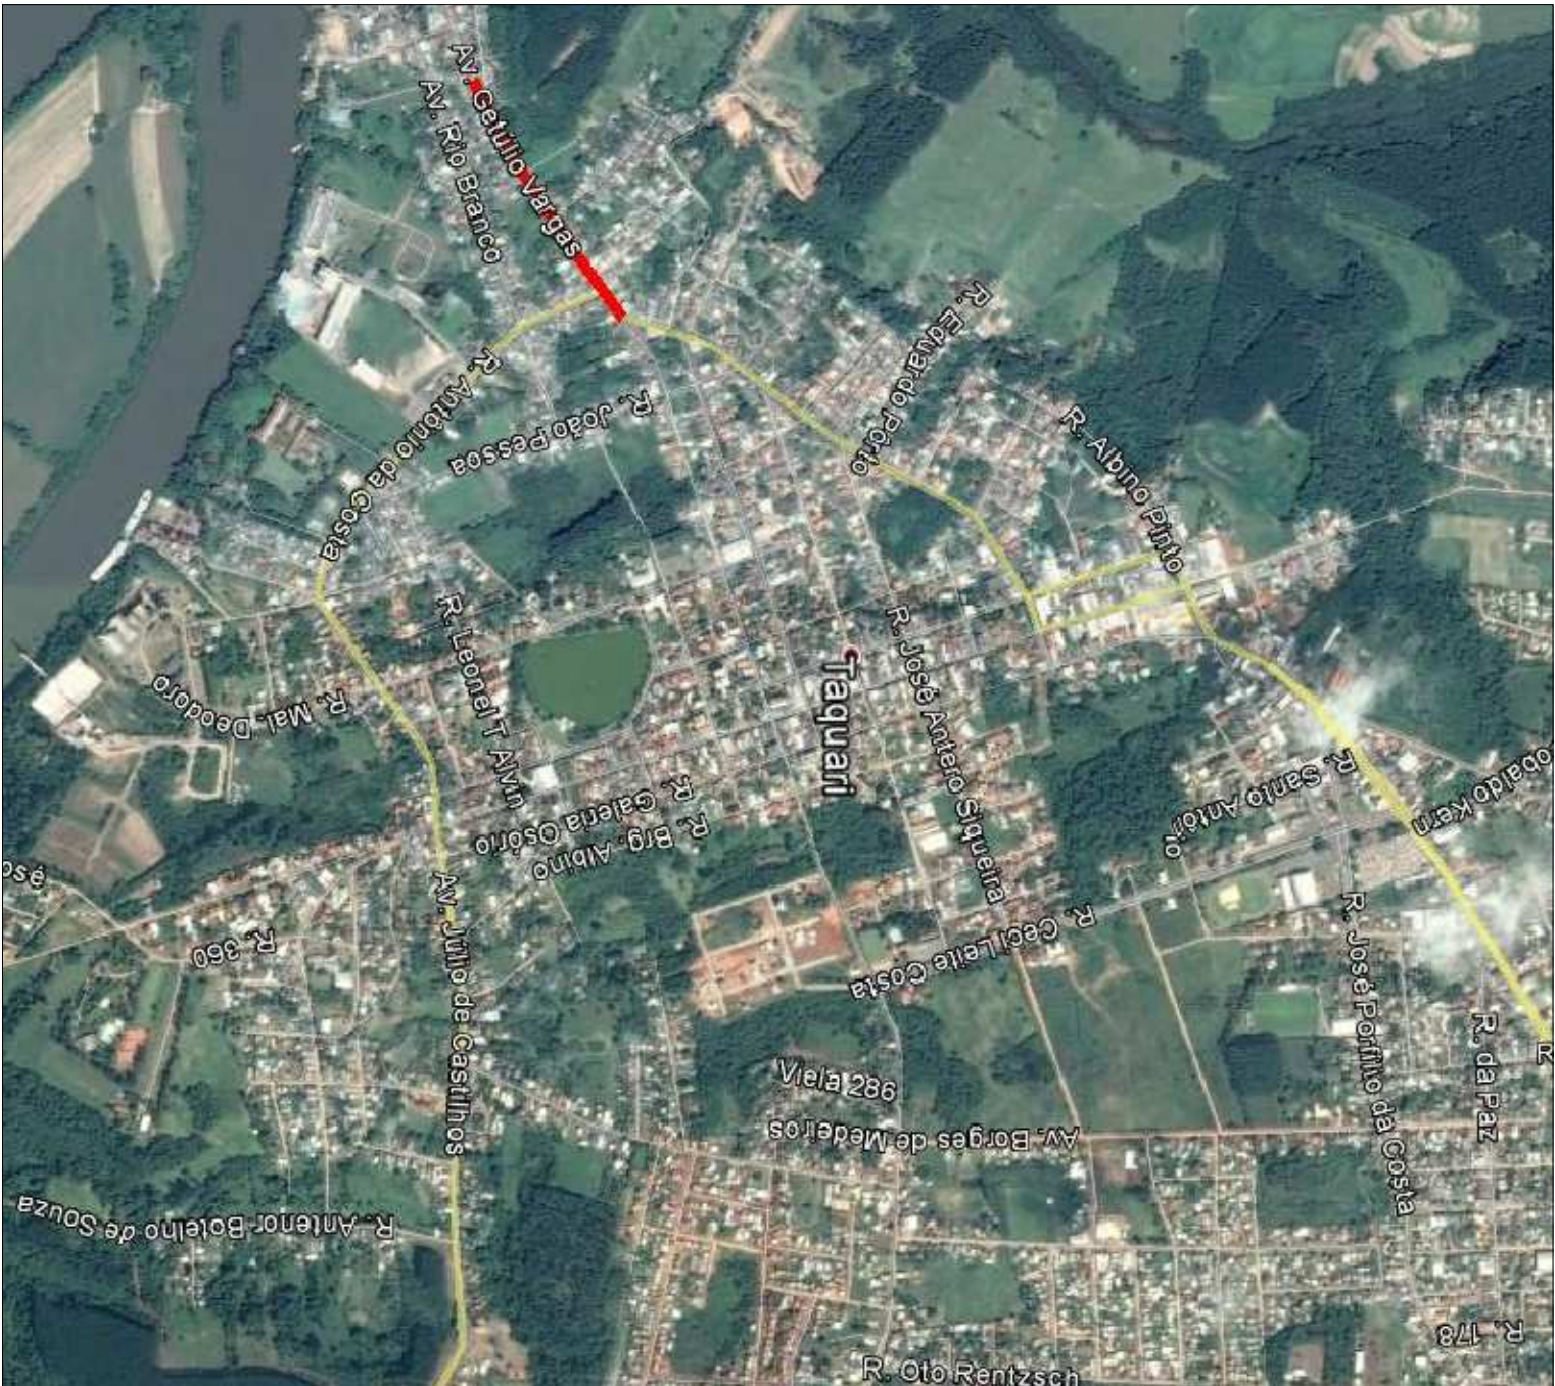

SITUAÇÃO

SEM ESCALA

RUA A SER PAVIMENTADA

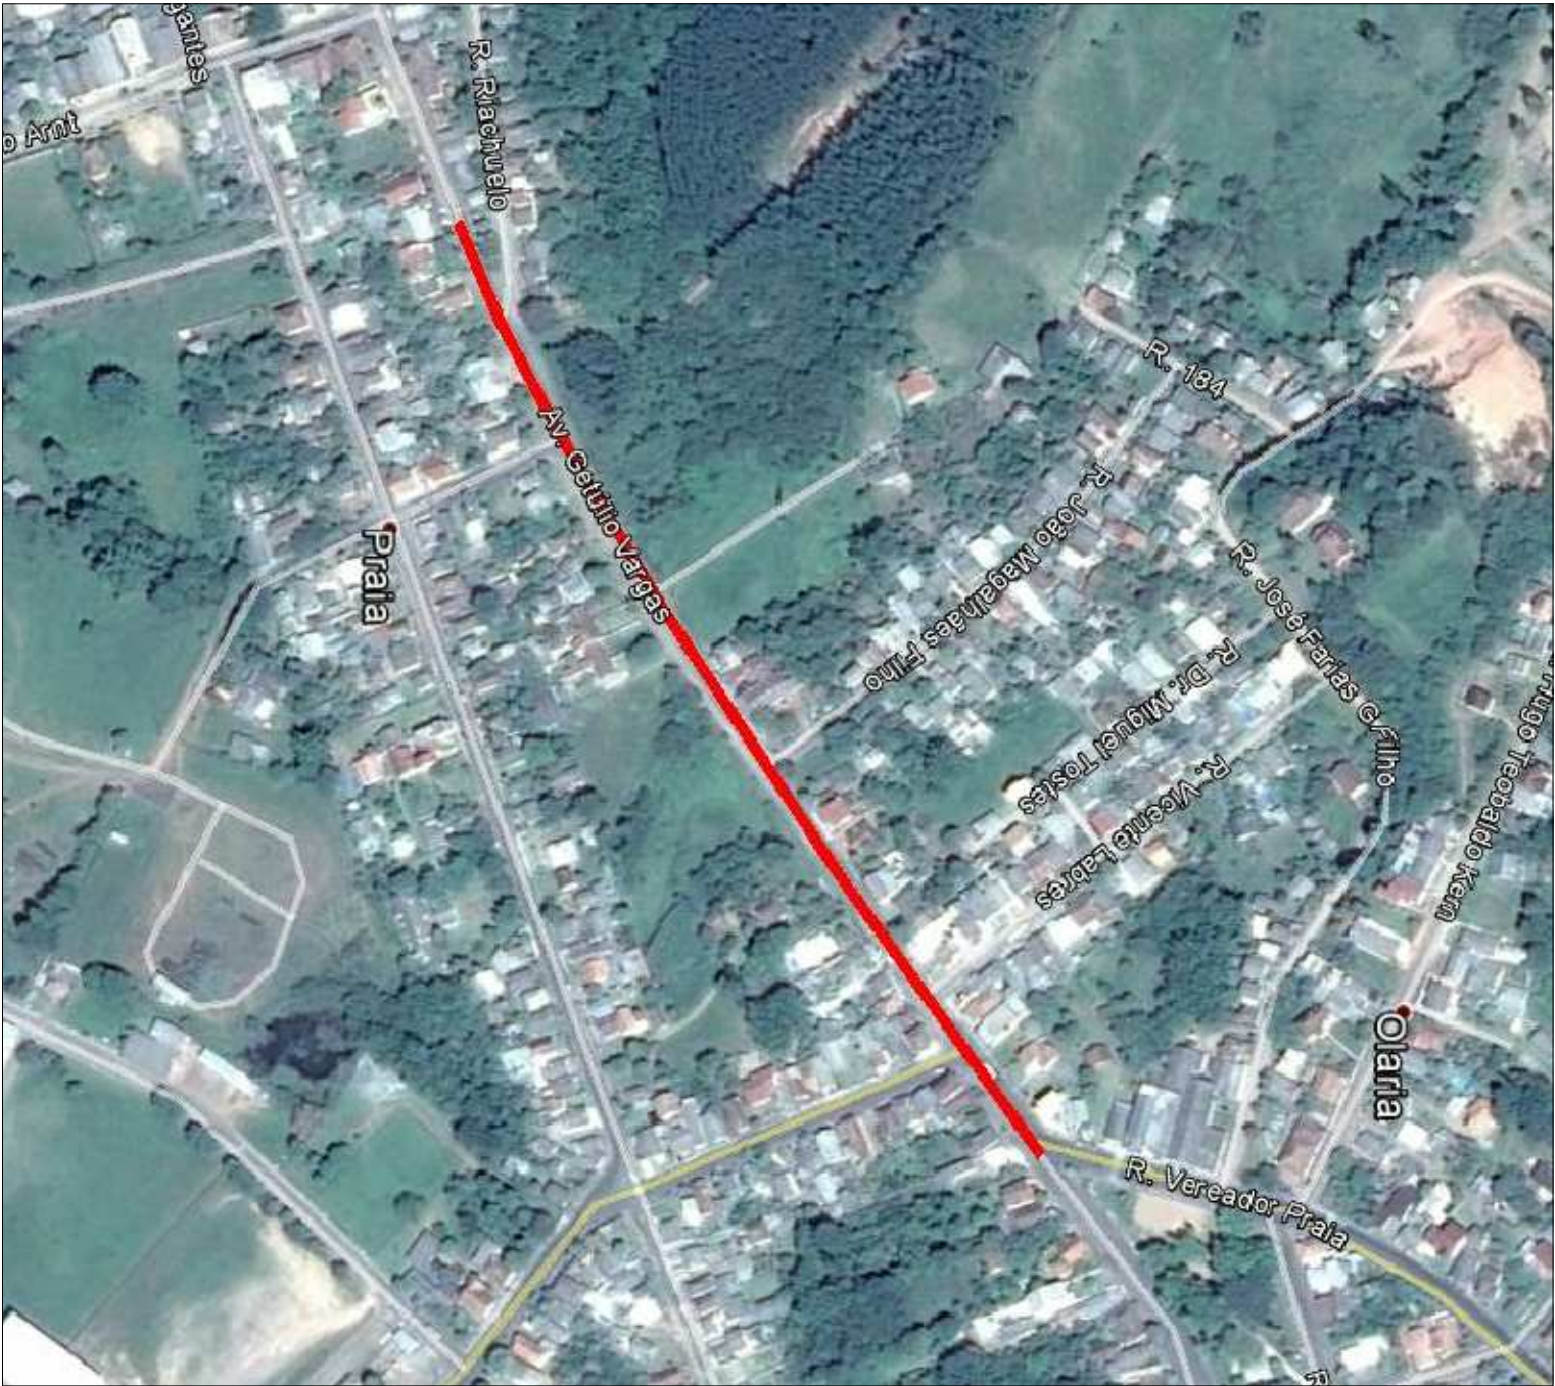


SITUAÇÃO

SEM ESCALA

PREFEITURA MUNICIPAL DE TAQUARI

PREFEITO MUNICIPAL	ASSUNTO	PEROUEITO DE PAVIMENTAÇÃO ASFÁLTICA
RESPONSÁVEL TÉCNICO	PROJETO	SITUAÇÃO E LOCALIZAÇÃO
LOCAL	RUA GETÚLIO VARGAS	
DATA: 2017	REVISÃO 00	ESCALA SEM ESCALA
		FOLHA 01/04

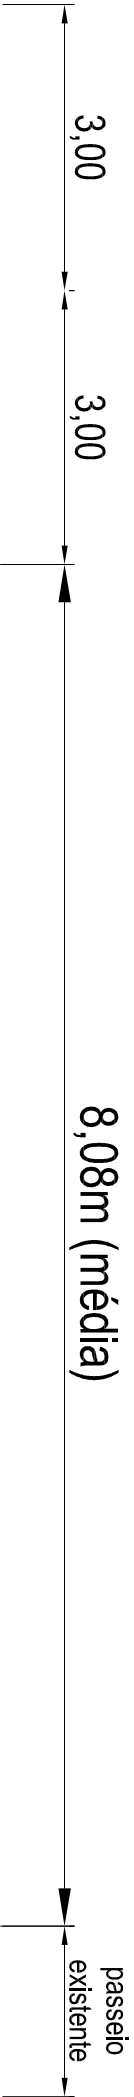


SEÇÃO TIPO DE PAVIMENTAÇÃO
SEM ESCALA

ESTRUTURA DO PAVIMENTO	
	CAPA ASFÁLTICA COM C.B.U.Q. (E=4CM)
	ESTACIONAMENTO EM BLOCO INTERTRAVADO (E=9CM)
	PÓ DE PEDRA (E=10CM)
	BASALTO DECOMPOSTO (E=38CM)
	REPERFILAGEM ASFÁLTICA COM C.B.U.Q. (E. MÉDIA=2CM)
	ASFALTO EXISTENTE


PREFEITURA MUNICIPAL DE TAQUARI

PREFEITO MUNICIPAL	ASSUNTO
RESPONSÁVEL TÉCNICO	PEROJETO DE PAVIMENTAÇÃO ASFÁLTICA
PROJETO	SEÇÃO TIPO DE PAVIMENTAÇÃO
LOCAL	RUA GETÚLIO VARGAS
DATA: 2017	REVISÃO 00
ESCALA	SEM ESCALA
FOLHA	02/04

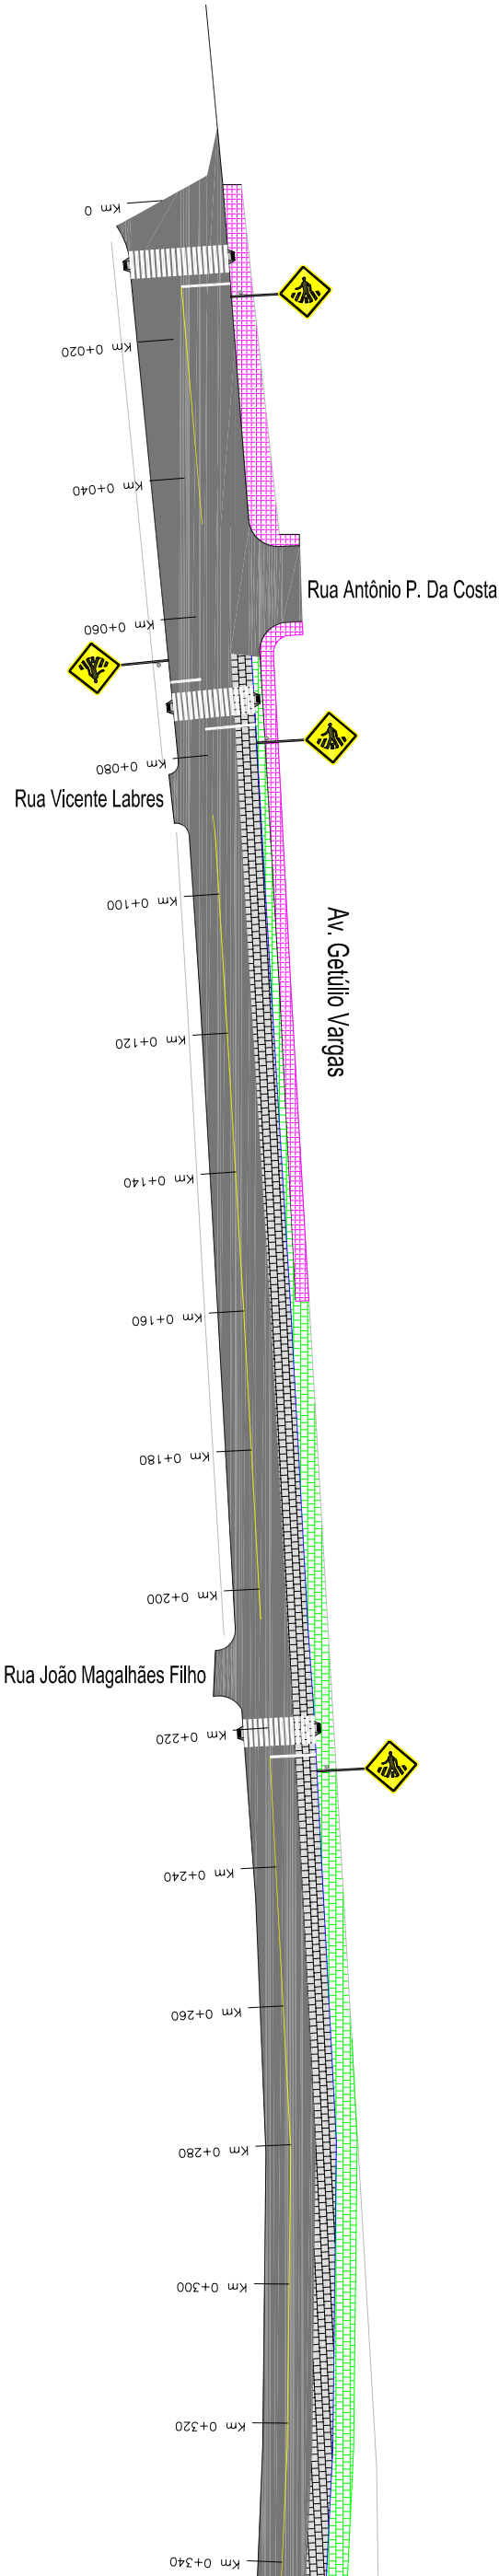

PLANTA BAIXA - PAVIMENTAÇÃO E SINALIZAÇÃO

ESCALA 1:1000

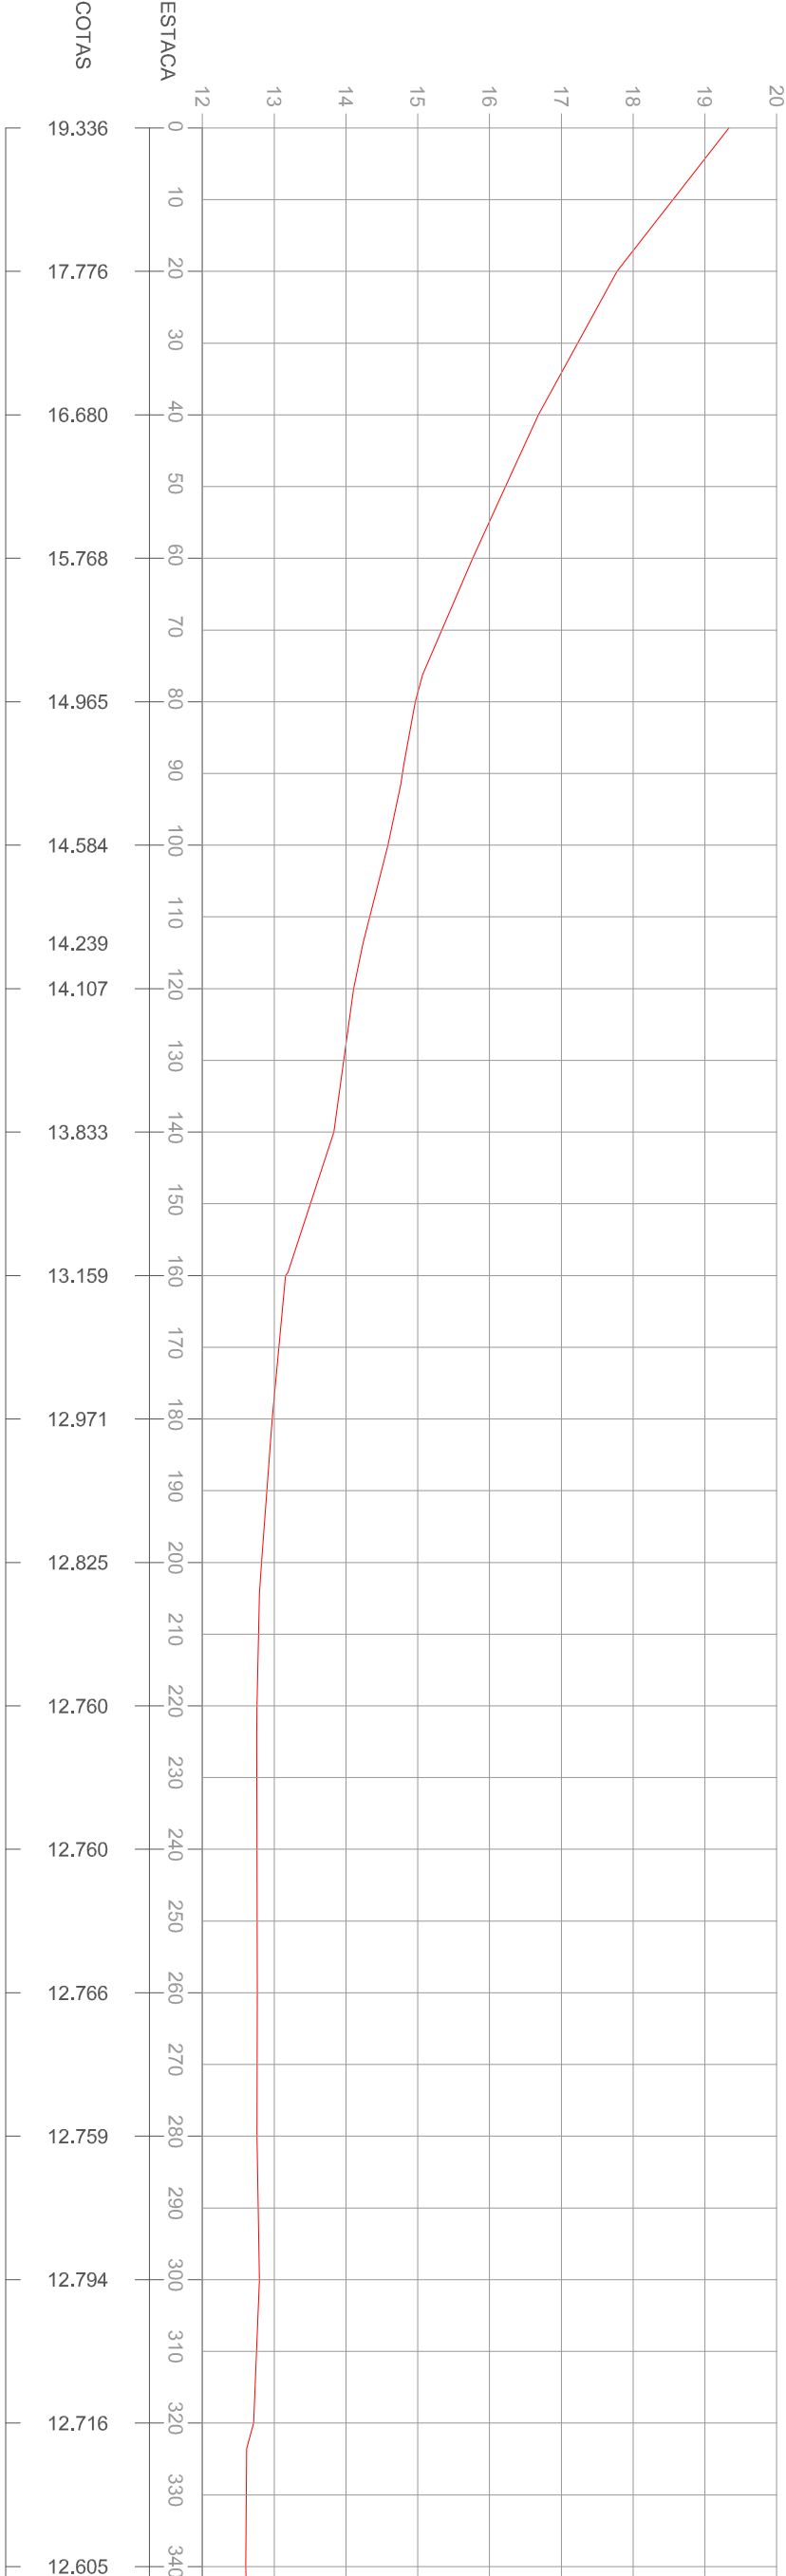

PLANTA BAIXA

PERFIL LONGITUDINAL



MEIO FIO EXISTENTE



MEIO FIO NOVO



ÁREA DE PAVIMENTAÇÃO



SÍMBOLO DE NORTE



POSTE DE ENERGIA ELÉTRICA



SINALIZAÇÃO NO EIXO SIMPLES (CONT.)



FAIXA DE SEGURANÇA



PLACA (SINALIZ. VERTICAL)



RAMPA DE ACESSO



ESTACIONAMENTO EM PAV'S





PASSEIO EM PAV'S

PREFEITURA MUNICIPAL DE TAQUARI

PREFEITO MUNICIPAL	ASSUNTO
RESPONSÁVEL TÉCNICO	PEROITO DE PAVIMENTAÇÃO ASFÁLTICA
PROJETO	PROJETO DE PAVIMENTAÇÃO E SINALIZAÇÃO
LOCAL	RUA GETÚLIO VARGAS
DATA: 2017	REVISÃO 00
ESCALA H:1/1000 V:1/100	FOLHA 03/04

COORDENADAS GEOGRÁFICAS (UTM)			
PONTO INICIAL	LAT.	6702827.94m S	
	LONG.	415751.59m E	
PONTO FINAL	LAT.	6702565.90m S	
	LONG.	415325.22m E	

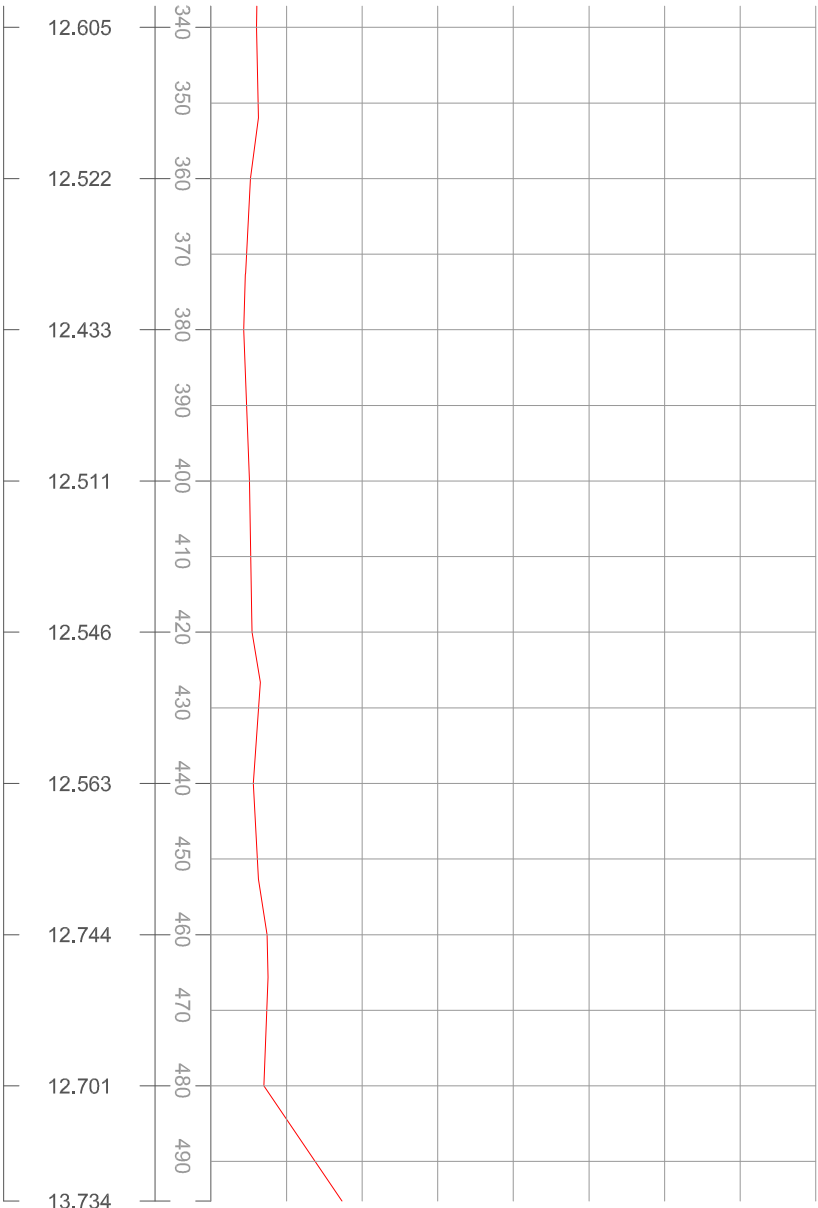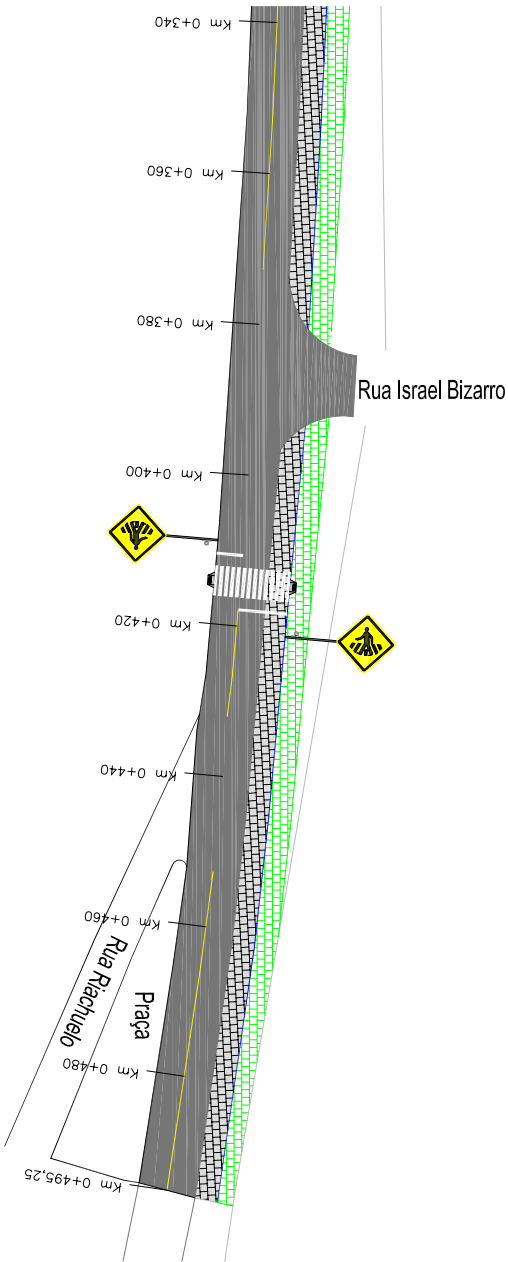

PLANTA BAIXA

MEIO FIO EXISTENTE

MEIO FIO NOVO

ÁREA DE PAVIMENTAÇÃO

SÍMBOLO DE NORTE

POSTE DE ENERGIA ELÉTRICA

SINALIZAÇÃO NO EIXO SIMPLS (CONT.)

FAXA DE SEGURANÇA

PLACA (SINALIZ. VERTICAL)

RAMPA DE ACESSO

ESTACIONAMENTO EM PAVS

PASSEIO EM PAVS

PERFIL LONGITUDINAL

PERFIL DA RUA

PREFEITURA MUNICIPAL DE TAQUARI

PREFEITO MUNICIPAL	ASSUNTO
RESPONSÁVEL TÉCNICO	PEROJETO DE PAVIMENTAÇÃO ASFÁLTICA
PROJETO	PROJETO DE PAVIMENTAÇÃO E SINALIZAÇÃO
LOCAL	RUA GETÚLIO VARGAS
DATA: 2017	REVISÃO 00
ESCALA	H:1/1000 V:1/100
FOLHA	04/04