


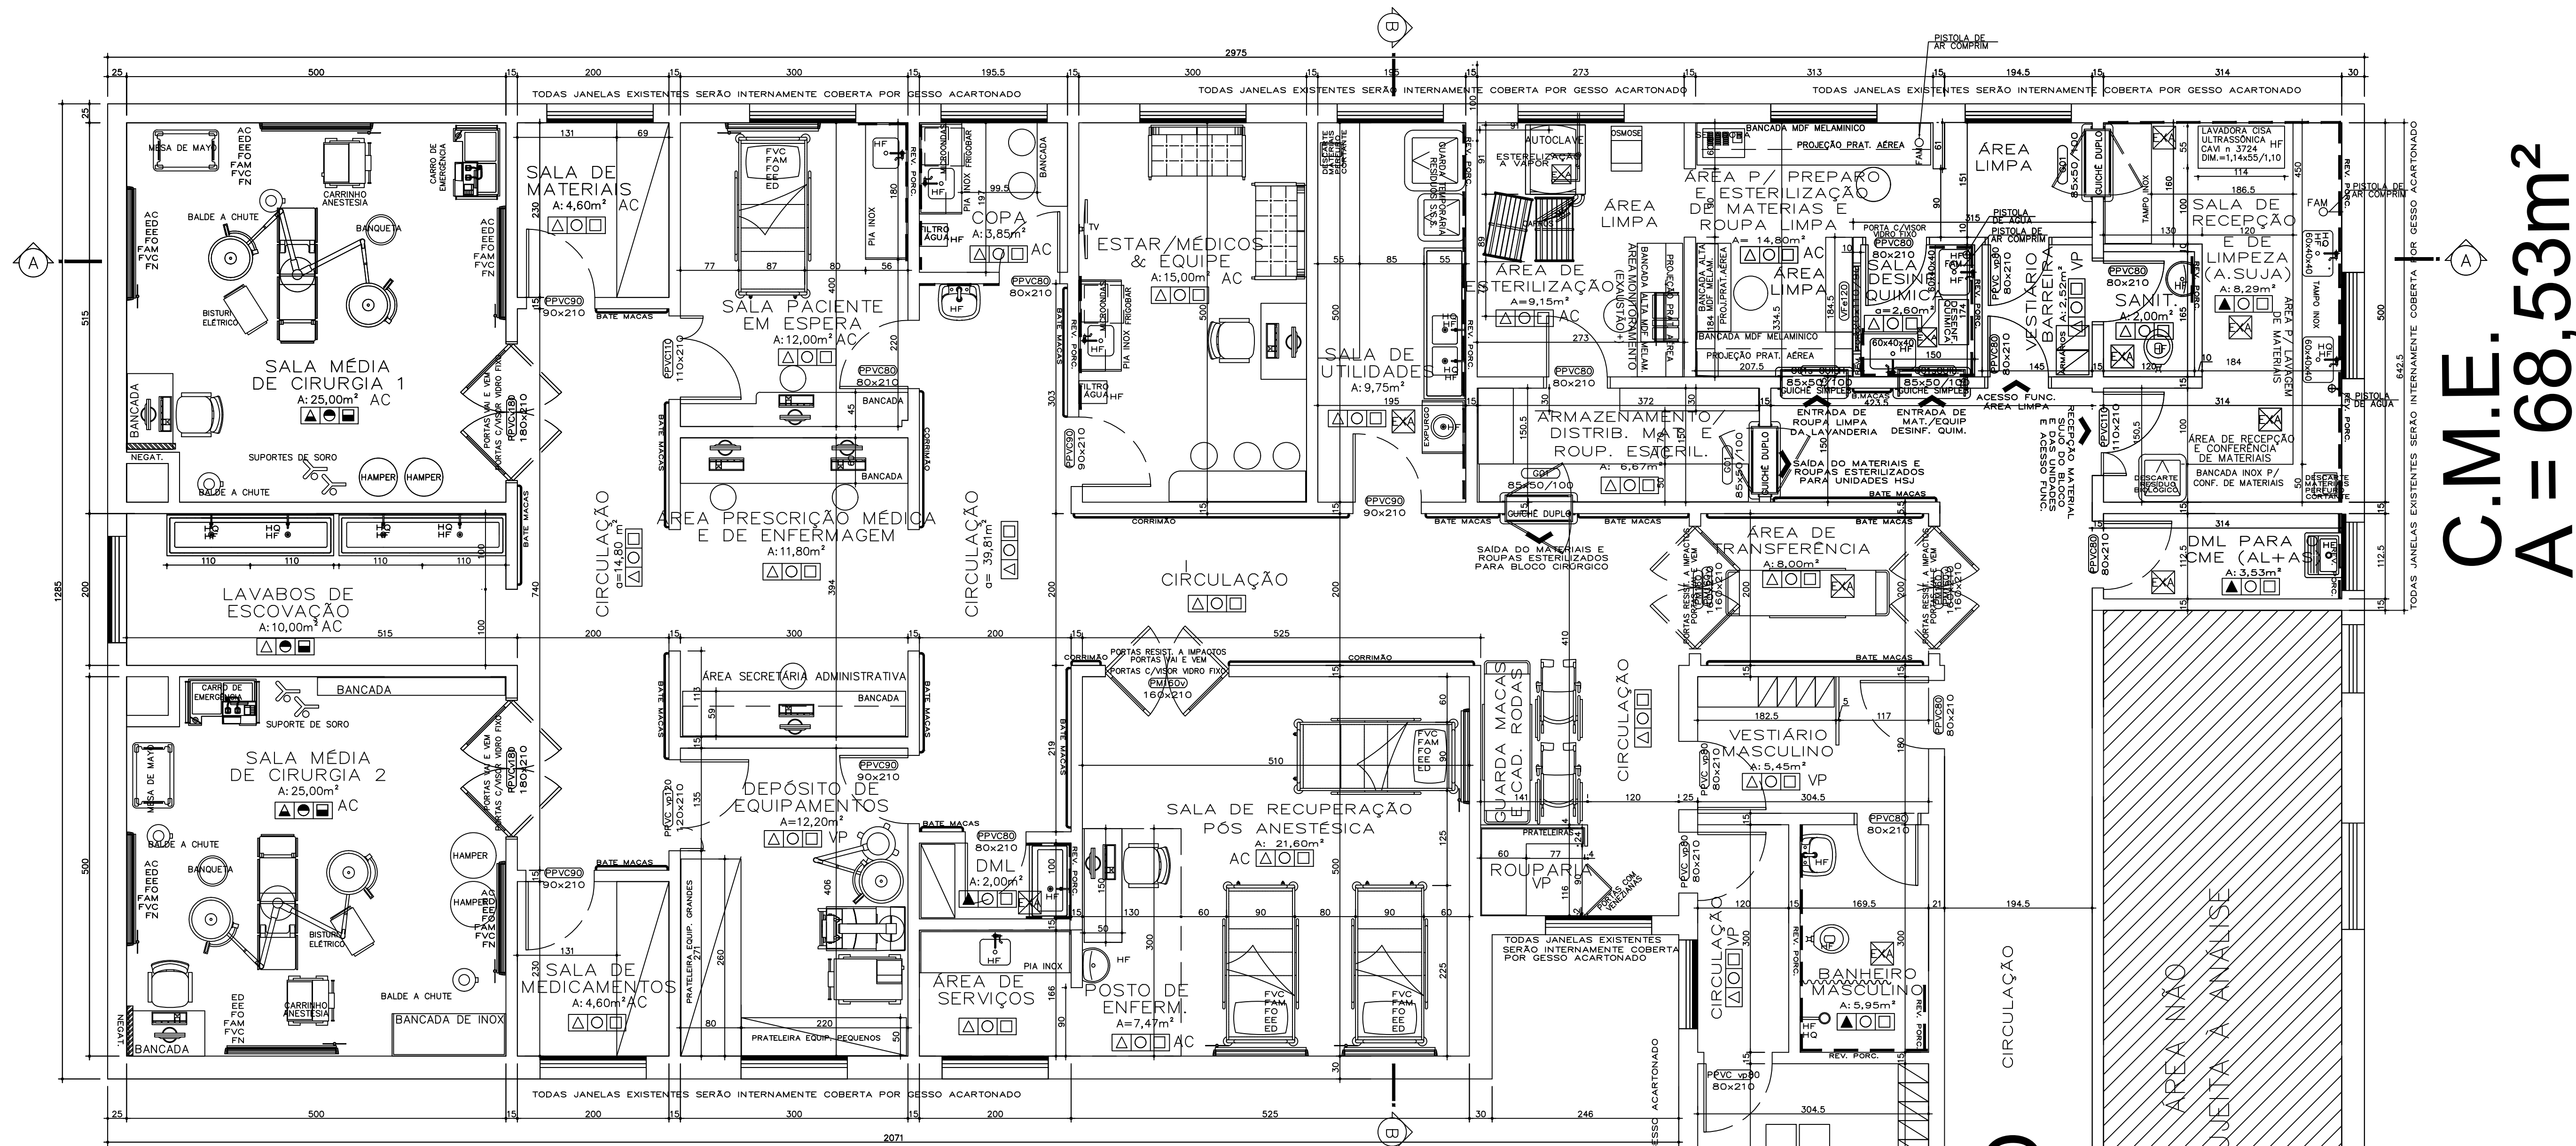

C.M.E.
A = 68,53m²

C.CIRURGICO
A = 335,42m²

2º PAVIMENTO

ACESSO /TÉRREO

PLANTA BAIXA DE LAYOUT CENTRO CIRÚRGICO E CENTRAL DE MATERIAL E ESTERILIZAÇÃO_CME

ESCALA: 1/50

REVESTIMENTOS:

- △ PISO VINÍLICO EM MANTA
- ▲ PISO VINÍLICO CONDUTIVO EM MANTA
- ▲ PISO CERÂMICO/PORCELANATO C. JUNTA EPOXY
- PARDEME EM ALVENARIA OU DE GESSO ACARTONADO C/ PINTURA ACRILICA LAVAVEL
- PARDEME EM ALVENARIA E/OU GESSO ACARTONADO COM PINTURA EPOXI
- FORRO DE GESSO C/ PINTURA ACRILICA LAVAVEL
- FORRO DE GESSO C/ PINTURA EPOXI

REVESTIMENTO PORCELANATO C. JUNTA EPOXY h=1,25m do PISO

JANELA A SER FECHADA C/PAINEL GESSO ACARTONADO

INSTALAÇÕES:

- HF ÁGUA FRIA
- HQ ÁGUA QUENTE

PONTOS PAREDE (PAINÉIS)/GASES MEDICINAIS E TOMADAS

FO OXIGÊNIO

FVC VÁCUO CLÍNICO (VER JUSTIF. HSJ, ANEXO)

FAM AR COMPRIMIDO MEDICINAL

FN ÓXIDO NITROSO

EE ELÉTRICA DE EMERGÊNCIA

ED ELÉTRICA DIFERENCIADA

AC AR CONDICIONADO

VP VENTILAÇÃO DO AMBIENTE REALIZADA POR UMA GRELHA NA PORTA

FAM AR COMPRIMIDO MEDICINAL

EXAUSTOR

OBSERVAÇÕES:

OBS 1: Todo projeto obedece aos revestimentos exigidos pelas legislações pertinentes para este tipo de EAS.

OBS 2: Todos torneiros dispensam o uso das mãos para o seu fechamento.

OBS 3: Sempre nas paredes atrás das lavatórios, bancadas de inox, tanques e expurgos deverão ser colocados porcelanatos 60x30cm, c/junta Epóxy. As quantidades/larguras/alturas destas peças de Porcelanato 60x30cm ser de, no MÍNIMO, uma faixa da largura do equipamento que na planta está assinalada a proteção da parede atrás do mesmo e dito no Relatório Técnico. O restante das paredes serão com pintura.

OBS 4: Todo o porcelanato deverá ter junta Epóxi.

OBS 5: Todas as janelas que possuam abertura para o exterior terão que ser fechadas com gesso acartonado internamente, porém externamente serão mantidas para preservação das fachadas.

a				
b				
c	ALTERAÇÕES CF.PARECER Nº10/2019 NUREVS/16ºCRS			21.02.19
d	ALTERAÇÕES CF.PARECER Nº07/2019 NUREVS/16ºCRS			08.02.19
e	ALTERAÇÕES CF.PARECER Nº05/2019 NUREVS/16ºCRS			30.01.19
REVISÃO	DISCRIMINAÇÃO	DESENHO	APROV.	DATA

NBR 7256 – TABELA A.1 PARÂMETROS DE PROJETO

AMBIENTES	NÍVEL DE RISCO	SITUAÇÃO A CONTROLAR	TEMPERATURA (°C)	UMIDADE RELATIVA (%)	VAZÃO MIN. DE AR EXTERIOR (m³/h)/m²	VAZÃO MIN. DE AR TOTAL (m³/h)/m²	NÍVEL DE PRESSÃO	FILTRAGEM MÍNIMA DE INSUFLAMENTO	NÍVEL DE RUÍDO dB(A)
CENTRO CIRÚRGICO									
SALA DE CIRURGIA	2	AgB, AgQ	18–22	45–55	15	75	(+)	G3+FB	
ÁREA DE RECUPERAÇÃO PÓS-ANESTÉSICA	1	AgB	21–24	40–60	6	18	(+)	G4	
CENTRAL DE MATERIAL ESTERILIZADO									
ÁREA PARA RECEPÇÃO, DESCONTAMINAÇÃO E SEPARAÇÃO DE MATERIAIS	1	AgB, AgQ				18	(–)	–	
ÁREA PARA LAVAGEM DE MATERIAIS	1	AgB				18	(–)	–	
ÁREA PARA PREPARO DE MATERIAIS E ROUPA LIMPA	1	AgB				18	(–)	–	
ÁREA PARA ESTERILIZAÇÃO FÍSICA	1	AgB				36	(+)	G3	
SALA DE ARMAZENAGEM E DISTRIBUIÇÃO DE MATERIAIS E ROUPA ESTERILIZADOS	1	AgB	21–25	30–60	6	12	(+)	G3	
SALA DE DESINFECÇÃO QUÍMICA LÍQUIDA	1	AgB, AgQ				18	(–)	–	

Departamento de Engenharia & Arquitetura

Obra: REFORMA CENTRO CIRÚRGICO E CME.

Descrição: Planta Bixa de Lay Out

Endereço da obra: Rua Marechal Deodoro n° 1390 - Centro

Prancha: 02/03

Responsável Técnico: Eng. Civil Flávio de Andrade - 111.663

Área: 403,96 m²

Data: Fevereiro/2019

Escala: 1/50