



DETALHAMENTO PIAS

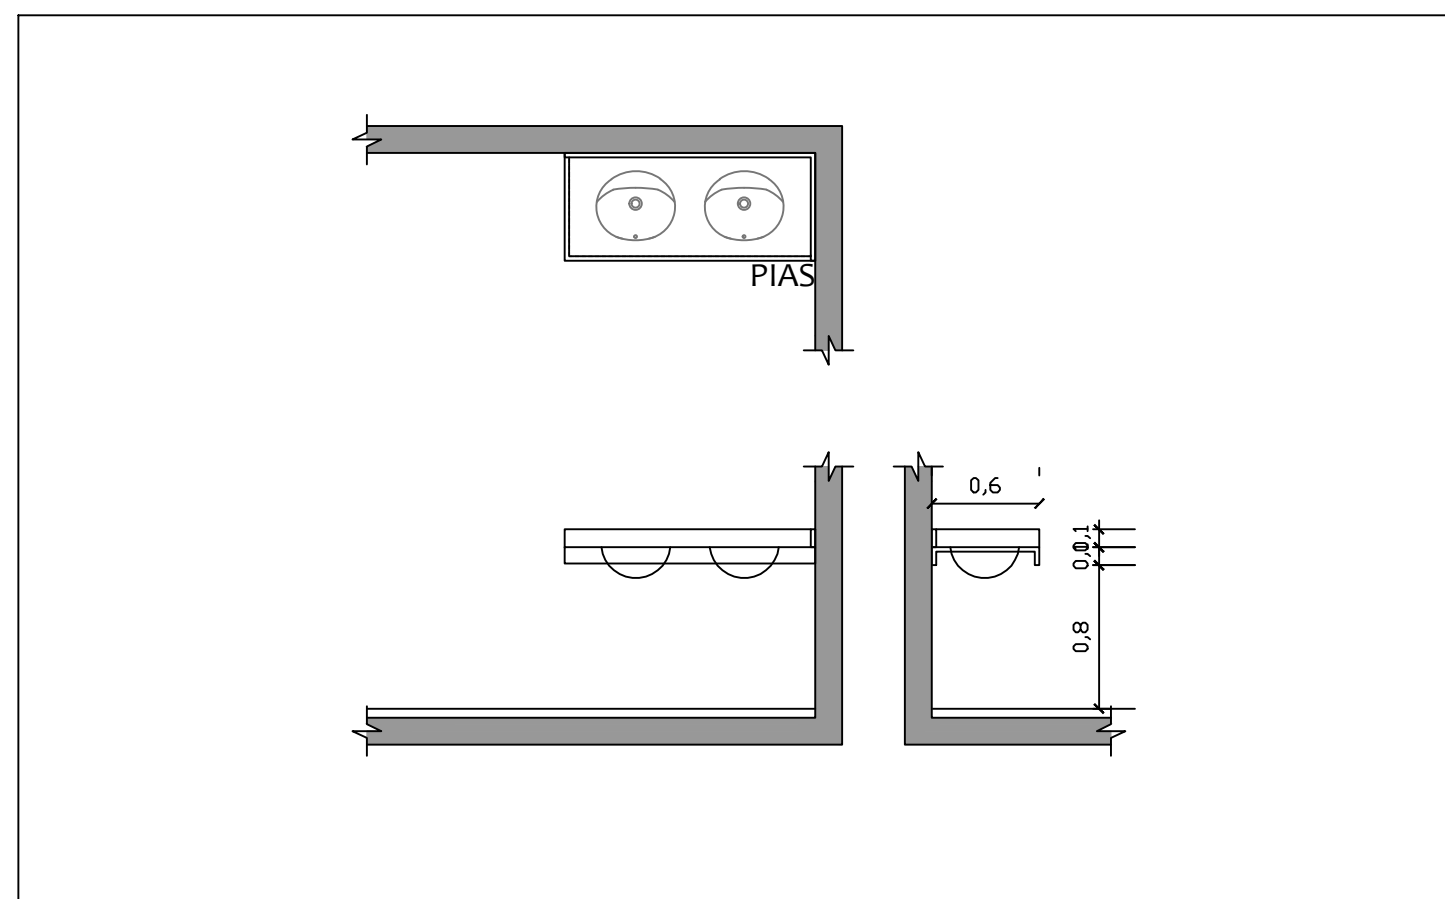

DETALHAMENTO MICTÓRIO

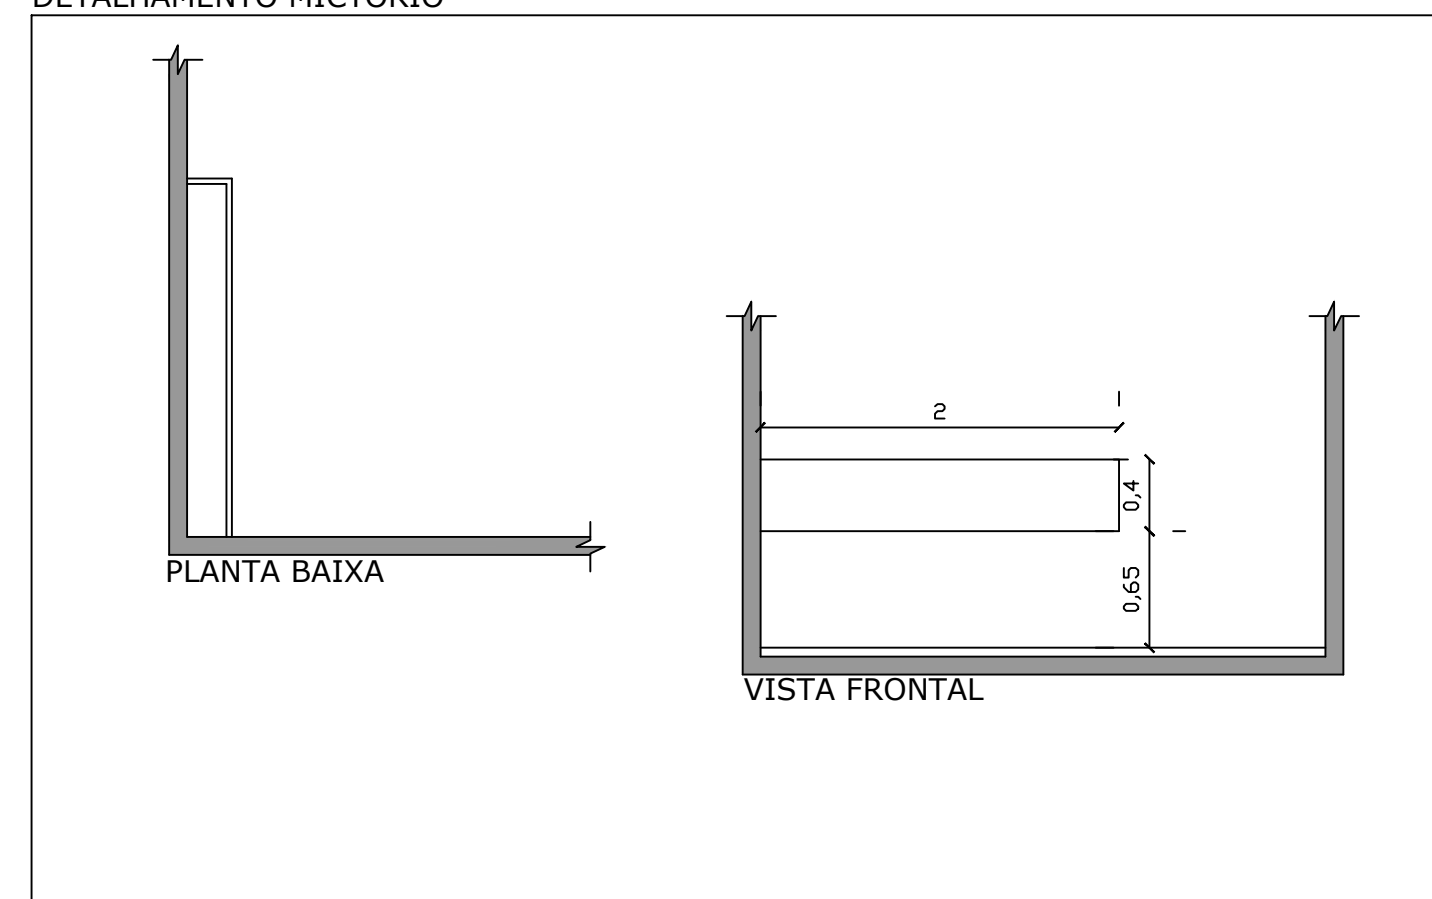

SECRETARIA DE PLANEJAMENTO  
Setor de Engenharia & Arquitetura

Fone: (51)3653-6200 (224) e-mail: planejamento@taquari.rs.com.br

Obra: Reforma dos banheiros

Data:  
Julho/2018

Descrição: Planta baixa e detalhes

Escala:  
1:50

Endereço da obra: Ginásio de Esportes José Fritz Machado

Prancha:

Responsável técnico:  
Eng. Civil Sérgio Vinícius Noschang CREA RS 112282  
Projetista: Priscyla Selaimen Área: 32,12m²

02-07