




Planta Baixa - demolições  
Escala: 1/50

-  PAREDES A DEMOLIR
-  PAREDES EXISTENTES
-  PAREDES A CONSTRUIR

Revisão	Assunto	Data:	Visto

SECRETARIA DE PLANEJAMENTO  
Setor de Engenharia & Arquitetura

Fone: (51)3653-6200 (224) e-mail: planejamento@taquari.rs.com.br

**Obra:** Reforma dos banheiros

**Descrição:** Planta de demolições e construções

**Endereço da obra:** Ginásio de Esportes José Fritz Machado

**Responsável técnico:**  
Eng. Civil Sérgio Vinícius Noschang CREA RS 112282

**Projetista:** Priscyla Selaimen **Área:** 32,12m²

**Data:**  
Julho/2018

**Escala:**  
1:50

**Prancha:**  
**03-07**