



Edificação Existente

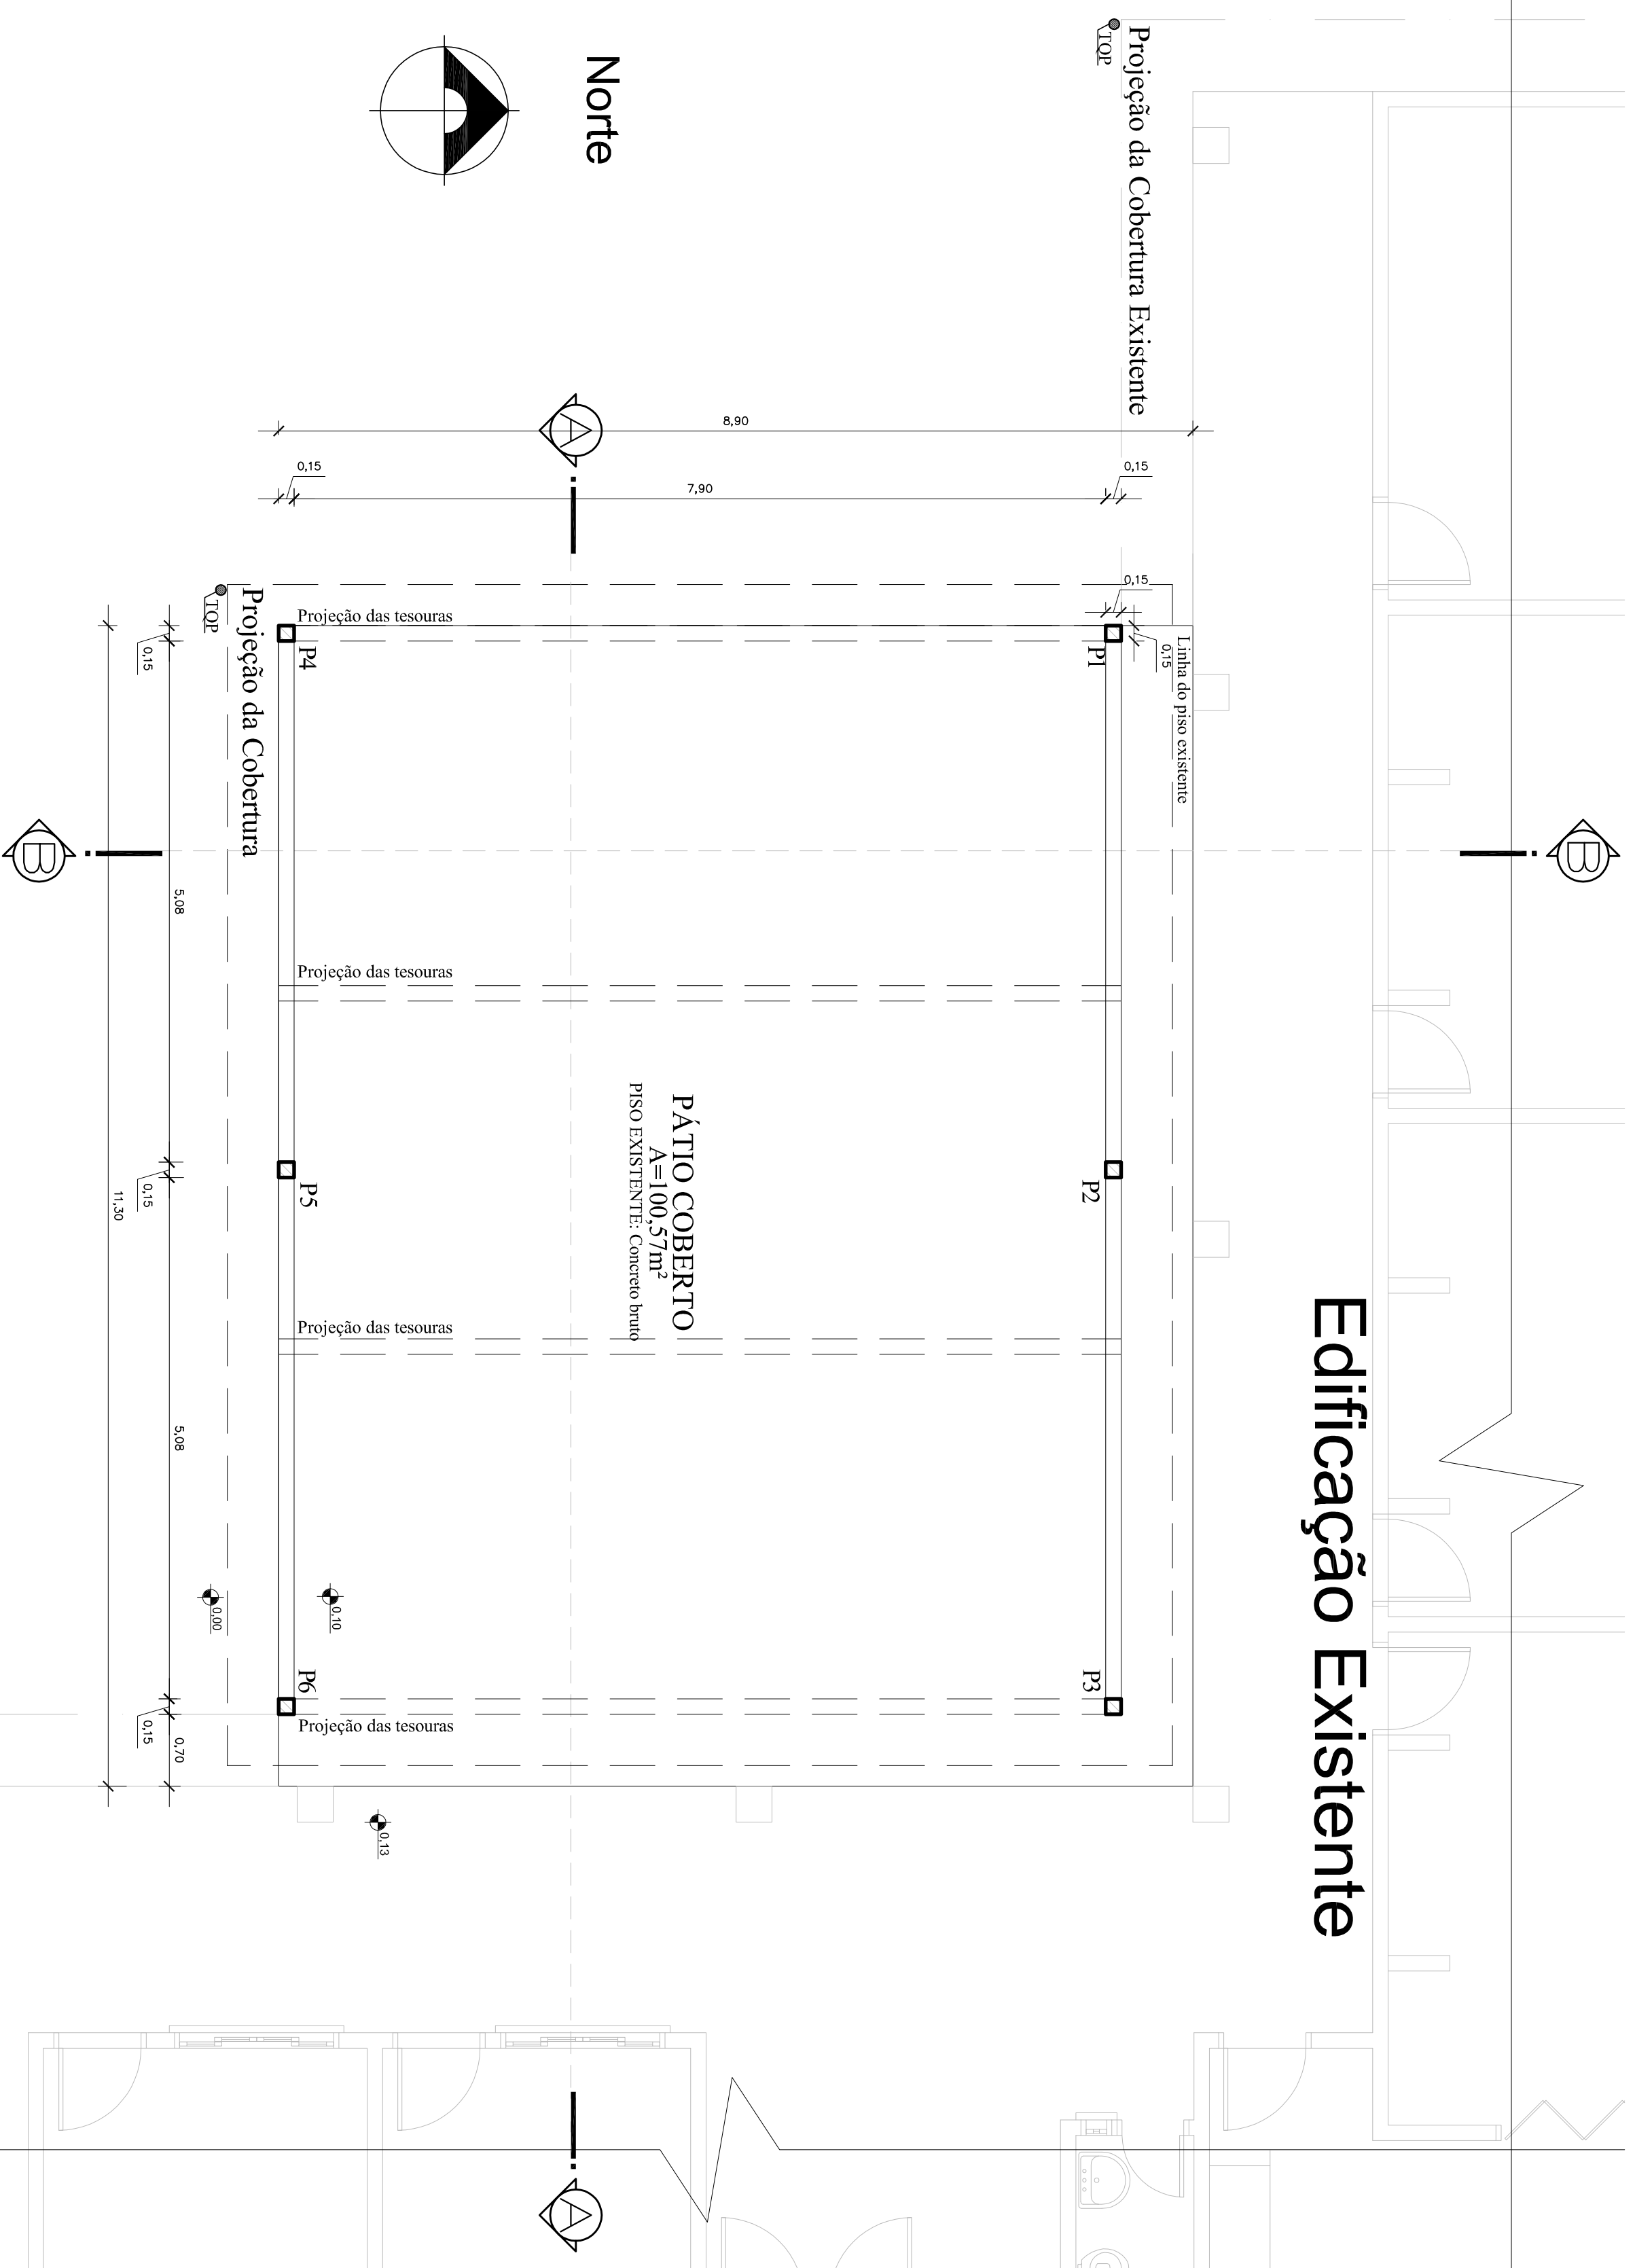


PLANTA BAIXA

Escala 1:50
Área: 100,57m²

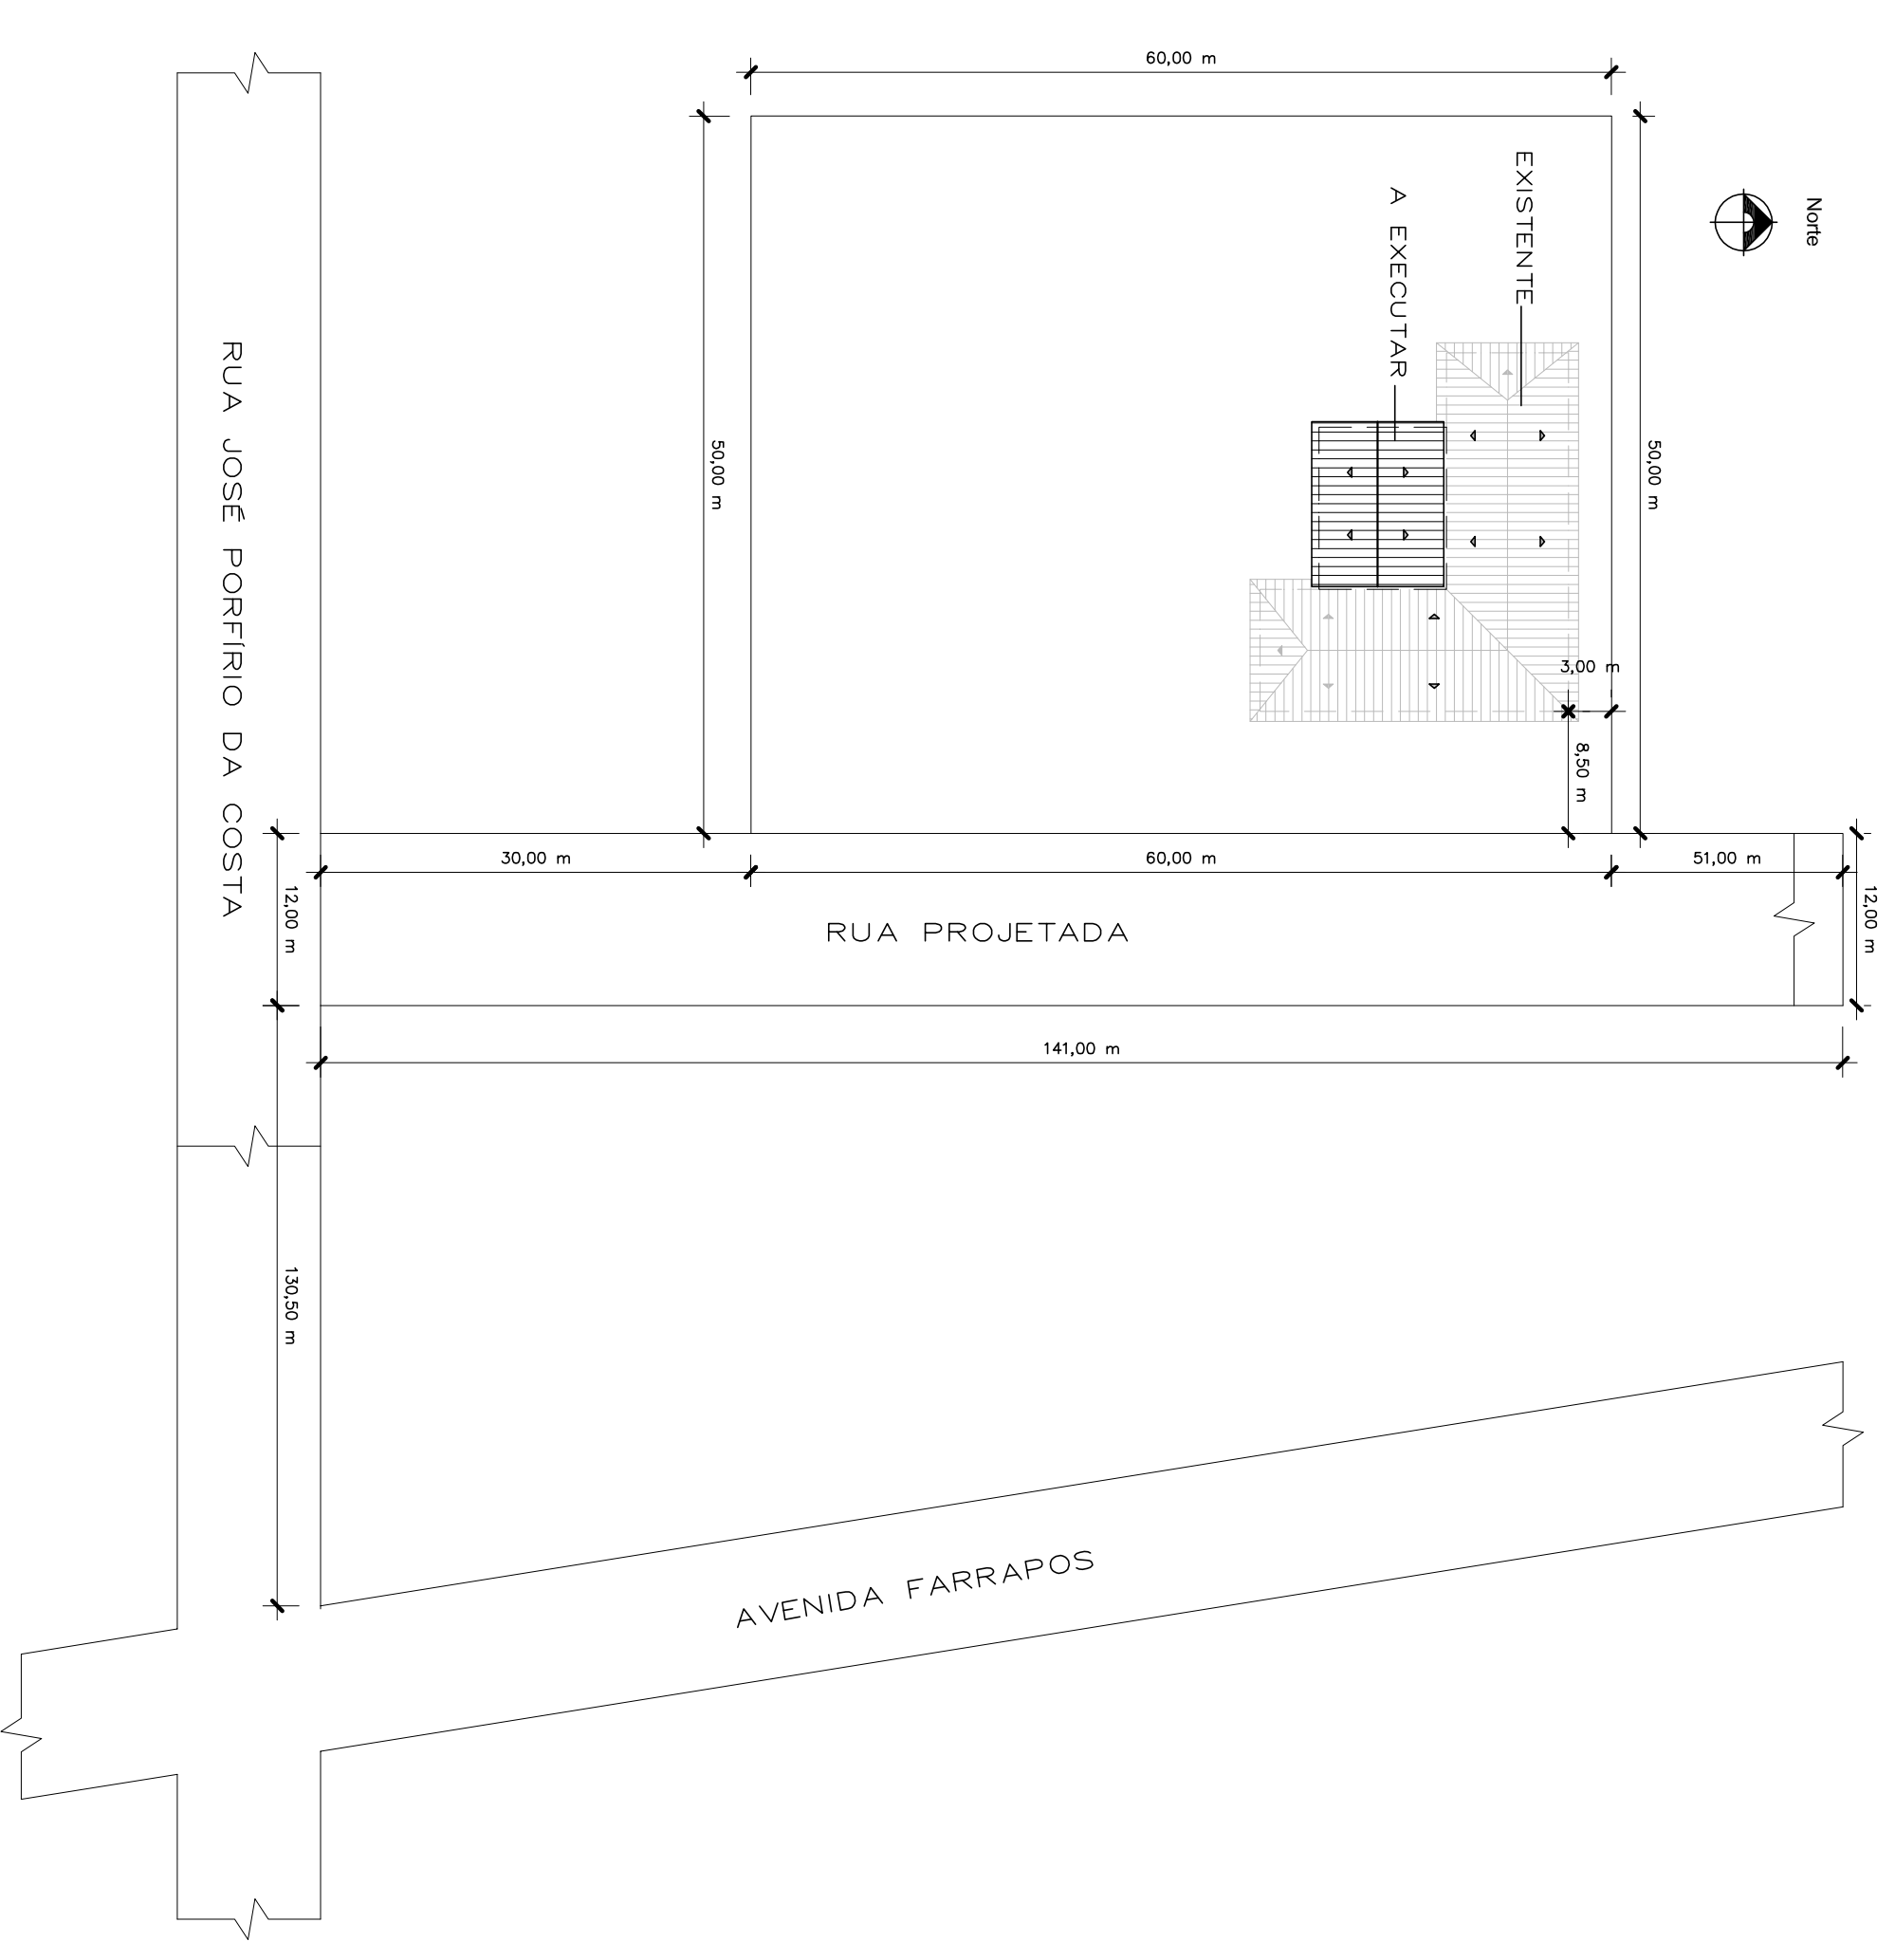

SITUAÇÃO E LOCALIZAÇÃO

Escala 1:500

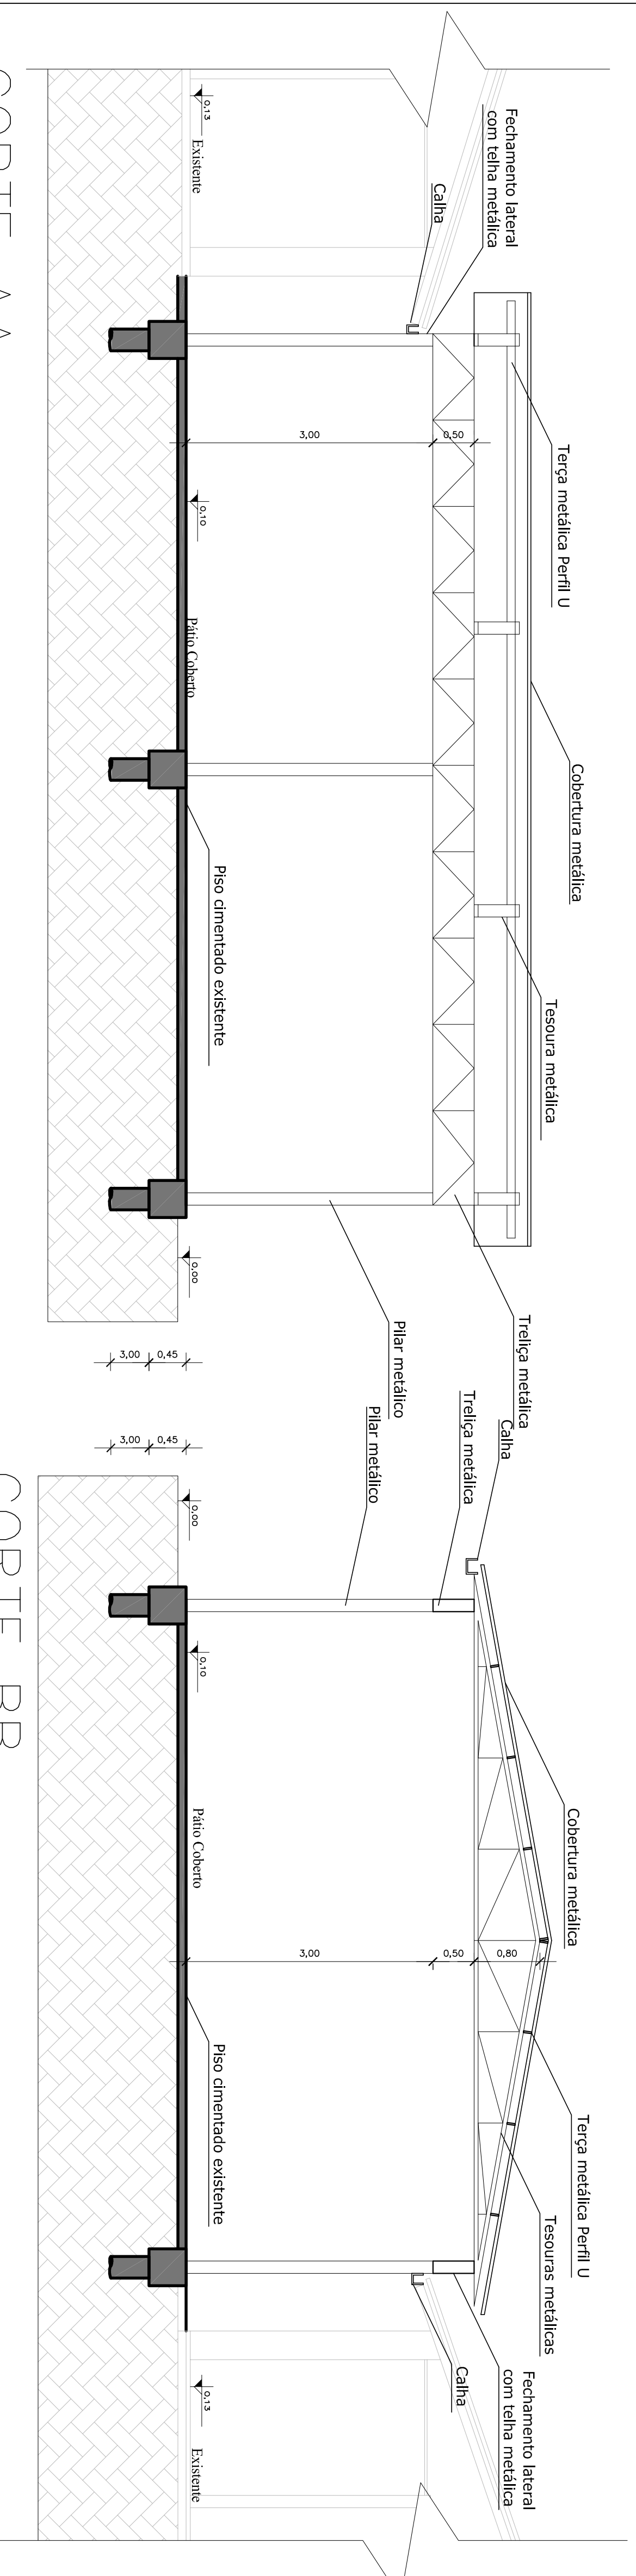

OPERA/SERVIÇO COBERTURA METÁLICA DA EMEI SÃO JOSÉ		FRANCHA N.º 1 / 2	
ENDEREÇO Rua José Porfírio da Costa, S/N - Bairro Léo Alvim Fajer - Taquari/RS			
DESCRIÇÃO Situação e Localização, Planta Baixa, Cortes AA e BB			
PROPRIETÁRIO Prefeitura Municipal de Taquari		FRANCHA N.º 1 / 2	
RESPONSÁVEL TÉCNICO Sérgio V. Nasheding - Engenheiro Civil - CREA RS 152.282		DATA 31/10/2019	
DESENHO Giovana Mulneri		REVISÃO -	