

ESTADO DO RIO GRANDE DO SUL




PROJETO DE PAVIMENTAÇÃO


LOCAL: LORIVALINA LOPES DA SILVA

TRECHO: Entre Euclides Da Cunha Ao Fim Da Rua


ÁREA: 206,26m X 5,00m +0,00(BOCAS)= 1.031,30 m²

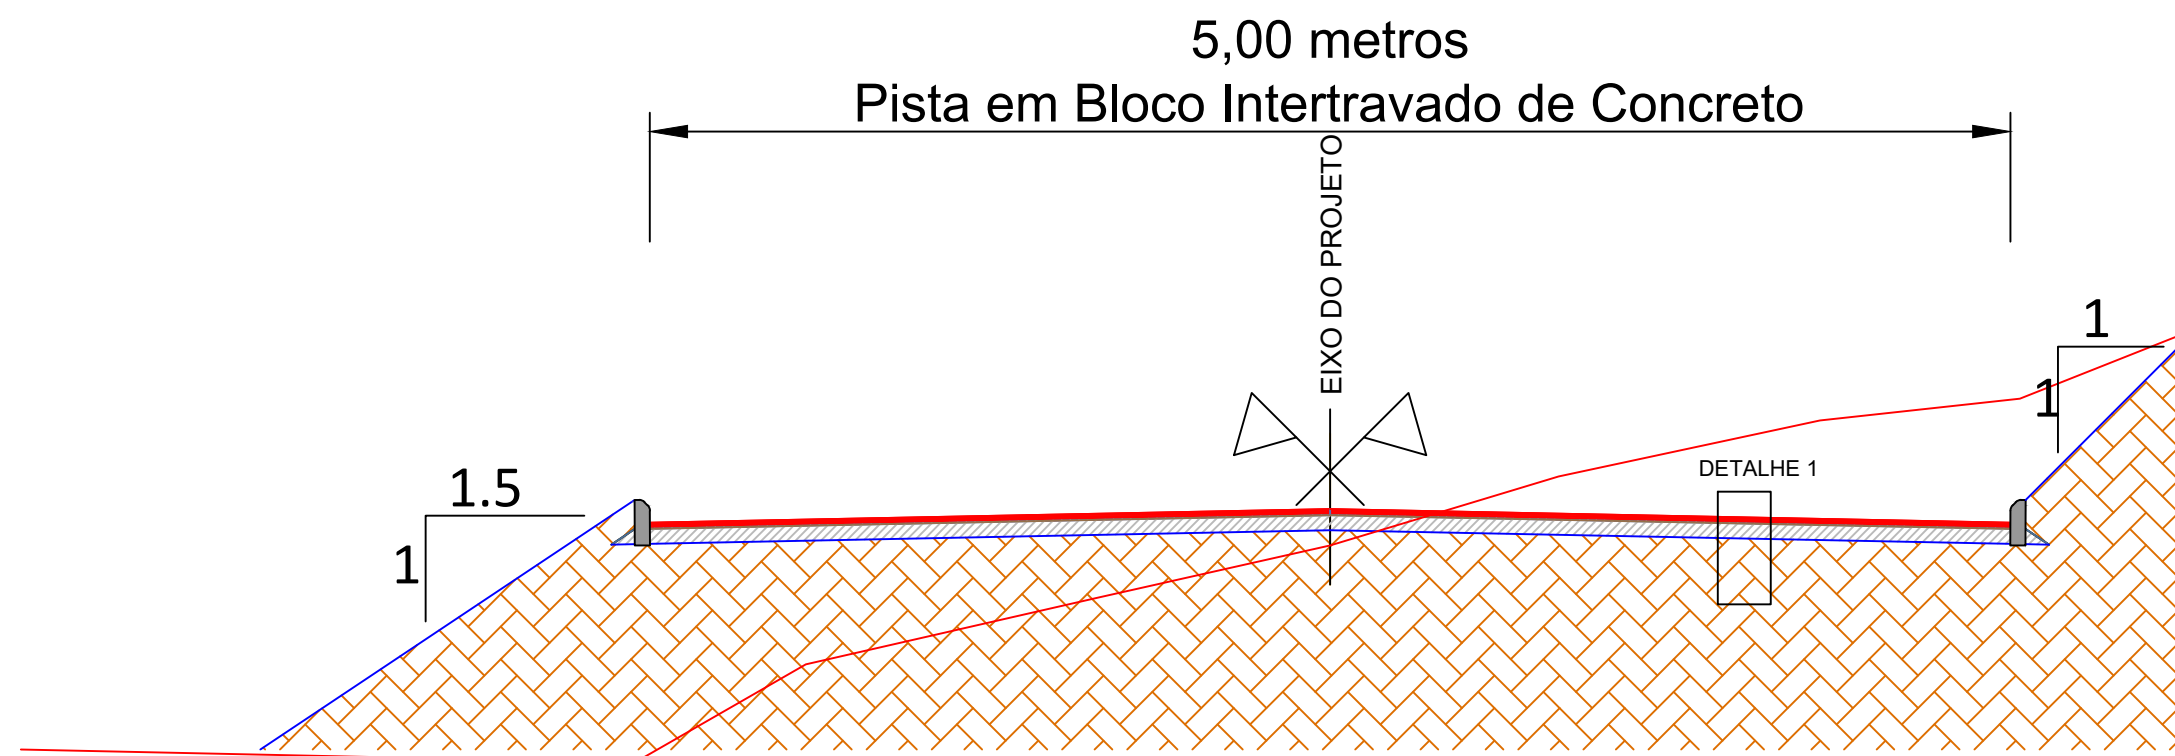

SEÇÃO TIPO DE PAVIMENTAÇÃO
SEM ESCALA

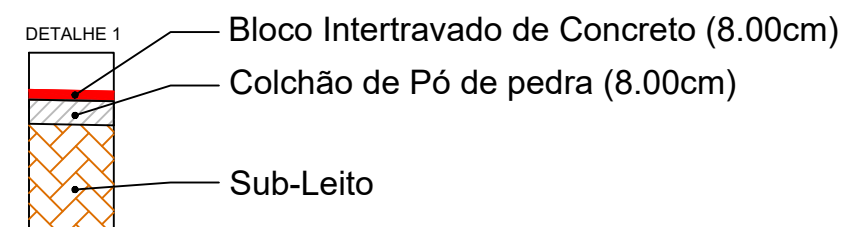

TIPO: SEÇÃO TIPO PAVIMENTAÇÃO	PROPRIETÁRIO:	DATA: 2019
LOCAL: LORIVALINA LOPES DA SILVA	RESPONSÁVEL TÉCNICO:	ESCALA: SEM ESCALA
TRECHO: Entre Euclides Da Cunha Ao Fim Da Rua ÁREA: 206,26m X 5,00m +0,00(BOCAS)= 1.031,30 m²	 HENRIQUE MEZZOMO CREA-RS: 208634	PRANCHA: Única

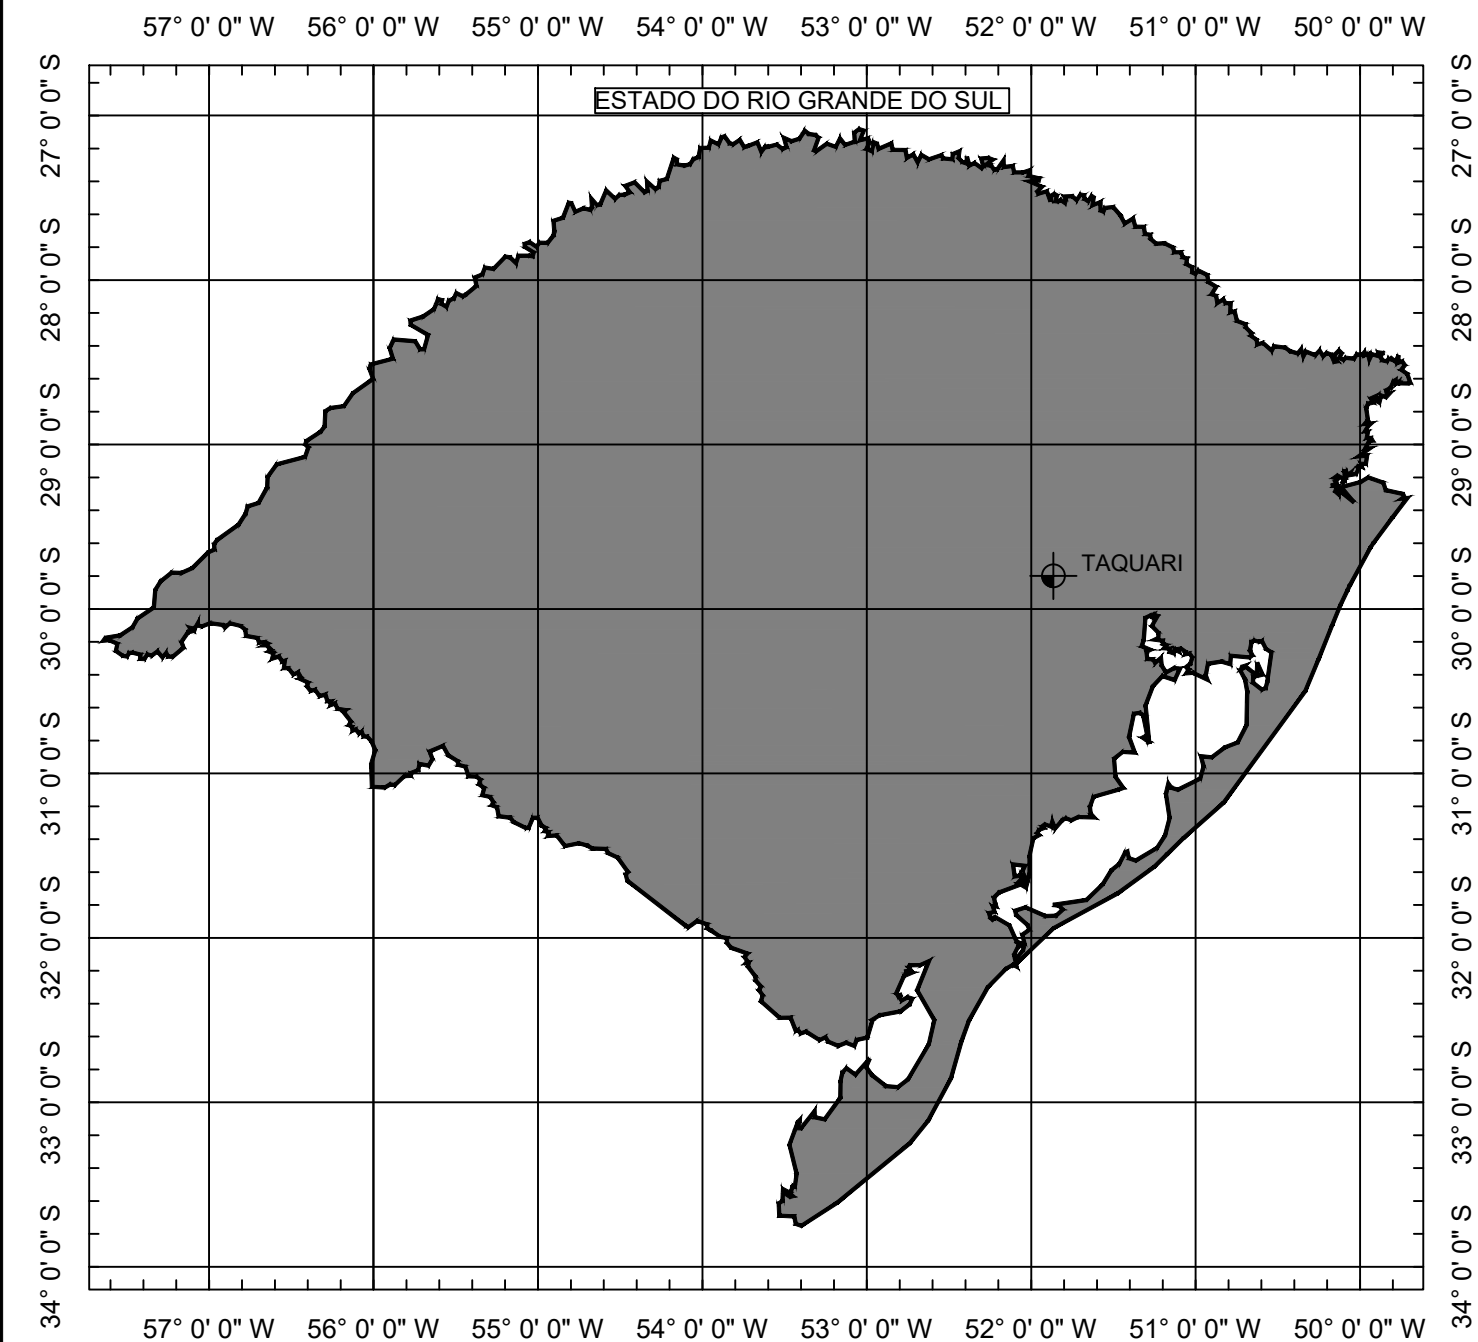


SITUAÇÃO
Sem escala





LOCALIZAÇÃO
Sem escala

LEGENDA:

 PREFEITURA DE TAQUARI		 Pelegrini & Mezzomo CONSULTORIA E PROJETOS	
TIPO: SITUAÇÃO E LOCALIZAÇÃO	PROPRIETÁRIO: _____	DATA: 2019	
LOCAL: LORIVALINA LOPES DA SILVA	RESPONSÁVEL TÉCNICO:  HENRIQUE MEZZOMO CREA-RS: 208634	ESCALA: SEM ESCALA	
TRECHO: Entre Eudides Da Cunha Ao Fim Da Rua		PRANCHA: Única	
ÁREA: 206,26m X 5,00m +0,00(BOCAS)= 1.031,30 m²			

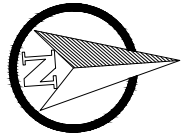

Rua Euclides Da Cunha

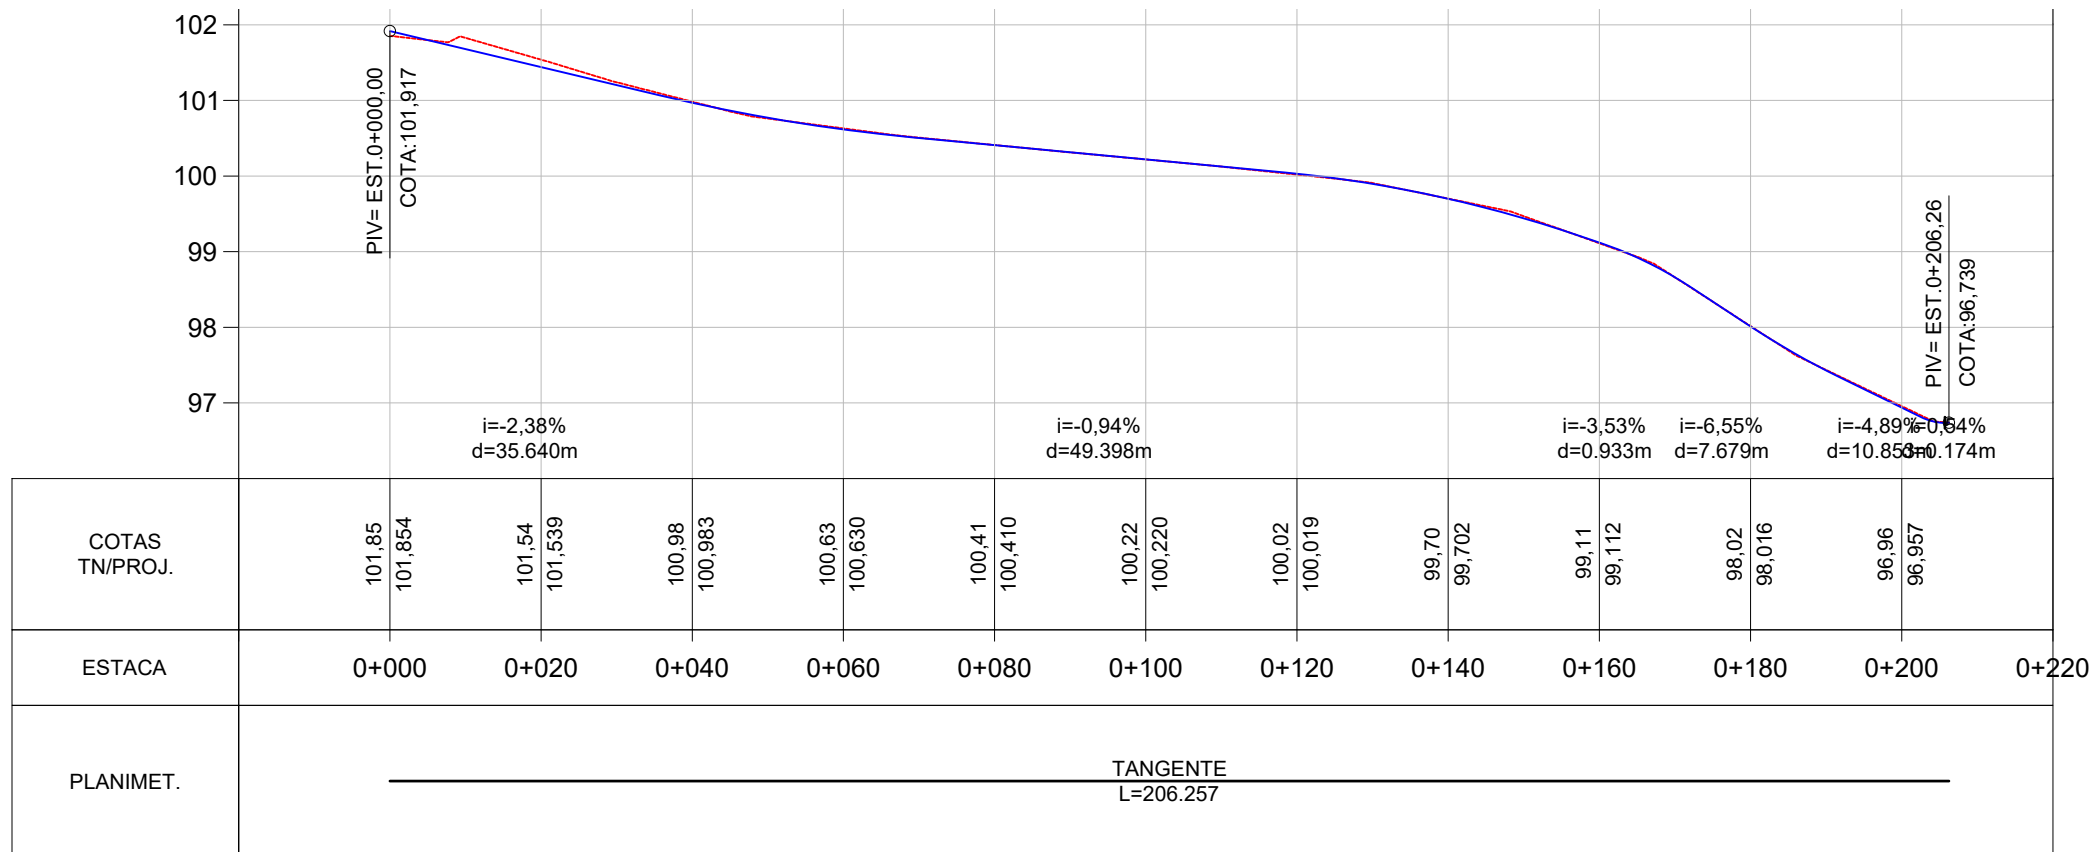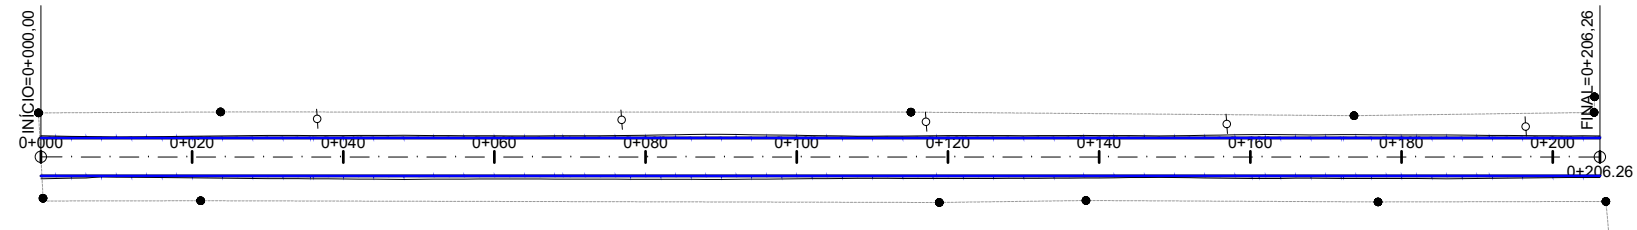

LEGENDA:

PLANTA BAIXA

Norte

0+020 Eixo Projetado

Meio Fio Novo

Offset de Terraplenagem

Talude de Terraplenagem

PERFIL

Perfil Terreno Natural

Perfil projetado (Pavimento)

Cerca Existente

Poste

PREFEITURA DE TAQUARI

TIPO: GEOMÉTRICO

LOCAL: LORIVALINA LOPES DA SILVA

TRECHO: Entre Euclides Da Cunha Ao Fim Da Rua

ÁREA: 206,26m X 5,00m +0,00(BOCAS)= 1.031,30 m²

Pelegrini & Mezzomo

CONSULTORIA E PROJETOS


PROPRIETÁRIO:

RESPONSÁVEL TÉCNICO:
HENRIQUE MEZZOMO
CREA-RS: 208634



DATA: 2019

ESCALA: Horizontal: 1/1000 Vertical: 1/100

PRANCHA: 1

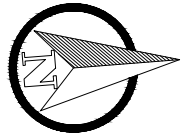

Rua Euclides Da Cunha

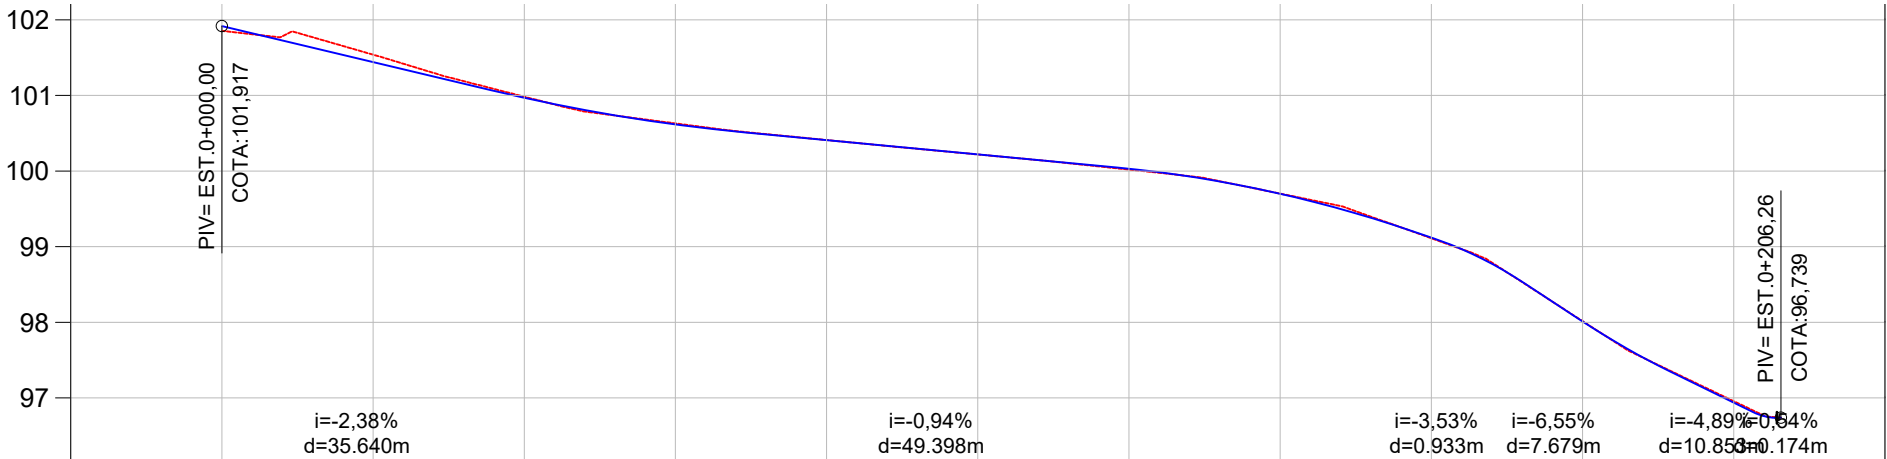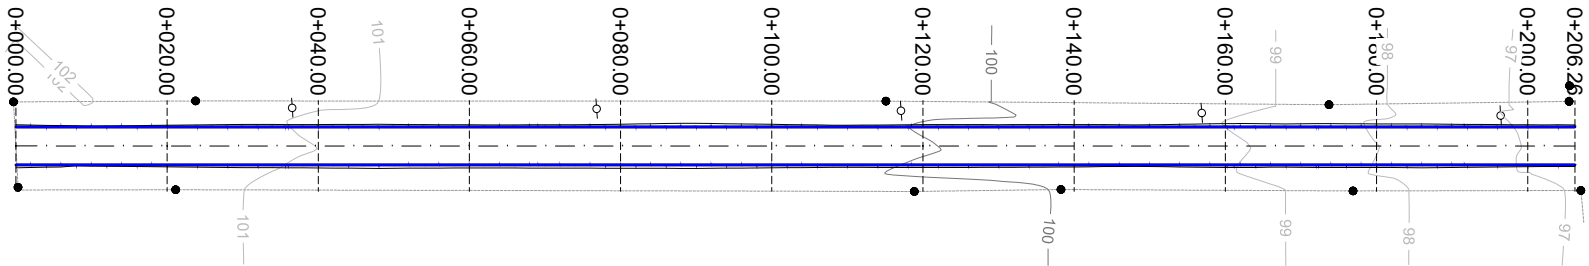

COTAS TN/PROJ.	101,85 101,854	101,54 101,539	100,98 100,983	100,63 100,630	100,41 100,410	100,22 100,220	100,02 100,019	99,70 99,702	99,11 99,112	98,02 98,016	96,96 96,957	
ESTACA	0+000	0+020	0+040	0+060	0+080	0+100	0+120	0+140	0+160	0+180	0+200	0+220
PLANIMET.	TANGENTE L=206.257											

LEGENDA:

PLANTA BAIXA

Norte

Cerca Existente

Eixo Projetado

Meio Fio Novo

Offset de Terraplenagem

Talude de Terraplenagem

PERFIL

Perfil Terreno Natural

Perfil projetado (Pavimento)

PREFEITURA DE TAQUARI

TIPO: TERRAPLENAGEM

LOCAL: LORIVALINA LOPES DA SILVA

TRECHO: Entre Euclides Da Cunha Ao Fim Da Rua

ÁREA: 206,26m X 5,00m +0,00(BOCAS)= 1.031,30 m²

Pelegrini & Mezzomo

CONSULTORIA E PROJETOS

PROPRIETÁRIO:













RESPONSÁVEL TÉCNICO:

HENRIQUE MEZZOMO
CREA-RS: 208634

DATA: 2019

ESCALA: Horizontal: 1/1000 Vertical: 1/100

PRANCHA: 1

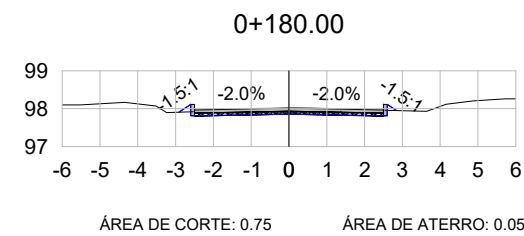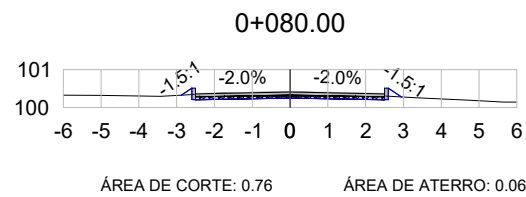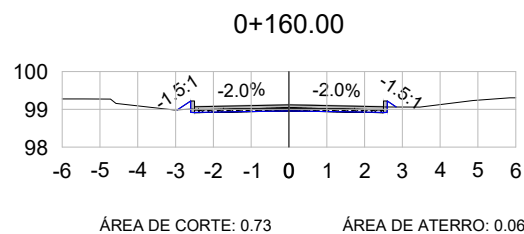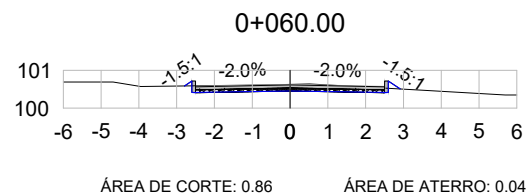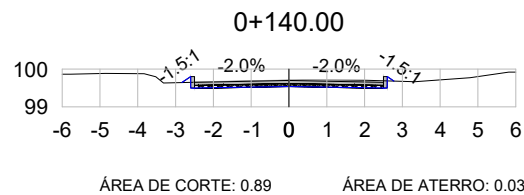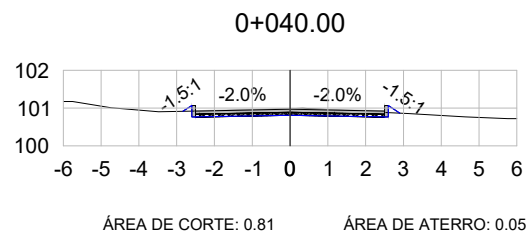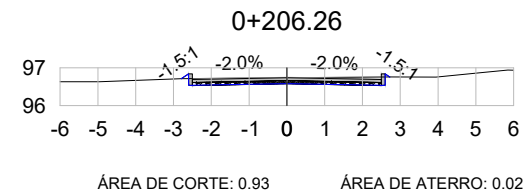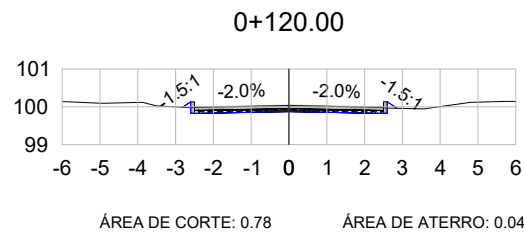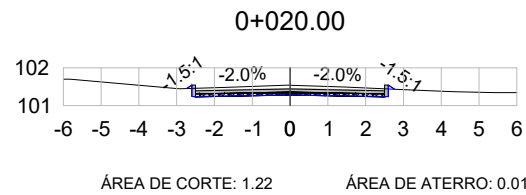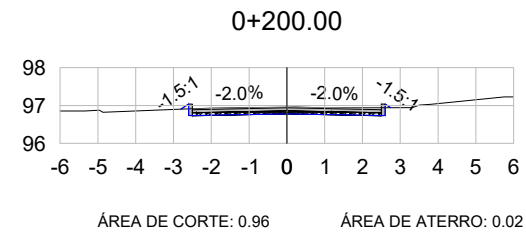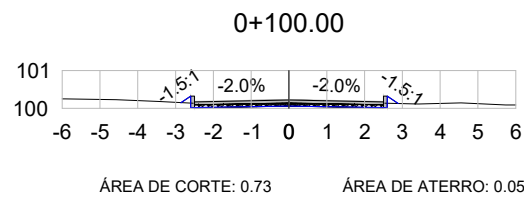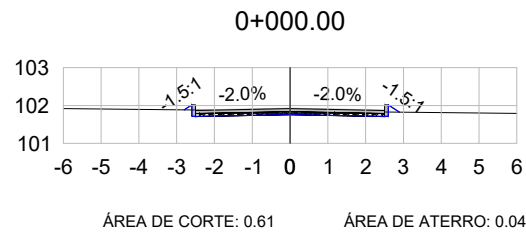

VOL. DE TERRAP. Lorivalina Lopes Da Silva							
Estaca	Área de Corte (m²)	Área de Aterro (m²)	Volume de Corte (m3)	Volume de Aterro (m3)	Volum. Corte Acum. (m3)	Volum Aterro Acum. (m3)	Volume Líquido (m3)
0+000,00	0,61	0,04	0,00	0,00	0,00	0,00	0,00
0+020,00	1,22	0,01	18,36	0,55	18,36	0,55	17,81
0+040,00	0,81	0,05	20,31	0,61	38,67	1,16	37,52
0+060,00	0,86	0,04	16,65	0,89	55,32	2,05	53,27
0+080,00	0,76	0,06	16,18	1,03	71,50	3,08	68,42
0+100,00	0,73	0,05	14,95	1,12	86,45	4,19	82,26
0+120,00	0,78	0,04	15,14	0,89	101,59	5,08	96,51
0+140,00	0,89	0,03	16,75	0,65	118,34	5,74	112,60
0+160,00	0,73	0,06	16,24	0,84	134,58	6,57	128,01
0+180,00	0,75	0,05	14,80	1,06	149,39	7,63	141,76
0+200,00	0,96	0,02	17,09	0,69	166,48	8,32	158,16
0+206,26	0,93	0,02	5,91	0,12	172,39	8,44	163,95

LEGENDA:

TERRENO NATURAL
TERRENO PROJETADO



TIPO: SEÇÕES TRANSVERSAIS

LOCAL: LORIVALINA LOPES DA SILVA

TRECHO: Entre Euclides Da Cunha Ao Fim Da Rua

ÁREA: 206,26m X 5,00m +0,00(BOCAS)= 1.031,30 m²




PROPRIETÁRIO:

RESPONSÁVEL TÉCNICO:
HENRIQUE MEZZOMO
CREA-RS: 208634



DATA: 2019

ESCALA: 1/200

PRANCHA: 1

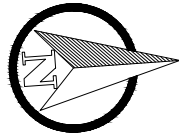

Rua Euclides Da Cunha

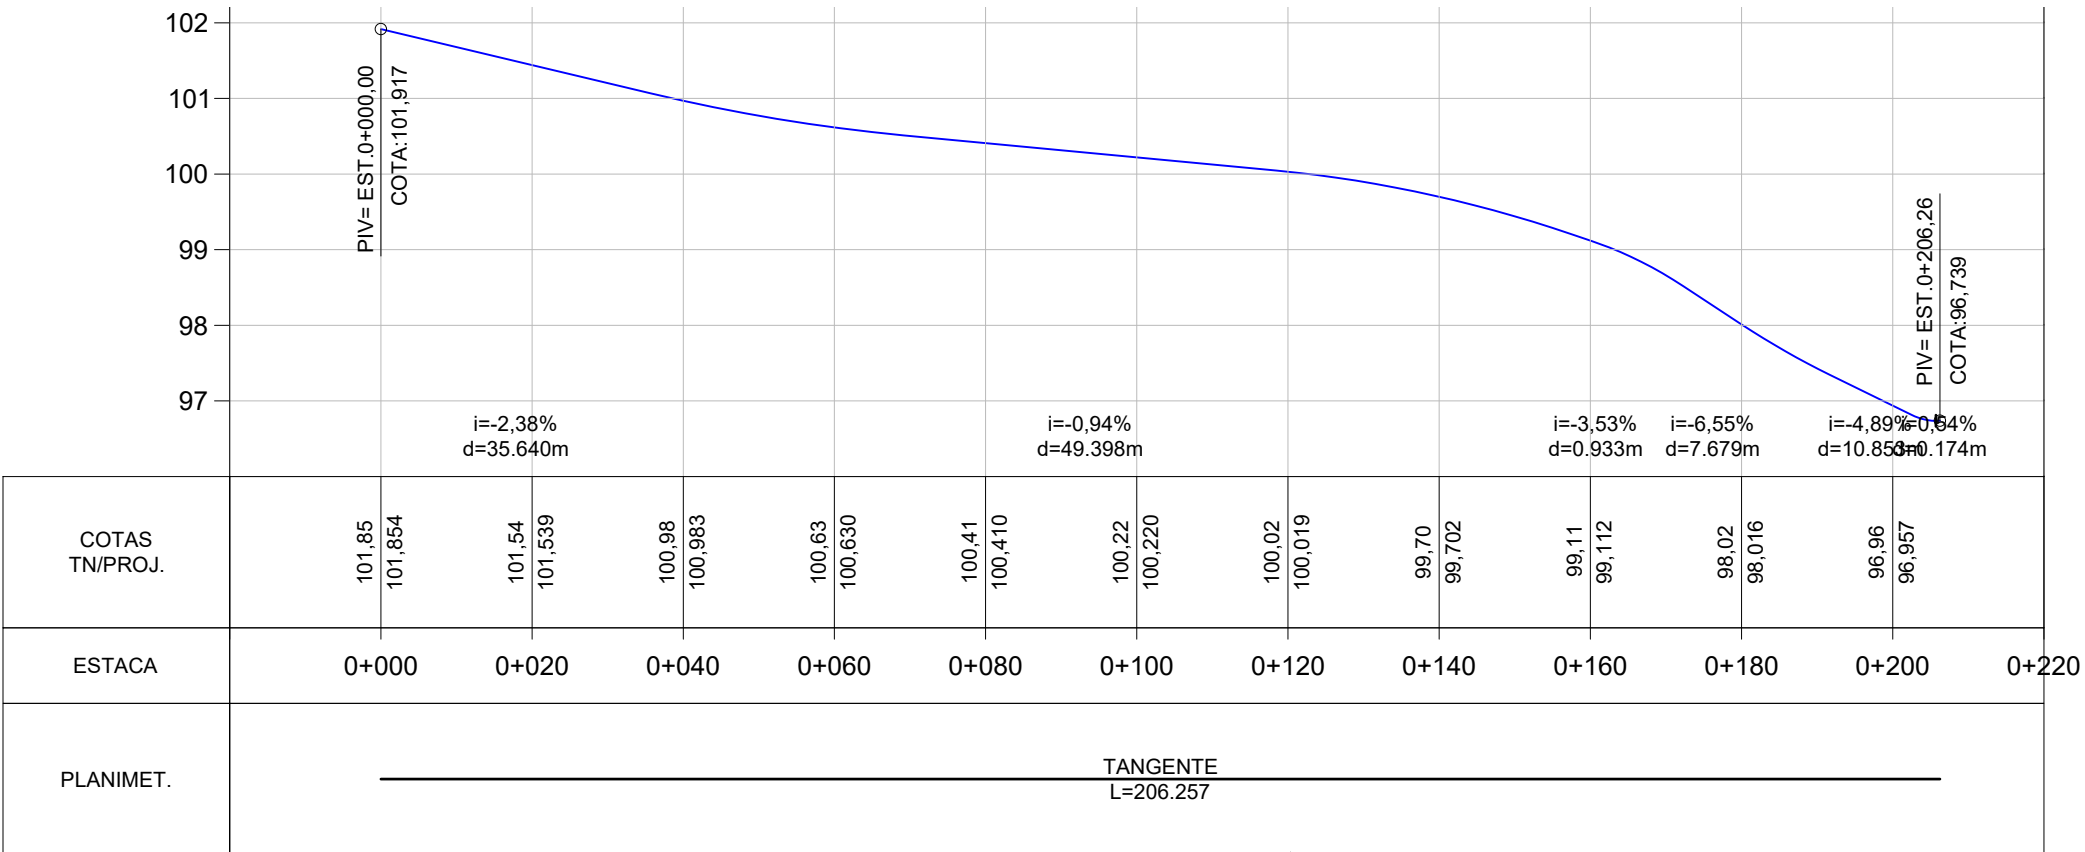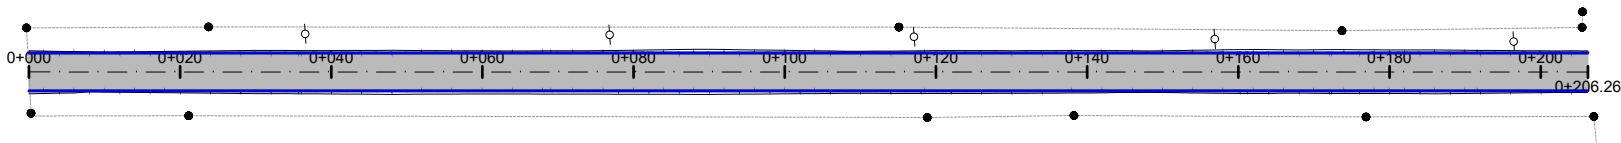

LEGENDA:

PLANATA BAIXA

- MEIO FIO NOVO
- SIMBOLO DE NORTE
- CERCA EXISTENTE
- POSTE
- MOURÃO DE DIVISA
- OFSSET DE TERRAPLENAGEM
- PAVIMENTO EM BLOCO INTERT. DE CONCRETO

PERFIL LONGITUDINAL

- PERFIL DO PROJETO

 **PREFEITURA DE TAQUARI**

TIPO: PAVIMENTAÇÃO

LOCAL: LORIVALINA LOPES DA SILVA

TRECHO: Entre Euclides Da Cunha Ao Fim Da Rua

ÁREA: 206,26m X 5,00m +0,00(BOCAS)= 1.031,30 m²

Pelegriini & Mezzomo
CONSULTORIA E PROJETOS


PROPRIETÁRIO:

RESPONSÁVEL TÉCNICO: 
HENRIQUE MEZZOMO
CREA-RS: 208634



DATA: 2019

ESCALA: Horizontal: 1/1000 Vertical: 1/100

PRANCHA: 1

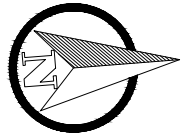

Rua Euclides Da Cunha

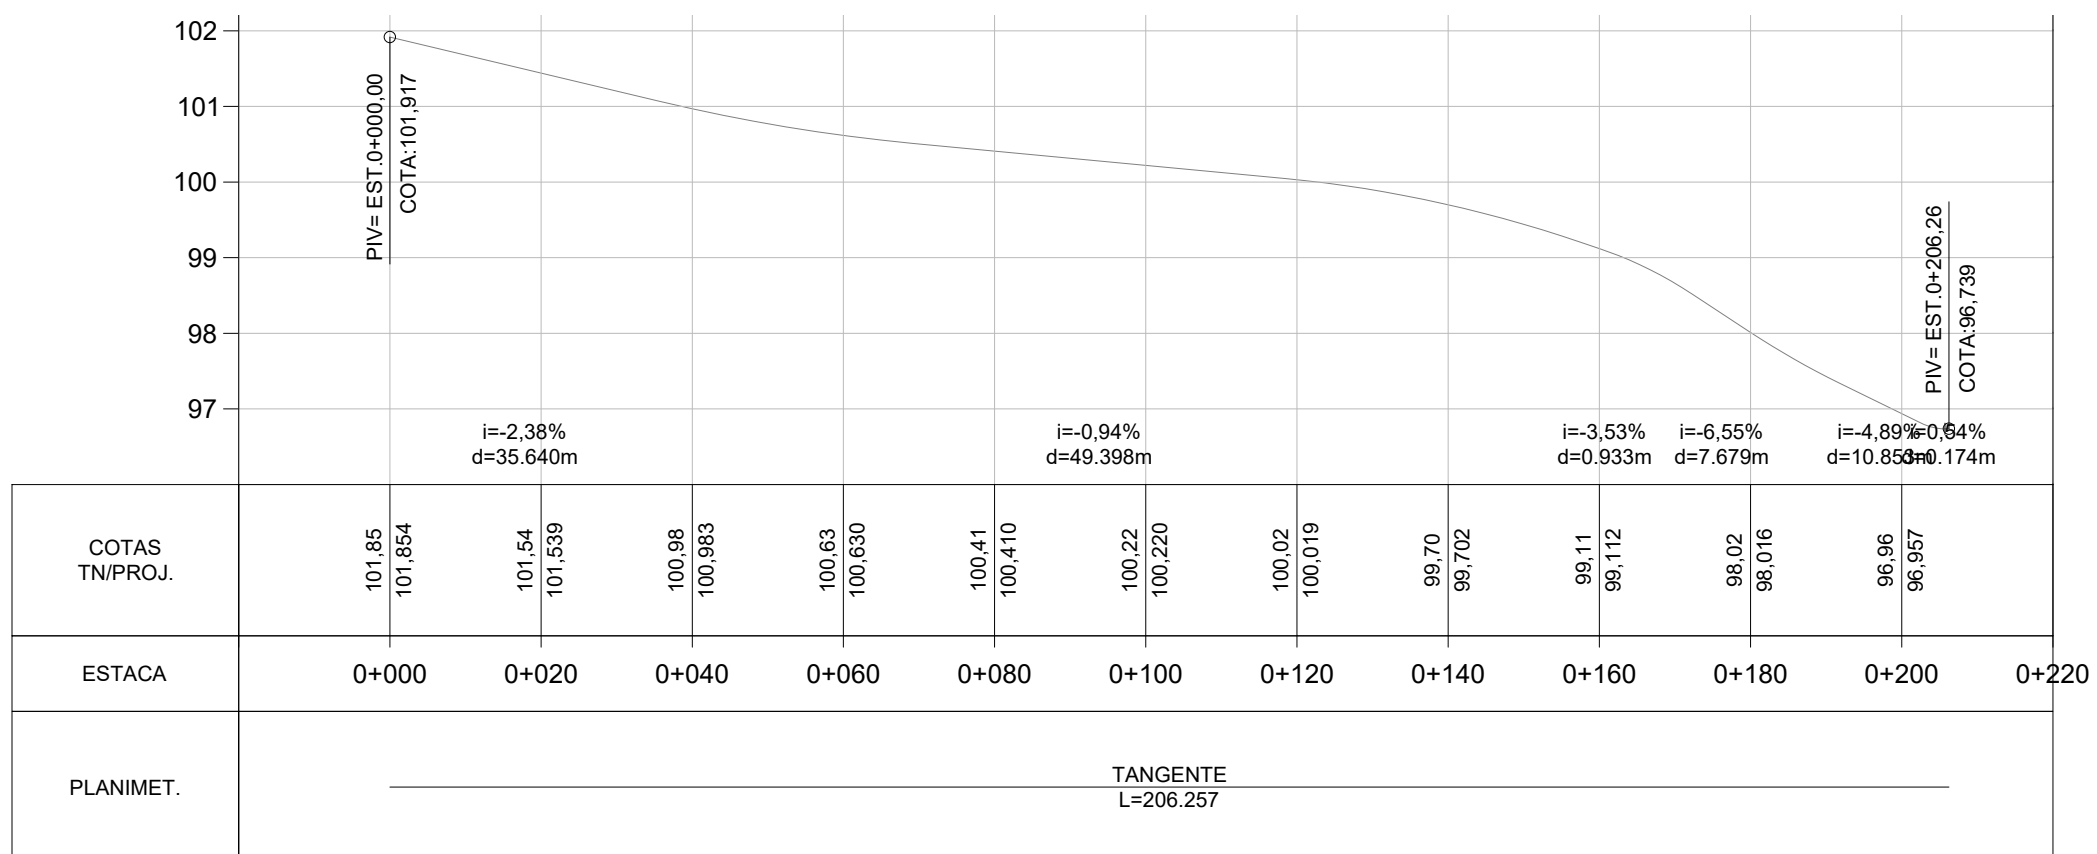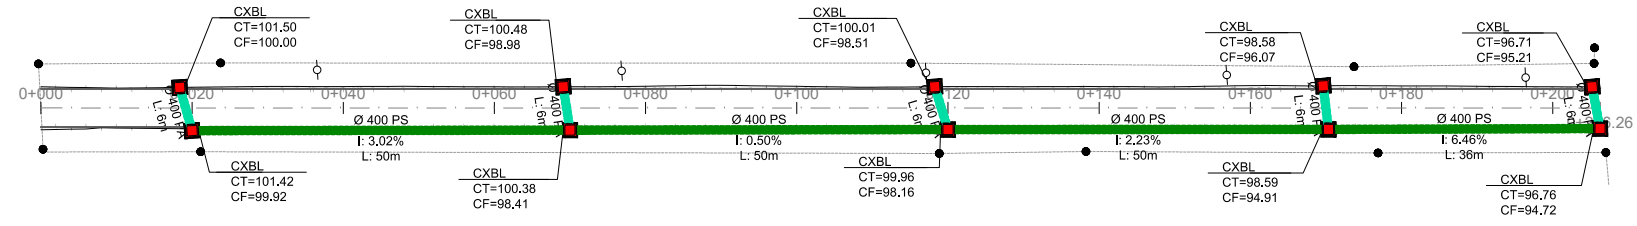

- LEGENDA

 - Bueiro Simples PS1 Ø400mm
 - Bueiro Simples PA1 Ø400mm
 - Bueiro Simples PS1 Ø600mm
 - Bueiro Simples PA1 Ø600mm
 - Caixa Coletora 0,80 x 0,80 (Interna)
 - Caixa Coletora Mista
- LEGENDA:

 - Caixa Projetada em outrs rua
 - Caixa Coletora Existente
 - Rede Coletora Existente

PREFEITURA DE TAQUARI

TIPO: DRENAGEM

LOCAL: LORIVALINA LOPES DA SILVA

TRECHO: Entre Euclides Da Cunha Ao Fim Da Rua

ÁREA: 206,26m X 5,00m +0,00(BOCAS)= 1.031,30 m²

Pelegrini & Mezzomo

CONSULTORIA E PROJETOS

PROPRIETÁRIO:

RESPONSÁVEL TÉCNICO:

HENRIQUE MEZZOMO
CREA-RS: 208634

DATA: 2019

ESCALA: Horizontal: 1/1000 Vertical: 1/100

PRANCHA: 1