

ESTADO DO RIO GRANDE DO SUL




PROJETO DE PAVIMENTAÇÃO


LOCAL: VENÂNCIO ARAÚJO - VIELA 500

TRECHO: Entre VRS 868 Ao Fim Da Rua

ÁREA: 584,81m X 6,00m +25,97(BOCAS)= 3.534,83 m²

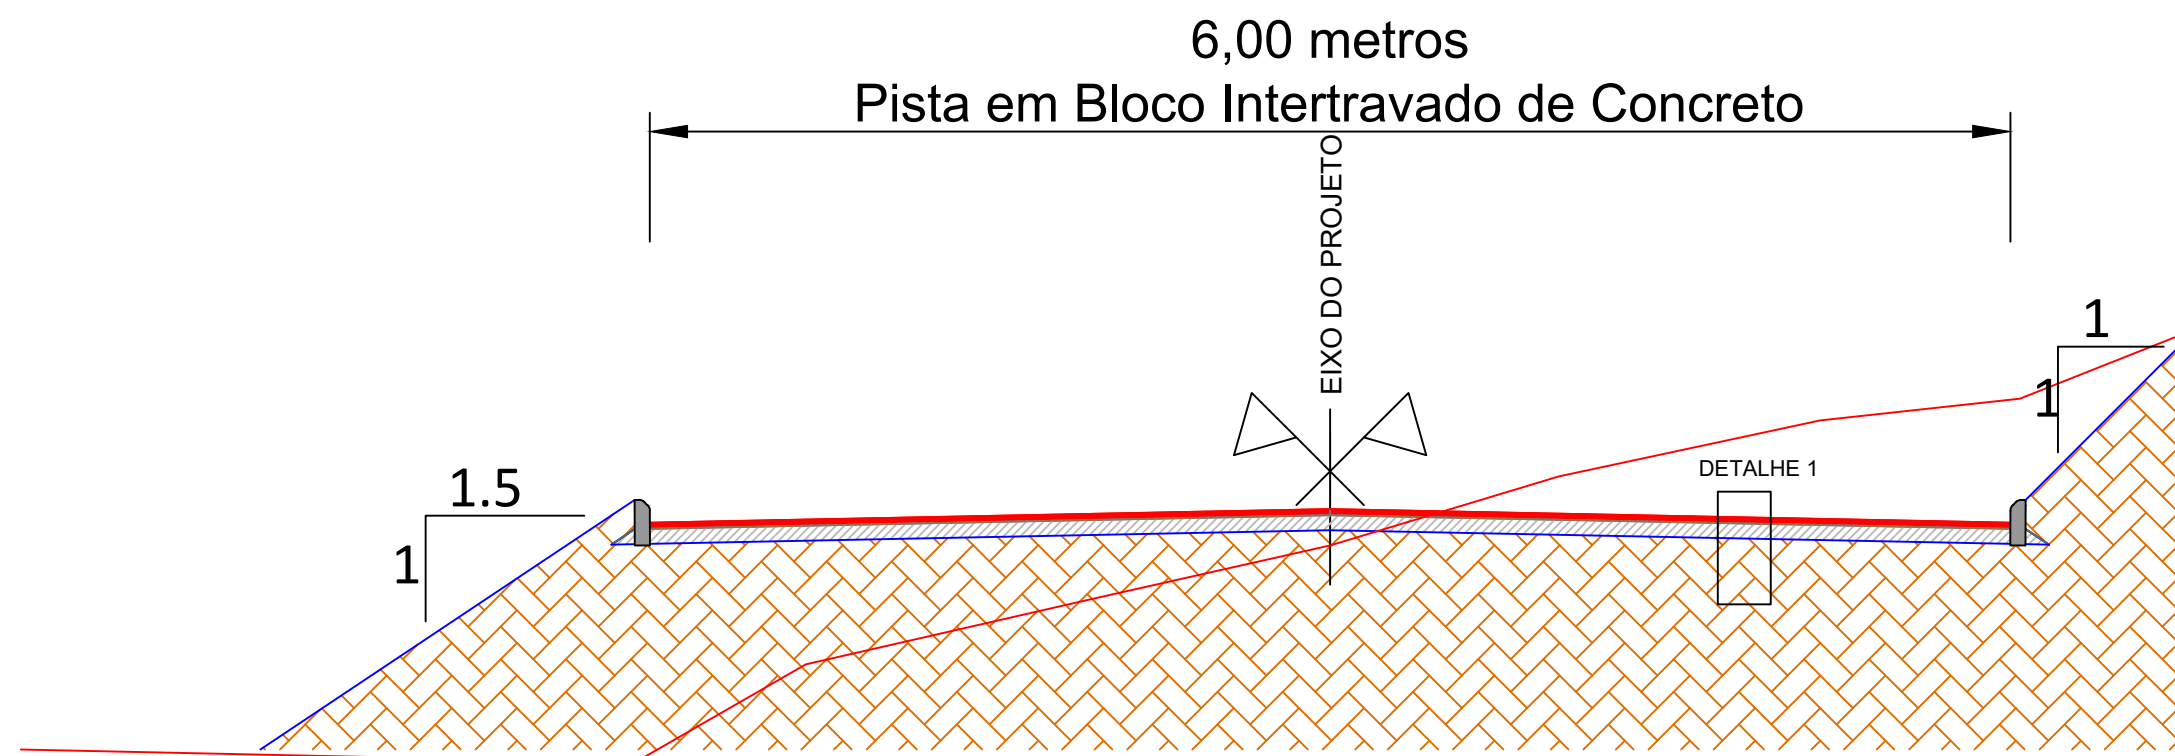


SEÇÃO TIPO DE PAVIMENTAÇÃO
SEM ESCALA

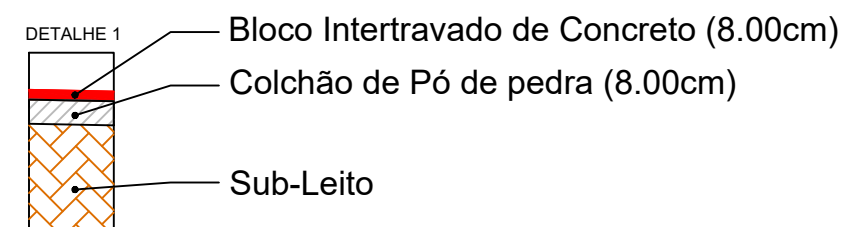


**PREFEITURA
DE TAQUARI**



TIPO: SEÇÃO TIPO PAVIMENTAÇÃO	PROPRIETÁRIO:	DATA: 2019
LOCAL: VENÂNCIO ARAÚJO - VIELA 500	RESPONSÁVEL TÉCNICO:	ESCALA: SEM ESCALA
TRECHO: Entre VRS 868 Ao Fim Da Rua ÁREA: 584,81m X 6,00m +25,97(BOCAS)= 3.534,83 m²	 HENRIQUE MEZZOMO CREA-RS: 208634	PRANCHA: Única

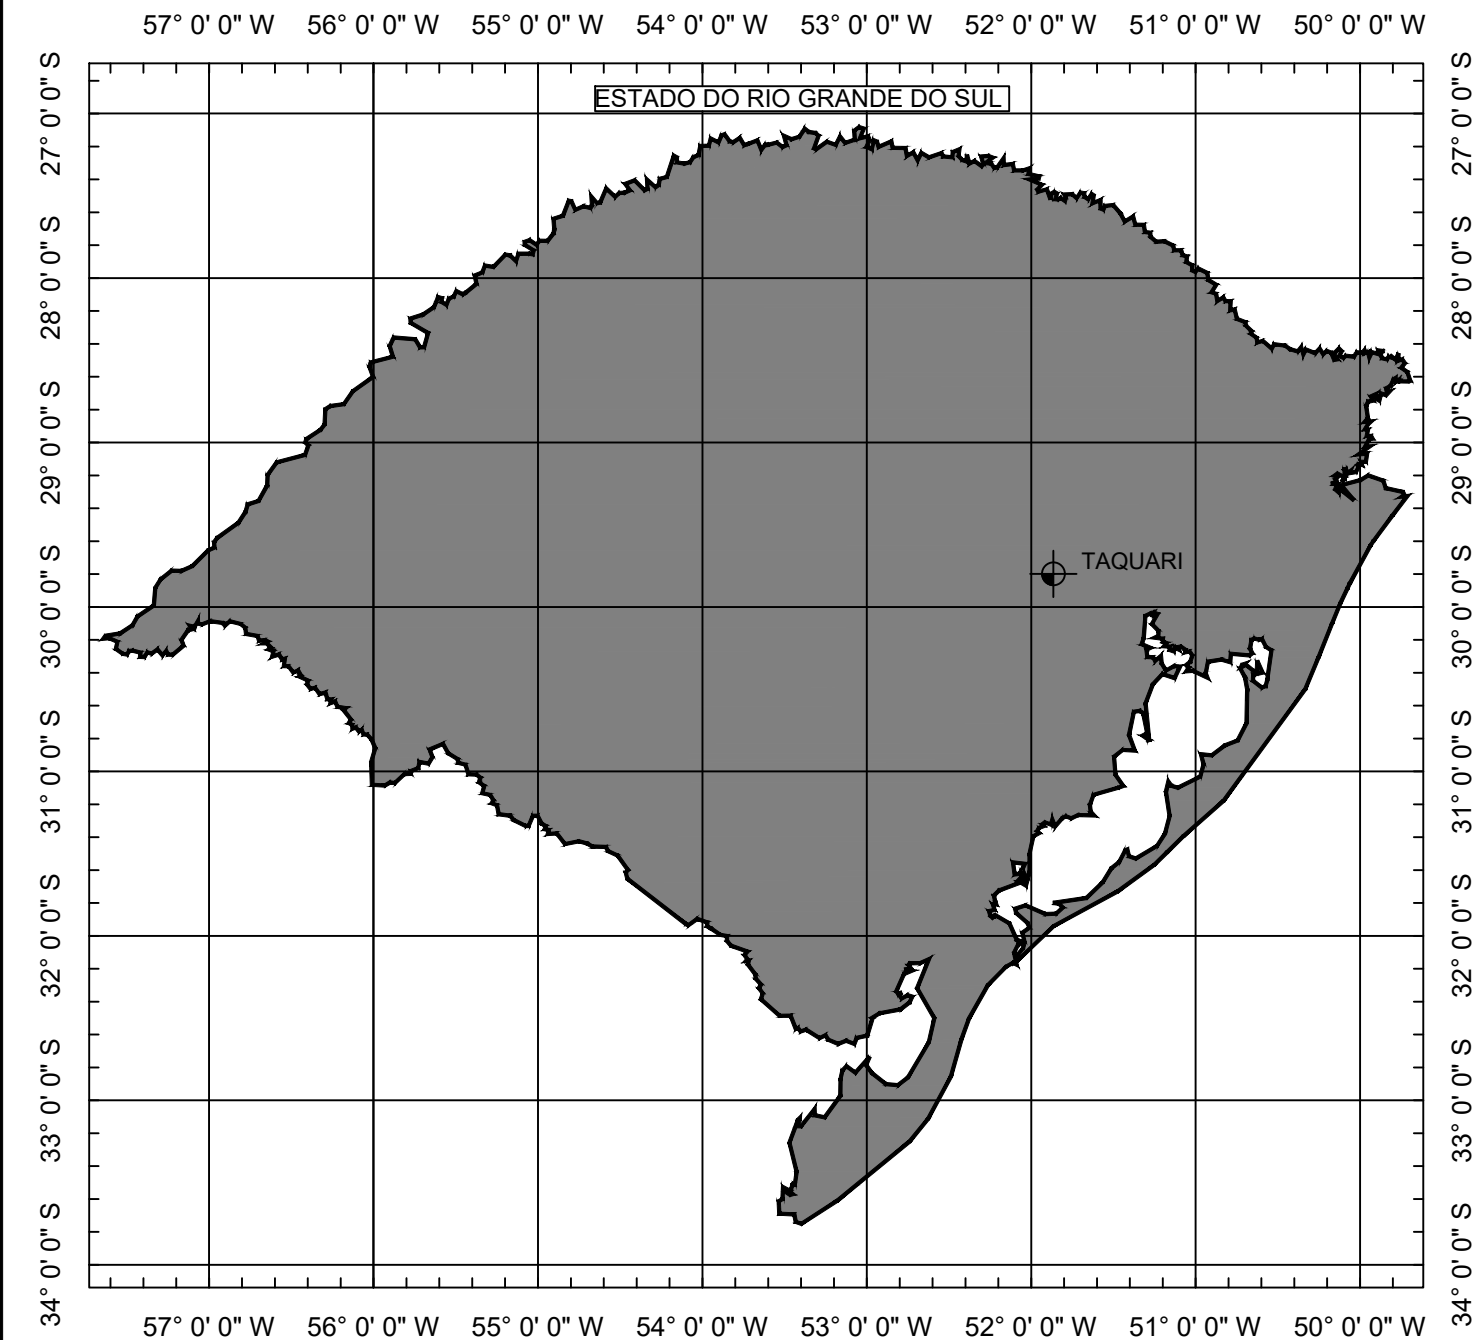

SITUAÇÃO
Sem escala

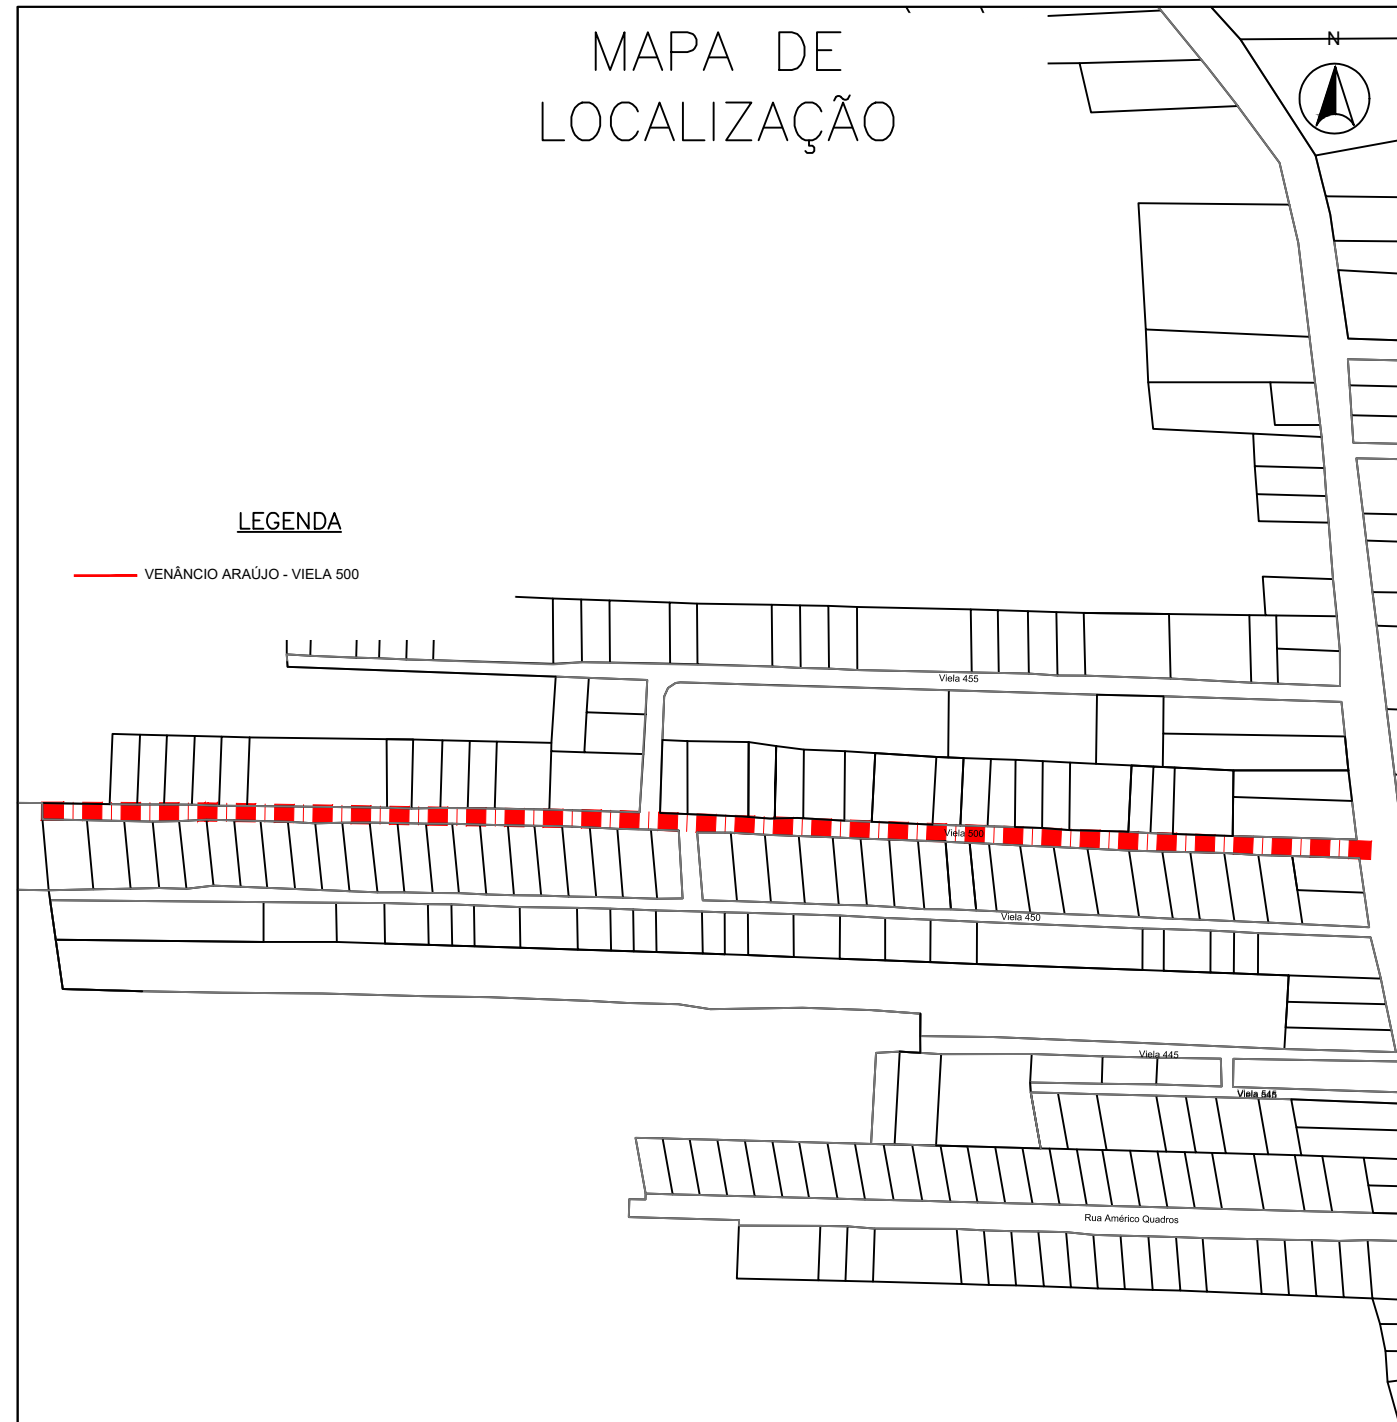

LOCALIZAÇÃO
Sem escala

LEGENDA:



**PREFEITURA
DE TAQUARI**



TIPO: SITUÇÃO E LOCALIZAÇÃO

LOCAL: VENÂNCIO ARAÚJO - VIELA 500

TRECHO: Entre VRS 868 Ao Fim Da Rua

ÁREA: 584,81m X 6,00m +25,97(BOCAS)= 3.534,83 m²

PROPRIETÁRIO:



RESPONSÁVEL TÉCNICO:

HENRIQUE MEZZOMO
CREA-RS: 208634

DATA: 2019

ESCALA: SEM ESCALA

PRANCHA: Única

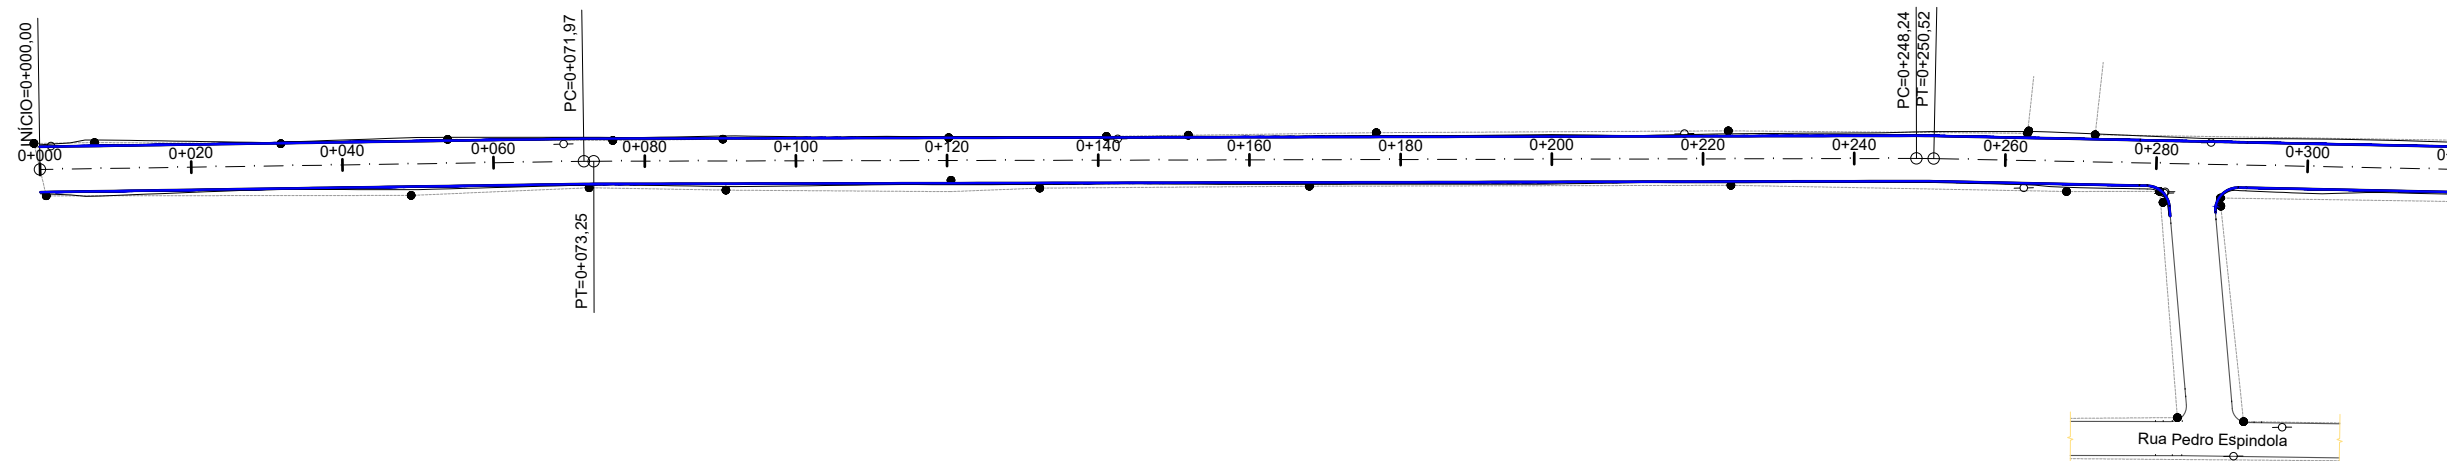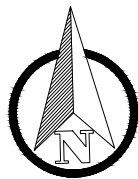

COTAS TN/PROJ.	95,42	95,419	96,31	96,314	97,56	97,564	98,55	98,551	99,24	99,245	100,08	100,080	100,98	100,981	101,61	101,612	102,18	102,179	102,80	102,801	103,39	103,394	103,92	103,919	104,32	104,318	104,51	104,513	104,73	104,730	104,95	104,946	104,90	104,905
ESTACA	0+000		0+020		0+040		0+060		0+080		0+100		0+120		0+140		0+160		0+180		0+200		0+220		0+240		0+260		0+280		0+300		0+320	
PLANIMET.	<																																	

LEGENDA:

PLANTA BAIXA

Norte

Cerca Existente

Eixo Projetado

Poste

Meio Fio Novo

Offset de Terraplenagem

Talude de Terraplenagem

PERFIL

Perfil Terreno Natural

Perfil projetado (Pavimento)

PREFEITURA DE TAQUARI

TIPO: GEOMÉTRICO

LOCAL: VENÂNCIO ARAÚJO - VIELA 500

TRECHO: Entre VRS 868 Ao Fim Da Rua

ÁREA: 584,81m X 6,00m +25,97(BOCAS)= 3.534,83 m²

Pelegrini & Mezzomo

CONSULTORIA E PROJETOS

PROPRIETÁRIO: _____




RESPONSÁVEL TÉCNICO:

HENRIQUE MEZZOMO
CREA-RS: 208634

DATA: 2019

ESCALA: Horizontal: 1/1000
Vertical: 1/100

PRANCHA: 1

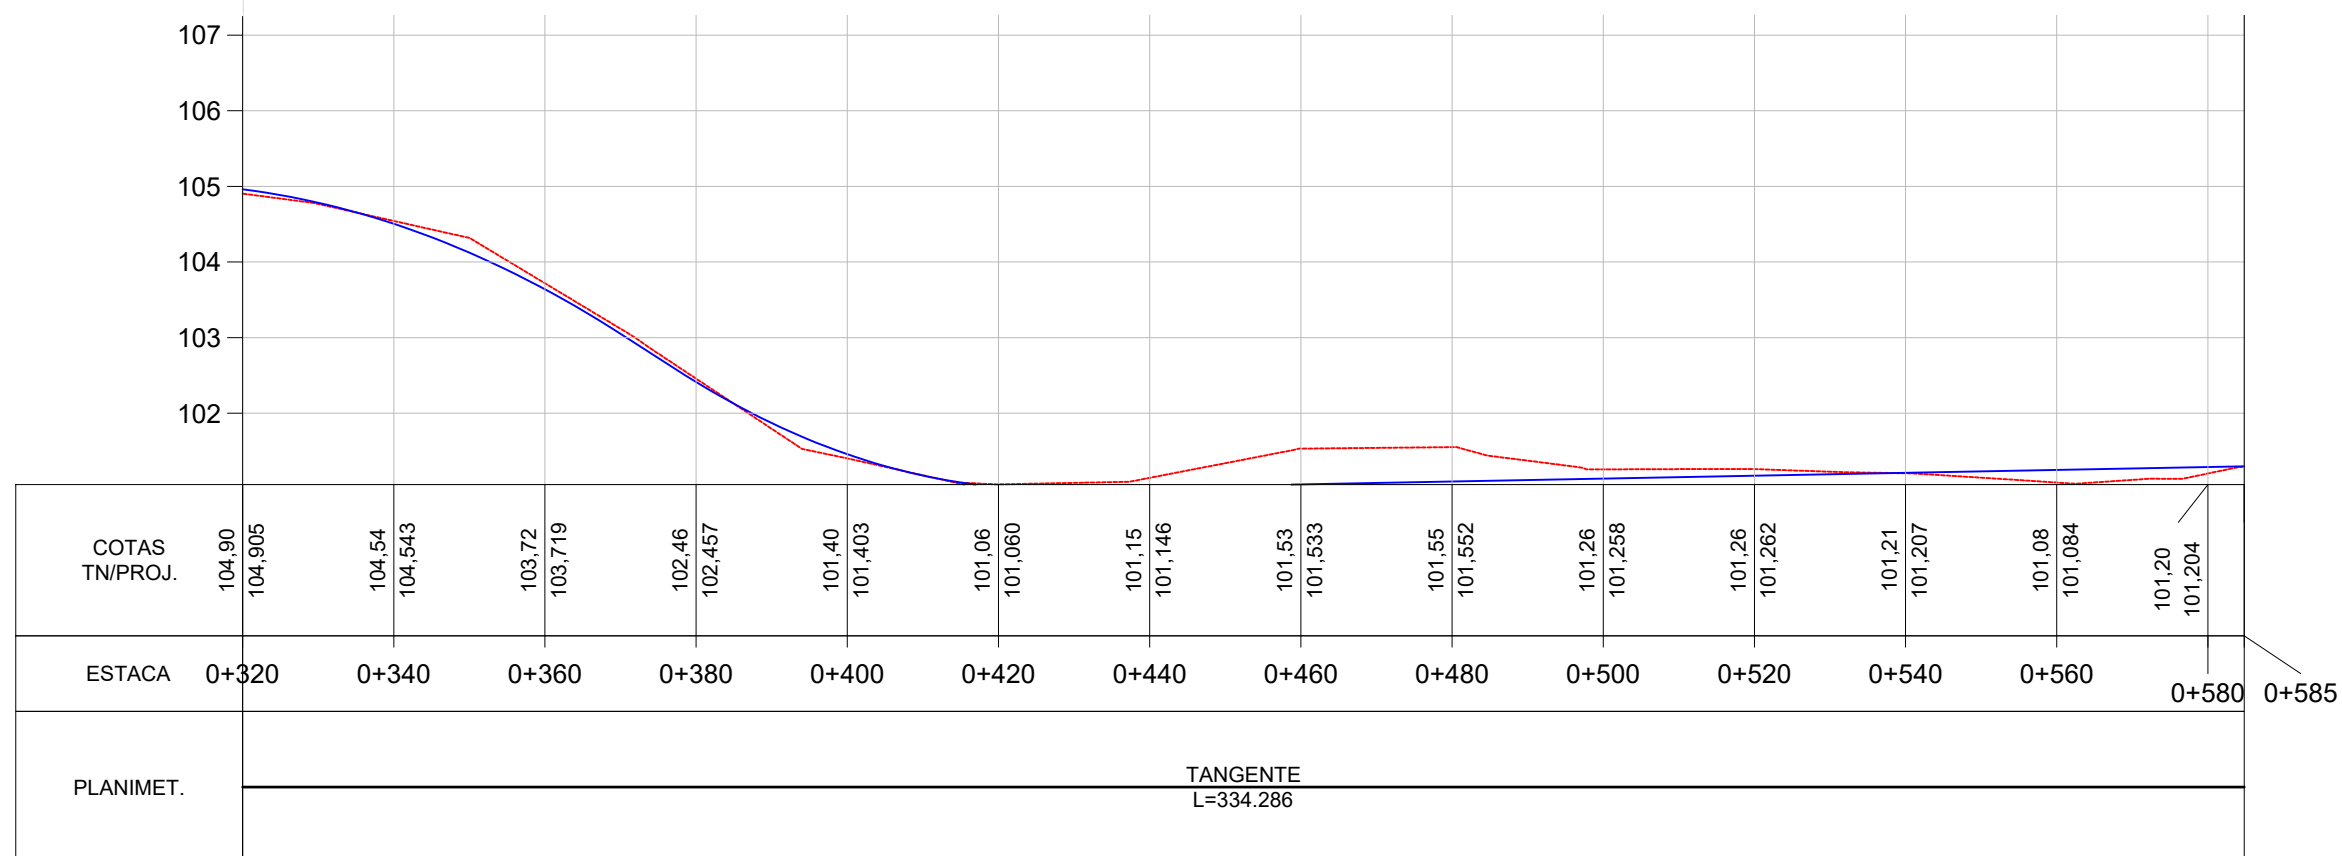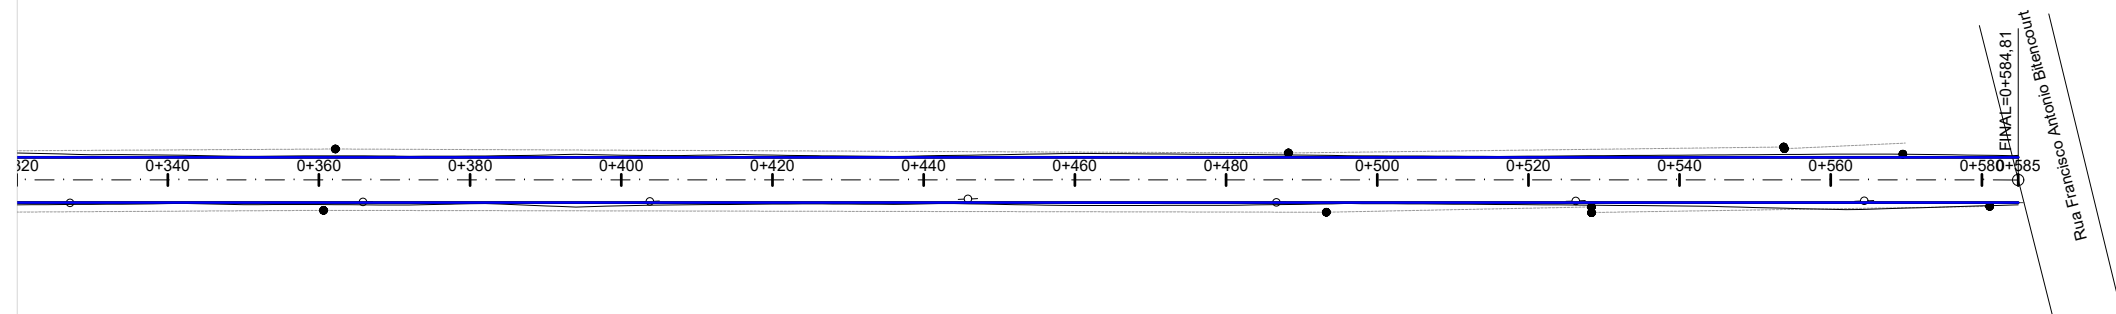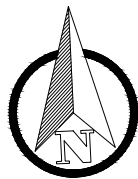

LEGENDA:

Norte

Eixo Projetado

Meio Fio Novo

Offset de Terraplenagem

Talude de Terraplenagem

PLANTA BAIXA

Cerca Existente

Poste

PERFIL

Perfil Terreno Natural

Perfil projetado (Pavimento)



TIPO:

GEOMÉTRICO

LOCAL: VENÂNCIO ARAÚJO - VIELA 500

TRECHO: Entre VRS 868 Ao Fim Da Rua

ÁREA: 584,81m X 6,00m +25,97(BOCAS)= 3.534,83 m²



PROPRIETÁRIO:

RESPONSÁVEL TÉCNICO:

HENRIQUE MEZZOMO
CREA-RS: 208634

DATA:

2019



ESCALA:

Horizontal: 1/1000

Vertical: 1/100

PRANCHA:

2

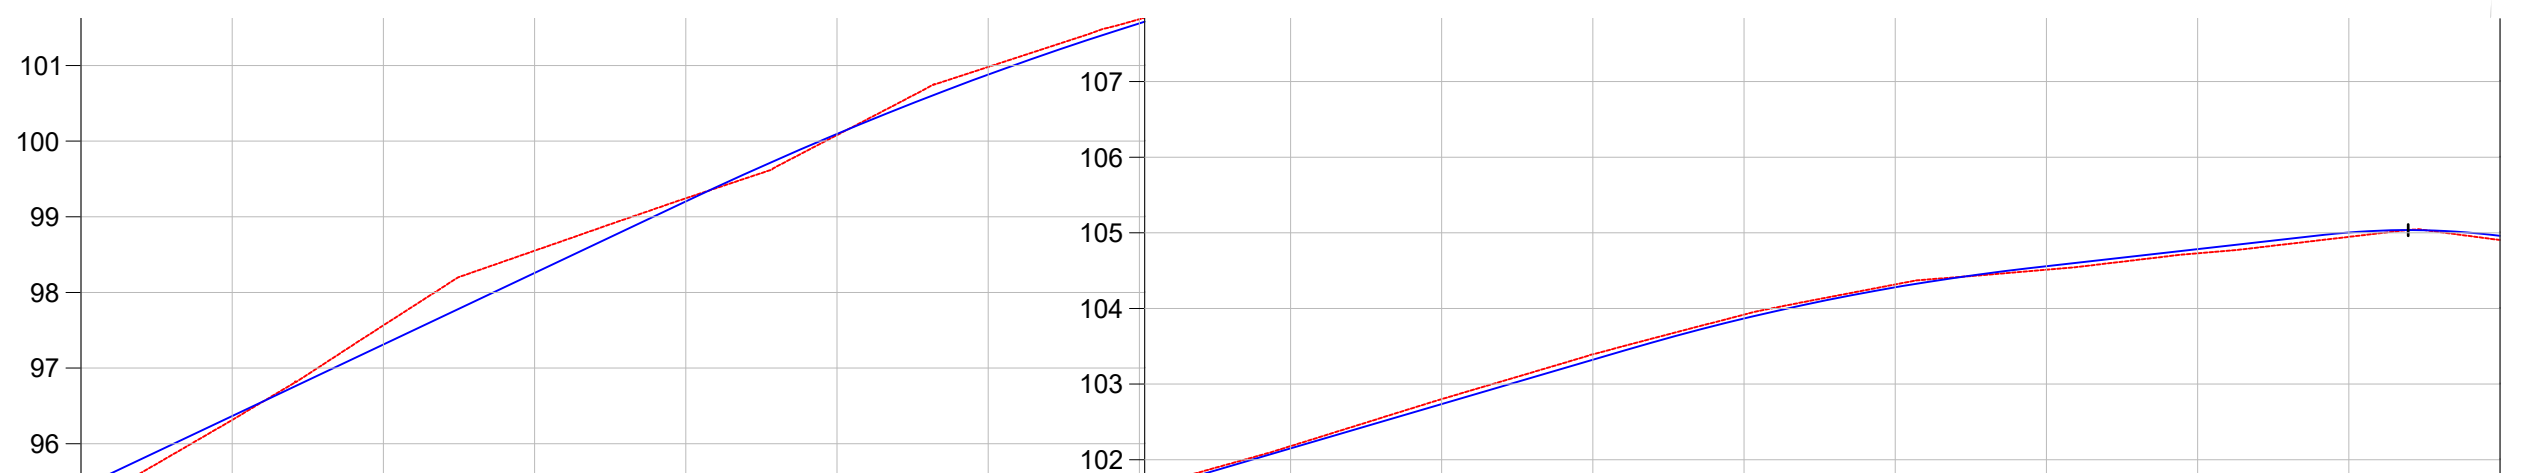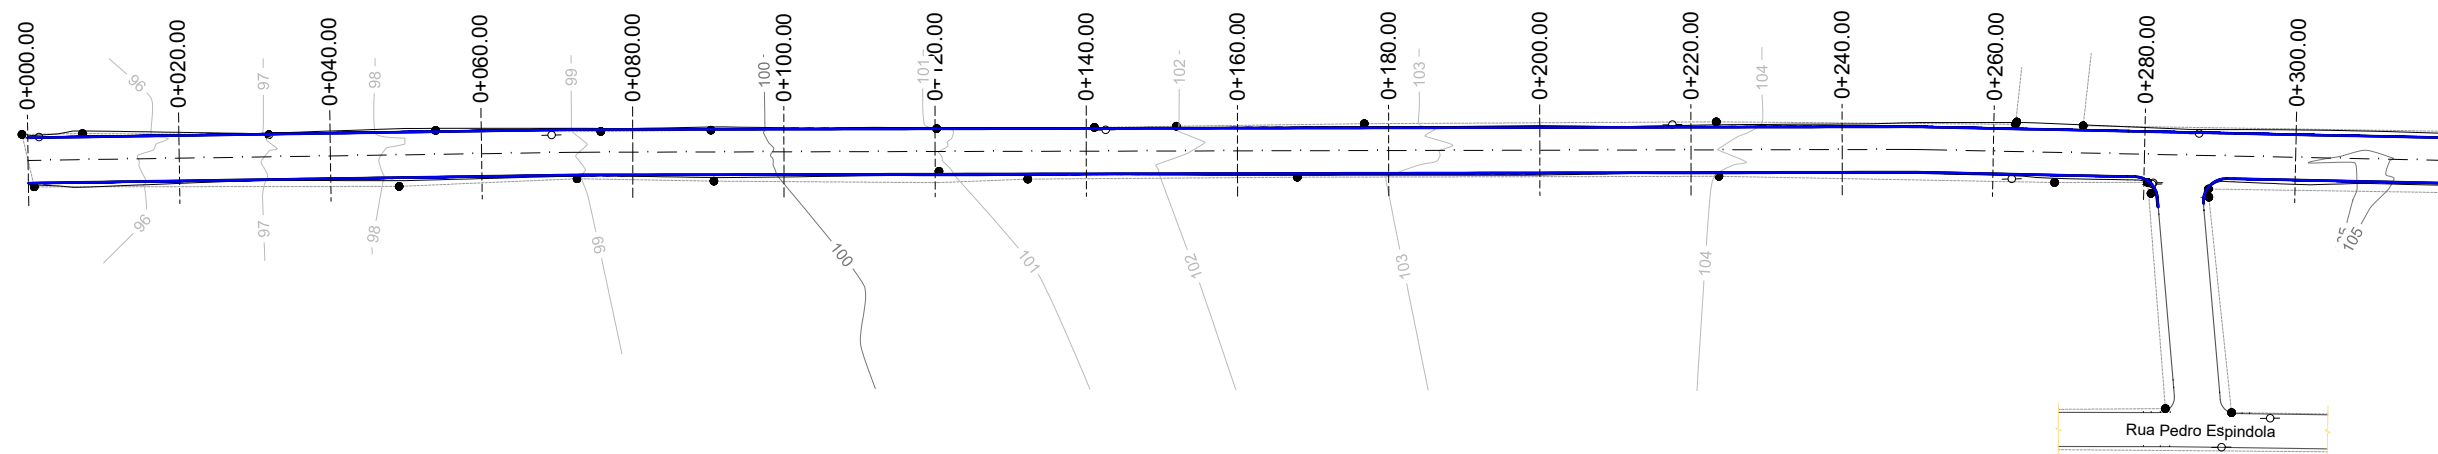

COTAS TN/PROJ.	95,42 95,419	96,31 96,314	97,56 97,564	98,55 98,551	99,24 99,245	100,08 100,080	100,98 100,981	101,61 101,612	102,18 102,179	102,80 102,801	103,39 103,394	103,92 103,919	104,32 104,318	104,51 104,513	104,73 104,730	104,95 104,946	104,90 104,905
ESTACA	0+000	0+020	0+040	0+060	0+080	0+100	0+120	0+140	0+160	0+180	0+200	0+220	0+240	0+260	0+280	0+300	0+320
PLANIMET.	TANGENTE L=71.970 R=100,000 D=1,280 TANGENTE L=174.994 R=100,000 D=2,278 TANGENTE L=334.286																

LEGENDA:

PLANTA BAIXA

Norte

Cerca Existente

Eixo Projetado

Meio Fio Novo

Offset de Terraplenagem

Talude de Terraplenagem

Poste

PERFIL

Perfil Terreno Natural

Perfil projetado (Pavimento)

PREFEITURA DE TAQUARI

TIPO: TERRAPLENAGEM

LOCAL: VENÂNCIO ARAÚJO - VIELA 500

TRECHO: Entre VRS 868 Ao Fim Da Rua

ÁREA: 584,81m X 6,00m +25,97(BOCAS)= 3.534,83 m²

Pelegrini & Mezzomo

CONSULTORIA E PROJETOS

PROPRIETÁRIO: _____


RESPONSÁVEL TÉCNICO:

HENRIQUE MEZZOMO
CREA-RS: 208634



DATA: 2019

ESCALA: Horizontal: 1/1000
Vertical: 1/100

PRANCHA: 1

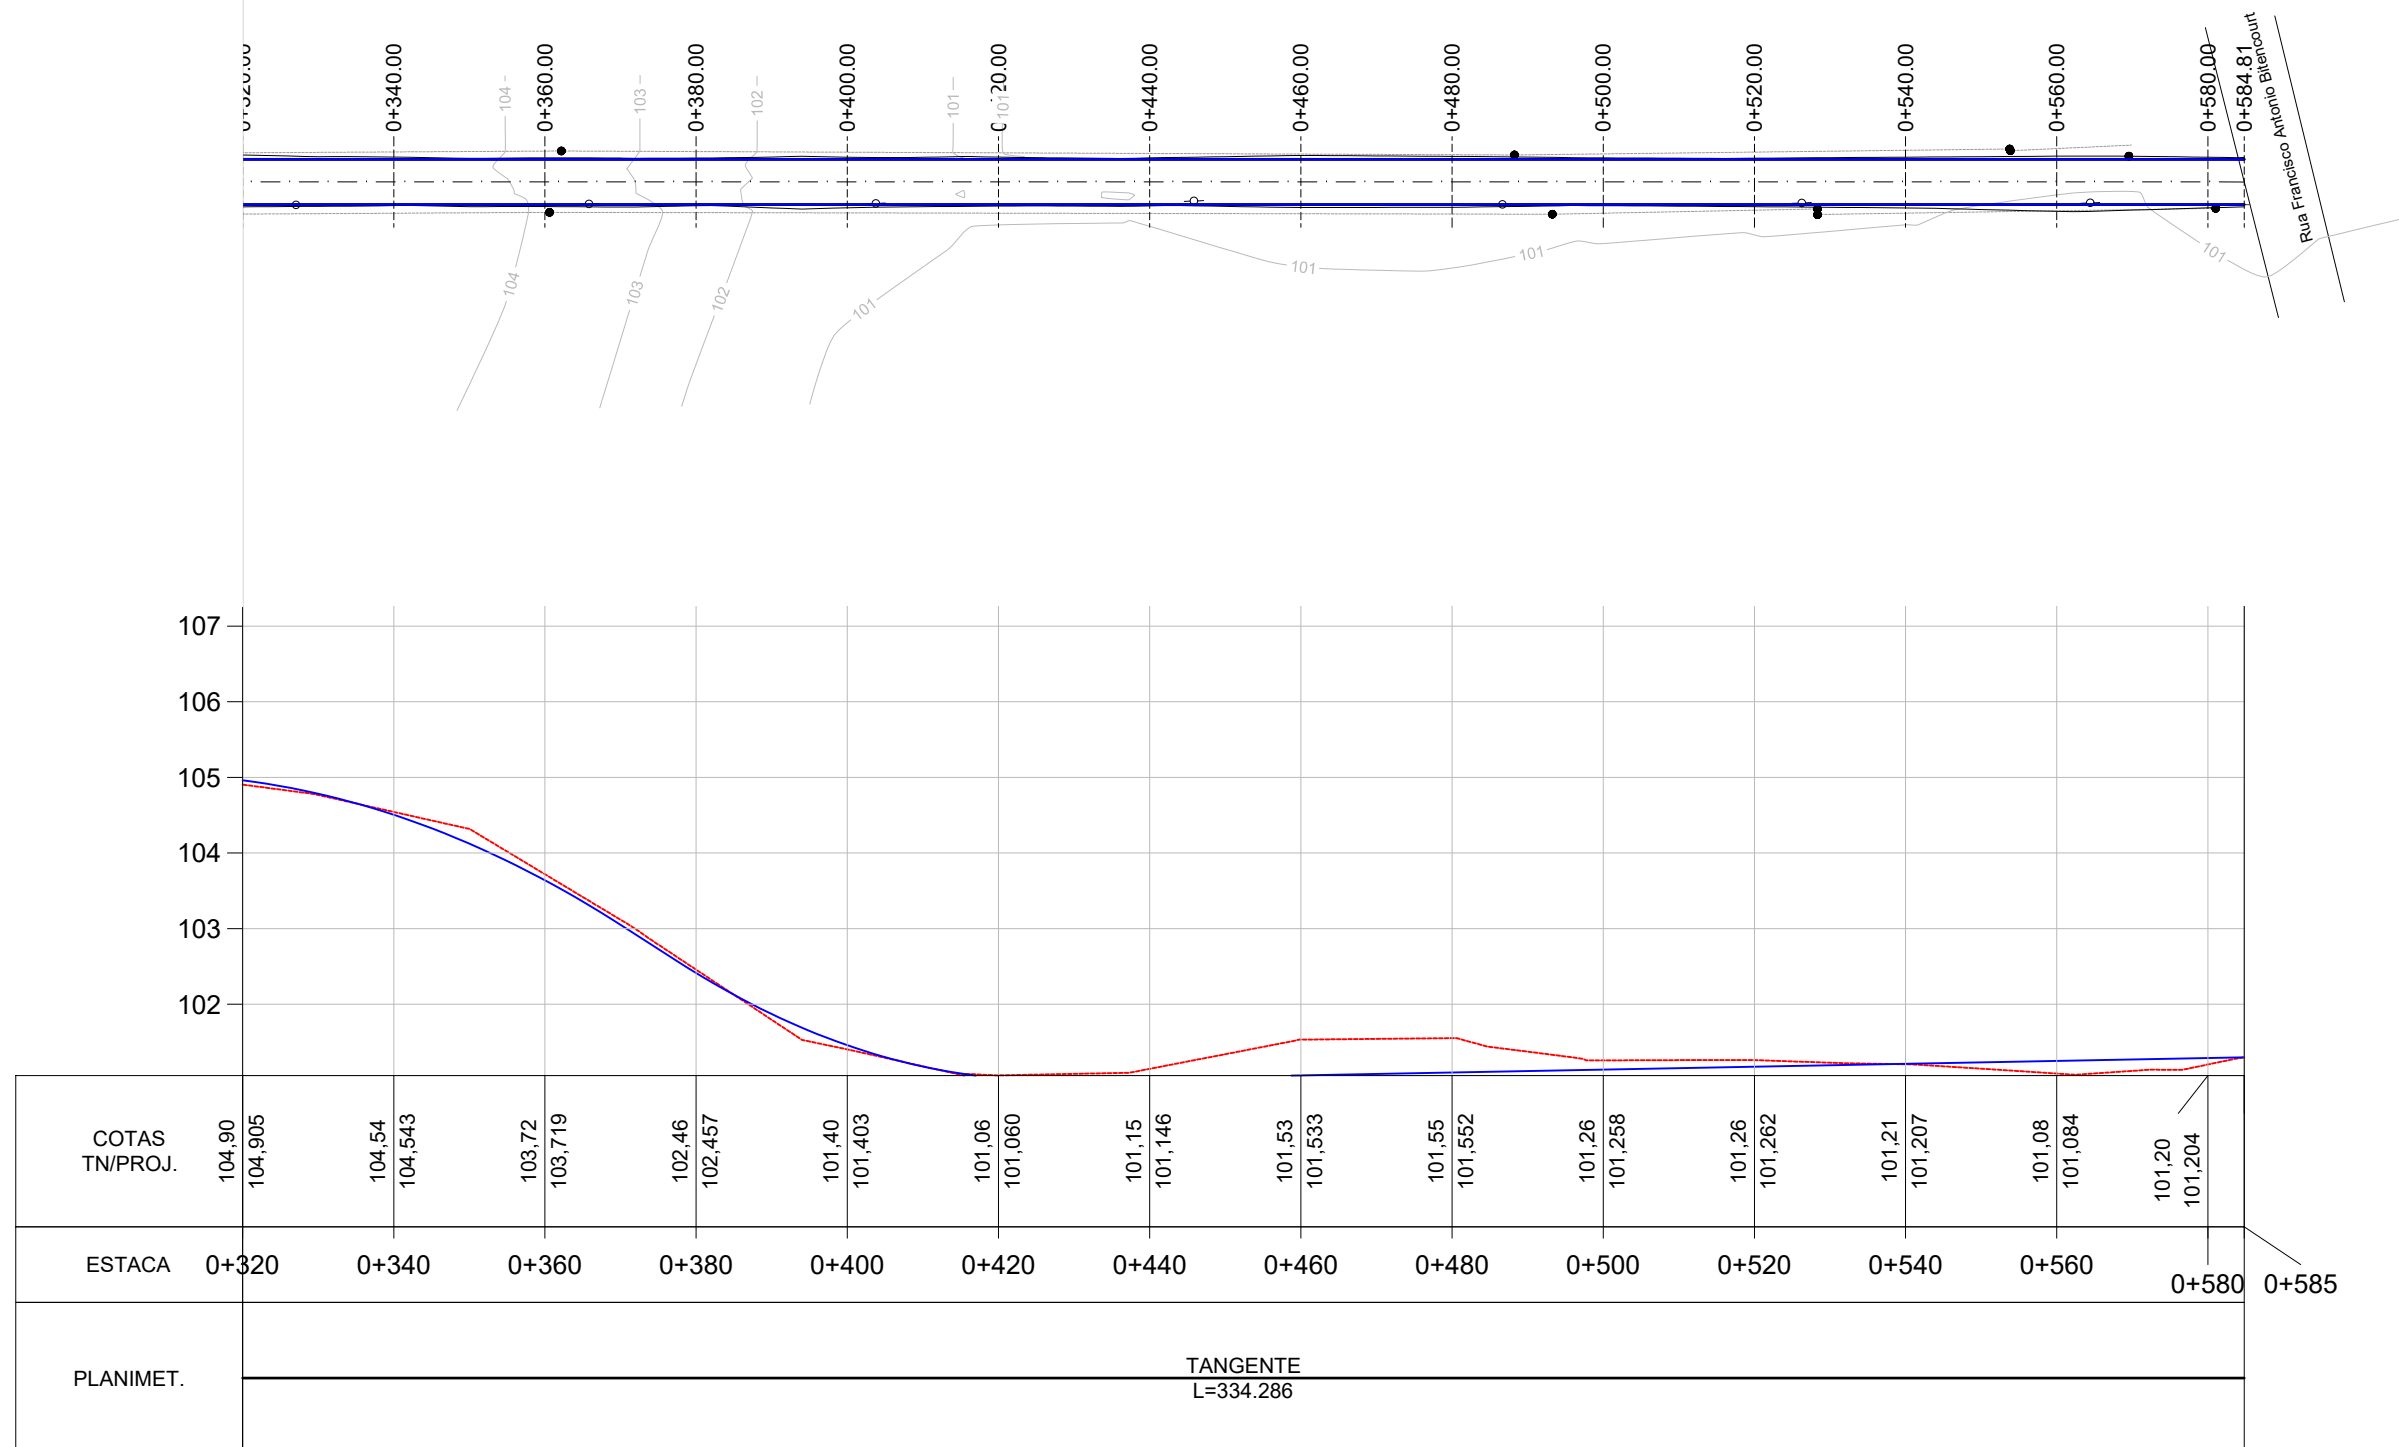

LEGENDA:

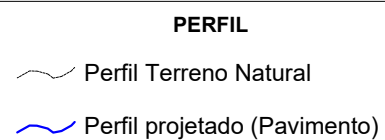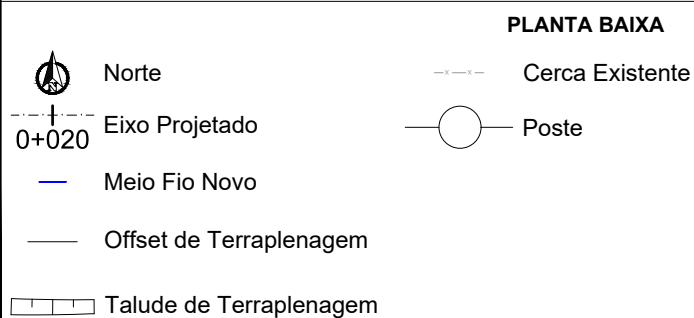

TIPO: TERRAPLENAGEM

LOCAL: VENÂNCIO ARAÚJO - VIELA 500

TRECHO: Entre VRS 868 Ao Fim Da Rua

ÁREA: 584,81m X 6,00m +25,97(BOCAS)= 3.534,83 m²



PROPRIETÁRIO:


RESPONSÁVEL TÉCNICO:

HENRIQUE MEZZOMO
CREA-RS: 208634

DATA: 2019

ESCALA: Horizontal: 1/1000 Vertical: 1/100

PRANCHA: 2

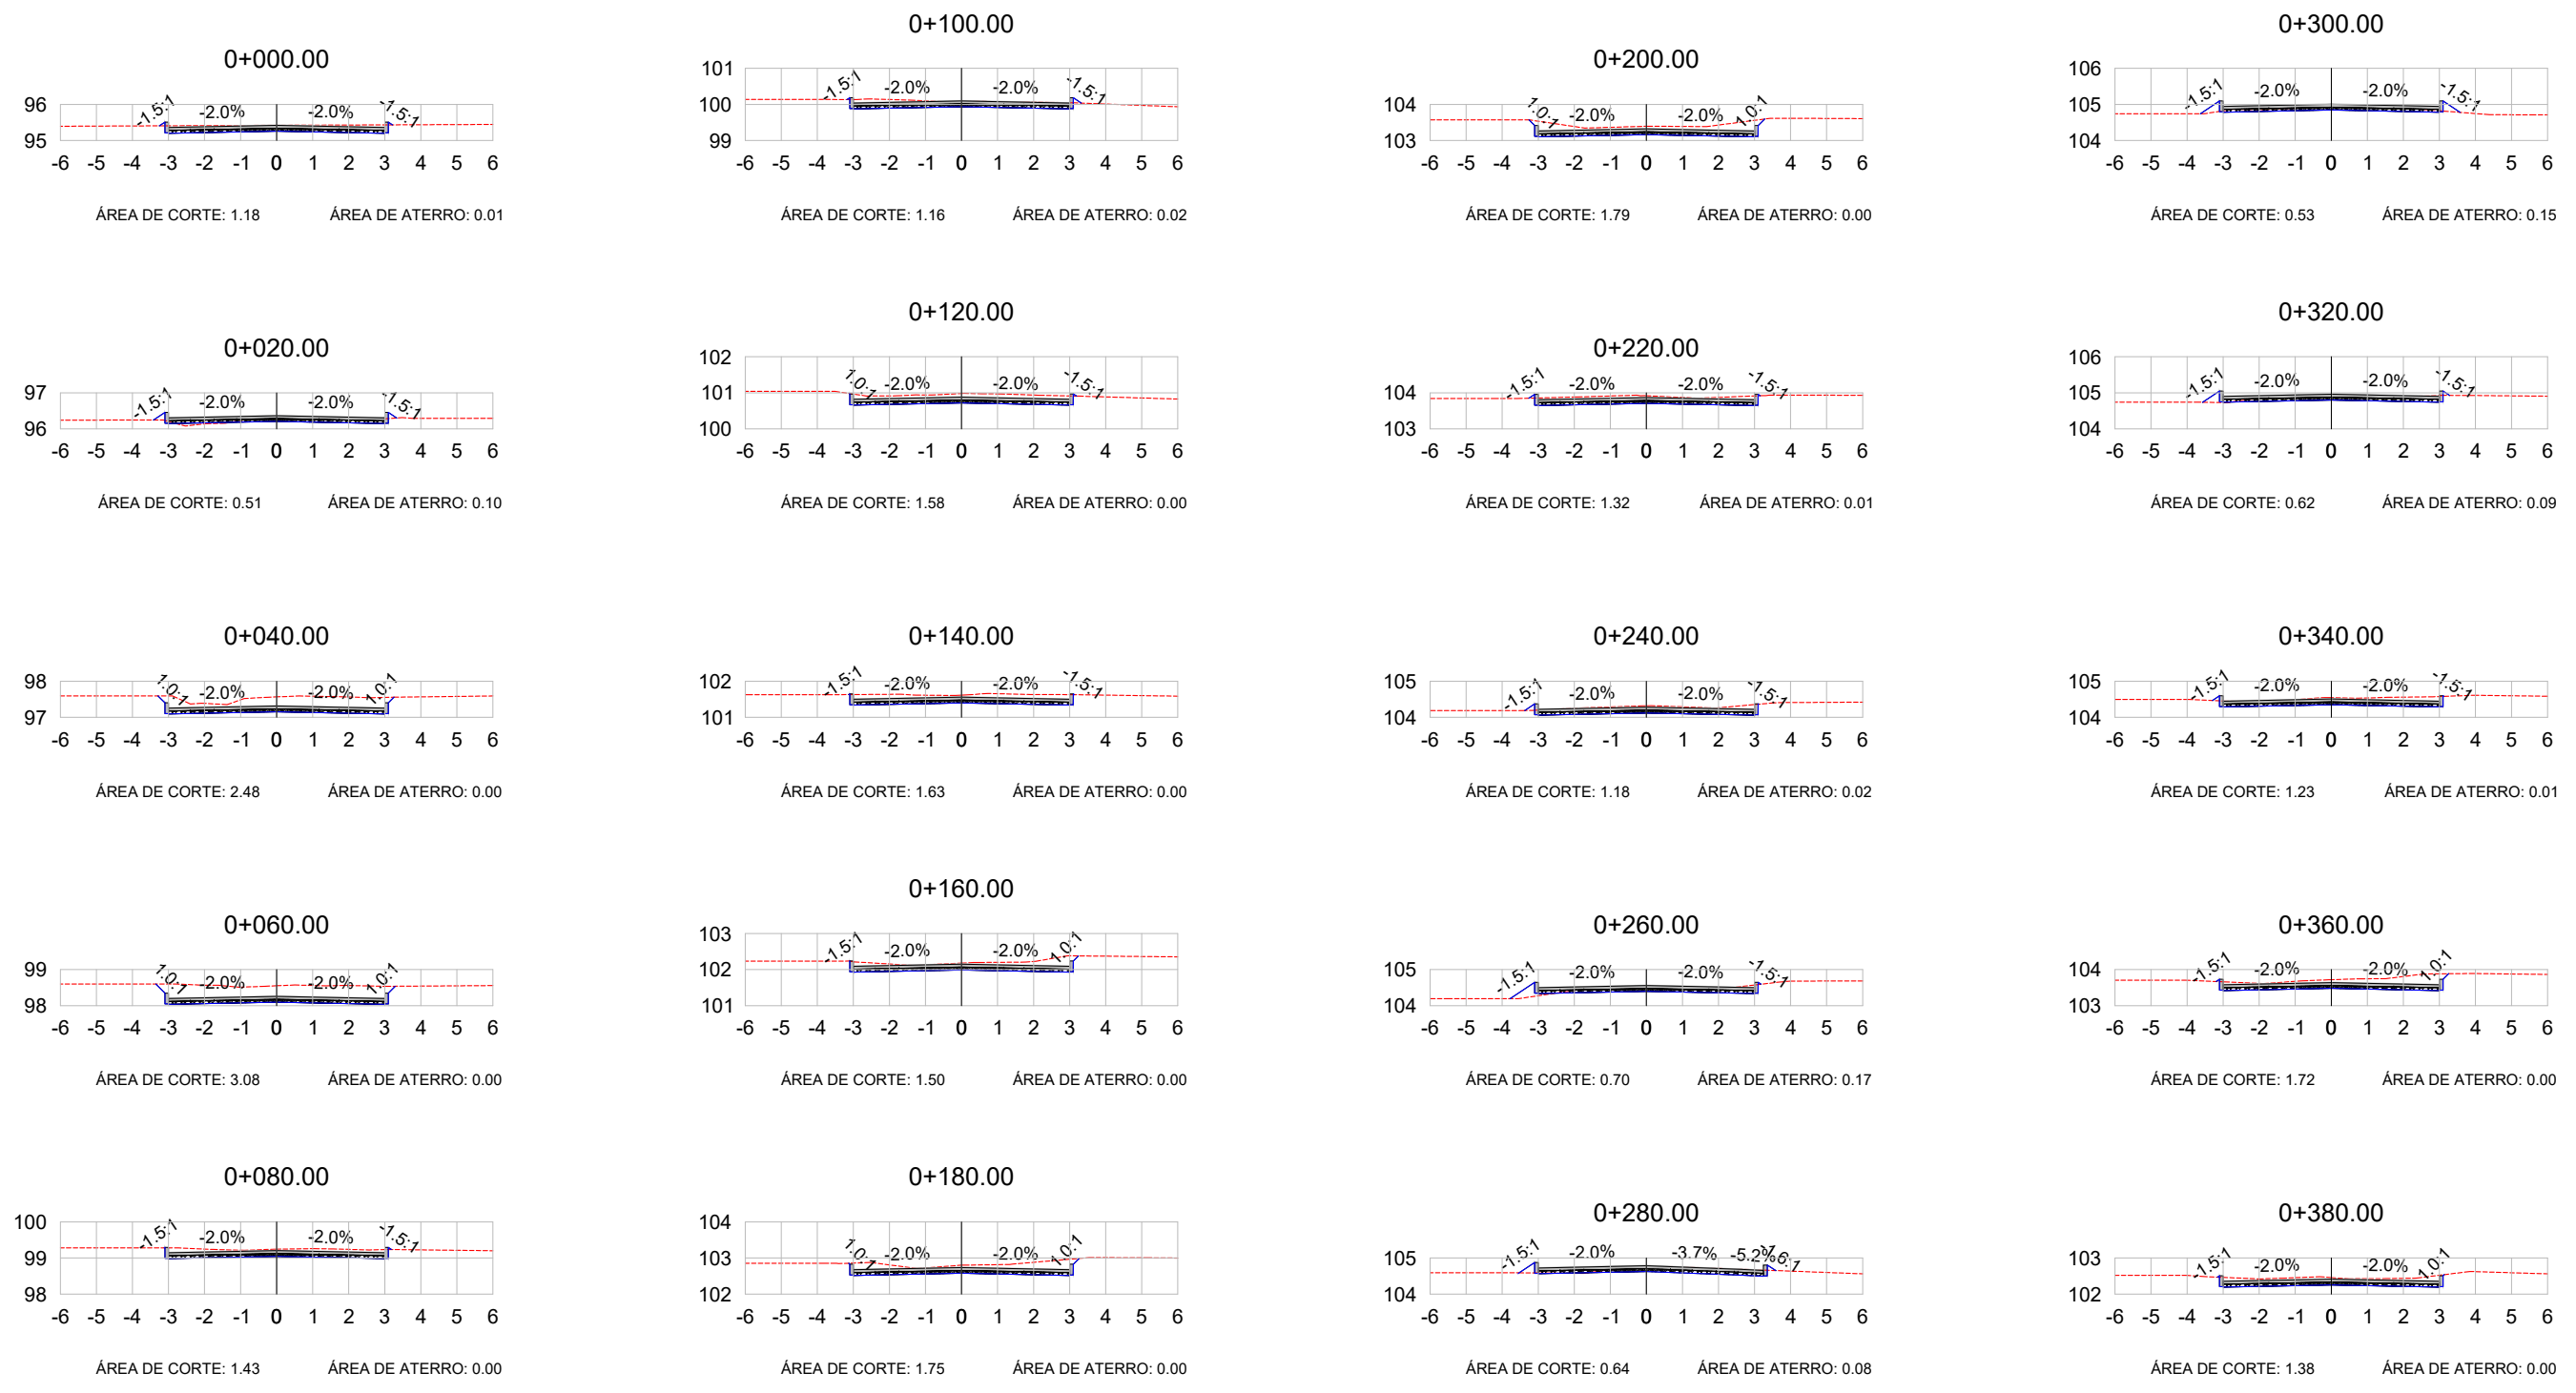

LEGENDA:

TERRENO NATURAL
TERRENO PROJETADO














TIPO: SEÇÕES TRANSVERSAIS
LOCAL: VENÂNCIO ARAÚJO - VIELA 500
TRECHO: Entre VRS 868 Ao Fim Da Rua
ÁREA 584,81m X 6,00m +25,97(BOCAS)= 3.534,83 m²

PROPRIETÁRIO:
RESPONSÁVEL TÉCNICO:
HENRIQUE MEZZOMO
CREA-RS: 208634



DATA: 2019
ESCALA: 1/200
PRANCHA: 1

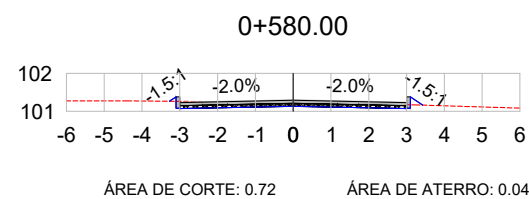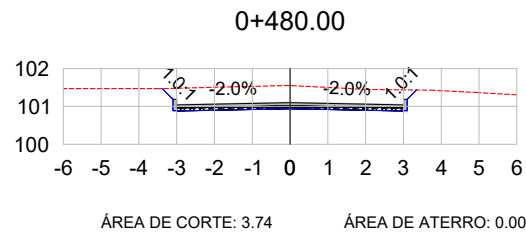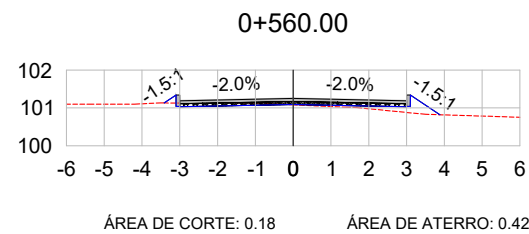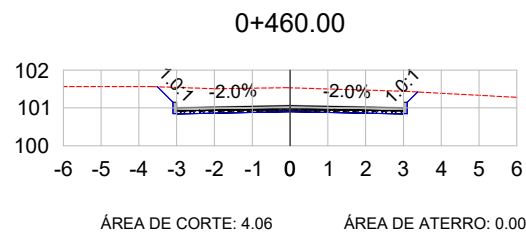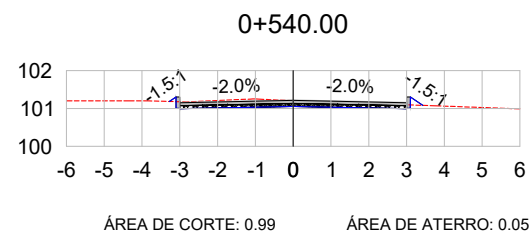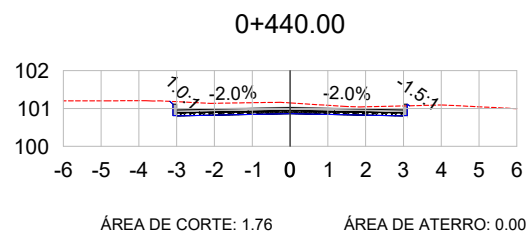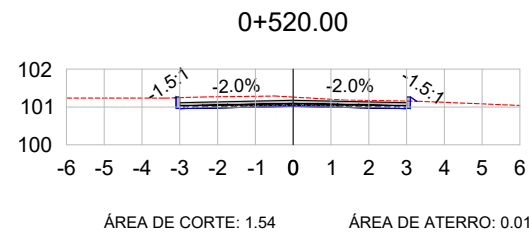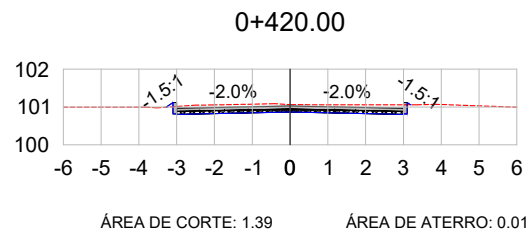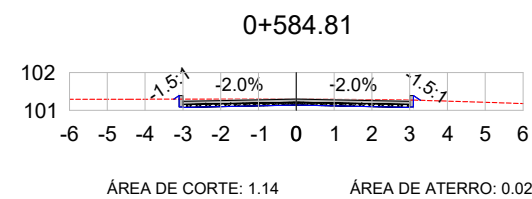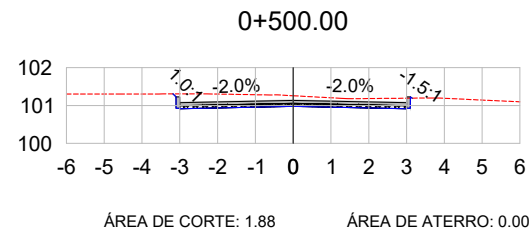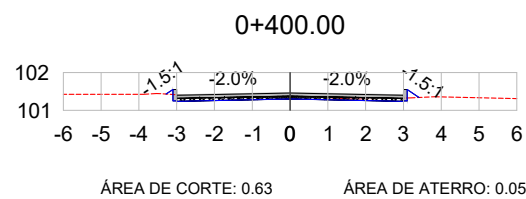

VOL. DE TERRAP. Rua Venancio de Araujo							
Estaca	Área de Corte (m²)	Área de Aterro (m²)	Volume de Corte (m3)	Volume de Aterro (m3)	Volum. Corte Acum. (m3)	Volum Aterro Acum. (m3)	Volume Líquido (m3)
0+000,00	1,18	0,01	0,00	0,00	0,00	0,00	0,00
0+020,00	0,51	0,10	16,87	1,17	16,87	1,17	15,70
0+040,00	2,48	0,00	29,85	1,04	46,72	2,21	44,50
0+060,00	3,08	0,00	55,62	0,00	102,34	2,21	100,12
0+080,00	1,43	0,00	45,11	0,03	147,45	2,24	145,21
0+100,00	1,16	0,02	25,88	0,20	173,33	2,44	170,88
0+120,00	1,58	0,00	27,36	0,20	200,68	2,64	198,04
0+140,00	1,63	0,00	32,07	0,03	232,75	2,68	230,07
0+160,00	1,50	0,00	31,34	0,01	264,09	2,68	261,41
0+180,00	1,75	0,00	32,54	0,00	296,63	2,68	293,94
0+200,00	1,79	0,00	35,42	0,00	332,04	2,68	329,36
0+220,00	1,32	0,01	31,12	0,09	363,16	2,78	360,38
0+240,00	1,18	0,02	25,03	0,34	388,19	3,12	385,07
0+260,00	0,70	0,17	18,80	1,91	406,99	5,02	401,96
0+280,00	0,64	0,08	13,42	2,49	420,40	7,52	412,89
0+300,00	0,53	0,15	11,78	2,30	432,18	9,81	422,37
0+320,00	0,62	0,09	11,55	2,37	443,73	12,18	431,56
0+340,00	1,23	0,01	18,48	1,04	462,21	13,22	448,99
0+360,00	1,72	0,00	29,47	0,17	491,68	13,39	478,29
0+380,00	1,38	0,00	31,05	0,04	522,73	13,43	509,30
0+400,00	0,63	0,05	20,17	0,48	542,89	13,90	528,99
0+420,00	1,39	0,01	20,24	0,59	563,14	14,49	548,64
0+440,00	1,76	0,00	31,49	0,13	594,63	14,63	580,00
0+460,00	4,06	0,00	58,15	0,01	652,78	14,64	638,14
0+480,00	3,74	0,00	77,94	0,00	730,72	14,64	716,08
0+500,00	1,88	0,00	56,12	0,01	786,84	14,65	772,20
0+520,00	1,54	0,01	34,16	0,10	821,01	14,75	806,25
0+540,00	0,99	0,05	25,28	0,55	846,29	15,30	830,99
0+560,00	0,18	0,42	11,67	4,61	857,96	19,91	838,05
0+580,00	0,72	0,04	8,94	4,60	866,90	24,51	842,39
0+584,81	1,14	0,02	4,46	0,15	871,36	24,65	846,70

LEGENDA:

TERRENO NATURAL
TERRENO PROJETADO



TIPO: SEÇÕES TRANSVERSAIS

LOCAL: VENÂNCIO ARAÚJO - VIELA 500

TRECHO: Entre VRS 868 Ao Fim Da Rua

ÁREA 584,81m X 6,00m +25,97(BOCAS)= 3.534,83 m²






PROPRIETÁRIO:

RESPONSÁVEL TÉCNICO:
HENRIQUE MEZZOMO
CREA-RS: 208634

DATA: 2019

ESCALA: 1/200

PRANCHA: 2

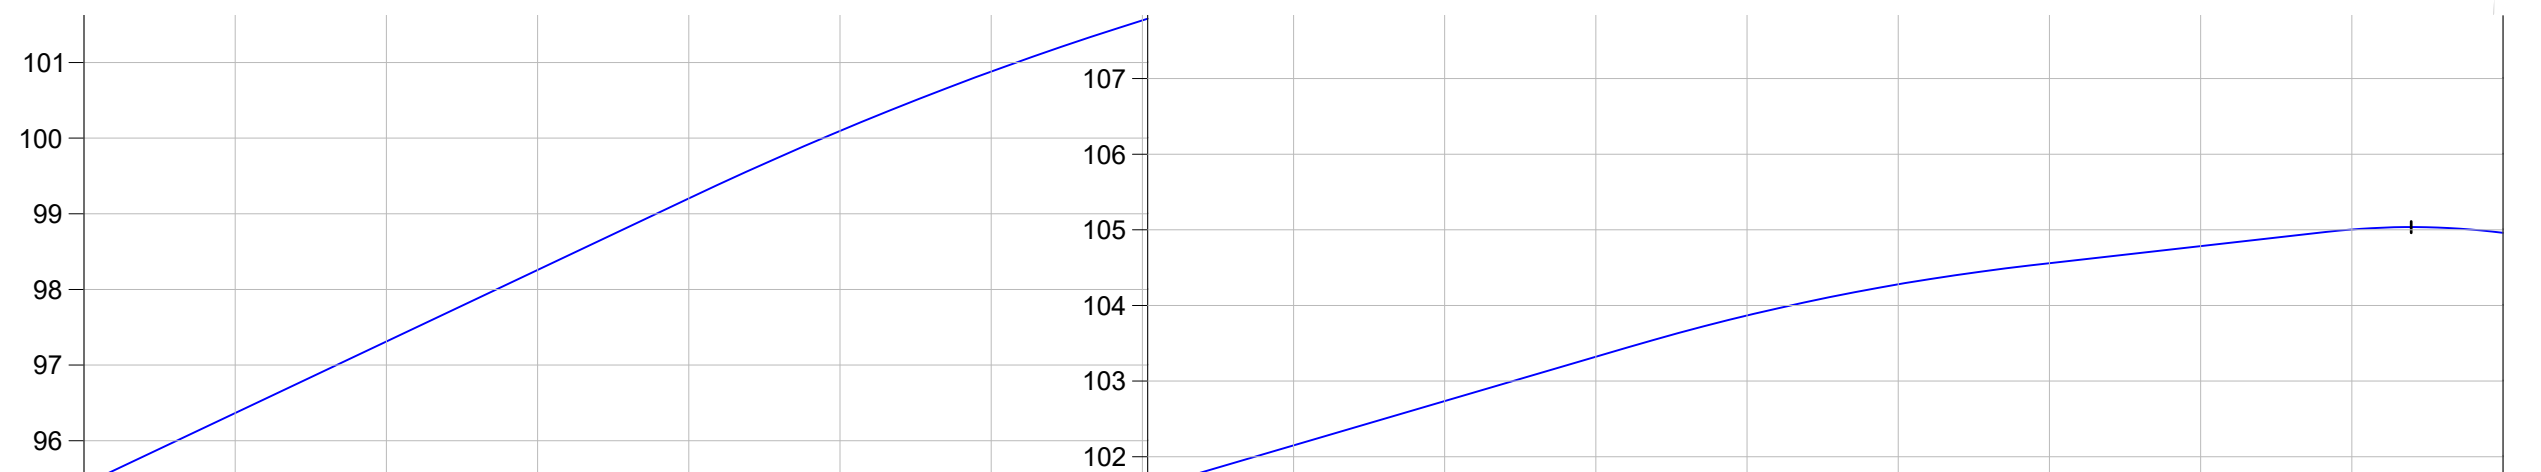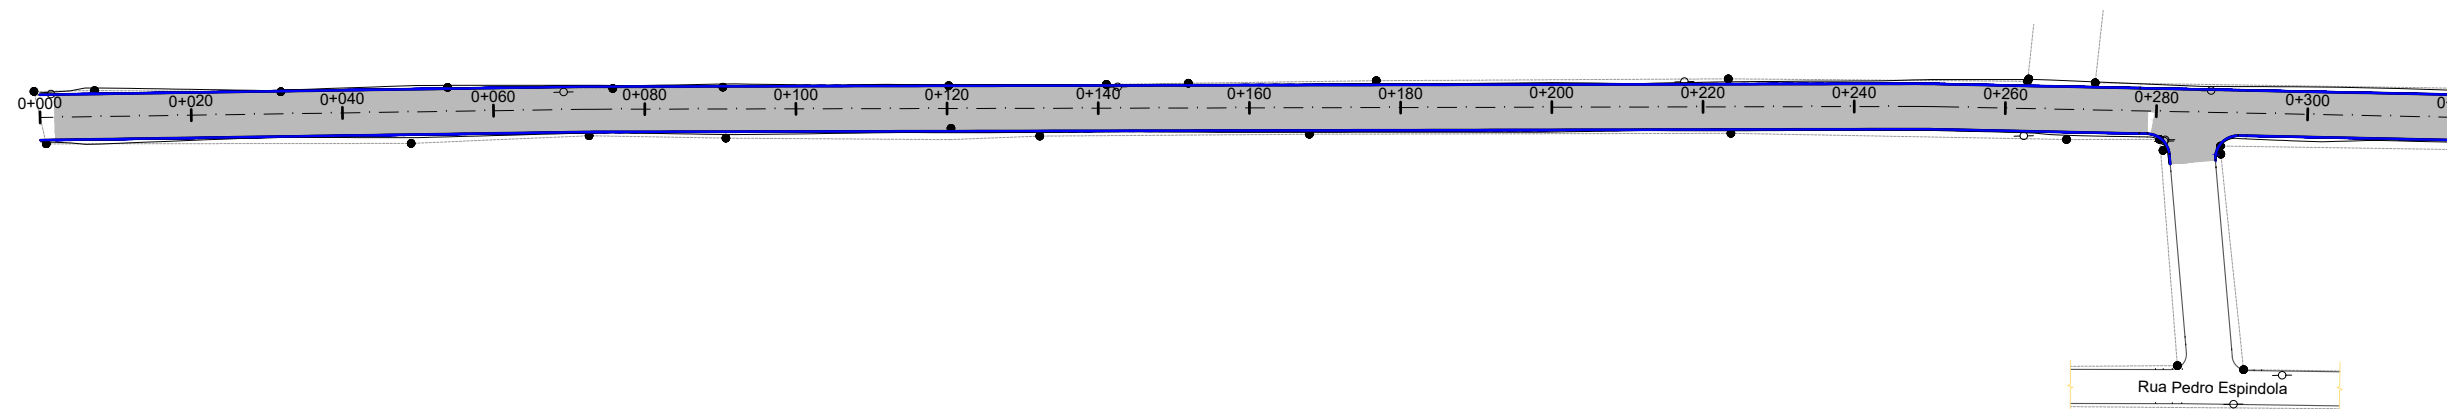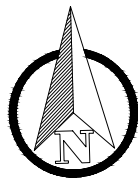

COTAS TN/PROJ.	95.42	95,419	96.31	96,314	97.56	97,564	98.55	98,551	99.24	99,245	100.08	100,080	100.98	100,981	101.61	101,612	102.18	102,179	102.80	102,801	103.39	103,394	103.92	103,919	104.32	104,318	104.51	104,513	104.73	104,730	104.95	104,946	104.90	104,905
ESTACA	0+000		0+020		0+040		0+060		0+080		0+100		0+120		0+140		0+160		0+180		0+200		0+220		0+240		0+260		0+280		0+300		0+320	
PLANIMET.	<																																	

LEGENDA:

PLANATA BAIXA

PERFIL LONGITUDINAL

- MEIO FIO NOVO
- SIMBOLO DE NORTE
- CERCA EXISTENTE
- POSTE
- MOURÃO DE DIVISA
- OFSSET DE TERRAPLENAGEM
- PAVIMENTO EM BLOCO INTERT. DE CONCRETO

PERFIL DO PROJETO



TIPO:
PAVIMENTAÇÃO

LOCAL: VENÂNCIO ARAÚJO - VIELA 500

TRECHO: Entre VRS 868 Ao Fim Da Rua

ÁREA: 584,81m X 6,00m +25,97(BOCAS)= 3.534,83 m²






PROPRIETÁRIO:

RESPONSÁVEL TÉCNICO:
HENRIQUE MEZZOMO
CREA-RS: 208634

DATA:
2019

ESCALA:
Horizontal: 1/1000
Vertical: 1/100

PRANCHA:
1

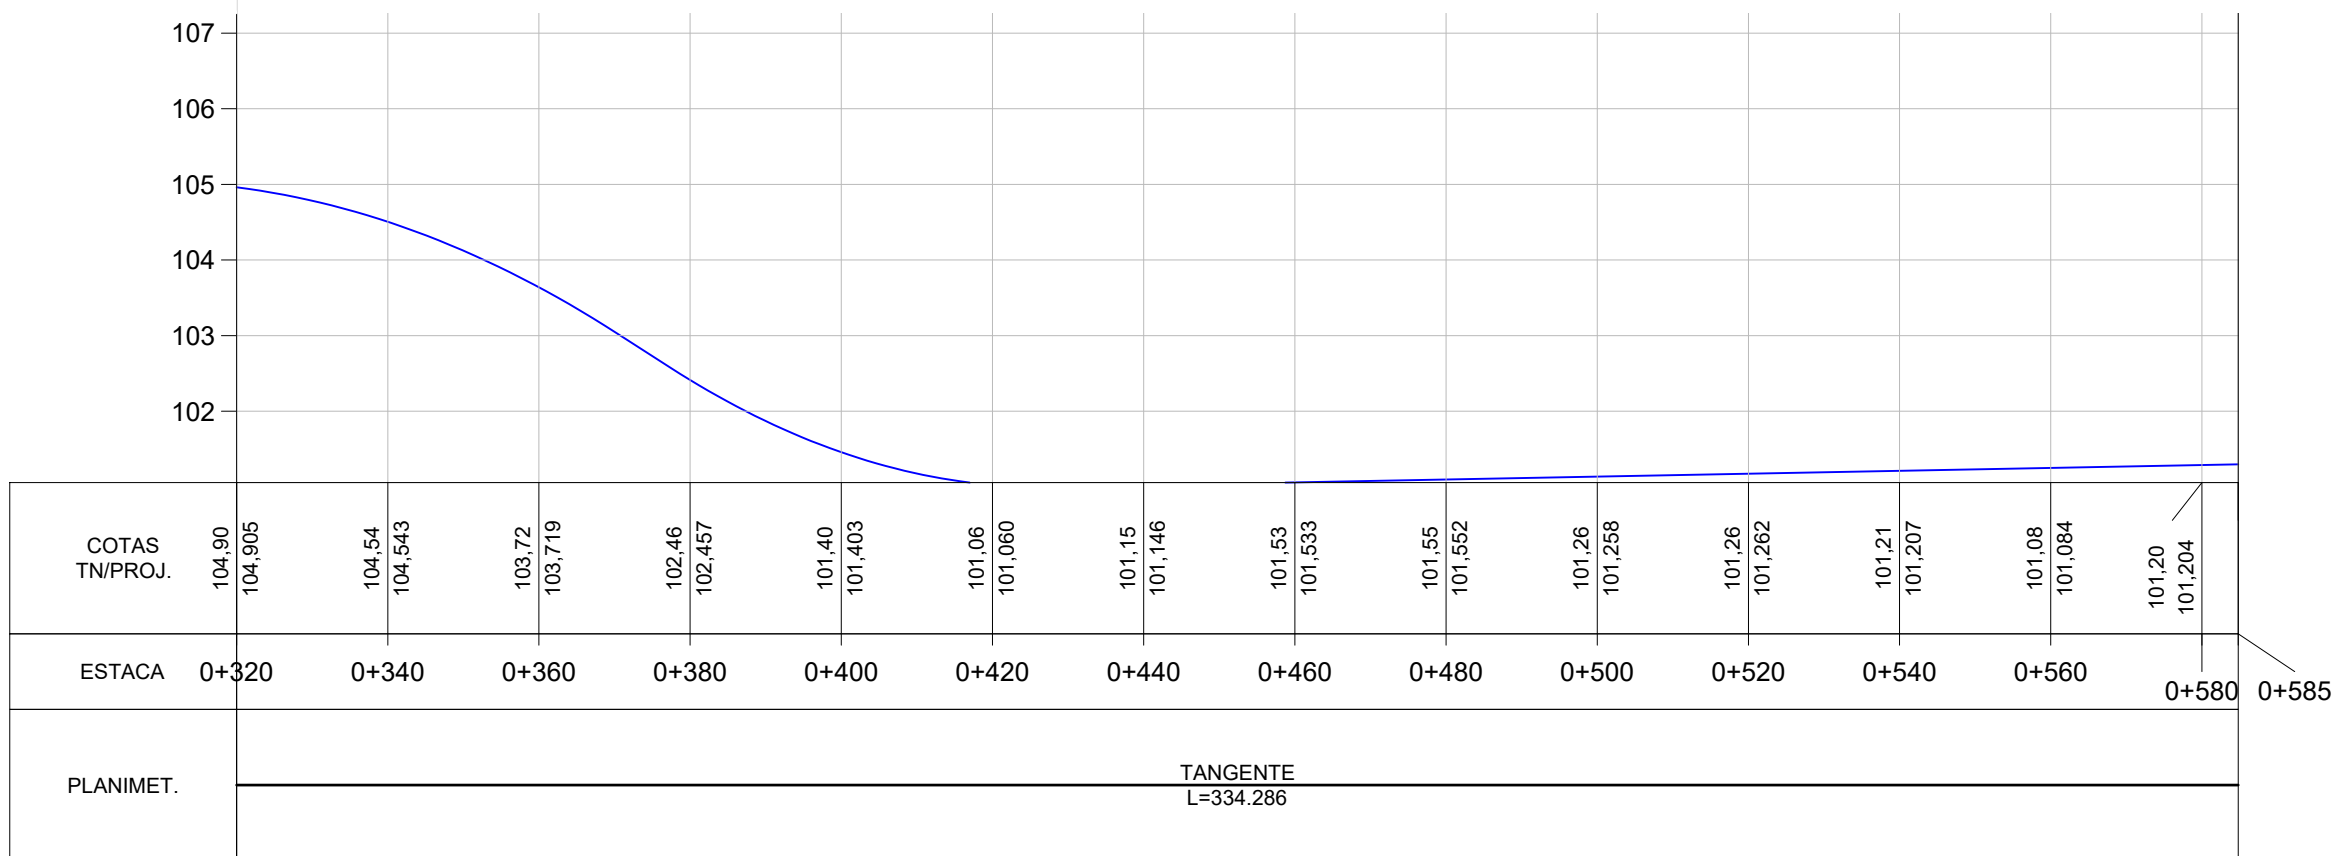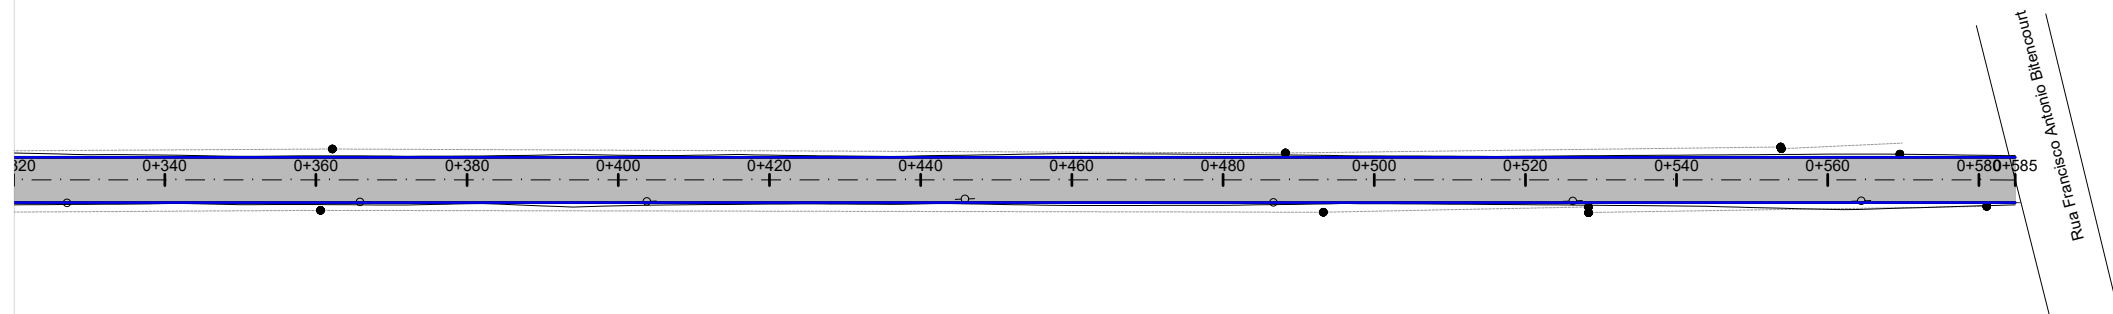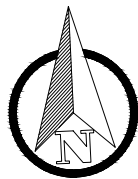

LEGENDA:

PLANATA BAIXA

PERFIL LONGITUDINAL

- MEIO FIO NOVO
- SIMBOLO DE NORTE
- CERCA EXISTENTE
- POSTE
- MOURÃO DE DIVISA
- OFSSET DE TERRAPLENAGEM
- PAVIMENTO EM BLOCO INTERT. DE CONCRETO

— PERFIL DO PROJETO



TIPO: PAVIMENTAÇÃO

LOCAL: VENÂNCIO ARAÚJO - VIELA 500

TRECHO: Entre VRS 868 Ao Fim Da Rua

ÁREA: 584,81m X 6,00m +25,97(BOCAS)= 3.534,83 m²





PROPRIETÁRIO:

RESPONSÁVEL TÉCNICO: HENRIQUE MEZZOMO
CREA-RS: 208634

DATA: 2019

ESCALA: Horizontal: 1/1000 Vertical: 1/100

PRANCHA: 2

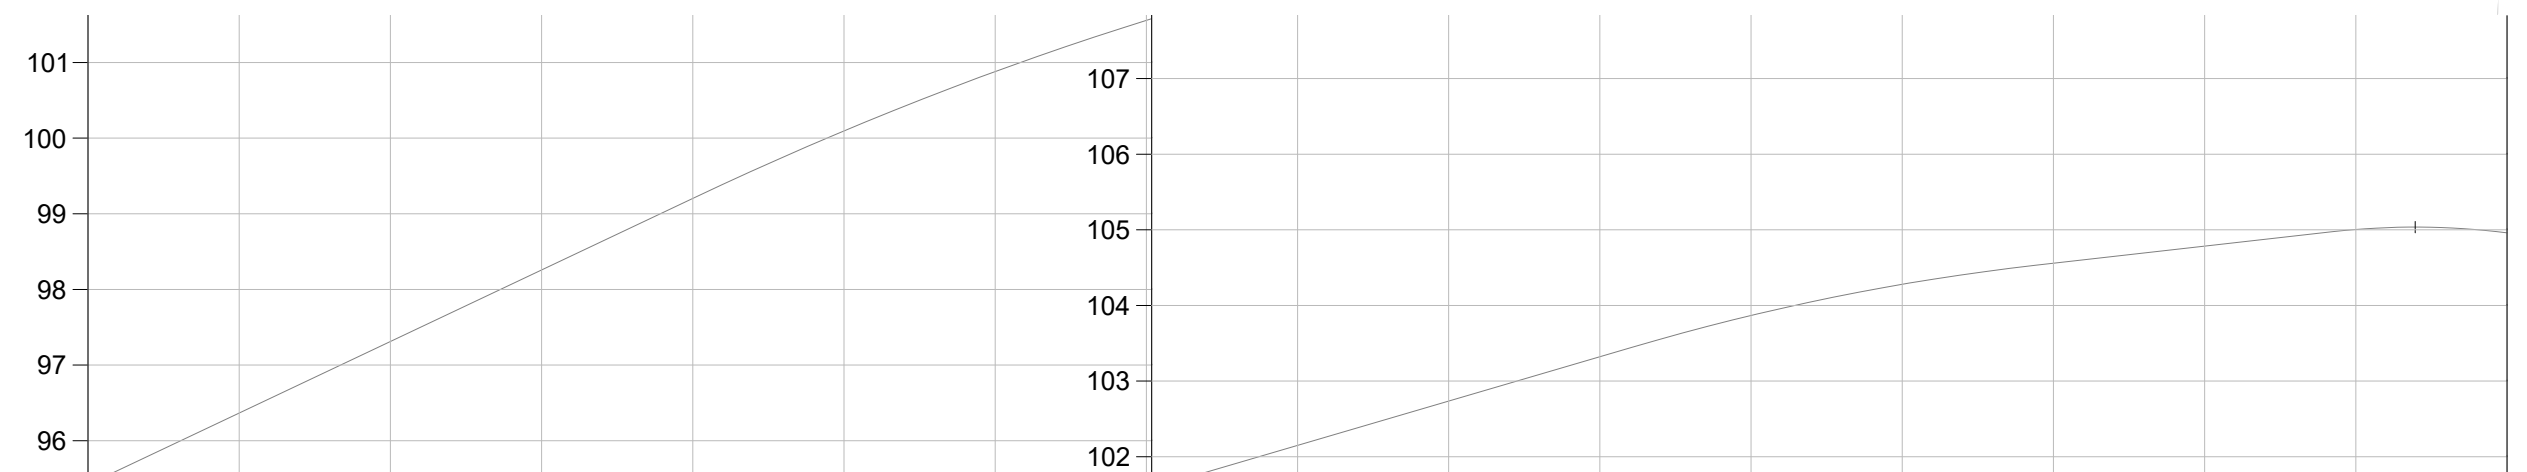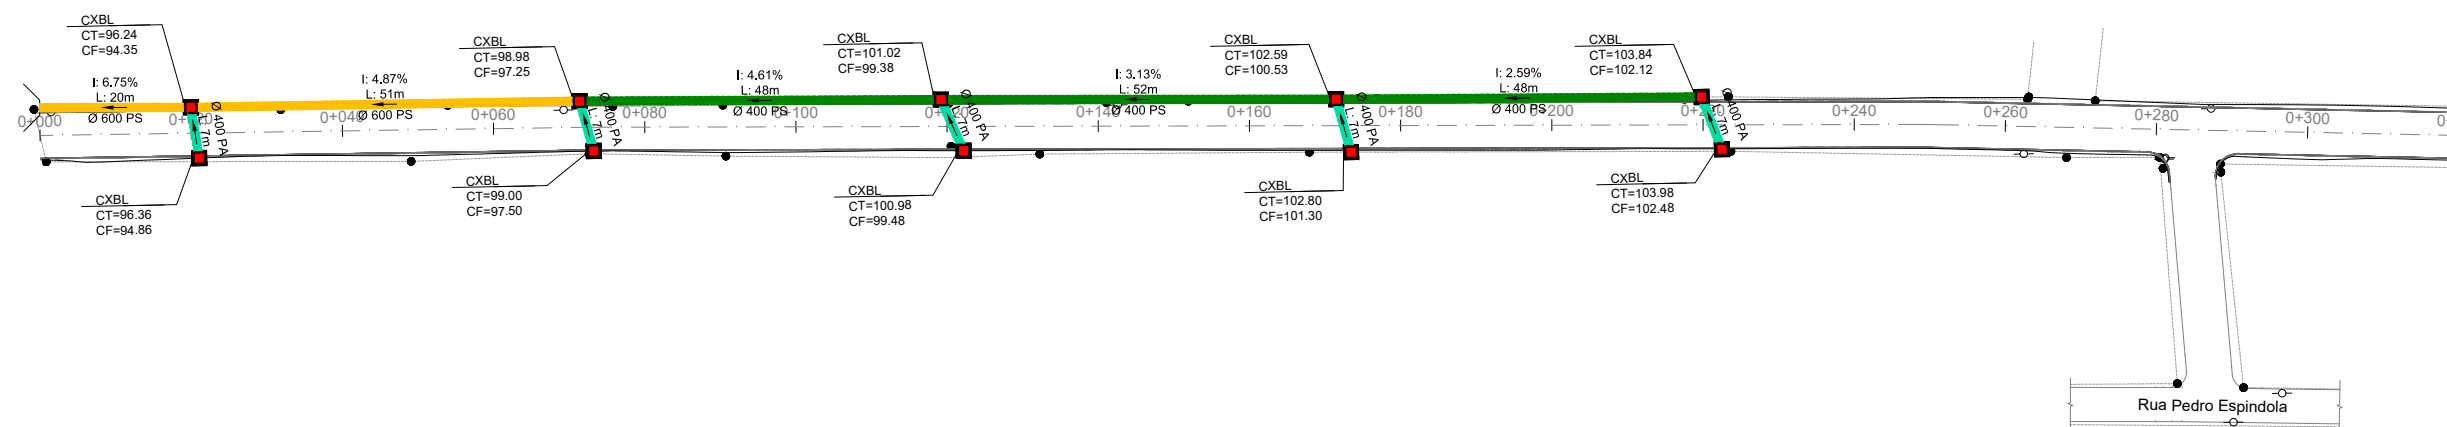

COTAS TN/PROJ.	95,42 95,419	96,31 96,314	97,56 97,564	98,55 98,551	99,24 99,245	100,08 100,080	100,98 100,981	101,61 101,612	102,18 102,179	102,80 102,801	103,39 103,394	103,92 103,919	104,32 104,318	104,51 104,513	104,73 104,730	104,95 104,946	104,90 104,905
ESTACA	0+000	0+020	0+040	0+060	0+080	0+100	0+120	0+140	0+160	0+180	0+200	0+220	0+240	0+260	0+280	0+300	0+320
PLANIMET.	R=100,000 D=1,280																
	TANGENTE L=71.970				TANGENTE L=174.994					TANGENTE D=2,278				TANGENTE L=334.286			

LEGENDA

Bueiro Simples PS1 Ø400mm

Bueiro Simples PA1 Ø400mm

Bueiro Simples PS1 Ø600mm

Bueiro Simples PA1 Ø600mm

Caixa Coletora 0,80 x 0,80 (Interna)

Caixa Coletora Mista

LEGENDA:

Caixa Projetada em outrs rua

Caixa Coletora Existente

Rede Coletora Existente

**PREFEITURA
DE TAQUARI**

TIPO:
DRENAGEM

LOCAL: VENÂNCIO ARAÚJO - VIELA 500

TRECHO: Entre VRS 868 Ao Fim Da Rua

ÁREA: 584,81m X 6,00m +25,97(BOCAS)= 3.534,83 m²

Pelegrini & Mezzomo
CONSULTORIA E PROJETOS

PROPRIETÁRIO:




RESPONSÁVEL TÉCNICO:

HENRIQUE MEZZOMO
CREA-RS: 208634

DATA:
2019

ESCALA:
Horizontal:
1/1000
Vertical:
1/100

PRANCHA:
1

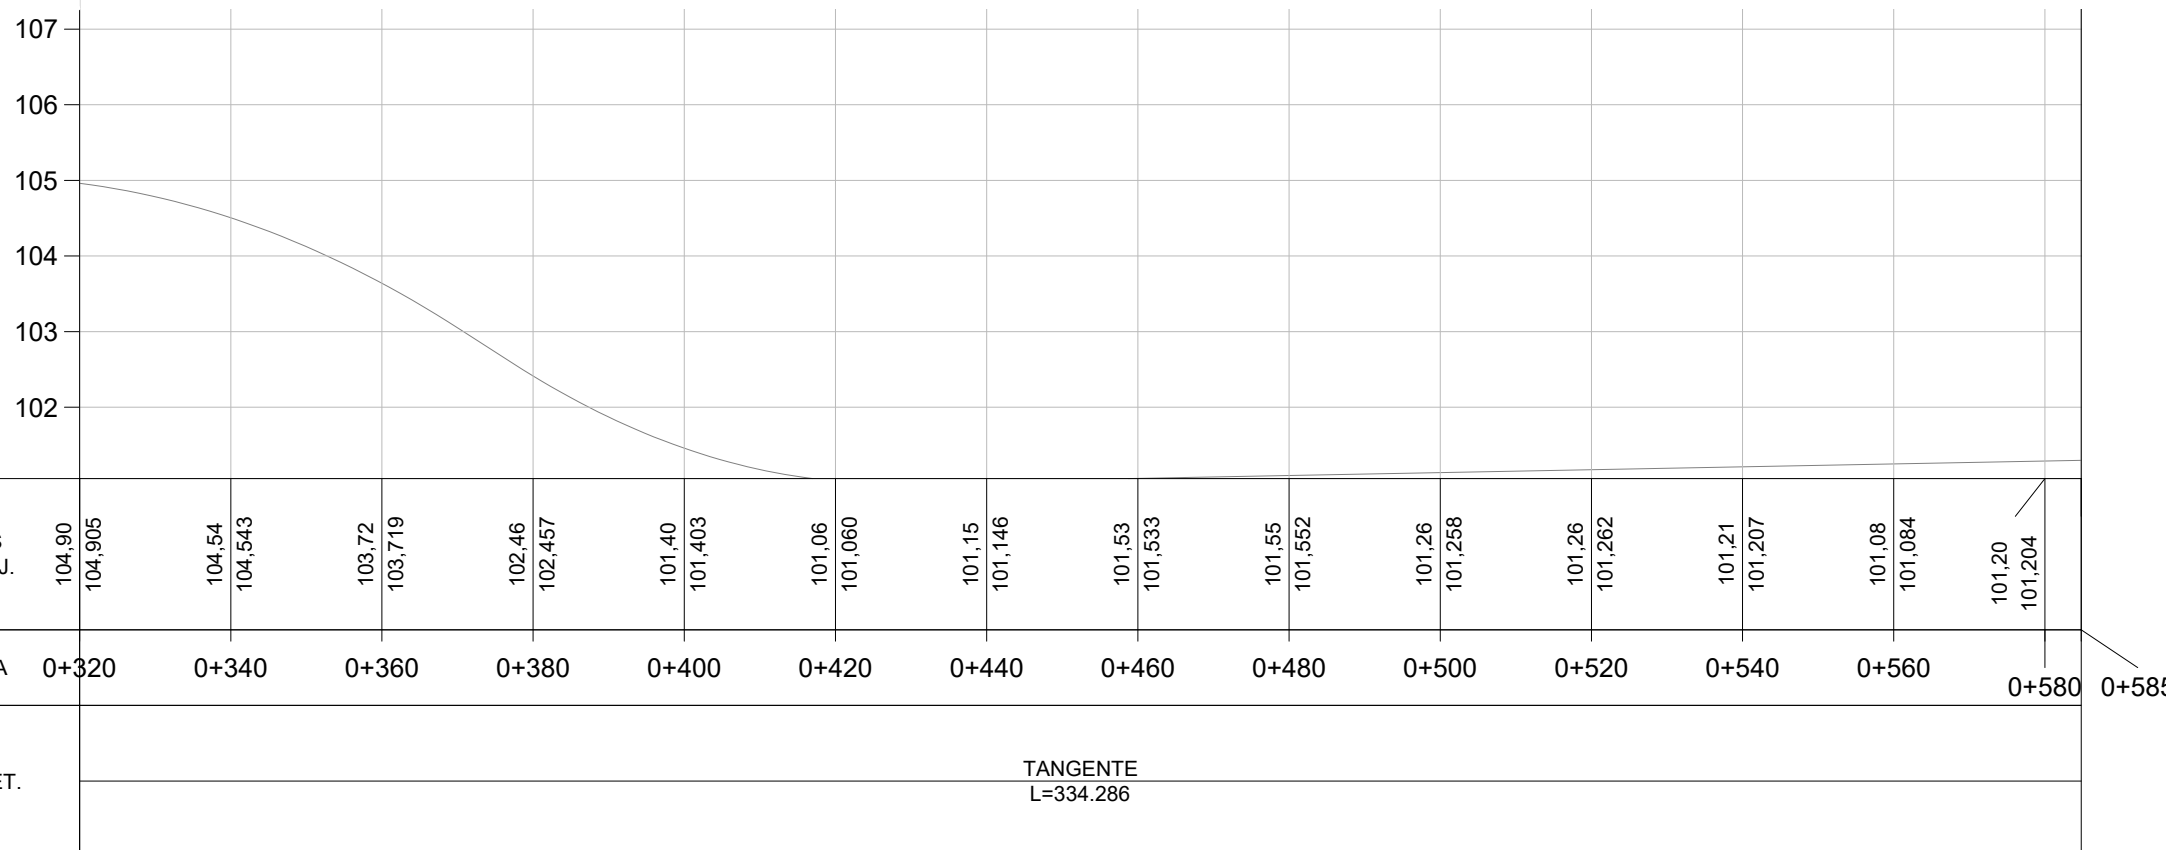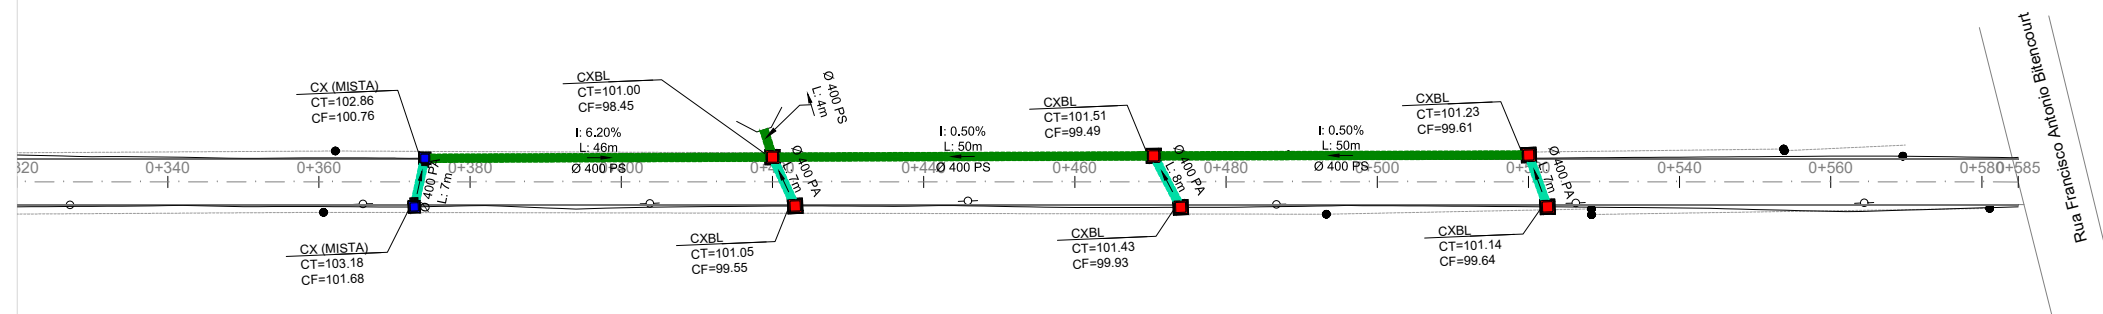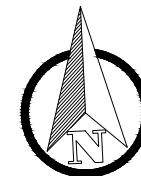

COTAS TN/PROJ.	104,90 104,905	104,54 104,543	103,72 103,719	102,46 102,457	101,40 101,403	101,06 101,060	101,15 101,146	101,53 101,533	101,55 101,552	101,26 101,258	101,26 101,262	101,21 101,207	101,08 101,084	101,20 101,204
ESTACA	0+320	0+340	0+360	0+380	0+400	0+420	0+440	0+460	0+480	0+500	0+520	0+540	0+560	0+580 0+585
PLANIMET.	TANGENTE L=334.286													

LEGENDA

LEGENDA:

- Bueiro Simples PS1 Ø400mm
- Bueiro Simples PA1 Ø400mm
- Bueiro Simples PS1 Ø600mm
- Bueiro Simples PA1 Ø600mm
- Caixa Coletora 0,80 x 0,80 (Interna)
- Caixa Coletora Mista
- Caixa Projetada em outra rua
- Caixa Coletora Existente
- Rede Coletora Existente



TIPO: DRENAGEM

LOCAL: VENÂNCIO ARAÚJO - VIELA 500

TRECHO: Entre VRS 868 Ao Fim Da Rua

ÁREA: 584,81m X 6,00m +25,97(BOCAS)= 3.534,83 m²



PROPRIETÁRIO:

RESPONSÁVEL TÉCNICO: HENRIQUE MEZZOMO
CREA-RS: 208634

DATA: 2019

ESCALA: Horizontal: 1/1000
Vertical: 1/100

PRANCHA: 2