

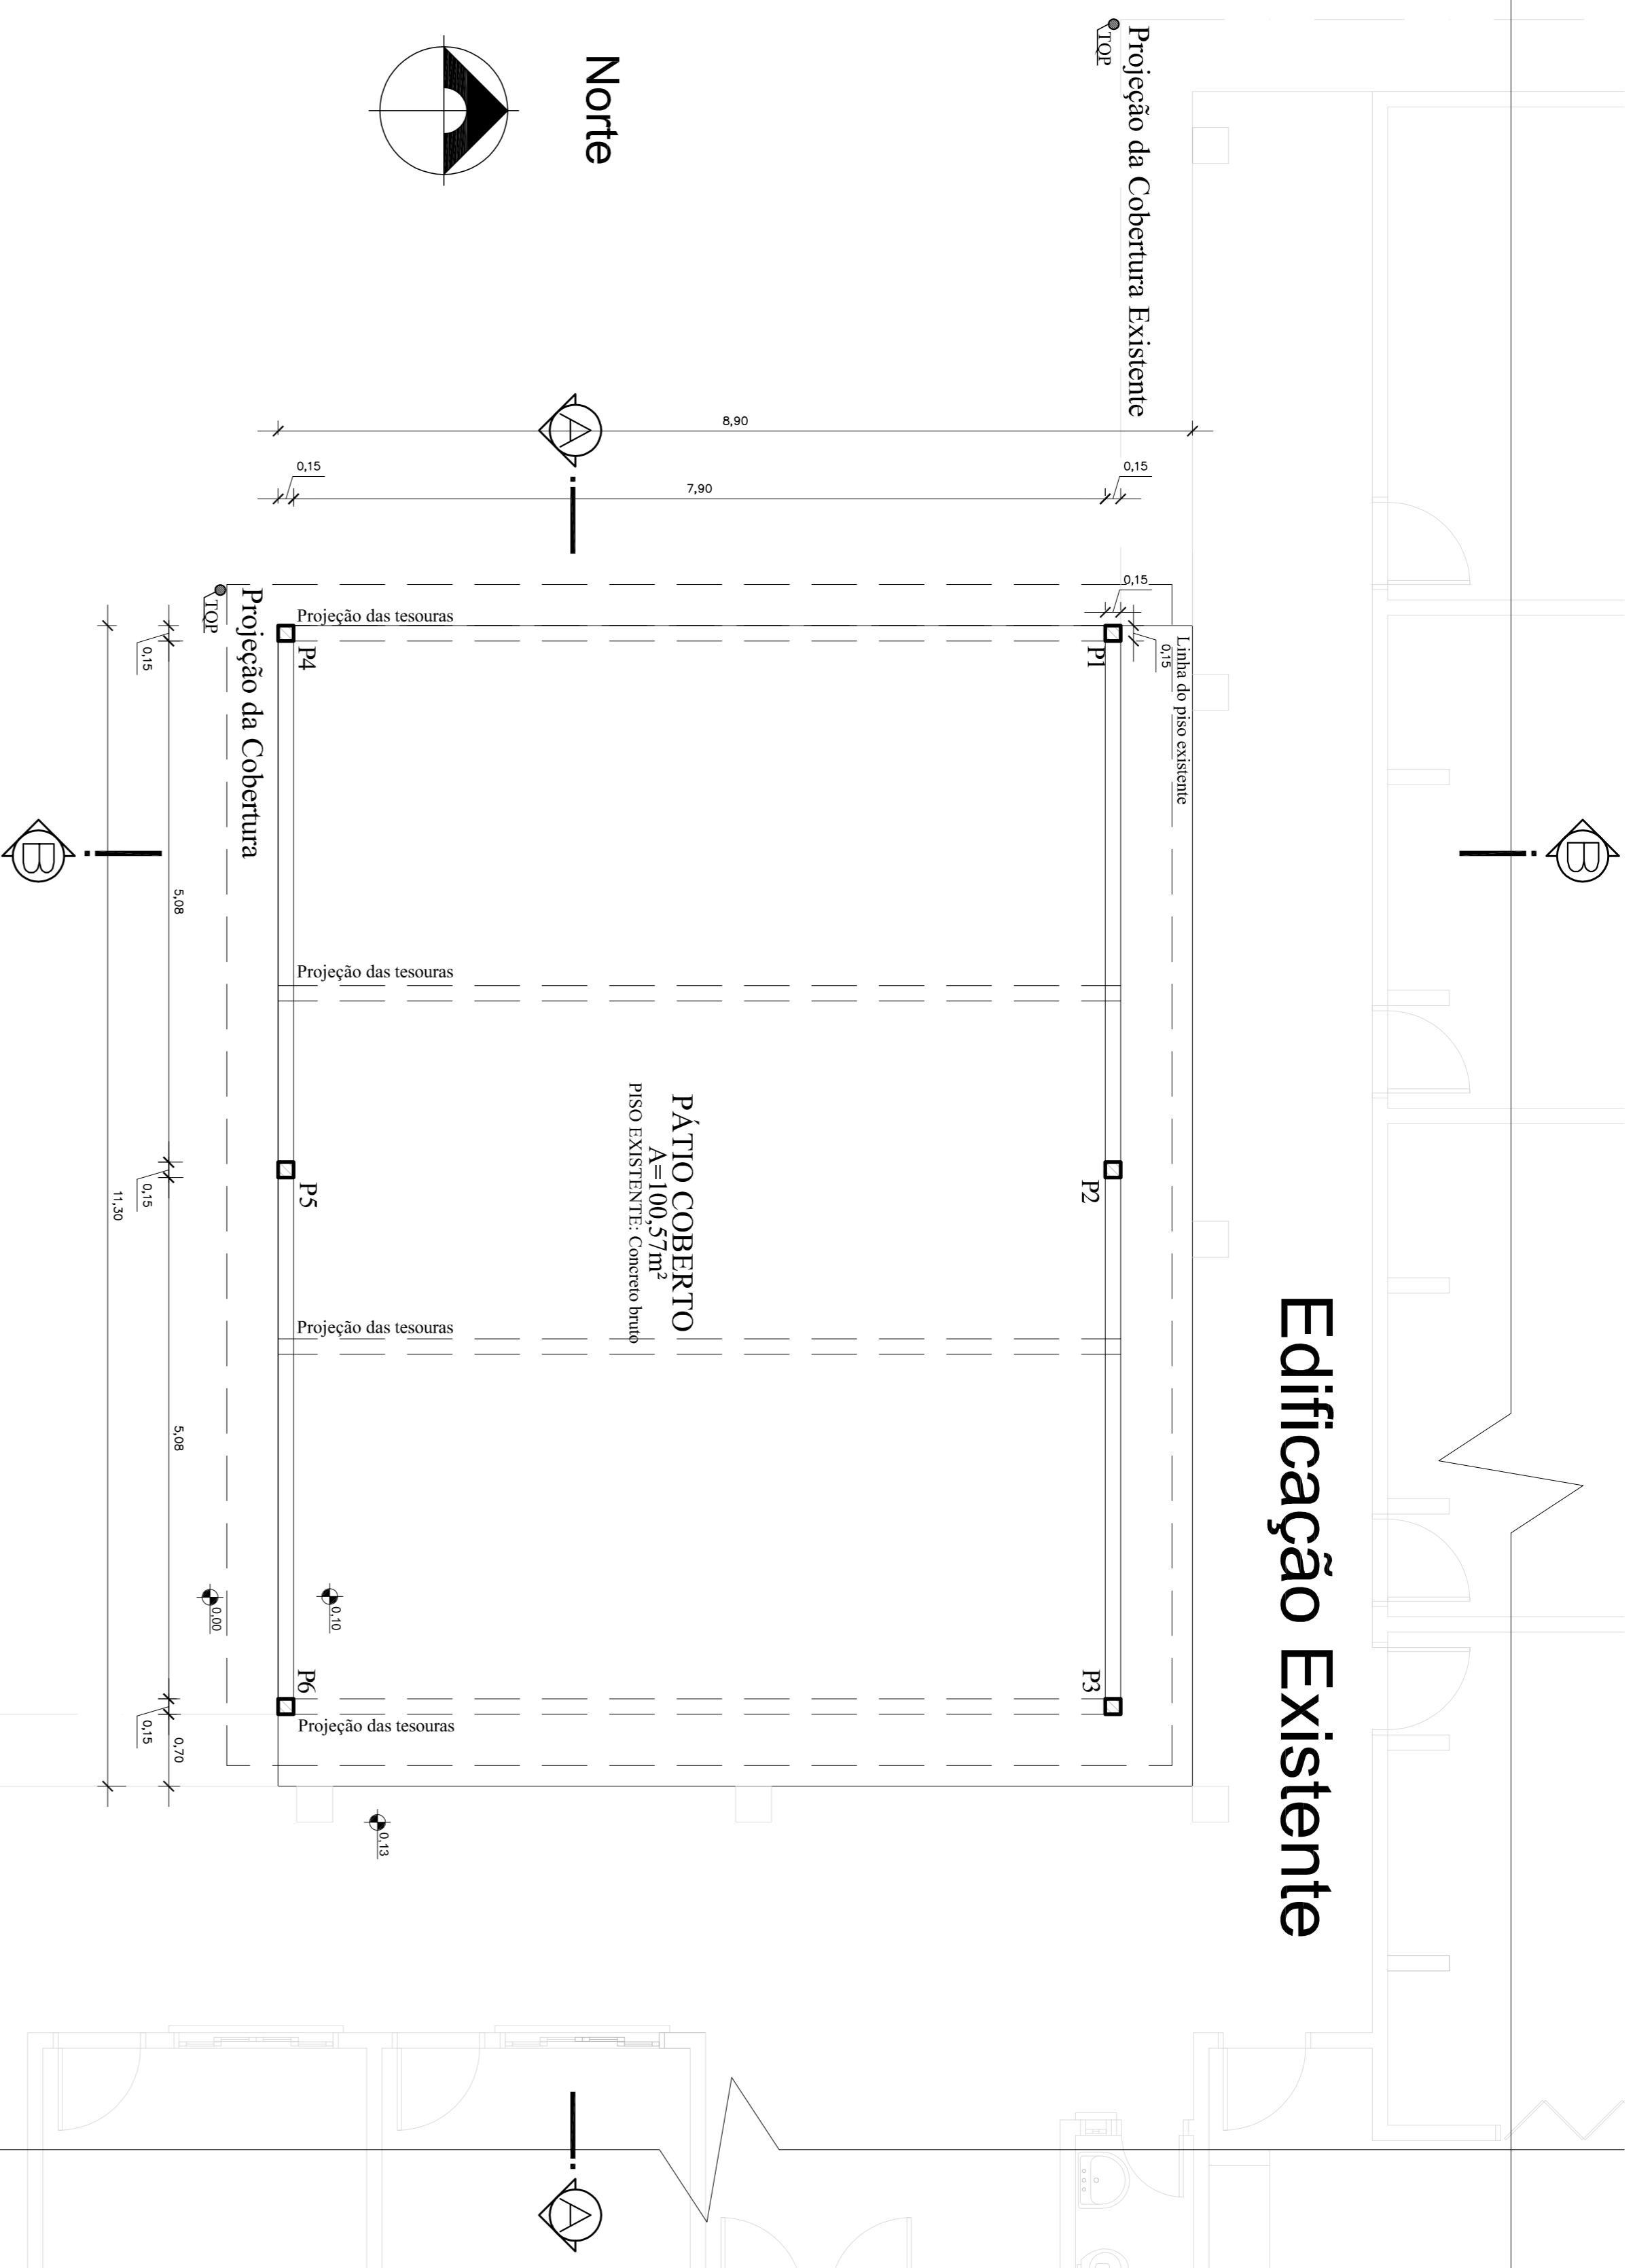


Edificação Existente

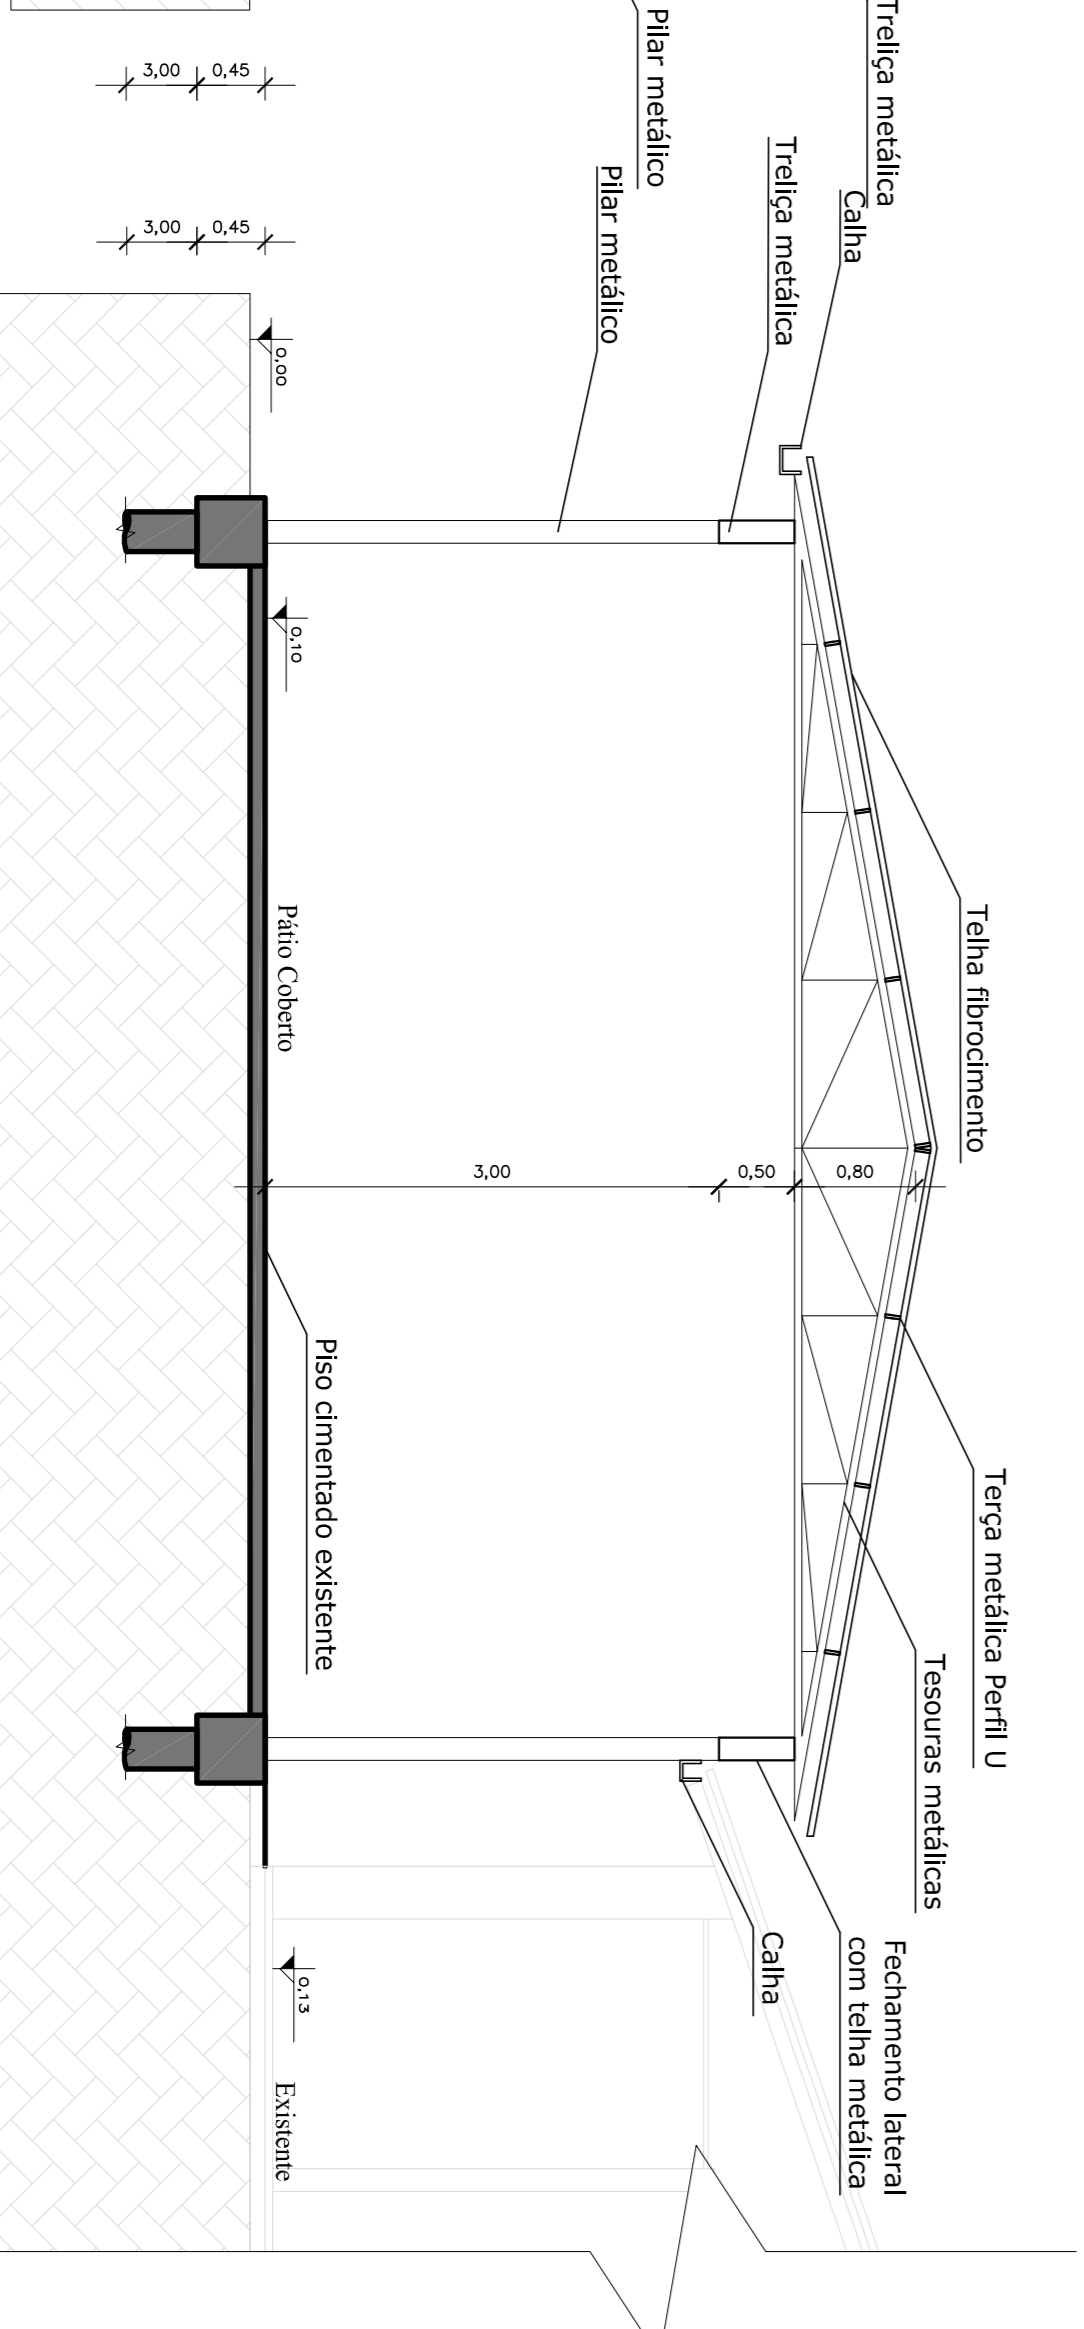

PLANTA BAIXA

Escala 1:50
Área: 100,57m²

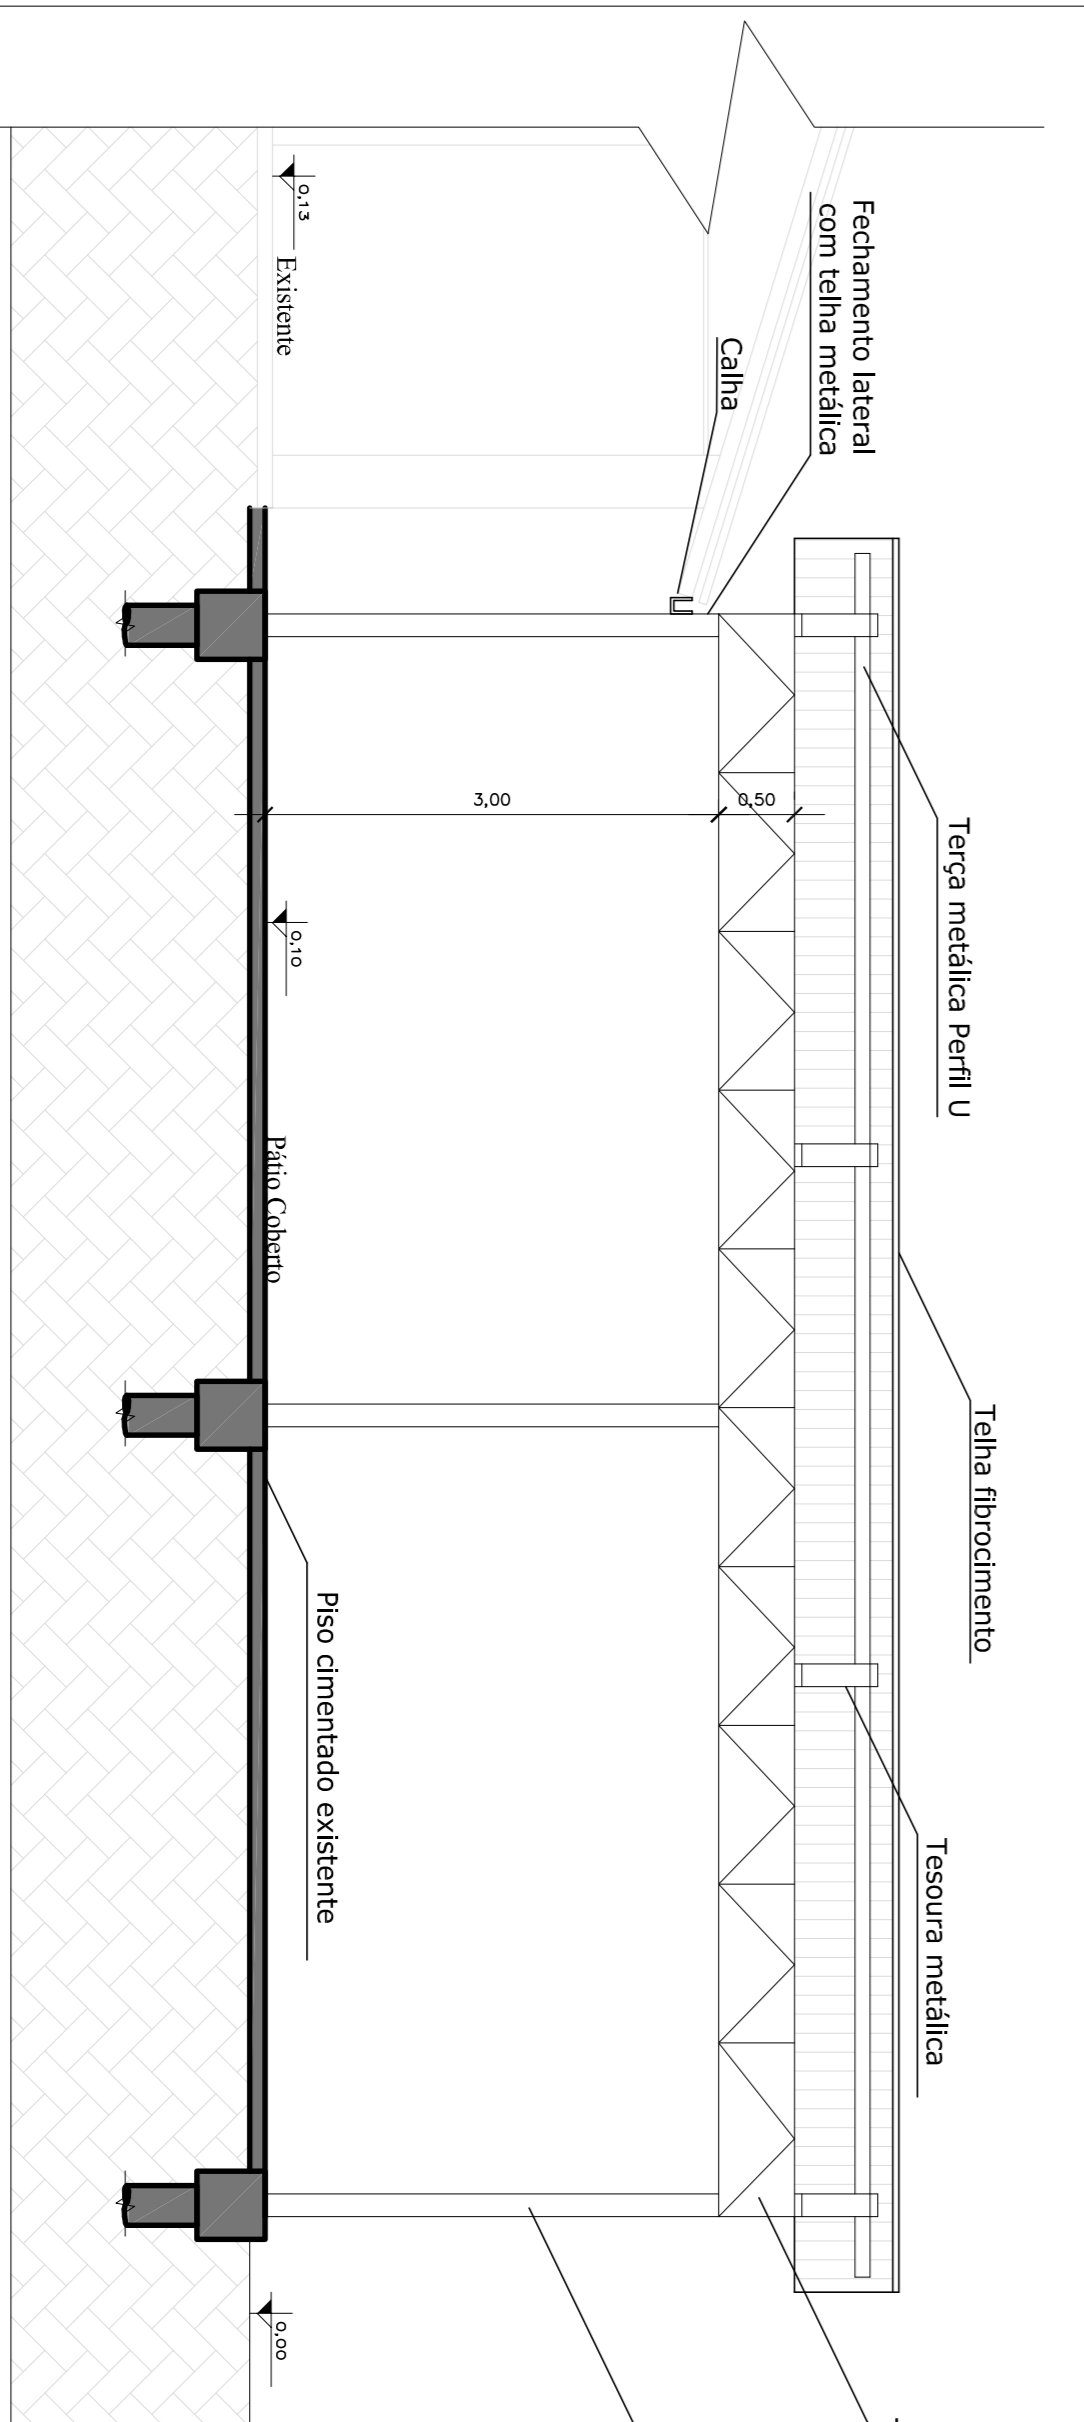


CORTE AA

Escala 1:50

CORTE BB

Escala 1:50

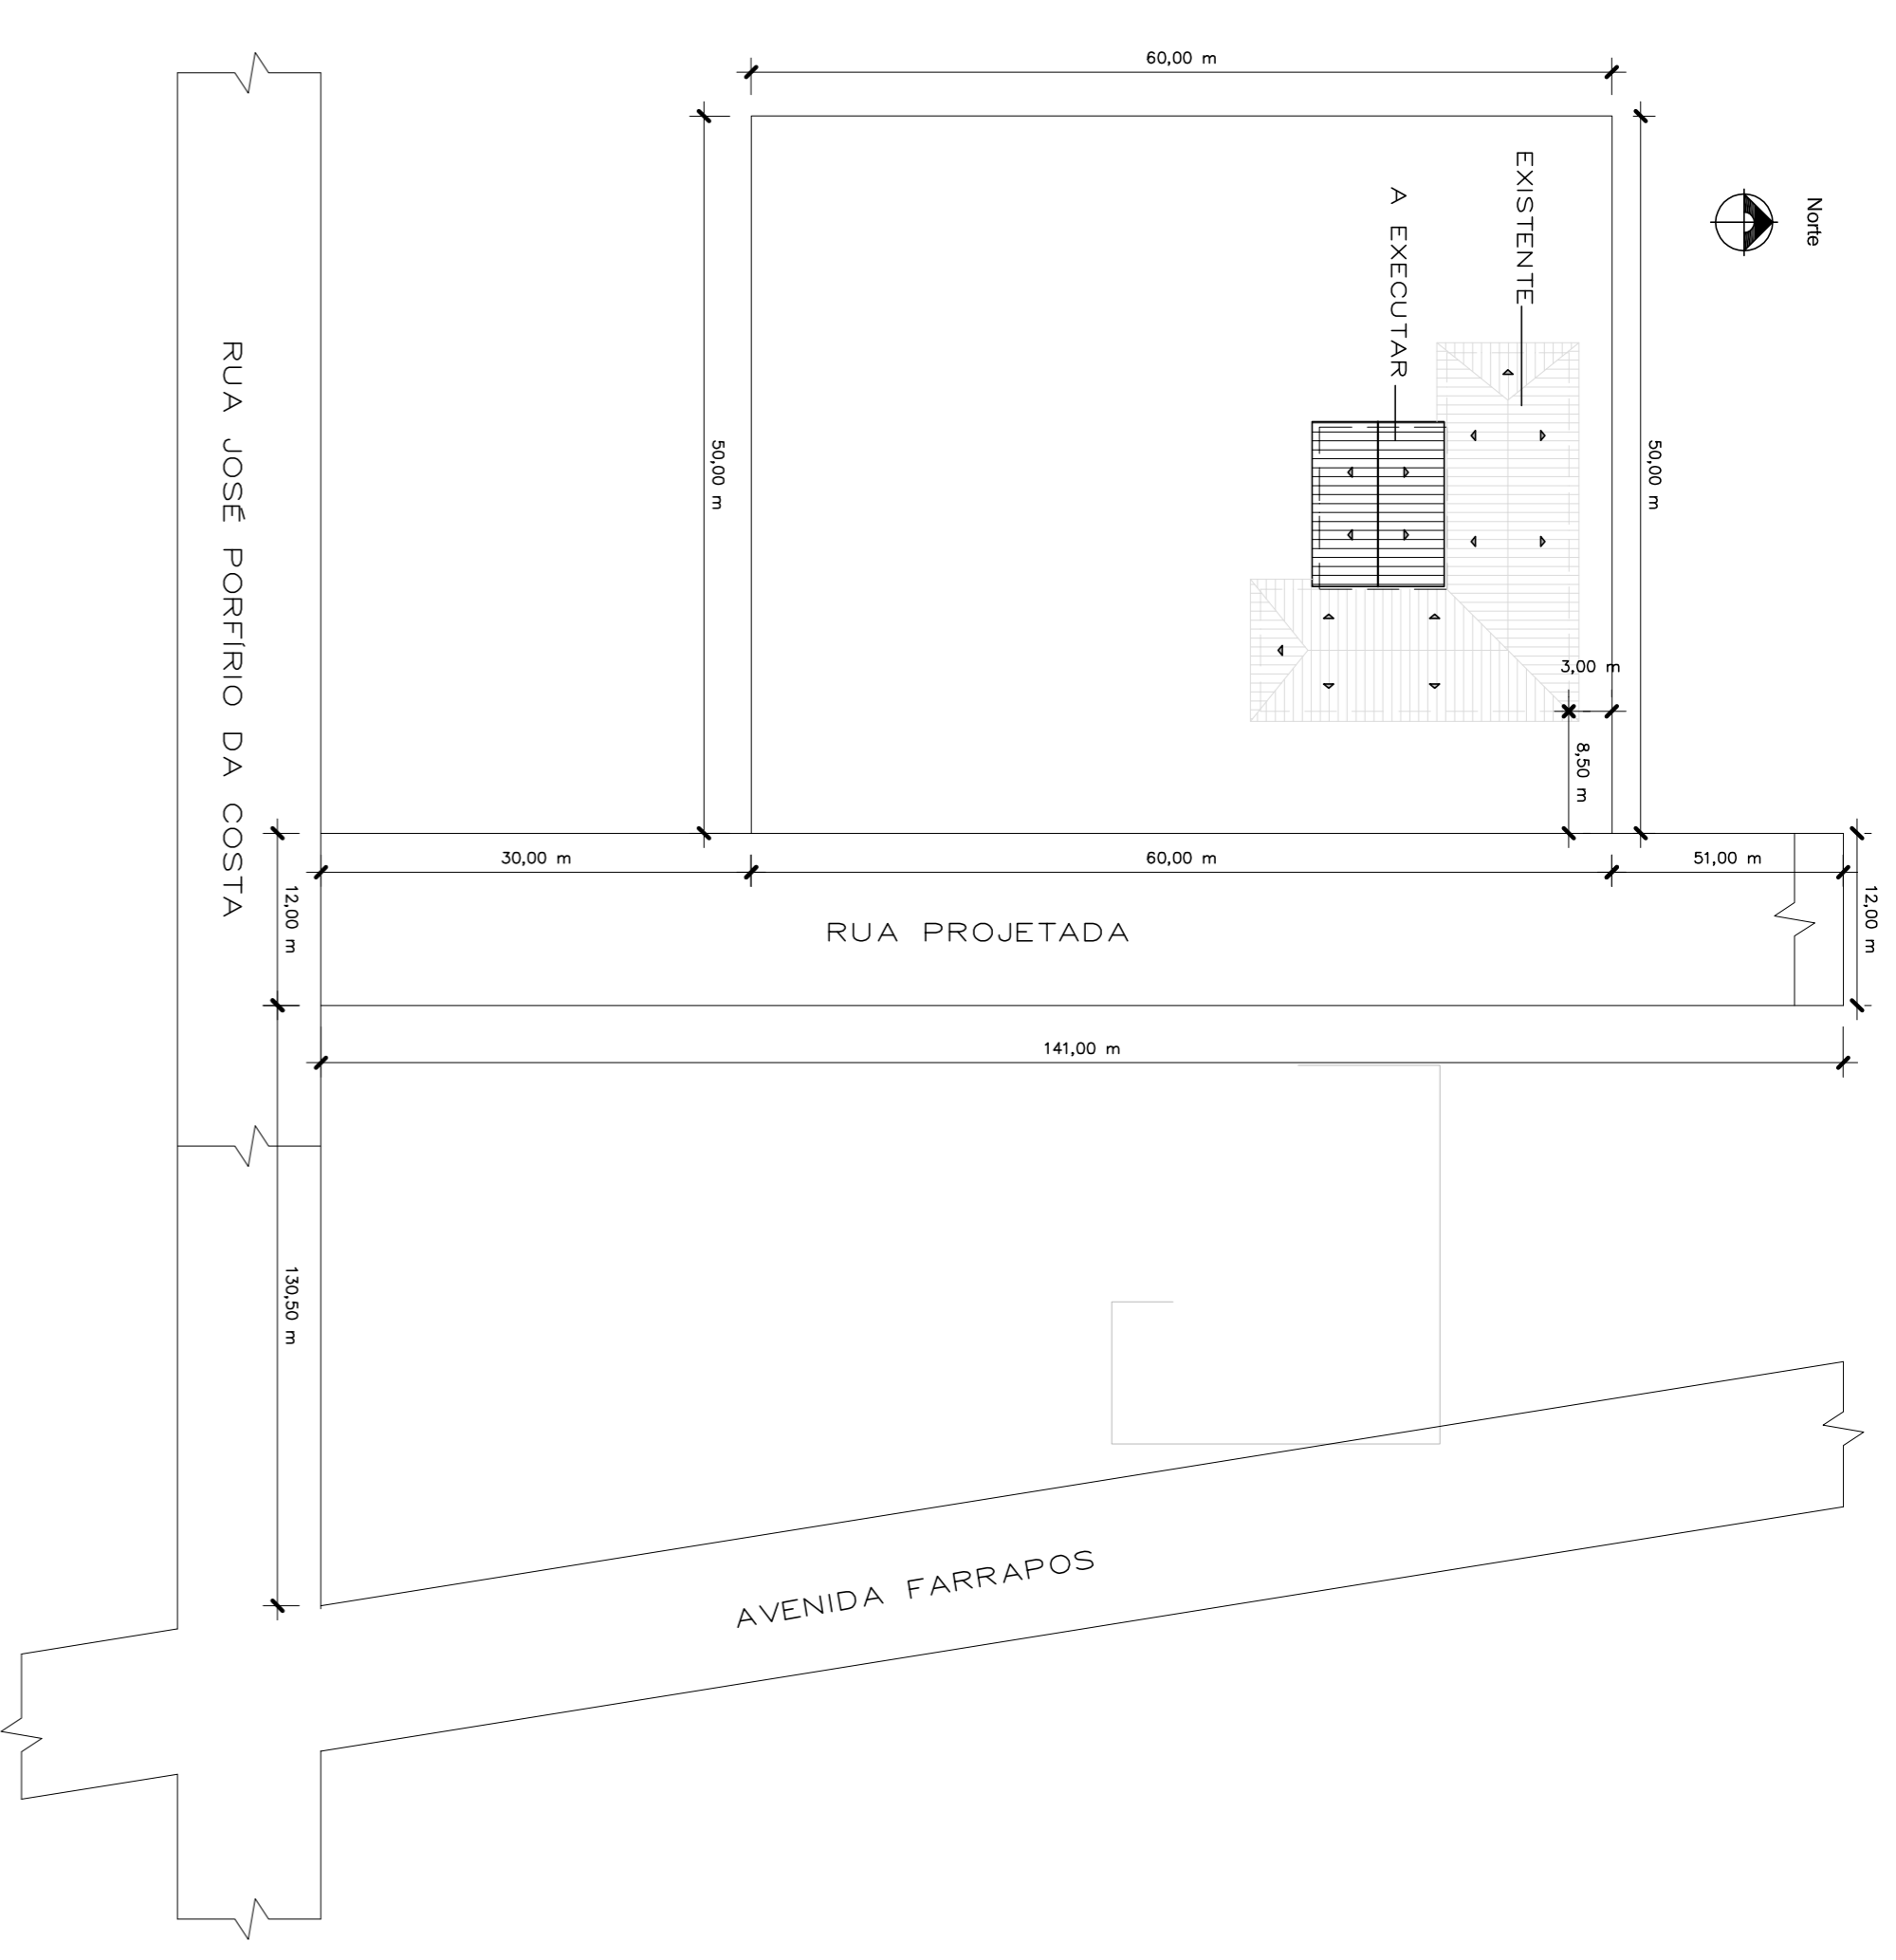

SITUAÇÃO E LOCALIZAÇÃO

Escala 1:500

| | | | | | |
|--|--|---|--|---------------------------------|--|
| <p>OPERA/SERVIÇO: COBERTURA METÁLICA DA EMEI SÃO JOSÉ</p> | | <p>PROPRIETÁRIO: Prefeitura Municipal de Taquari</p> | | <p>FRANQUIA N.º: 1 / 2</p> | |
| <p>ENDEREÇO: Rua José Porfírio da Costa, S/N - Bairro Léo Alvim Faver - Taquari/RS</p> | | <p>RESPONSÁVEL TÉCNICO: Sérgio V. Naschong - Engenheiro Civil - CREA RS 152.282</p> | | <p>INDICADA: 02/01/2020</p> | |
| <p>DESCRIÇÃO: Situação e Localização, Planta Baixa, Cortes AA e BB</p> | | <p>PROJETADO: Giovana Mulneri</p> | | <p>REVISÃO: -</p> | |
| <p>ESCALA</p> | | <p>DATA</p> | | <p>REVISÃO</p> | |