
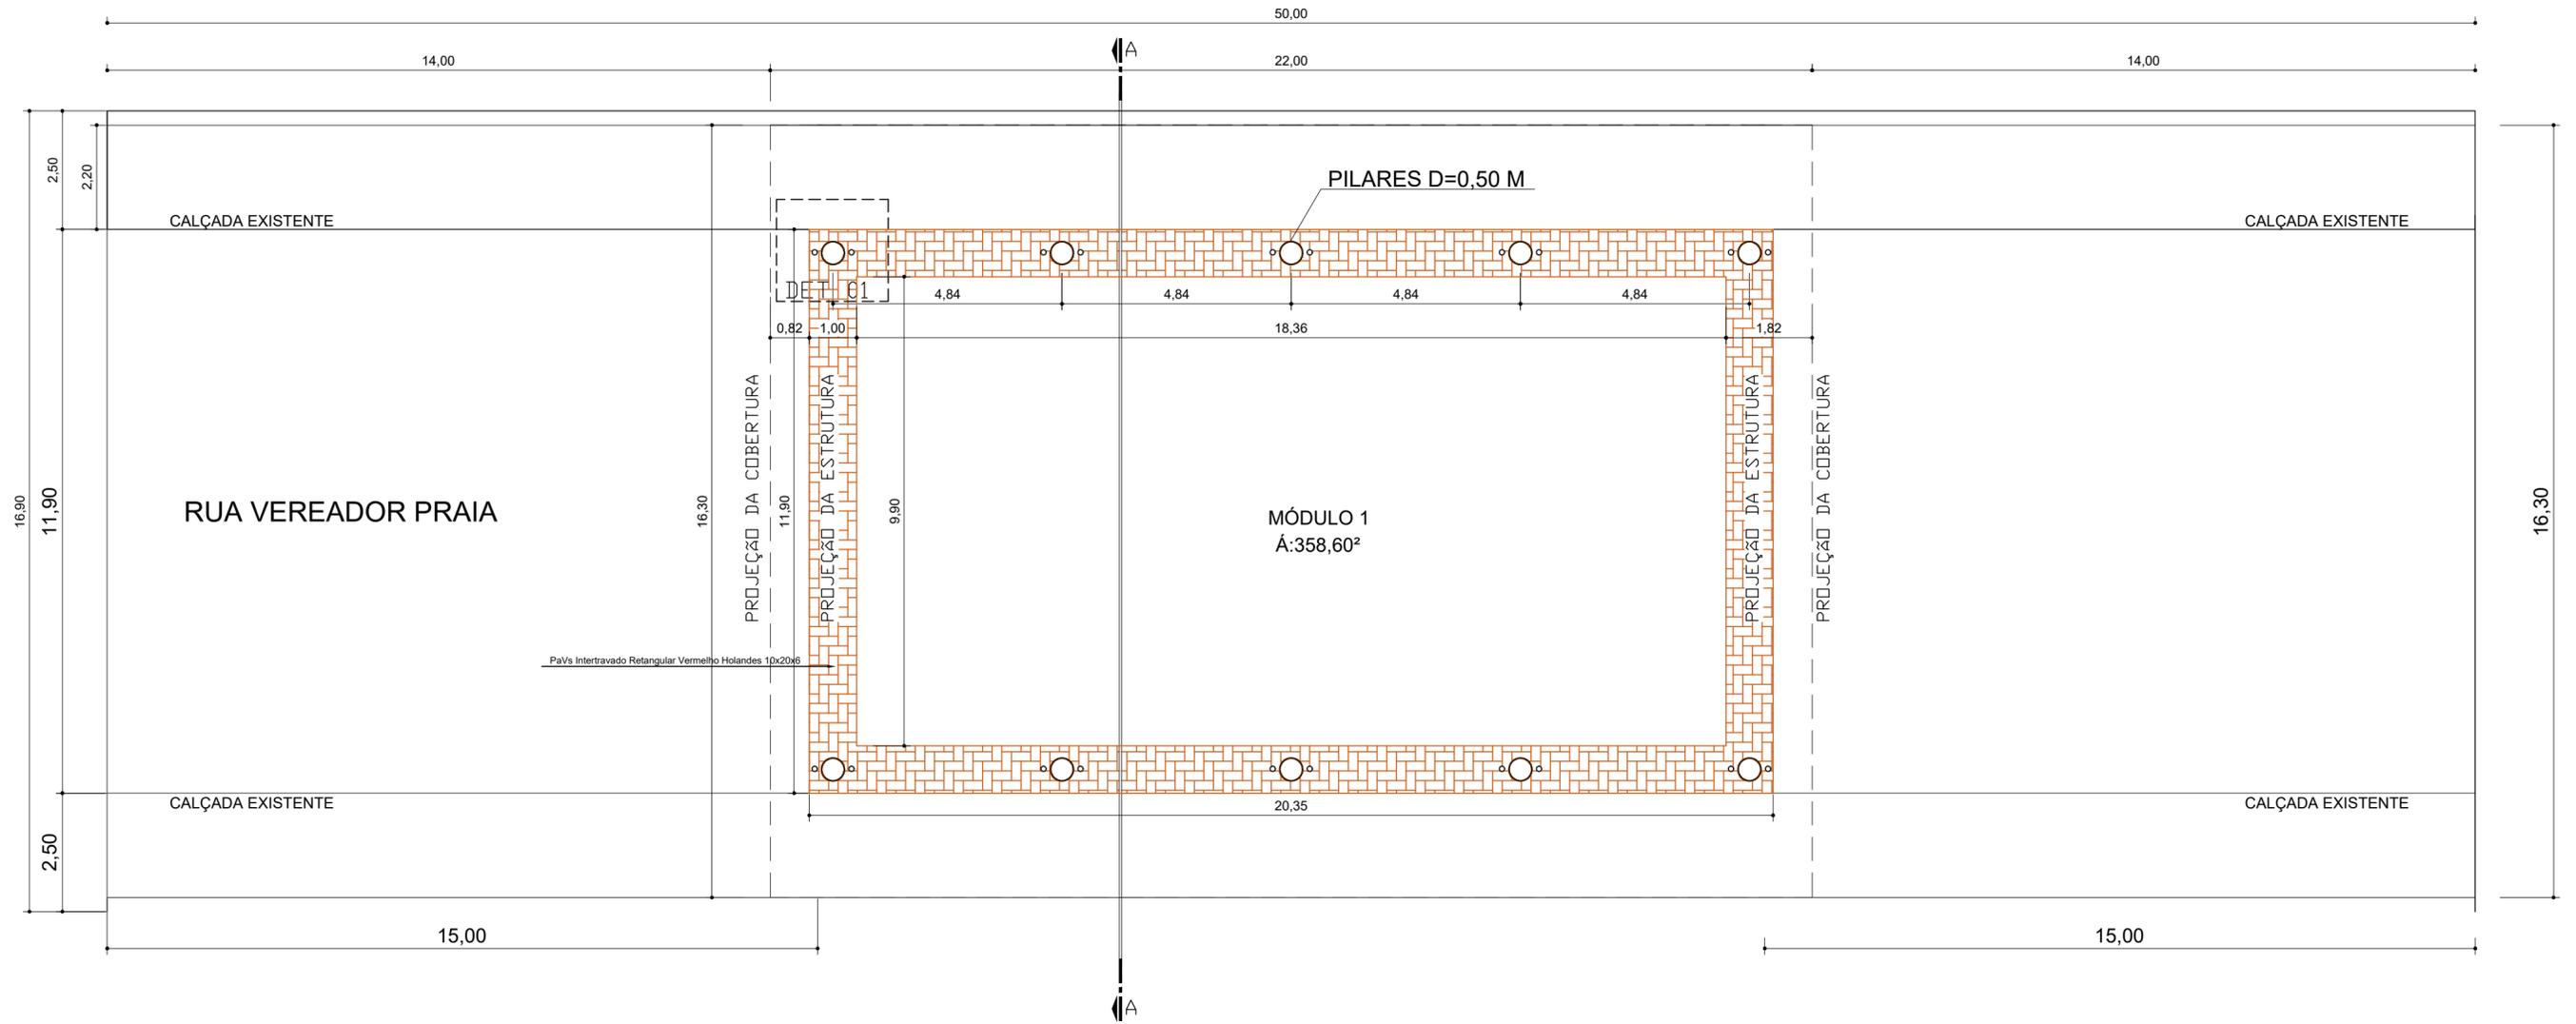


DI TELECOMUNICAÇÕES

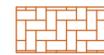


LEGENDA:

-  PISO INTERTRAVADO COLORIDO
-  PROJEÇÃO COBERTURA
-  PILARES DE C.A D=0,50M

LEBES

DETALHE 01:

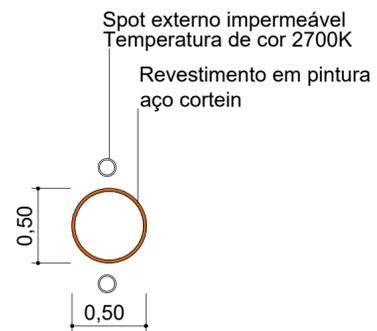

PLANTA BAIXA TÉRREO
ÁREA TOTAL: 358,60m²

Prefeitura Municipal de Taquari
Estado do Rio Grande do Sul

Fone: (51)3653-6200 (224) e-mail: planejamento@taquari.rs.com.br

Departamento de Engenharia & Arquitetura

Obra: Centro de Comercialização de Produtos Associados ao Turismo

Descrição: Planta Baixa

Endereço da obra: Rua Vereador Praia, S/N

Responsável projeto Arquitetônico
Arq. Ivete Kolling CAU A95392-0

Área: 358,60m²

Data:
Setembro/2019

Escala:
1/100

Prancha:
02-03