



# Edificação Existente

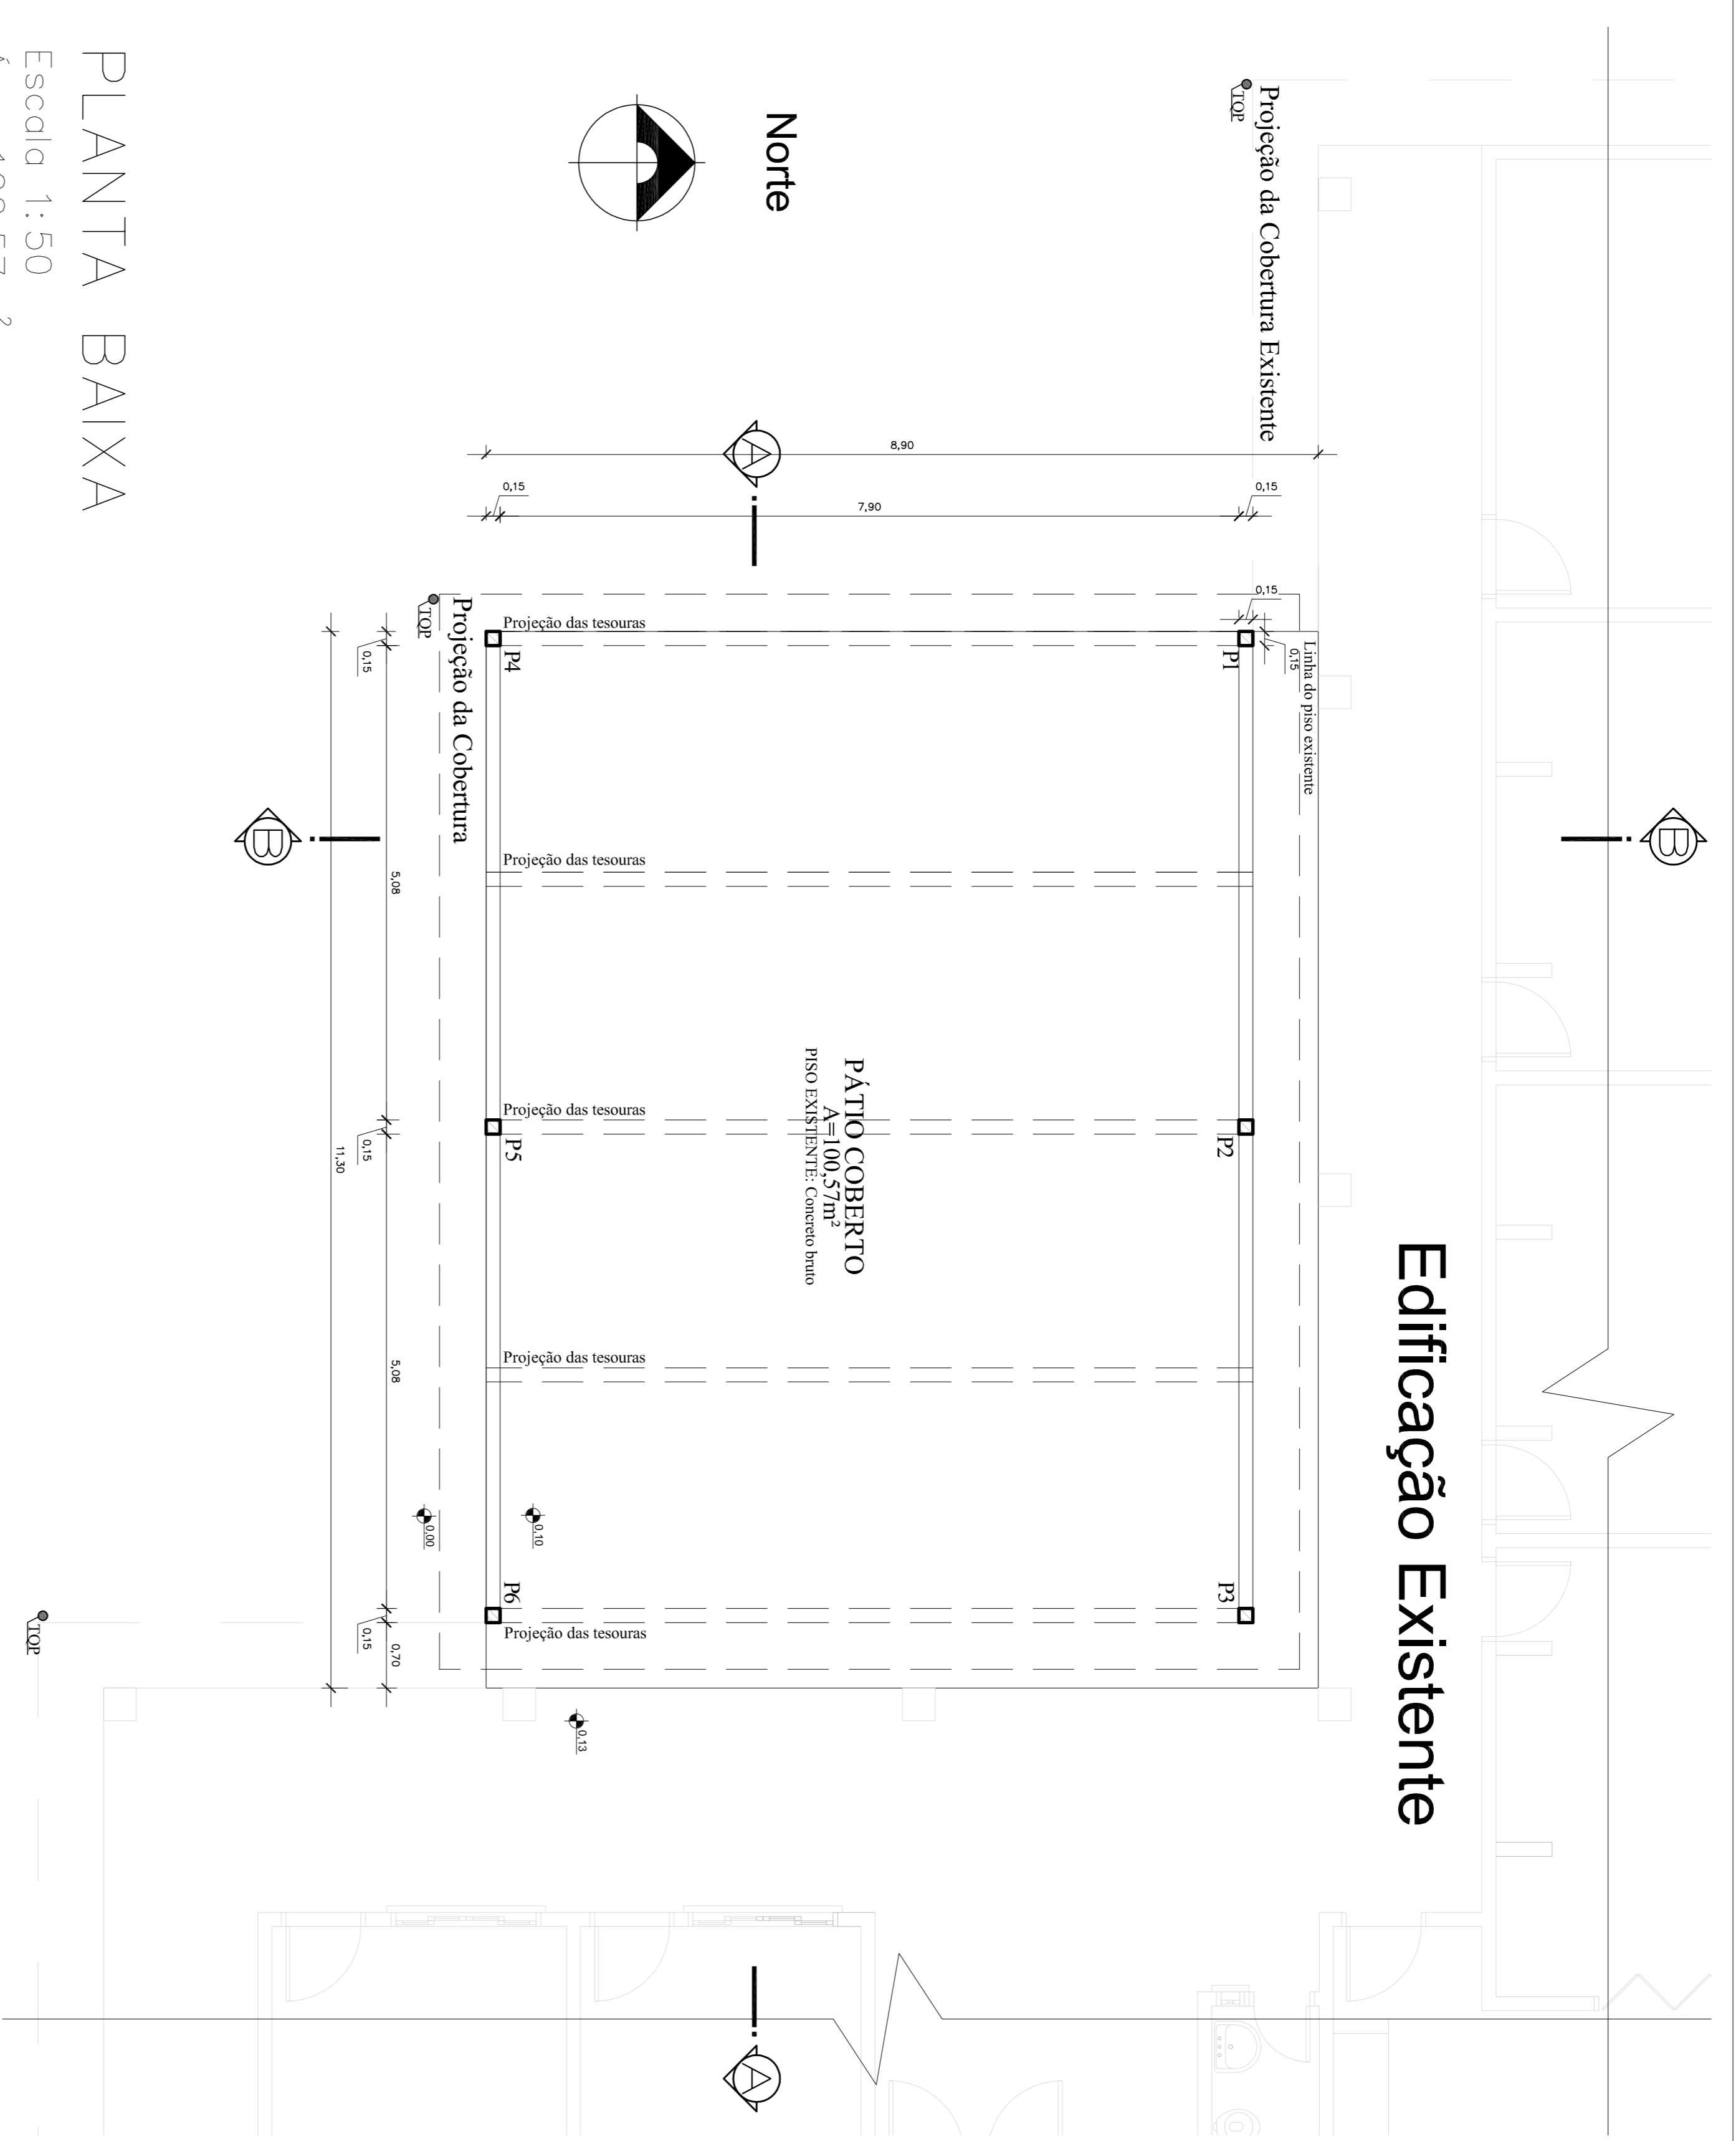


## PLANTA BAIXA

Escala 1:50  
Área: 100,57m<sup>2</sup>

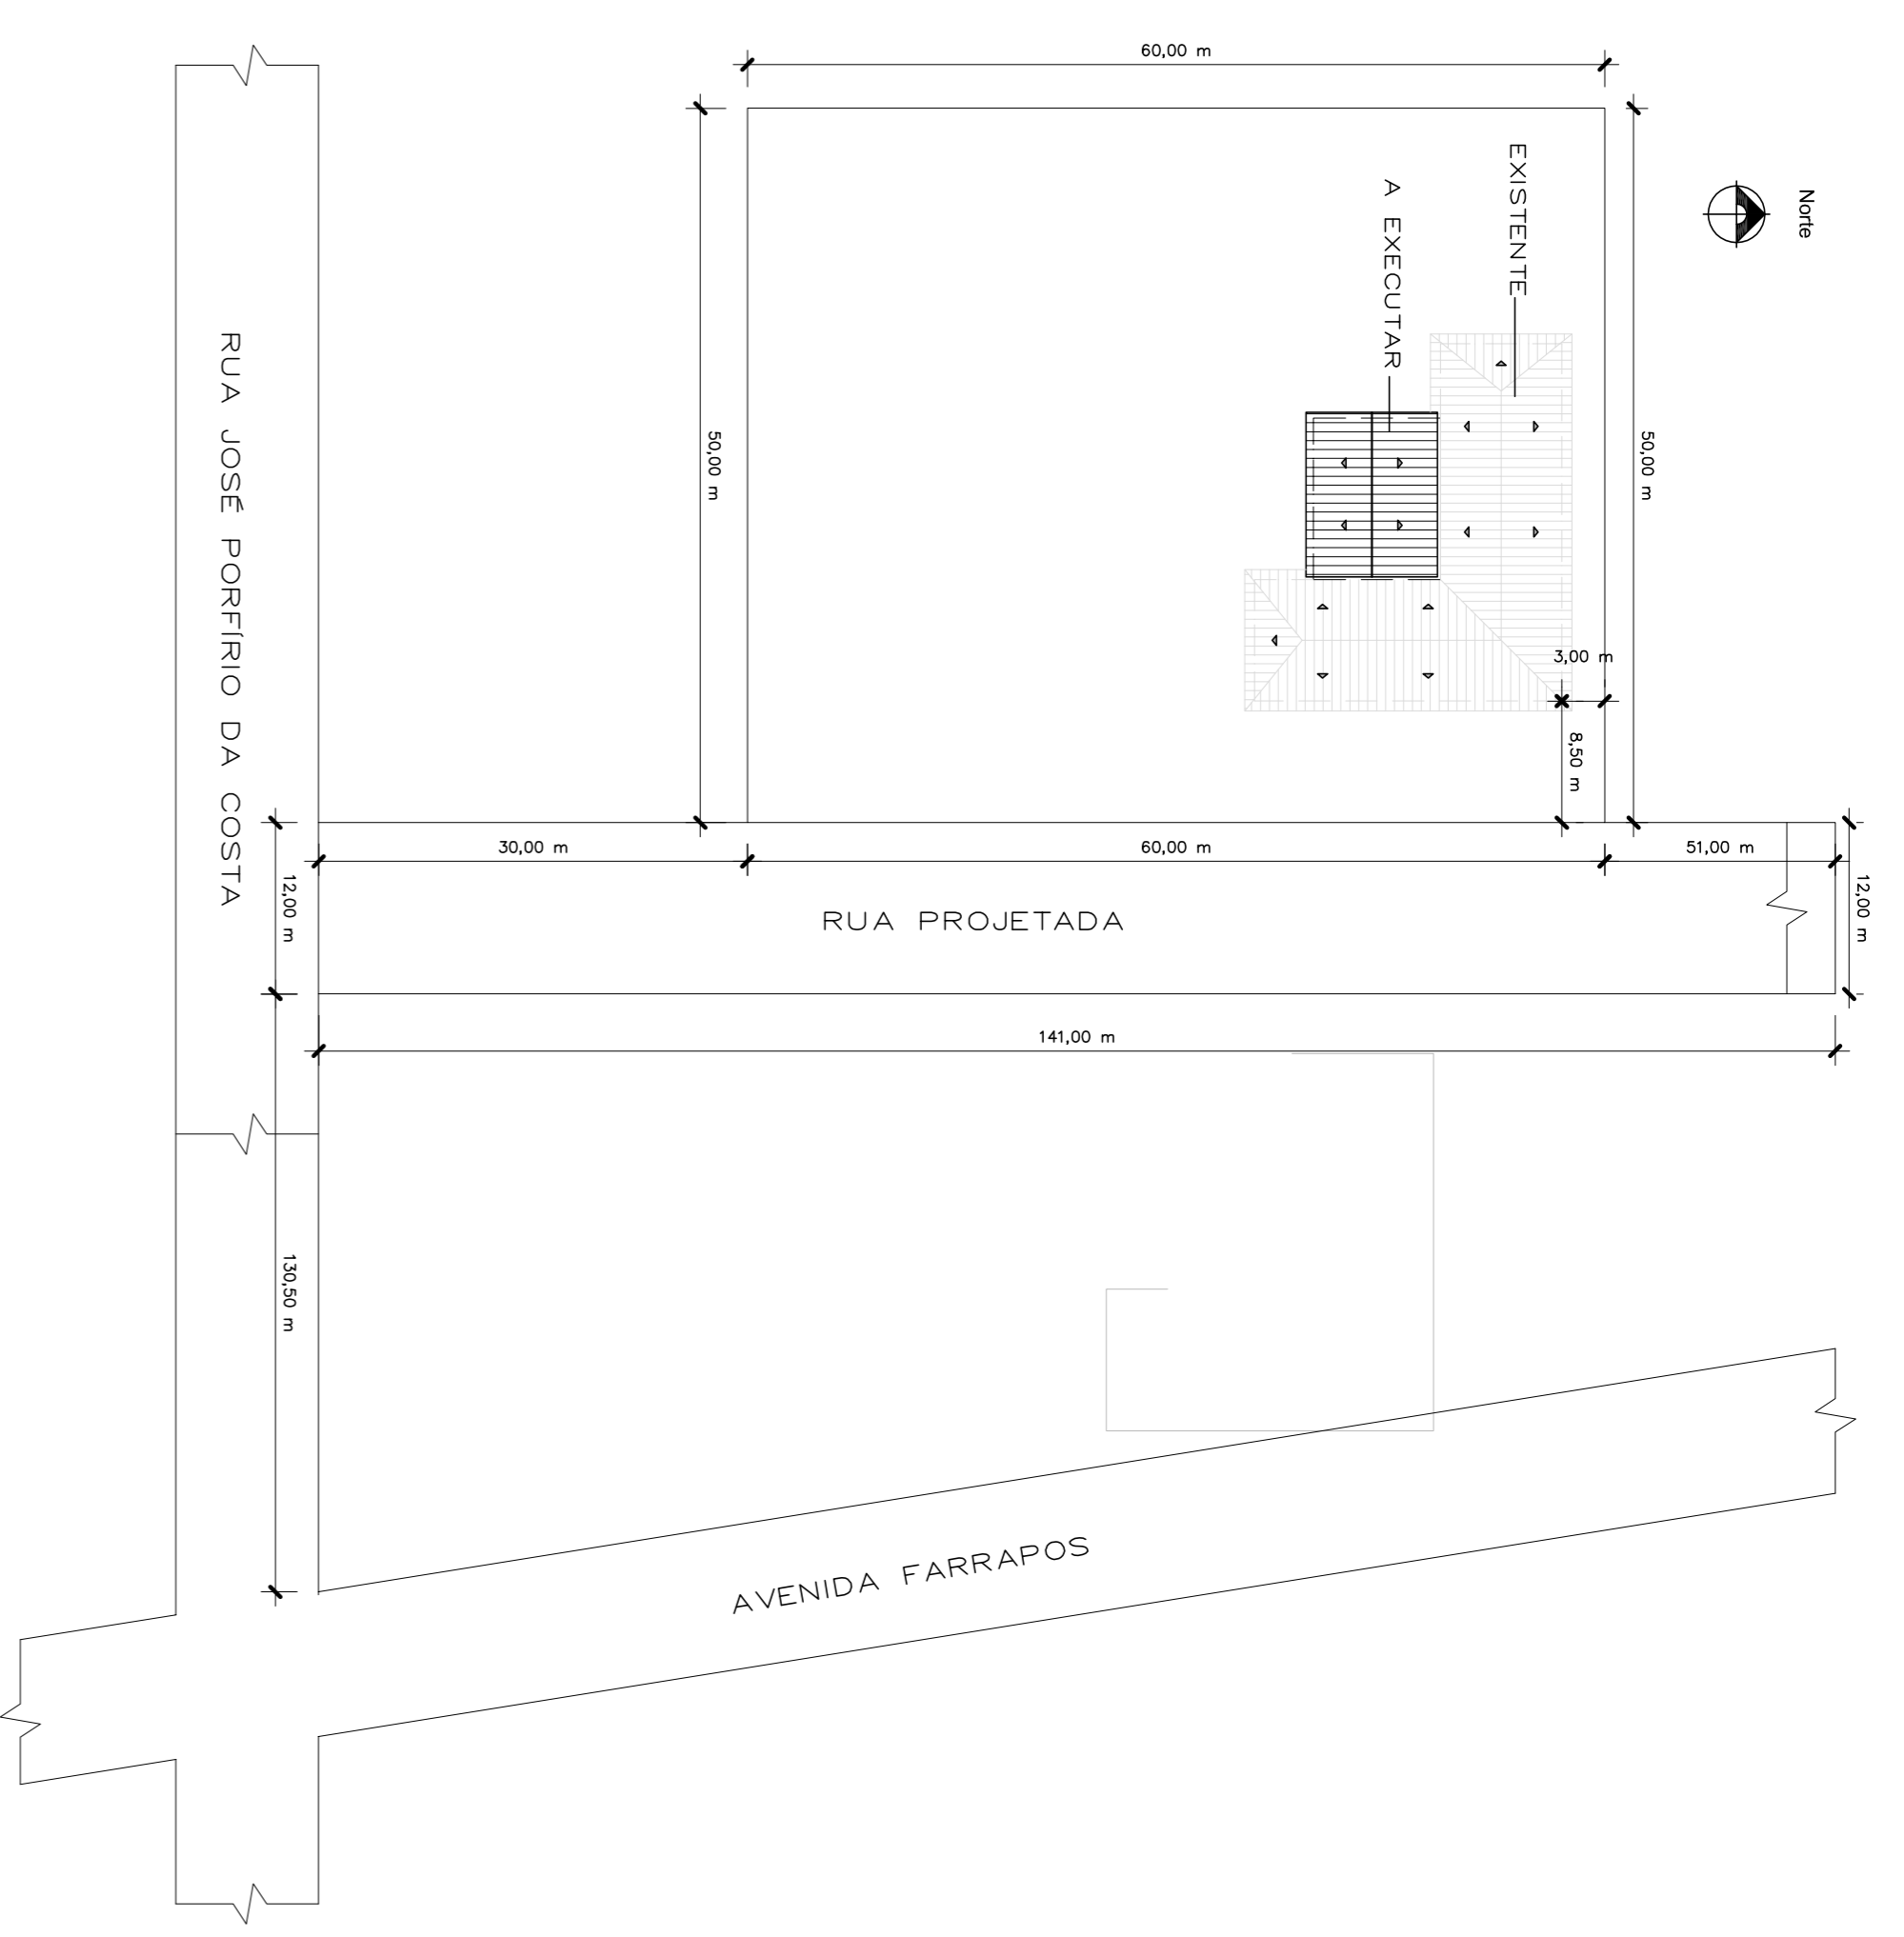

## SITUAÇÃO E LOCALIZAÇÃO

Escala 1:500

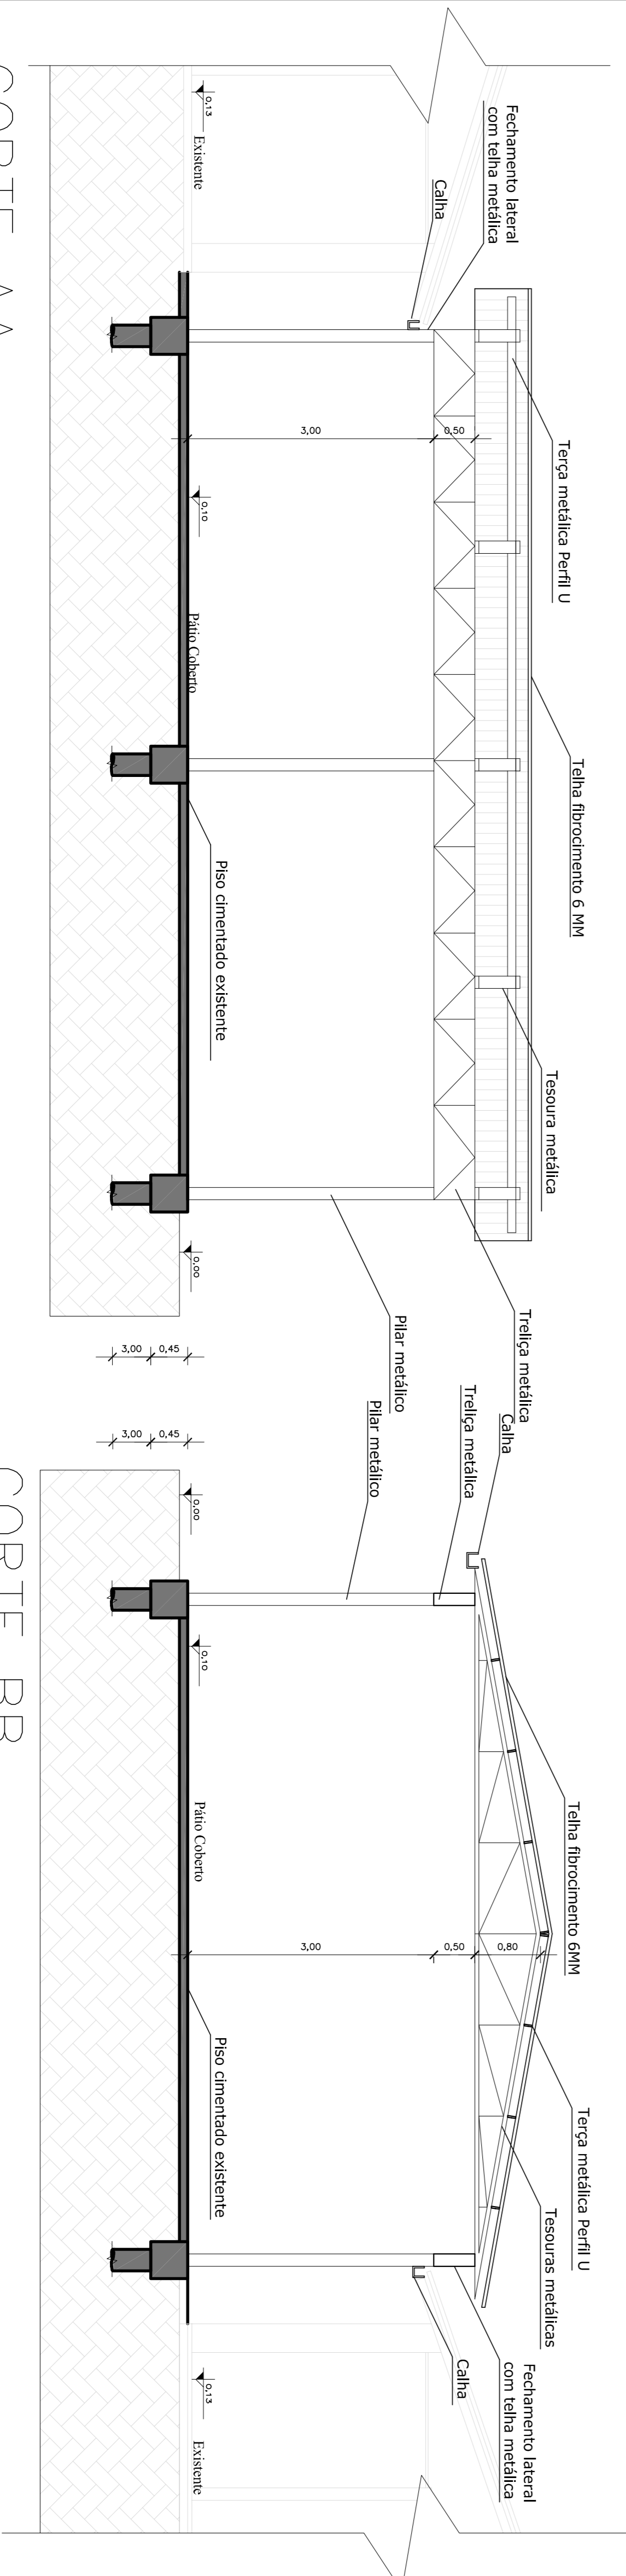

## CORTE AA

Escala 1:50

## CORTE BB

Escala 1:50

<b>OBRA/SERVIÇO:</b> COBERTURA METÁLICA DA EMEI SÃO JOSÉ	
<b>ENGENHEIRO:</b> Raul José Porfírio da Costa, S/N - Bairro Leo Alvim Faria - Taboão/RS	<b>PROFISSEÃO:</b> Engenharia Civil - CREA RS 152.282
<b>DESCRIÇÃO:</b> Situação e Localização, Planta Baixa, Cortes AA e BB	<b>PROFISSEÃO:</b> Engenharia Civil - CREA RS 152.282
<b>PROPRIETÁRIO:</b> Prefeitura Municipal de Taboão	<b>PROFISSEÃO:</b> Engenharia Civil - CREA RS 152.282
<b>RESPONSÁVEL TÉCNICO:</b> Giovana Mulineri	<b>PROFISSEÃO:</b> Engenharia Civil - CREA RS 152.282
Selo de V. Nascimeng - Engenheiro Civil - CREA RS 152.282	03/08/2020
Indicado ESCALA	DATA
PRANCHA Nº	1/2
REVISÃO 02	DATA