


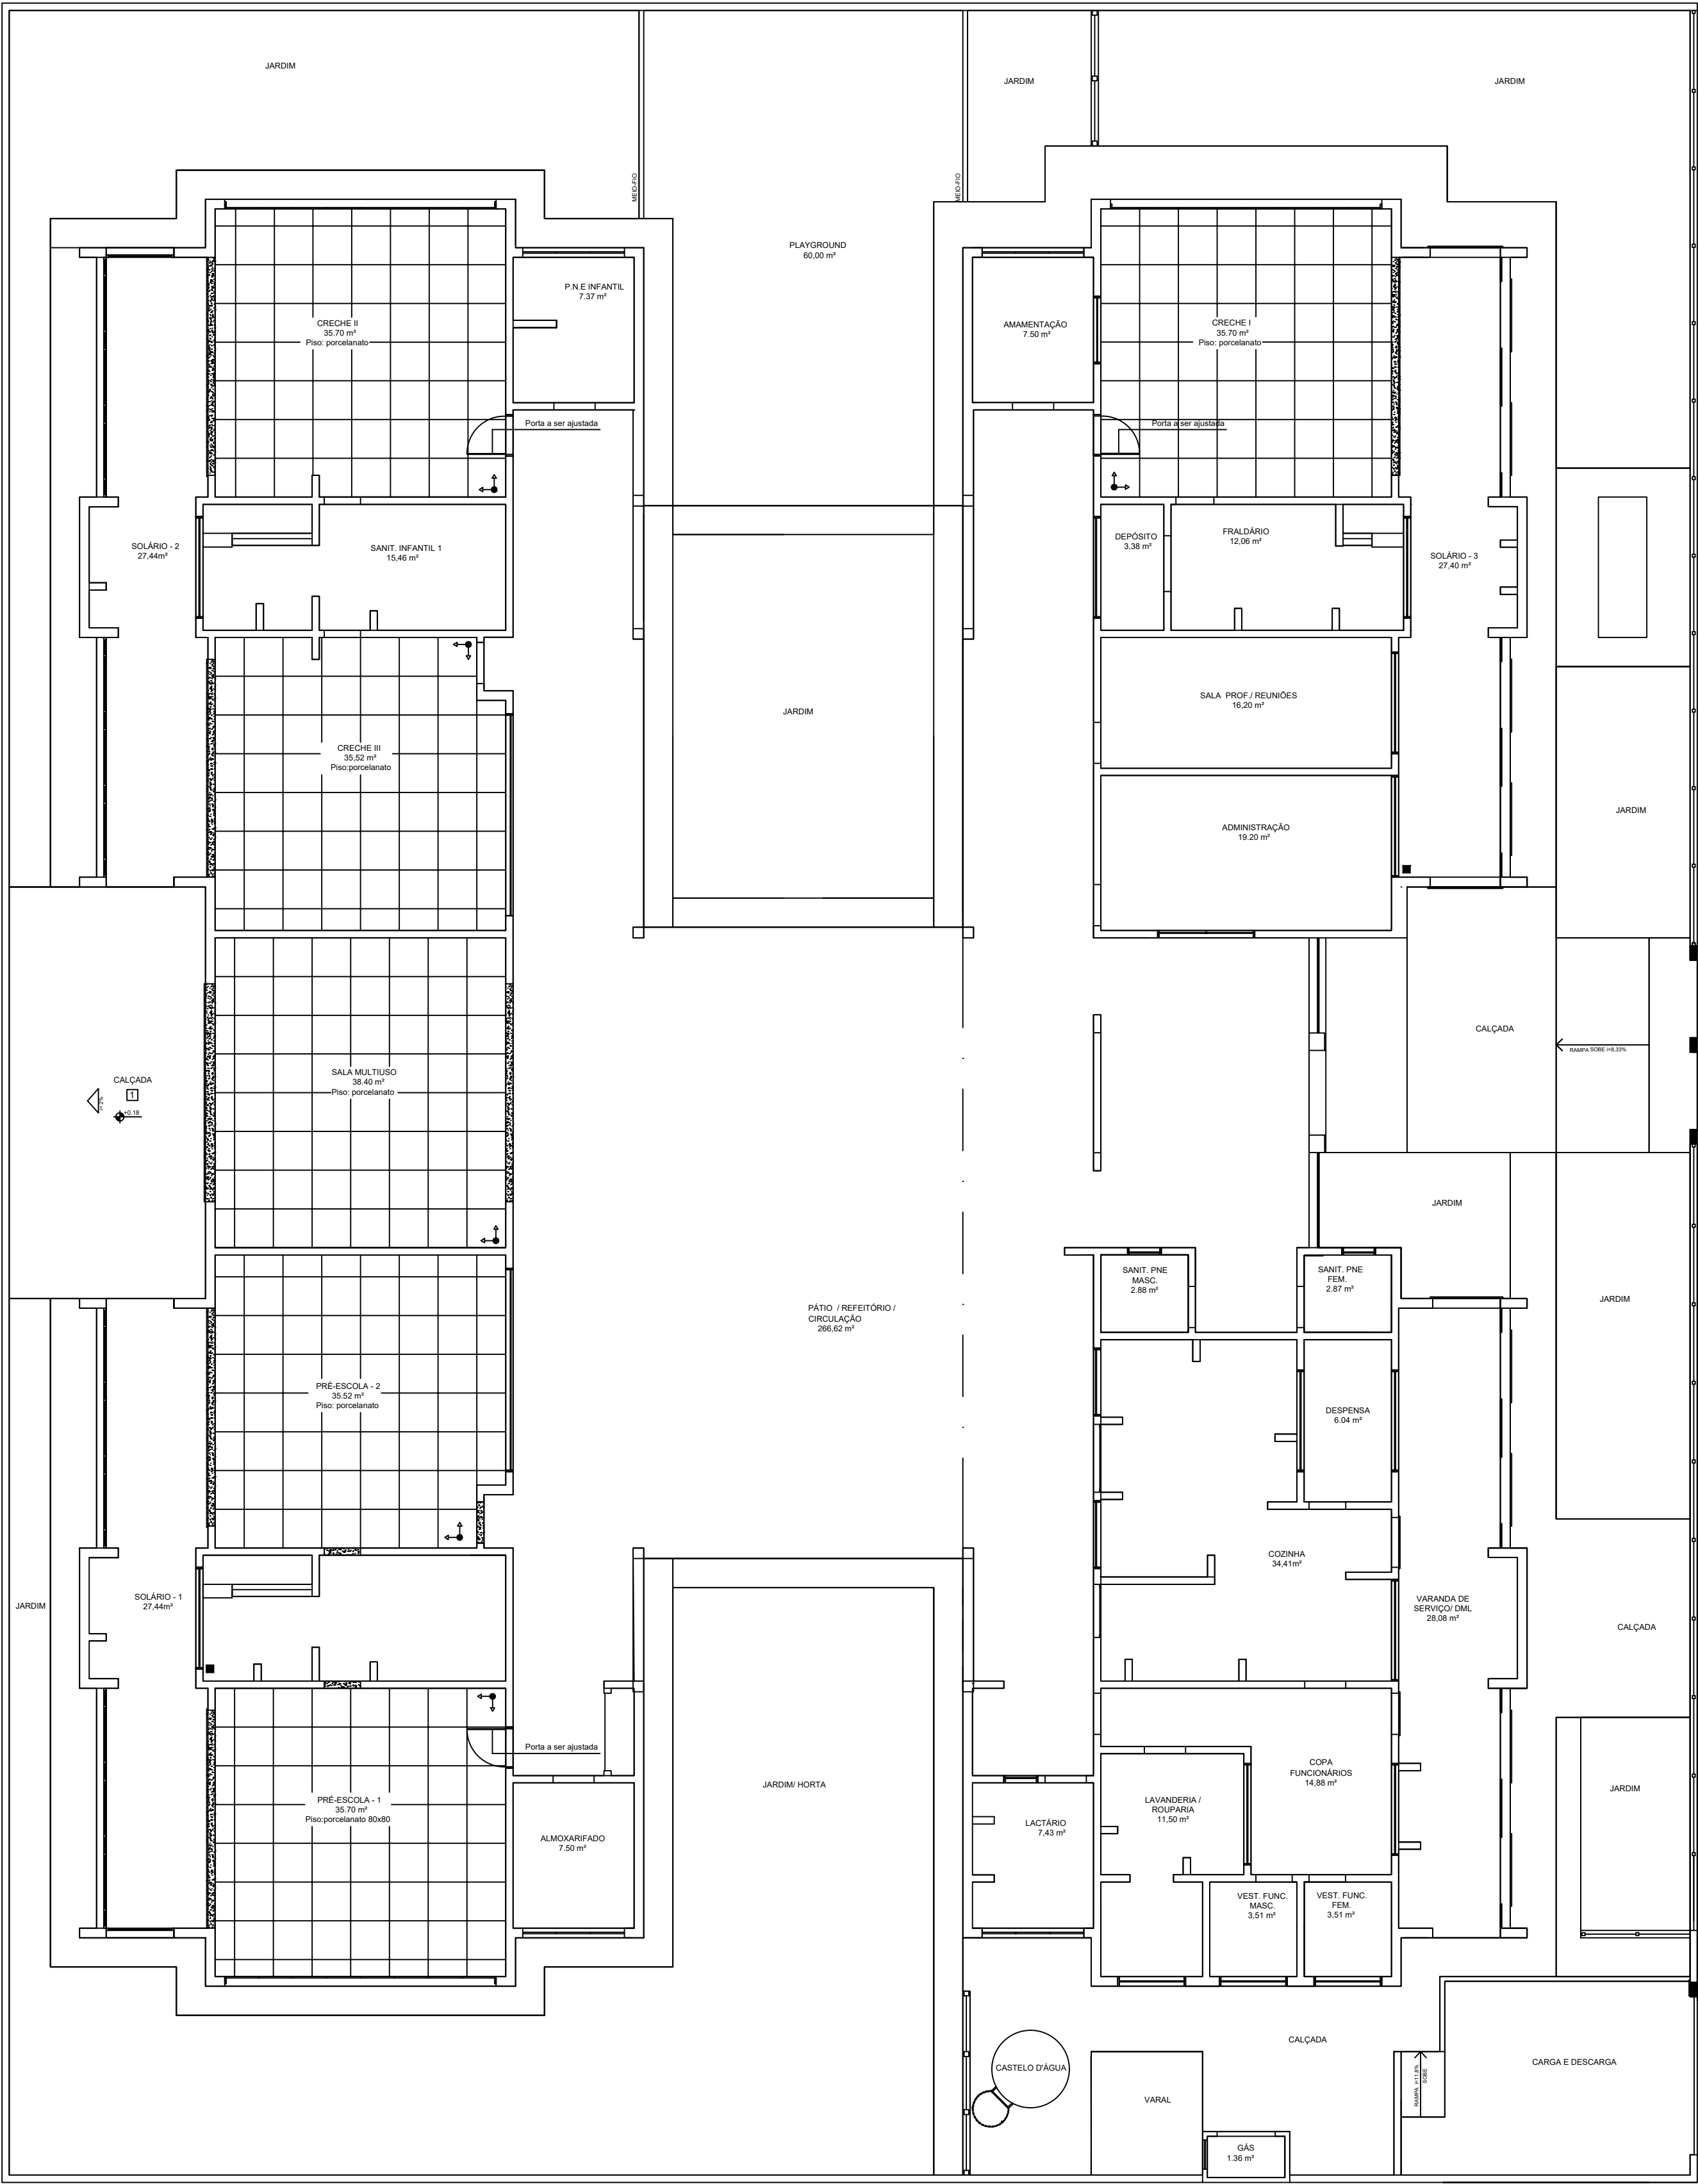

PLANTA BAIXA

ESCALA 1/100

OBRA/SERVIÇO: Projeto Arquitetônico - Planta Baixa			
ENDEREÇO: Rua Professo Carolina Alvim, Taquari/RS			
TÍTULO: Proinfância - Tipo 2 - Léo Alvim Faller			
	PROPRIETÁRIO: MUNICÍPIO DE TAQUARI - André Luis Barcellos Brito		PRANCHA Nº: ARQ 01/01
	RESPONSÁVEL TÉCNICO PELO PROJETO FLÁVIO DE ANDRADE- ENG.CIVIL e ENG.DE SEGURANÇA- CREA111.653		
216,54 m² ÁREA	1/100 ESCALA	Abril/2025 DATA	0 REVISÃO