


Coordenadas (SIRGAS UTM):

Início:  
29°47'10.58"S  
51°52'10.29"O

Localização da obra ●

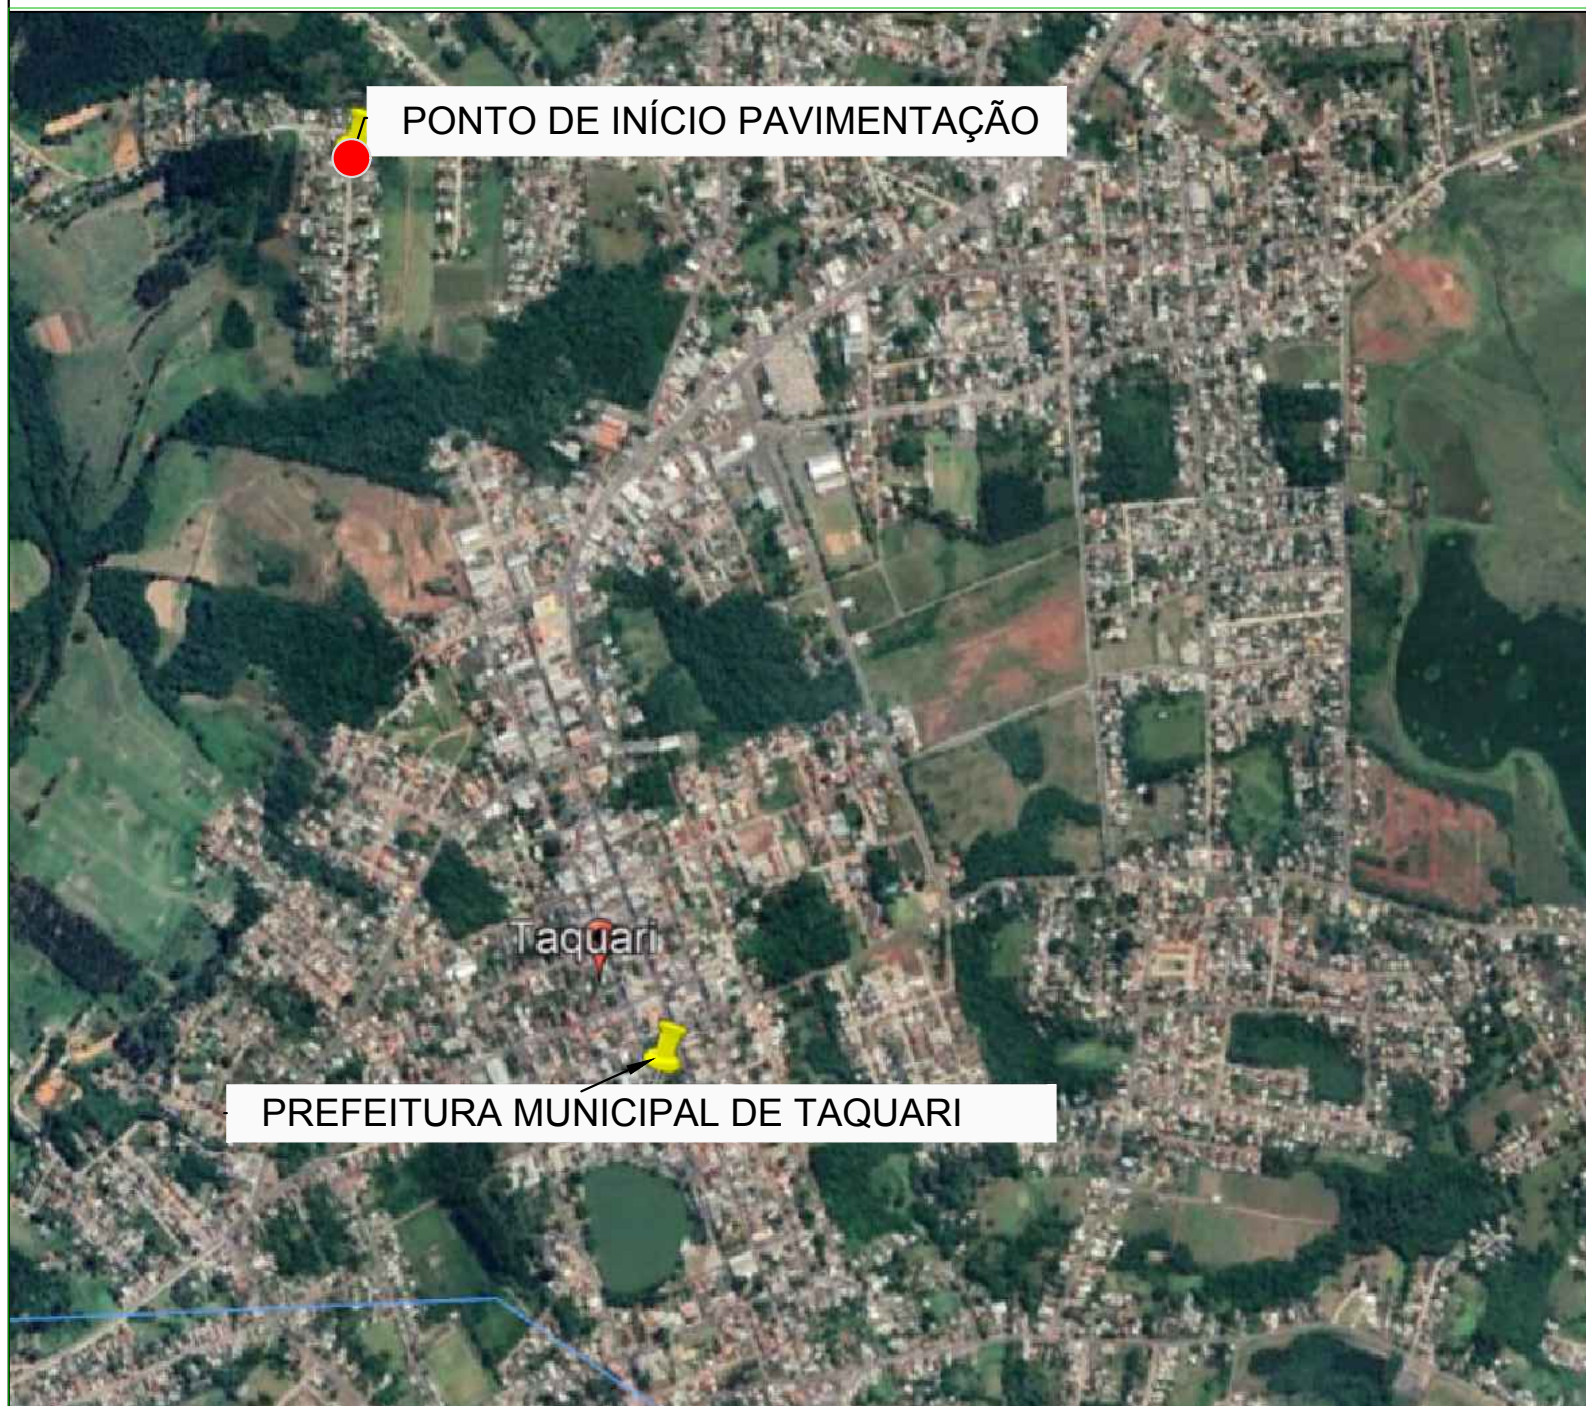

PLANTA DE SITUAÇÃO  
ESCALA: S/ ESCALA


Documento assinado digitalmente  
gov.br SAMIA PATRÍCIA DA SILVA OLIVEIRA  
Data: 23/03/2023 13:09:42-0300  
Verifique em <https://validar.itl.gov.br>


REVISÃO	DESCRIÇÃO	DATA	VISTO

ASSUNTO: PROJETO PAVIMENTAÇÃO - SITUAÇÃO

ENDEREÇO: RUA LORIVAL MÉRCIO PEREIRA, COLÔNIA VINTE DE SETEMBRO - TAQUARI / RS


TÍTULO: PROJETO DE PAVIMENTAÇÃO EM BLOCOS INTERTRAVADOS (PVS)

	PROPRIETÁRIO: _____ PREFEITURA DE TAQUARI	PRANCHA Nº:  <b>01</b>	
	RESPONSÁVEL TÉCNICO PELO PROJETO _____ SÂMIA P. S. OLIVEIRA - CREA RS 248304		
640,00 m <sup>2</sup> ÁREA	1/300 ESCALA	Julho/2021 DATA	0 REVISÃO

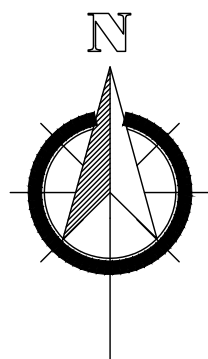

Coordenadas (SIRGAS UTM):

Início:  
29°47'10.58"S  
51°52'10.29"O

Localização da obra 



PONTO DE INÍCIO  
PAVIMENTAÇÃO

Documento assinado digitalmente  
**gov.br** SAMIA PATRICIA DA SILVA OLIVEIRA  
Data: 23/03/2023 13:11:14-0300  
Verifique em <https://validar.it.gov.br>

REVISÃO	DESCRIÇÃO	DATA	VISTO

ASSUNTO: PROJETO PAVIMENTAÇÃO - LOCALIZAÇÃO

ENDEREÇO: RUA LORIVAL MÉRCIO PEREIRA, COLÔNIA VINTE DE SETEMBRO - TAQUARI / RS

TÍTULO: PROJETO DE PAVIMENTAÇÃO EM BLOCOS INTERTRAVADOS (PVS)



PROPRIETÁRIO:  
\_\_\_\_\_  
PREFEITURA DE TAQUARI


RESPONSÁVEL TÉCNICO PELO PROJETO  
\_\_\_\_\_  
SÂMIA P. S. OLIVEIRA - CREA RS 248304

PRANCHA Nº:  
**02**


640,00 m <sup>2</sup> ÁREA	1/300 ESCALA	Julho/2021 DATA	0 REVISÃO
-------------------------------	-----------------	--------------------	--------------

PLANTA DE LOCALIZAÇÃO  
ESCALA:S/ ESCALA

RUA LORIVAL MÉRCIO PEREIRA  
MF: 168,00m  
PAVIMENTO: 640,00m<sup>2</sup>

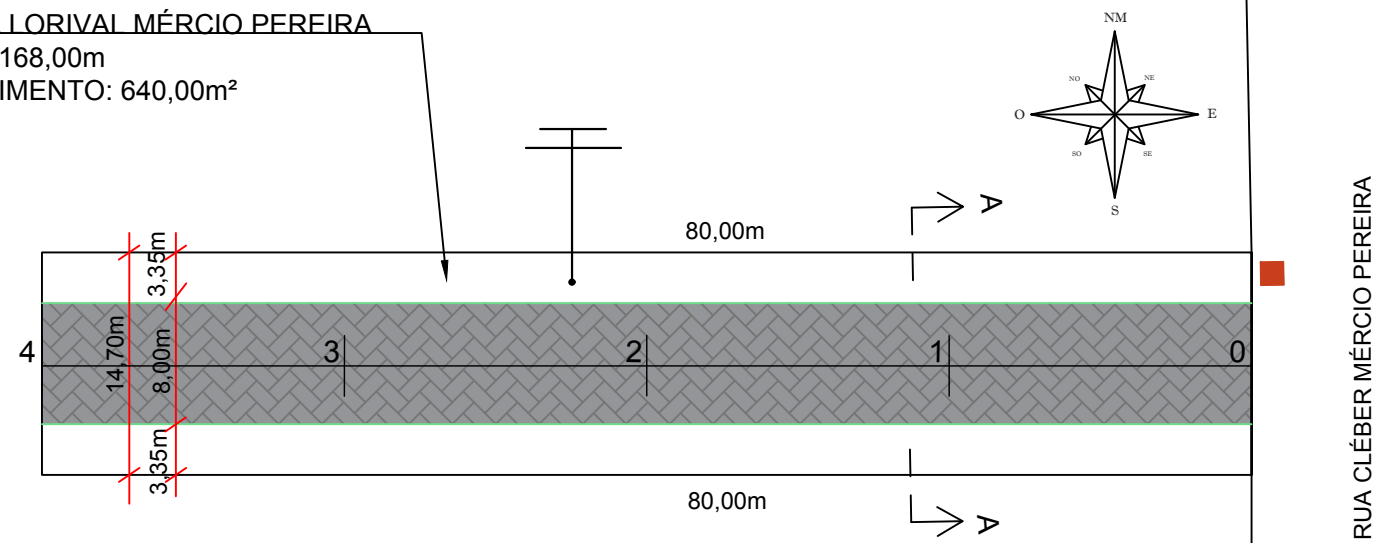

CAMADA SUPERFICIAL EM CBUQ A SER REMOVIDA  
PROJETO GEOMÉTRICO  
ESCALA 1:500

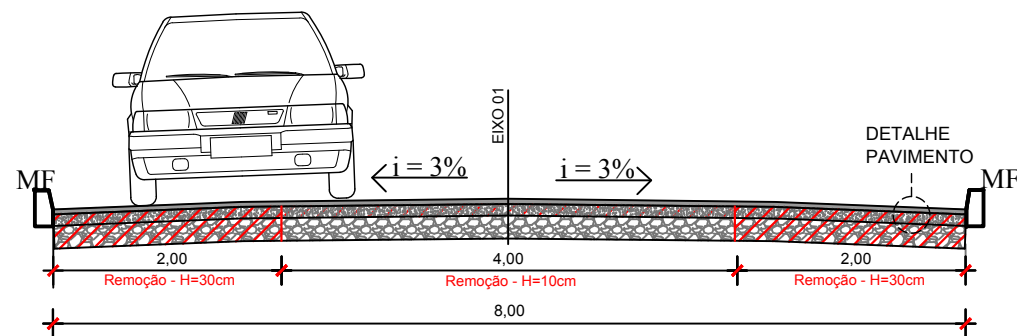

PISTA DE ROLAMENTO

SEÇÃO TIPO DE PAVIMENTO - PAVS CORTE AA'  
SEM ESCALA


### SEÇÃO TIPO

PAVIMENTAÇÃO BLOCO INTERTRAVADO DE CONCRETO

COLCHÃO EM PÓ DE BRITA PARA ASSENTAMENTO

SEIXO ROLADO

GREIDE REGULARIZADO

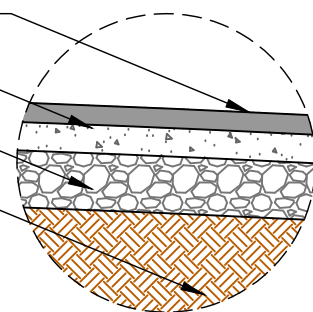

Remoção de material  
30,00cm - 10,00cm


PAVIMENTAÇÃO BLOCO INTERTRAVADO DE CONCRETO ESPESURA 8,00cm - PISTA DE ROLAMENTO.

COLCHÃO DE PÓ DE BRITA PARA ASSENTAMENTO ESPESURA 10,00cm + 1,00cm REJUNTAMENTO

CAMADA DE SEIXO ROLADO ESPESURA 20,00cm

GREIDE REGULARIZADO

### MEIO-FIO DE CONCRETO

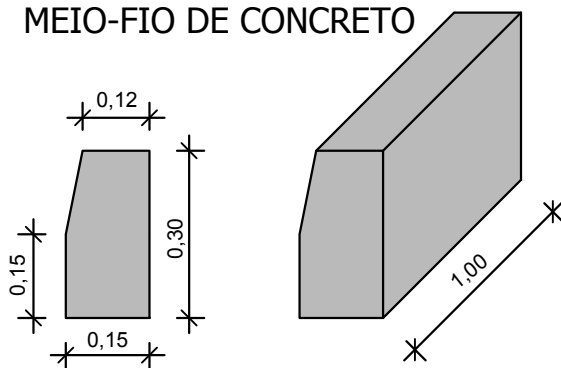

DETALHE PAVIMENTO  
SEM ESCALA

### LEGENDA

	PAVIMENTAÇÃO DE VIA BLOCOS DE CONCRETO TIPO PAVS - 8,0cm 640,00m <sup>2</sup>
	PAVIMENTAÇÃO DE PASSEIO BLOCOS DE CONCRETO TIPO PAVS - 6,0cm 0,00m <sup>2</sup>
	MEIO FIO DE CONCRETO 168,00m
	ESTACAS DE 20 EM 20m
	POSTE DE ENERGIA ELÉTRICA

Documento assinado digitalmente  
SAMIA PATRICIA DA SILVA OLIVEIRA  
Data: 23/03/2023 13:11:14-0300  
Verifique em <https://validar.it.gov.br>

REVISÃO	DESCRIÇÃO	DATA	VISTO

ASSUNTO: PROJETO PAVIMENTAÇÃO - PROJETO GEOMÉTRICO

ENDEREÇO: RUA LORIVAL MÉRCIO PEREIRA, COLÔNIA VINTE DE SETEMBRO - TAQUARI / RS

TÍTULO: PROJETO DE PAVIMENTAÇÃO EM BLOCOS INTERTRAVADOS (PVS)



PROPRIETÁRIO:

\_\_\_\_\_  
PREFEITURA DE TAQUARI

RESPONSÁVEL TÉCNICO PELO PROJETO

\_\_\_\_\_  
SÂMIA P. S. OLIVEIRA - CREA RS 248304

PRANCHA Nº:

03




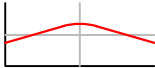

640,00 m<sup>2</sup>  
ÁREA



1/300  
ESCALA

Julho/2021  
DATA


0  
REVISÃO

## LEGENDA


-  LIMITE DAS VIAS
-  CORPO HÍDRICO
-  CURVAS DE NÍVEL
-  PERFIL DO PROJETO
-  PERFIL DO TERRENO NATURAL

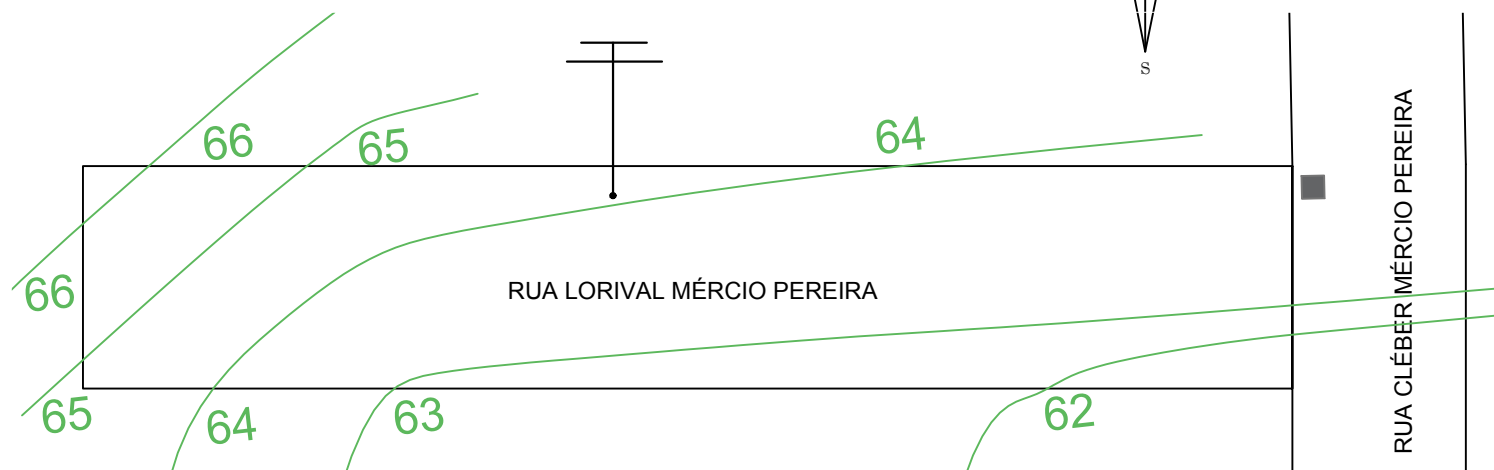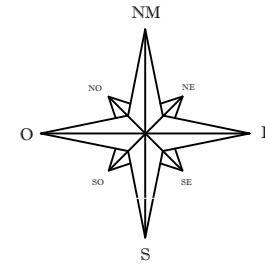

**PROJETO TOPOGRÁFICO**  
**PLANIALTIMÉTRICO**  
 ESCALA: 1/500

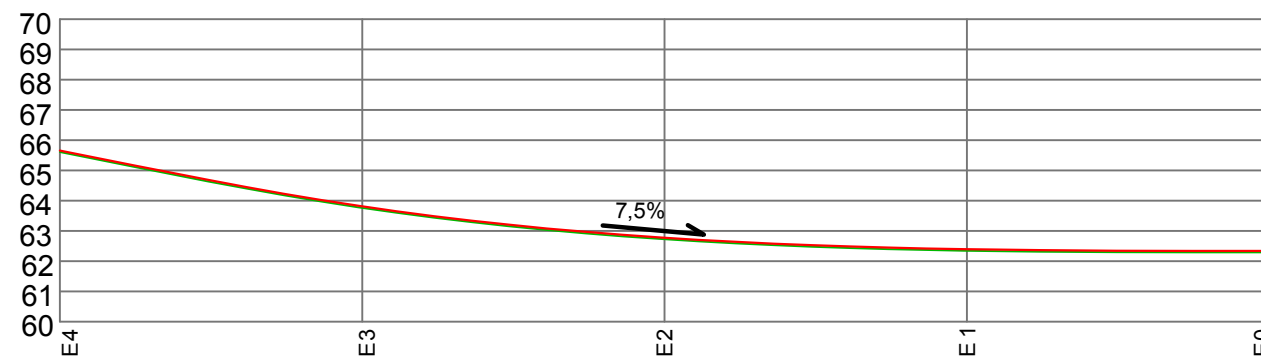

**PERFIL LONGITUDINAL - RUA LORIVAL MÉRCIO PEREIRA**  
 ESCALA VERTICAL (1:2)  
 ESCALA HORIZONTAL: 1/500

Documento assinado digitalmente  
 SAMIA PATRÍCIA DA SILVA OLIVEIRA  
 Data: 23/03/2023 13:11:14-0300  
 Verifique em <https://validar.iti.gov.br>

REVISÃO	DESCRIÇÃO	DATA	VISTO

**ASSUNTO:** PROJETO PAVIMENTAÇÃO - PROJETO PLANIALTIMÉTRICO

**ENDEREÇO:** RUA LORIVAL MÉRCIO PEREIRA, COLÔNIA VINTE DE SETEMBRO - TAQUARI / RS

**TÍTULO:** PROJETO DE PAVIMENTAÇÃO EM BLOCOS INTERTRAVADOS (PVS)



**PROPRIETÁRIO:**  
 \_\_\_\_\_  
 PREFEITURA DE TAQUARI

**RESPONSÁVEL TÉCNICO PELO PROJETO**  
 \_\_\_\_\_  
 SÂMIA P. S. OLIVEIRA - CREA RS 248304

**PRANCHA Nº:**

**04**



640,00 m<sup>2</sup>  
**ÁREA**

1/300  
**ESCALA**


Julho/2021  
**DATA**

0  
**REVISÃO**

DETALHE CAIXA COLETORA PLUVIA  
BOCA DE LOBO - BL

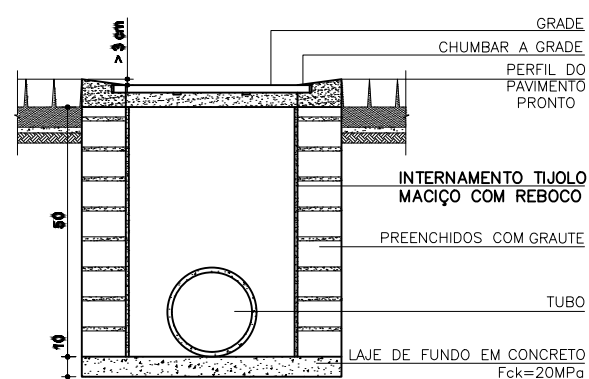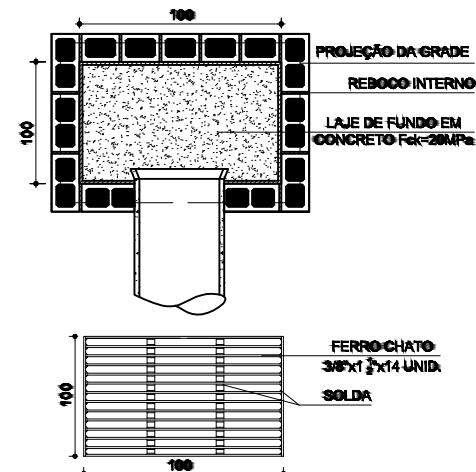


CAIXA DE PASSAGEM  
COTAS EM CENTÍMETROS

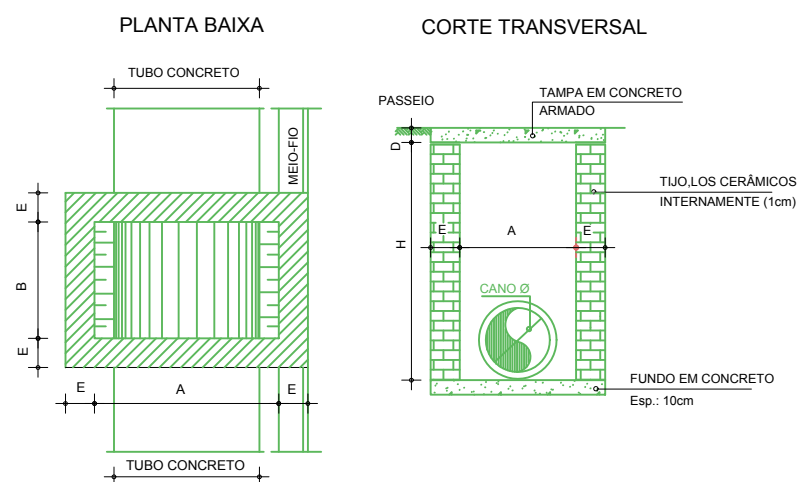



Tipo	H		A	B	E	D
	Min.	Máx.				
Tipo 1 - Ø40	80	150	80	80	15	8
Tipo 2 - Ø60	150	200	100	100	15	12
Tipo 3 - Ø100	180	250	150	150	15	15

\*OBS.: NA ARMAÇÃO DA TAMPA UTILIZAR FERRAGEM 6,3mm A CADA 10cm (2x)

CAIXA - CI + BL - LONGITUDINAL  
COTAS EM CENTÍMETROS

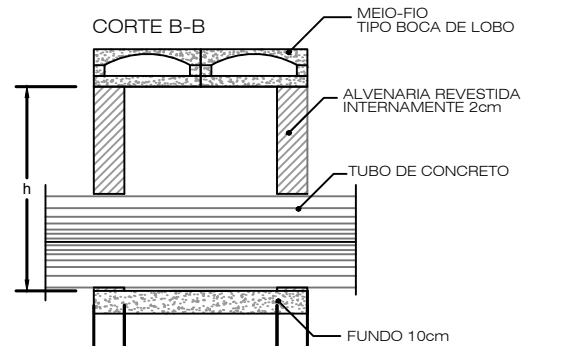



PLANTA BAIXA

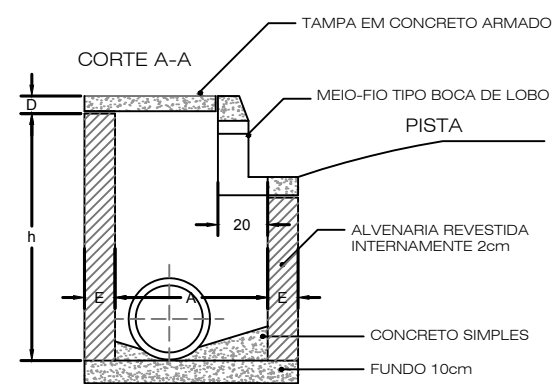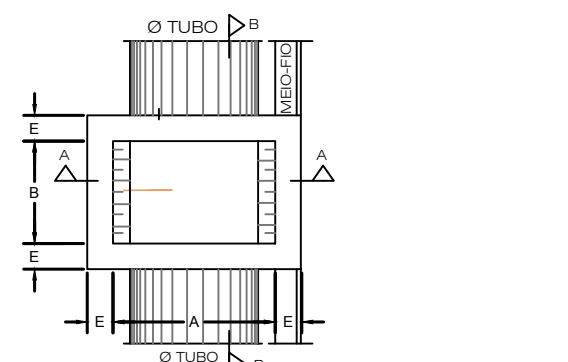

CAIXA CI + BL - DIMENSIONAMENTO

DN	h		A	B	E	D
	Min	Máx				
40/30	80	150	80	80	15	8
60	150	200	100	100	15	12
100	200	300	200	100	15	15

\*OBS.: NA ARMAÇÃO DA TAMPA UTILIZAR FERRAGEM 6,3mm A CADA 10cm (2x)

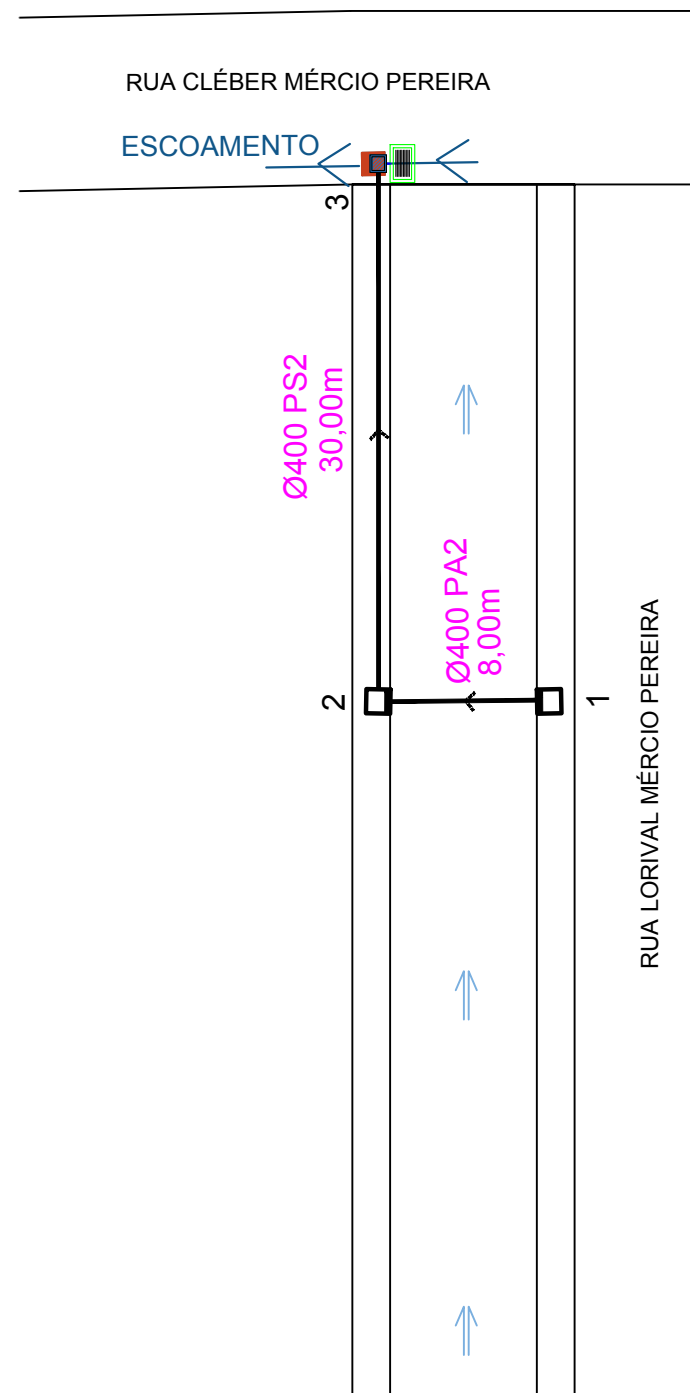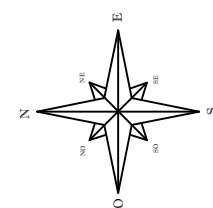

PROJETO DRENAGEM PLUVIAL  
ESCALA: 1/500

LEGENDAS

	CI + BL	PROJETO CAIXA COLETORA + BOCA DE LOBO SIMPLES - 2 UNIDADES
	CI + BL	PROJETO CAIXA COLETORA + CAIXA COM GRELHA - 1 UNIDADE
	PROJETO BUEIRO (Simple ou Armado)	Ø 0,40 m armado - 8,00m Ø 0,40 m simples - 30,00m
	Existente	
	BOCA DE BUEIRO	

Documento assinado digitalmente  
gov.br SAMIA PATRICIA DA SILVA OLIVEIRA  
Data: 23/03/2023 13:11:14-0300  
Verifique em <https://validar.it.gov.br>

REVISÃO	DESCRIÇÃO	DATA	VISTO

ASSUNTO: PROJETO PAVIMENTAÇÃO - DRENAGEM PLUVIAL

ENDEREÇO: RUA LORIVAL MÉRCIO PEREIRA, COLÔNIA VINTE DE SETEMBRO - TAQUARI / RS

TÍTULO: PROJETO DE PAVIMENTAÇÃO EM BLOCOS INTERTRAVADOS (PVS)



PROPRIETÁRIO:

PREFEITURA DE TAQUARI

RESPONSÁVEL TÉCNICO PELO PROJETO

SÂMIA P. S. OLIVEIRA - CREA RS 248304

PRANCHA Nº:

05

640,00 m<sup>2</sup>  
ÁREA


1/300  
ESCALA

Julho/2021  
DATA

0  
REVISÃO

## DETALHAMENTO SINALIZAÇÃO HORIZONTAL



### DETALHE FAIXA DE PEDESTRES

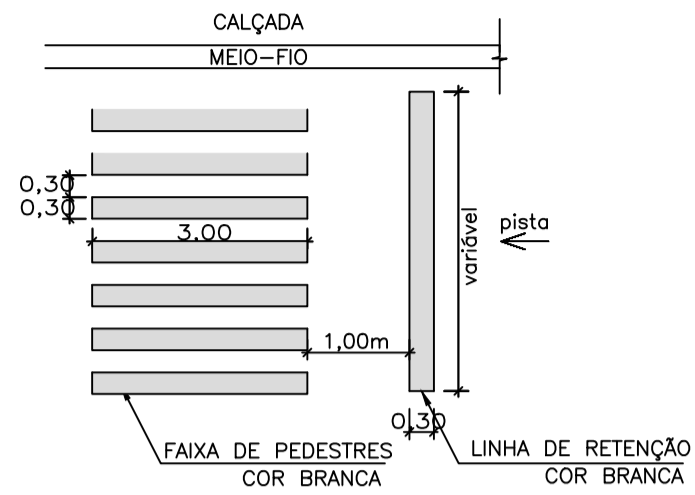

## PAVIMENTAÇÃO EM PVS: RUA LORIVAL MÉRCIO PEREIRA

QUANTITATIVO SINALIZAÇÃO HORIZONTAL	
DESCRIÇÃO	QUANTIDADE
FAIXA DE PEDESTRES (3,00 X 0,30m ) x 13 unidades= 11,70m²	ÁREA TOTAL PINTURA BRANCA FAIXA: 11,70m²
LINHA DE RETENÇÃO (4,00 X 0,30m ) x 2 unidades= 2,40m²	ÁREA TOTAL PINTURA BRANCA LINHA: 2,40m²
QUANTITATIVO SINALIZAÇÃO VERTICAL	
DESCRIÇÃO	QUANTIDADE
- PLACA DE REGULAMENTAÇÃO R - 1 (PARADA OBRIGATÓRIA)	01 UNIDADE
- PLACA DE ADVERTÊNCIA A-32b (PASSAGEM DE PEDESTRES)	02 UNIDADES
- PLACA DE REGULAMENTAÇÃO R - 19 (VELOCIDADE)	02 UNIDADES
- PLACA INDICATIVA NOME DE RUA	01 UNIDADE
OBSERVAÇÕES:	
- SINALIZAÇÃO COMPLEMENTAR A EXISTENTE	
- SINALIZAÇÃO DE ACORDO COM CONTRAN/DENATRAN	
- PLACAS DE INDICAÇÃO DE LOGRADOURO CASO PROPOSTAS, SERÃO CONFORME LEIS DE TRÂNSITO MUNICIPAIS (PADRÃO MUNICIPAL)	

## DETALHAMENTO SINALIZAÇÃO VERTICAL

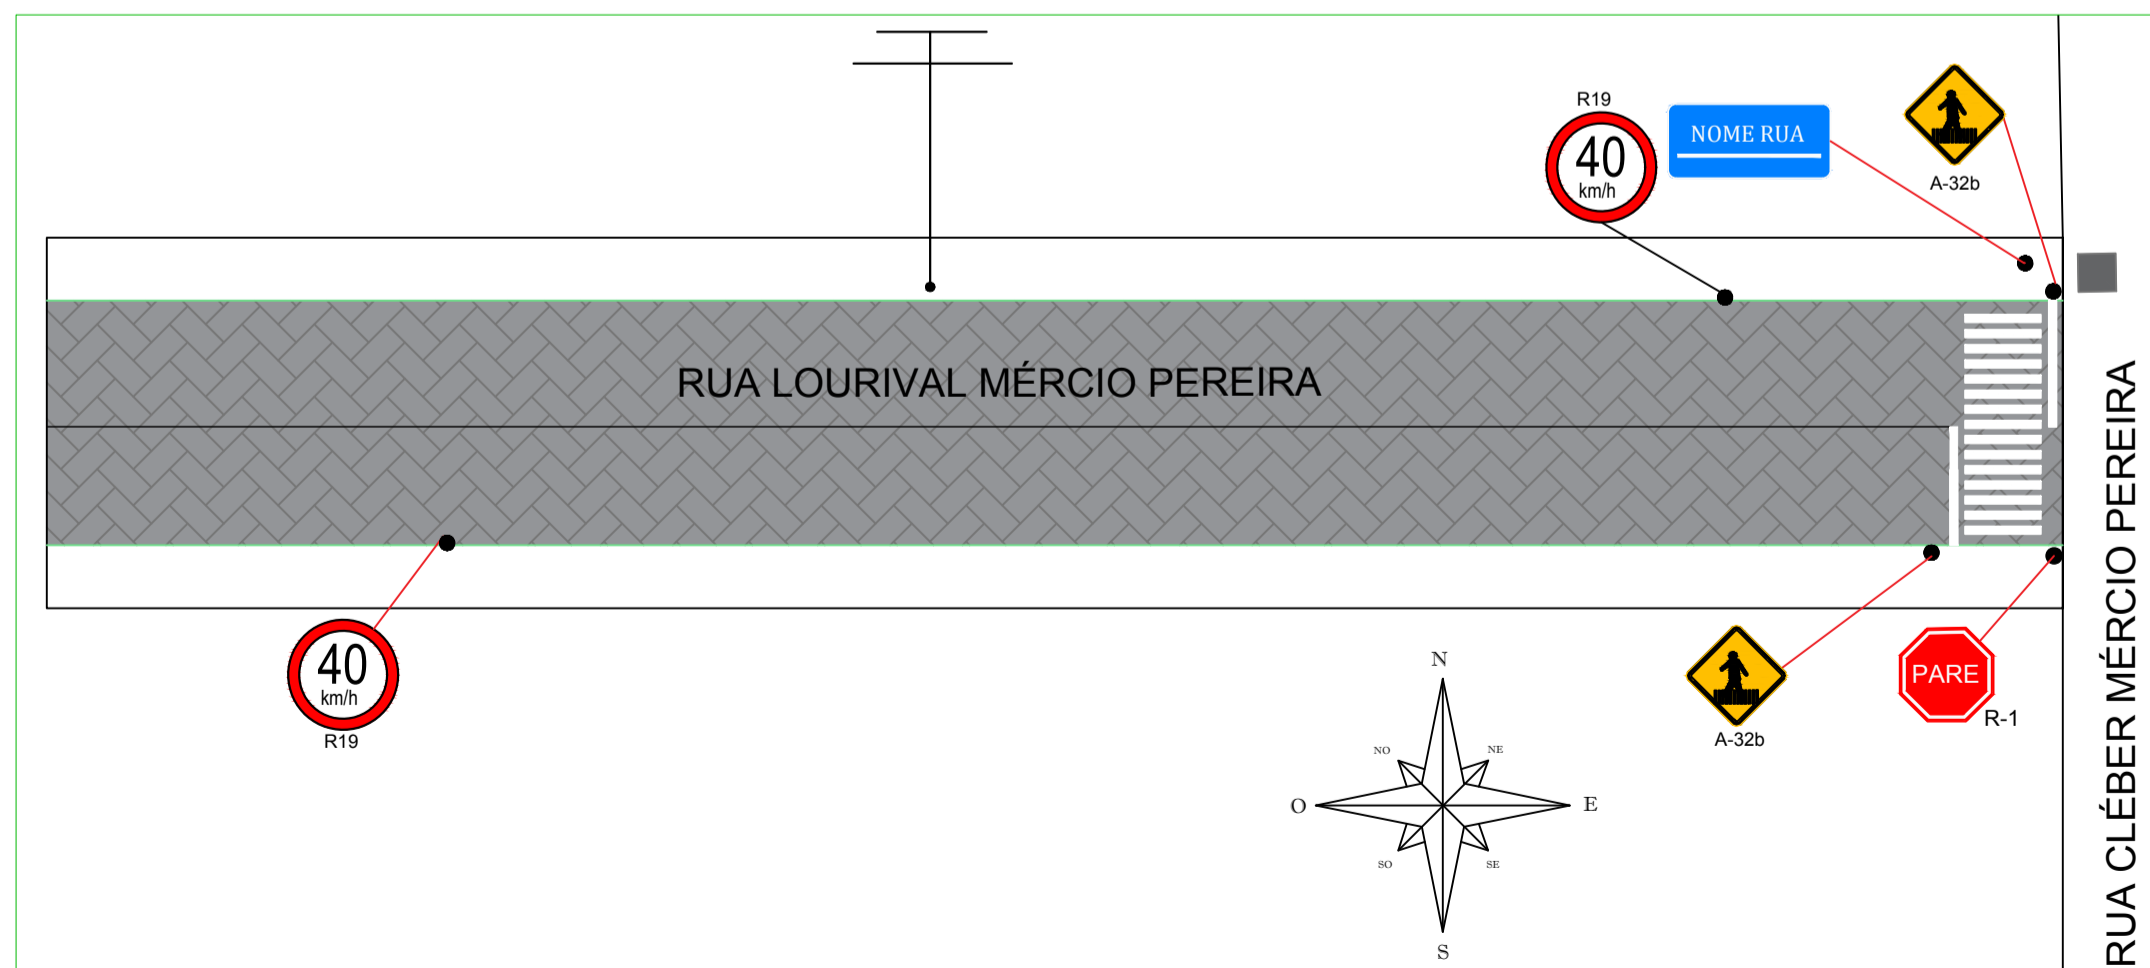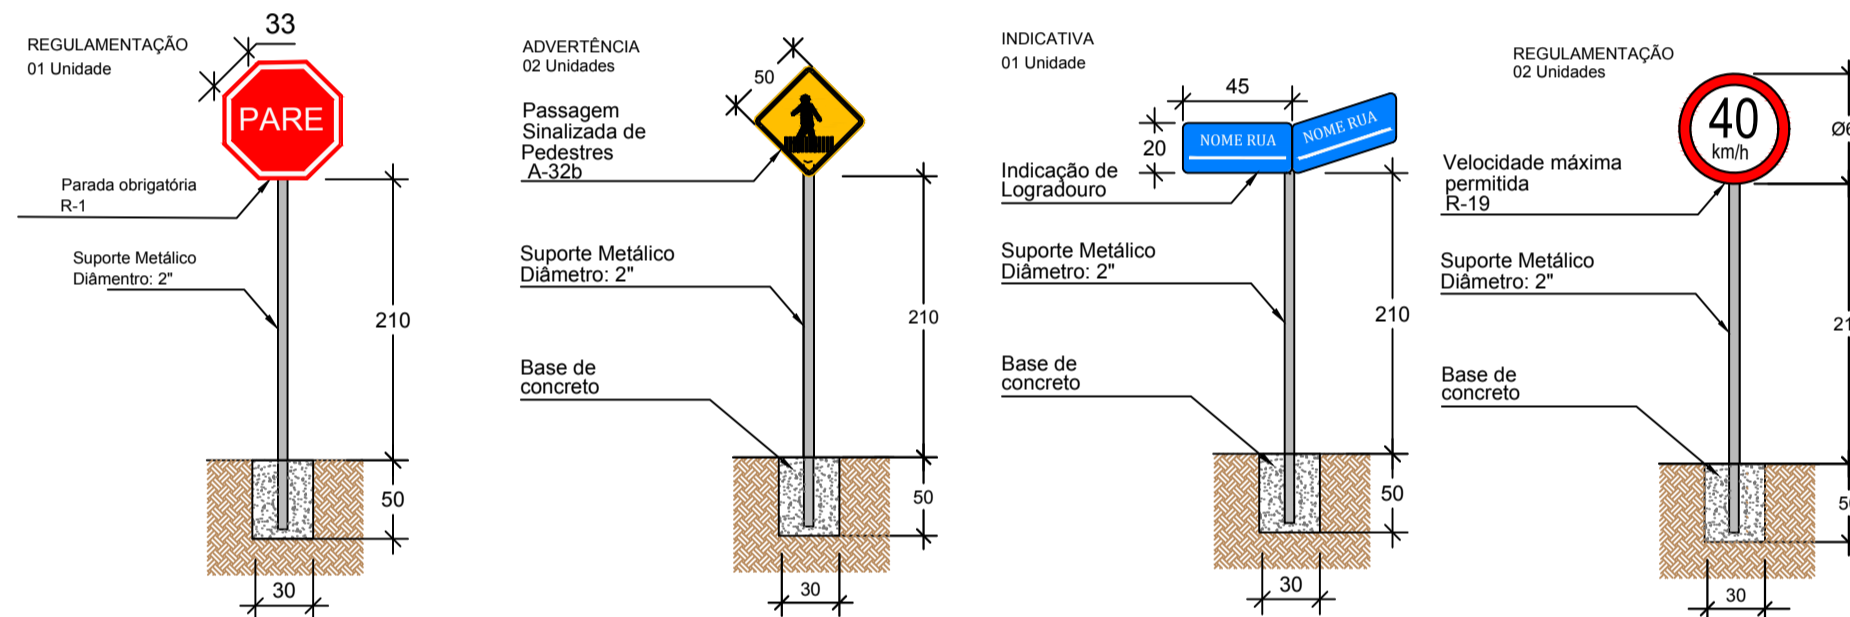

PROJETO SINALIZAÇÃO VIÁRIA  
ESCALA: 1/300

Documento assinado digitalmente  
gov.br SAMIA PATRÍCIA DA SILVA OLIVEIRA  
Data: 23/03/2023 13:11:14 -0300  
Verifique em <https://validar.iti.gov.br>

REVISÃO	DESCRIÇÃO	DATA	VISTO

ASSUNTO: PROJETO PAVIMENTAÇÃO - SINALIZAÇÃO VIÁRIA

ENDEREÇO: RUA LORIVAL MÉRCIO PEREIRA, COLÔNIA VINTE DE SETEMBRO - TAQUARI / RS

TÍTULO: PROJETO DE PAVIMENTAÇÃO EM BLOCOS INTERTRAVADOS (PVS)



PROPRIETÁRIO:  
PREFEITURA DE TAQUARI

RESPONSÁVEL TÉCNICO PELO PROJETO  
SÂMIA P. S. OLIVEIRA - CREA RS 248304

PRANCHA Nº:  
**06**

640,00 m² ÁREA	1/300 ESCALA	Julho/2021 DATA	0 REVISÃO
-------------------	-----------------	--------------------	--------------