


COBERTURA
 Armadura longitudinal superior
 Concreto: C25, con.destfv.
 Escala: 1:50

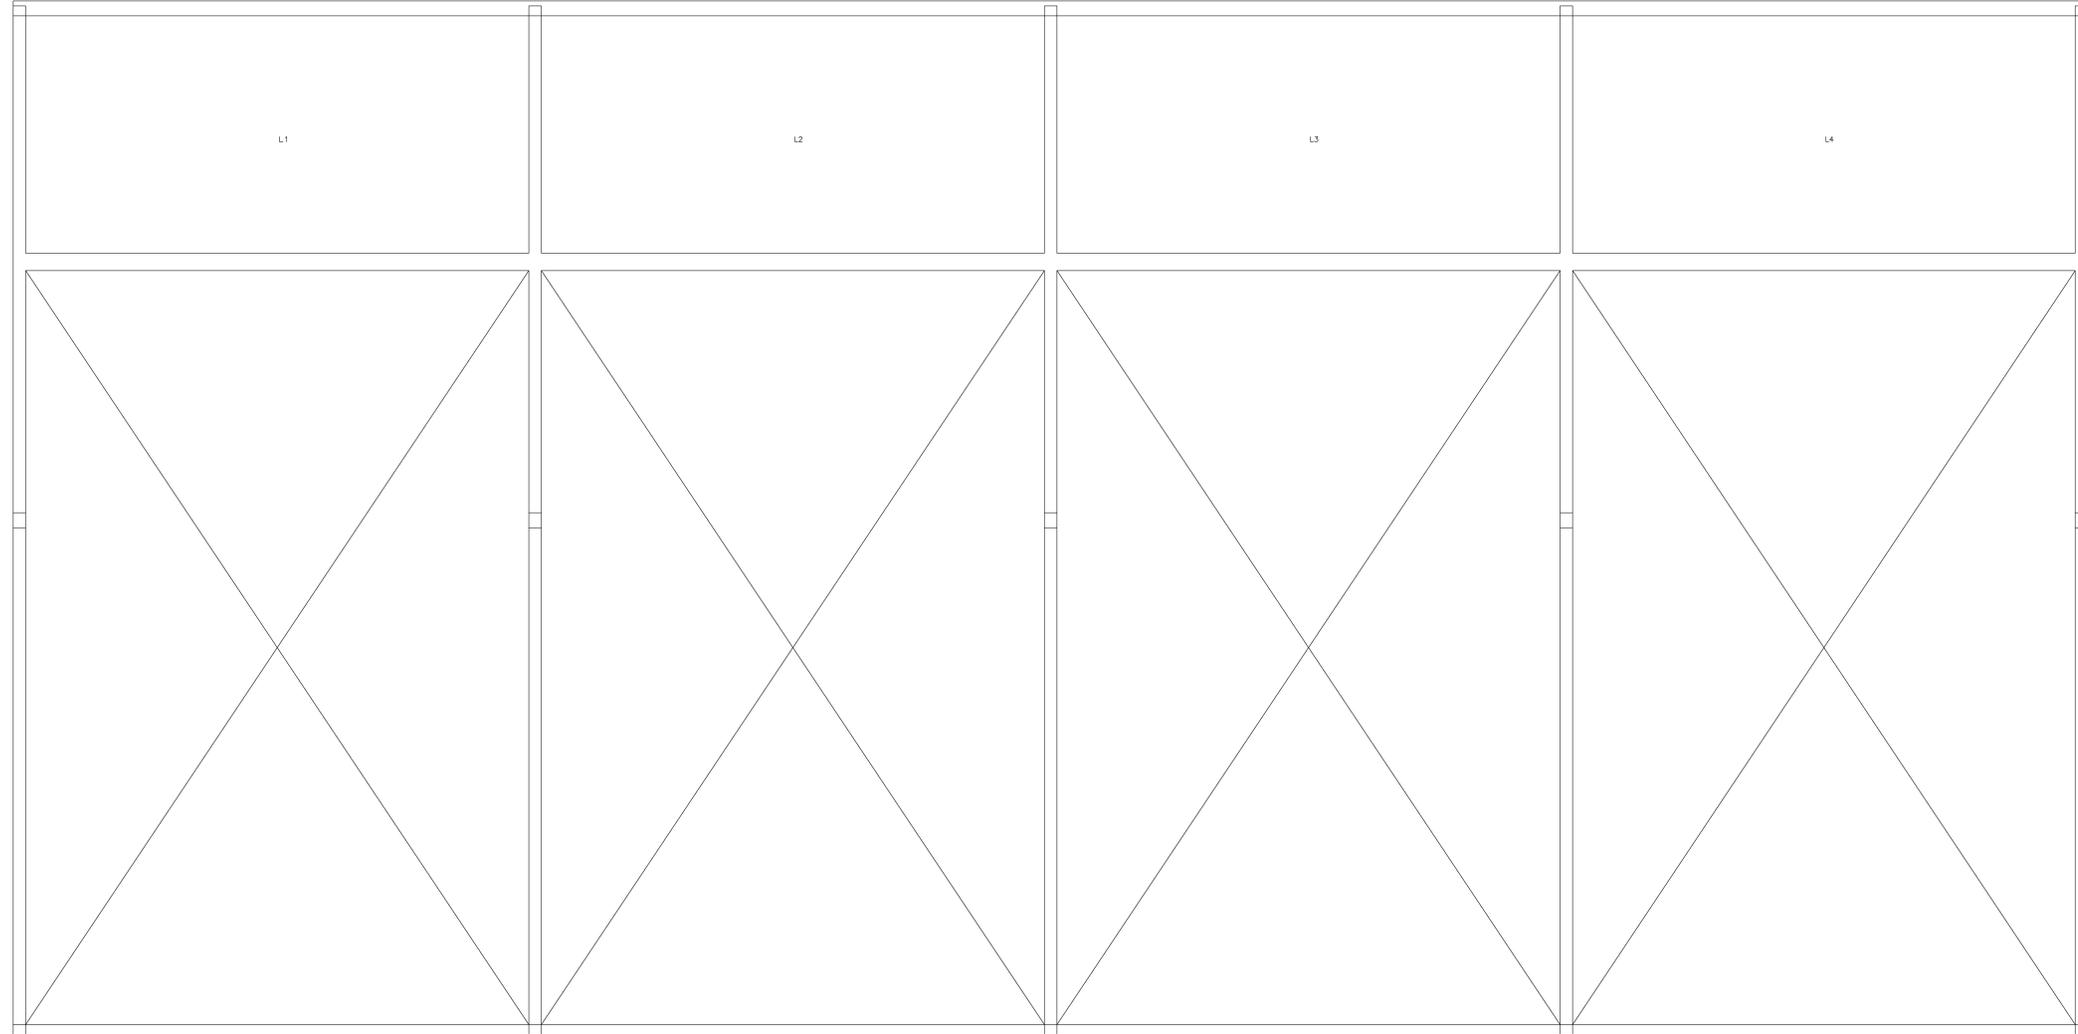

ALTERAÇÃO DO PROJETO ESTRUTURAL	DATA
FOI ALTERADO O PROJETO ESTRUTURAL	30/10/17

SERRANO ENGENHARIA
 RESPONSÁVEL TÉCNICO: SAMUEL CÂNDIDO
 GIANGARULO KILAR SERRANO ENQ. CIVIL CREA SC 52887-2

OBRA: PROJETO COMERCIAL
 CLIENTE: ZANC TELE ATENDIMENTO LTDA.
 PROJETO: ESTRUTURAL

FOLHA:
L03

ASSUNTO: ARMAÇÃO DAS LAJES DA COBERTURA ARMADURA LONGITUDINAL SUPERIOR

ENDEREÇO OBRA: MUNICÍPIO DE TADUIARI-RS	DATA: 22/02/2017	OBRA N°: 2510	ESCALA: 1 : 50	DESENHO: GUILHERME DEL PRATO
--	---------------------	------------------	-------------------	---------------------------------



ESTA PALESTINA DE SALA 101 A 103 | CEP 88001-170 | SANTA BARBARA | CRICIUMA/SC - Fone: (48) 3437-2547 | E-mail: serrano.eng@serra.com.br
 AVENIDA PARAGASSU, 318 SALA 01 | CEP 89560-000 | CENTRO | CASARÁ/SC - Fone: (51) 3502-0017 | E-mail: serrano_eng@serra.com.br
 AVENIDA JOSÉ BONIFÁCIO, 688 SALA 01 | CEP 85560-000 | CENTRO | TORRES - RS - Fone: (51) 3502-2017 | E-mail: serrano_eng@serra.com.br