


PLANTA BAIXA 2ºPAV.

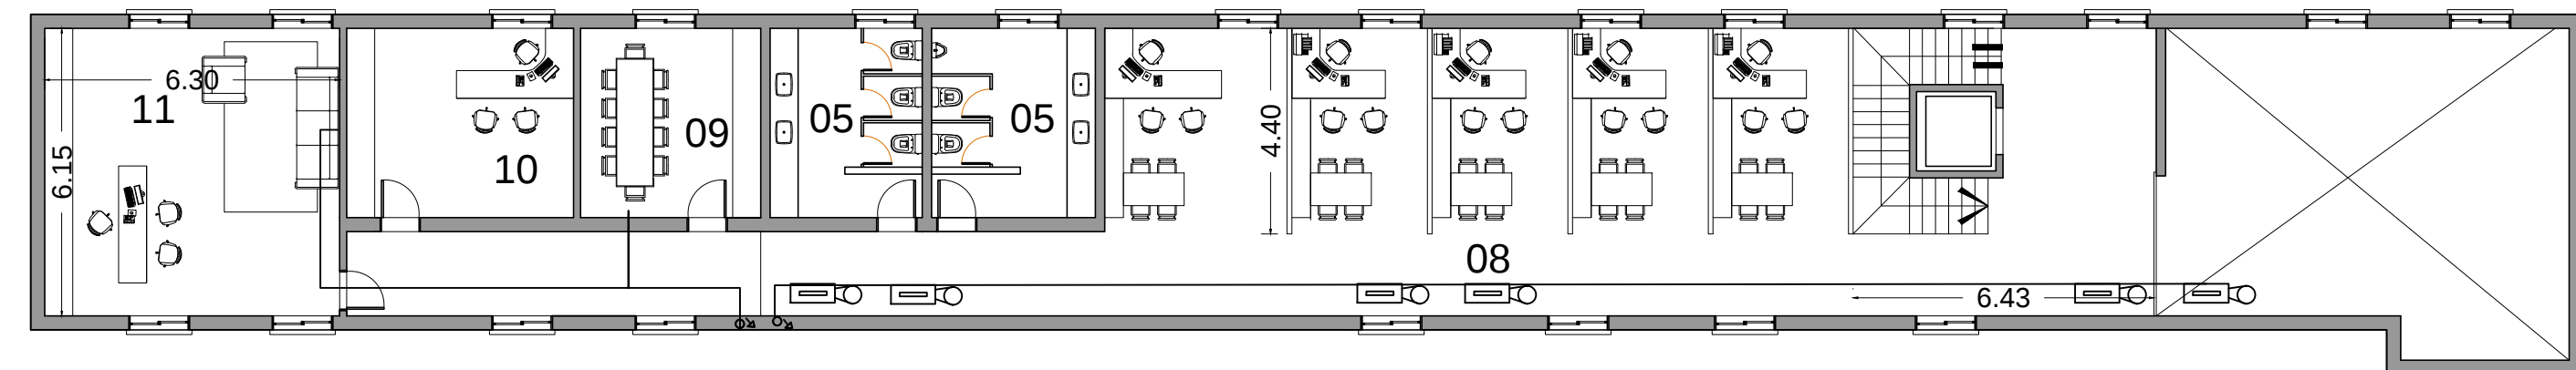

- 01 - HALL ADMINISTRAÇÃO
- 02 - REUNIÃO 10 LUGARES
- 03 - REUNIÃO 20 LUGARES
- 04 - COPA
- 05 - BANHEIROS
- 06 - ANTE SALA
- 07 - DATA CENTER
- 08 - GERÊNCIA/ ADM
- 09 - REUNIÕES DIRETORIA
- 10 - DIRETOR 01
- 11 - SALA ZANCHI
- 12 - AUDITÓRIO 56 LUGARES
- 13 - SALA TREINAMENTO
- 14 - SALA TREINAMENTO
- 15 - SALA FUNCIONÁRIOS TREINAMENTO
- 16 - RH
- 17 - MONITORAMENTO
- 18 - NEC
- 19 - LOCKERS
- 20 - REFEITÓRIO
- 21 - HALL/ACESSO PA
- 22 - SUPERVISÃO
- 23 - HELPDESK
- 24 - FEEDBACK
- 25 - PA 112 POSIÇÕES
- 26 - PA 300 POSIÇÕES
- 27 - AR CENTRAL PA
- 28 - DESCOMPRESSION
- 29 - COPA DESCOMPRESSION
- 30 - PÁTIO DESCOMPRESSION
- 31 - COPA AUXILIAR DESCOMPRESSION
- 32 - ALMOXARIFADO 7m2 CADA
- 33 - ENTRADA ENERGIA/SUBESTAÇÃO / GERADOR

ÁREAS EXISTENTES= 2.470m²
 ÁREAS NOVAS= 995m²
 ÁREA TOTAL= 3.465m²

27