


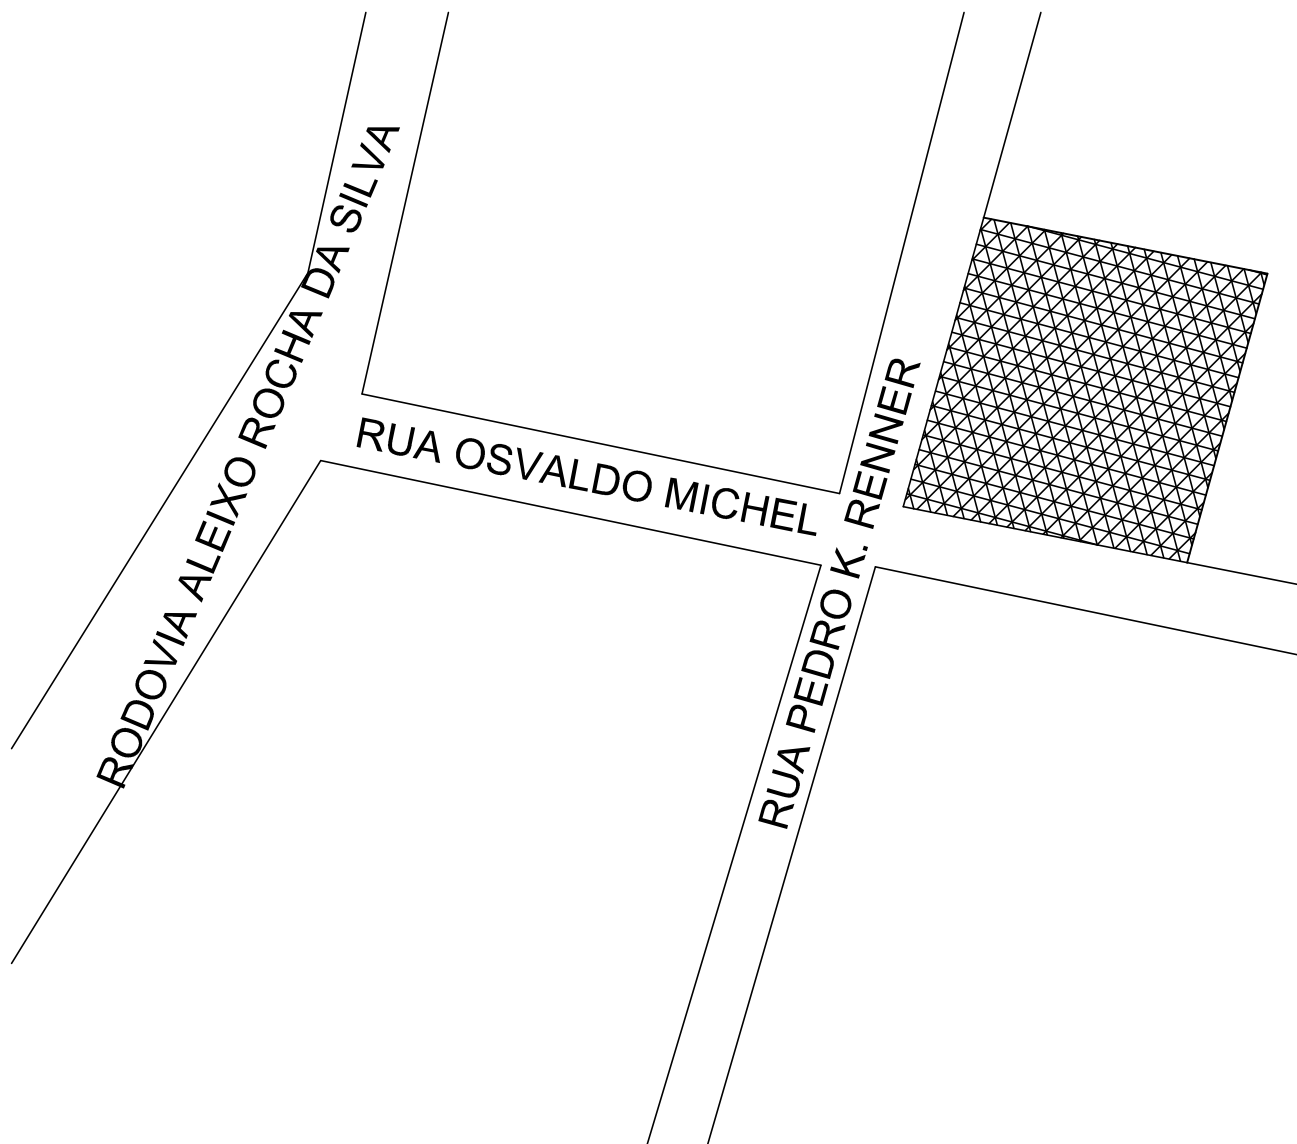

Prefeitura Municipal de Taquari

Estado do Rio Grande do Sul

Fone: (51)3653-1266 (225) e-mail: planejamento@taquari-rs.com.br

Departamento de
Engenharia & Arquitetura

Obra: Recuperação Quadra Esportiva Escola Emilio Schenk

Descrição: Planta de Localização

Endereço da obra: Rua Osvaldo Michel

Responsável técnico:

Eng. Civil Sérgio Vinícius Noschang CREA - 152.282-D

Projetista: - Área: 597,50m²

Data:

Junho/2018

Escala:

1:100

Prancha:

01-03