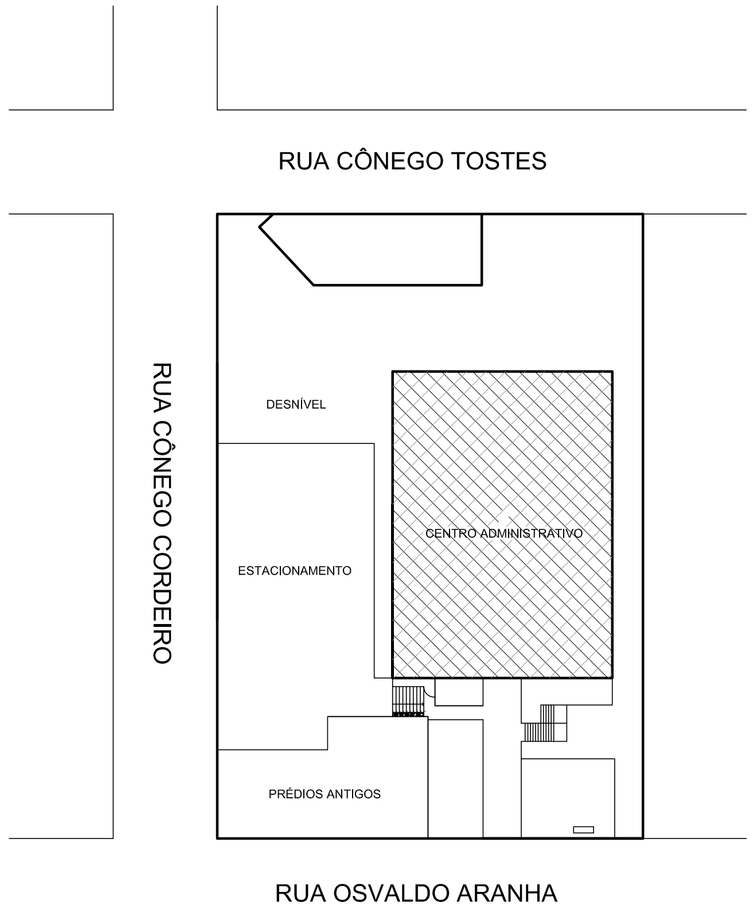

LOCALIZAÇÃO
ESCALA: 1/500

SITUAÇÃO
ESCALA: 1/500

PLANILHA DE CONTROLE E REGISTRO

1	CIDADE: Taquari
2	DIVISÃO TERRITORIAL: Zona - ZC1
3	LOGRADOURO: Rua Osvaldo Aranha
4	BAIRRO: Centro Nº: 1790 QUADRA: 1
5	TIPO DE CONSTRUÇÃO: Reforma
6	ATIVIDADE: Serviços

ÁREA DO TERRENO: 3528,00m2

ÍNDICE DE APROVEITAMENTO: -
TAXA DE OCUPAÇÃO: -
ALTURA: -

DISCRIMINAÇÃO	-			
PAVIMENTO	ESPÉCIE	COMPUTÁVEL	Ñ COMPUT.	TOTAL
Térreo	-	-		-

DISCRIMINAÇÃO	-			
PAVIMENTO	ESPÉCIE	COMPUTÁVEL	Ñ COMPUT.	TOTAL
Térreo	-	-		-
2° Pavimento	-	-		-
Total				-

Revisão	Assunto	Data:	Visto

Prefeitura Municipal de Taquari
Estado do Rio Grande do Sul

Departamento de Engenharia & Arquitetura

Fone: (51)3653-1951 (225) e-mail: planejamento@taquari-rs.com.br

Obra: Reforma Centro Administrativo

Descrição: PMT_ARQ_SIT_A01 SITUAÇÃO/LOCALIZAÇÃO

Endereço da obra: Rua Osvaldo Aranha nº 1790

Responsável técnico:
Engº Civil Flávio de Andrade - CREA 111.653-D

Área Total: 3.957,47 m2

Data: julho/2016

Escala: 1:50

Prancha: A1