



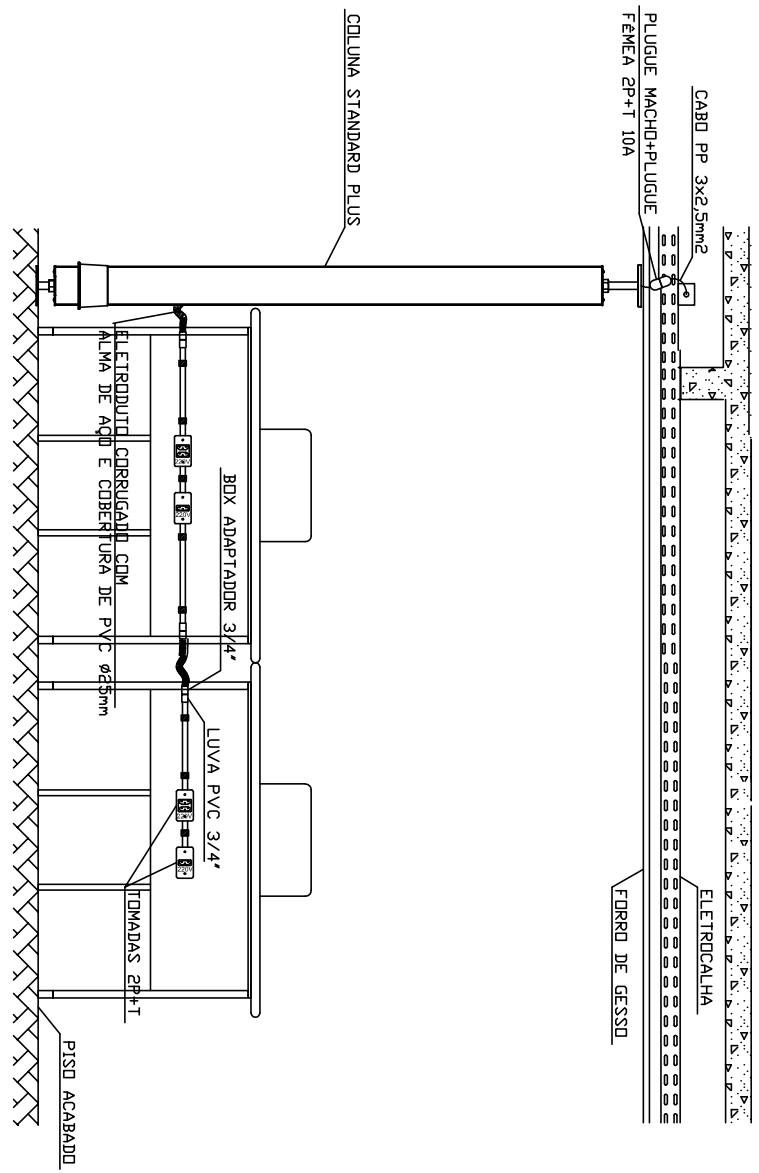


DET. DA INSTALAÇÃO ELÉTRICA EM LULA DE DUTOTEC STANDARD

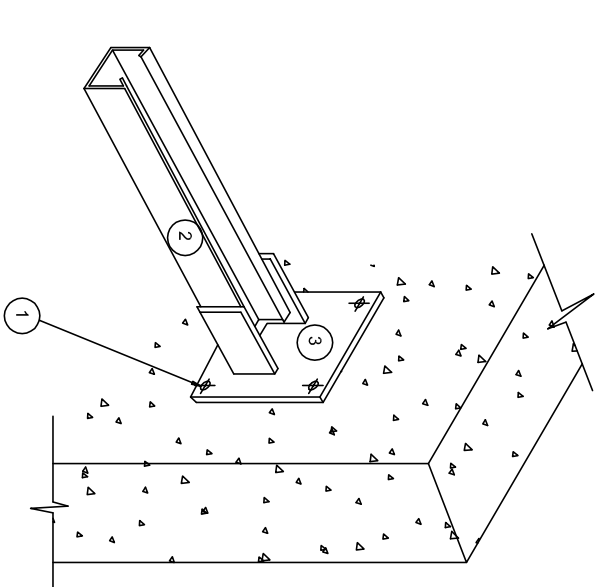


3	BASE COM 4 FIOS	01
2	PERFILADO	
1	FIO	04
ITEM		DISCRIMINACAO
		QUANT.


DETALHE FIXAÇÃO DE PERFILADO EM SAPATA S/ ESCALA

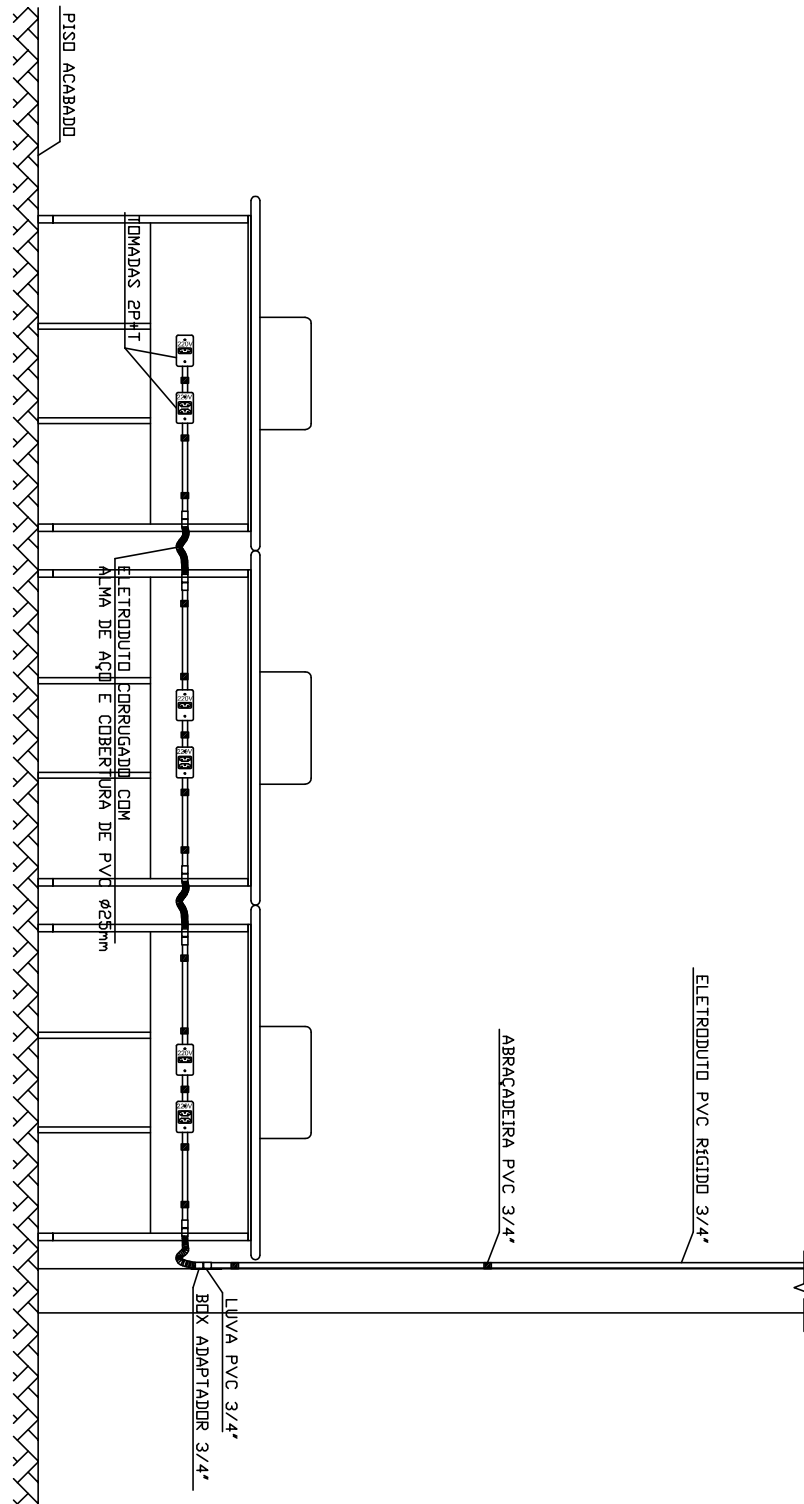


DET. DA FIXAÇÃO DE ELETRODUTO EM MOVEL

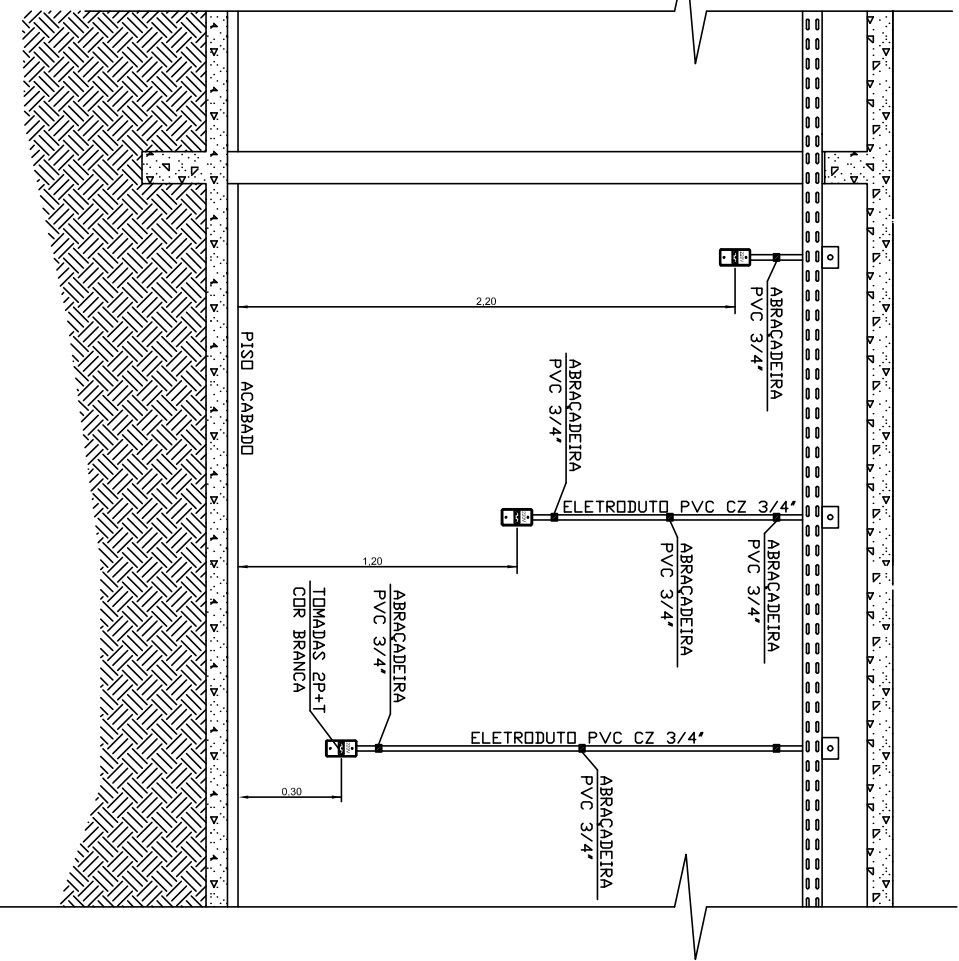

DETALHE DA TRANSPosição DAS VIGAS S/ ESCALA

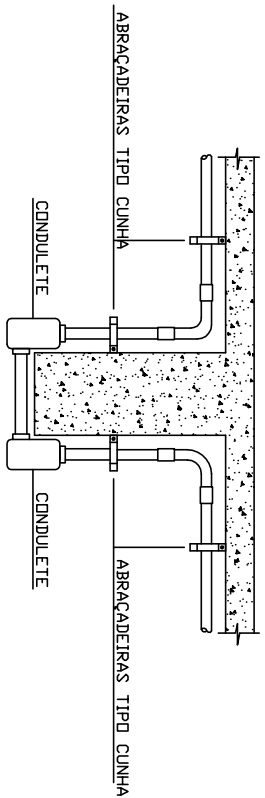


DETALHE DAS TOMADAS EM MOVEL (ÁREA DOS ESCRITÓRIOS) S/ ESCALA

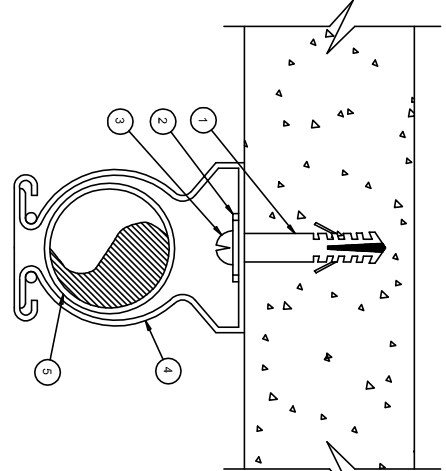

ITEM	DISCRIMINACAO	QUANT.
5	ELETRODUTO	
4	ABRACADURA CÔNICA COM CUNHA	01
3	PARAFUSO CÔNICA REDONDA	01
2	ARRUELA LISA	01
1	BOLSA DE TUBULAÇÃO	01


DET. DA FIXAÇÃO DE ELETRODUTO EM LAJE OU EM ALVENARIA

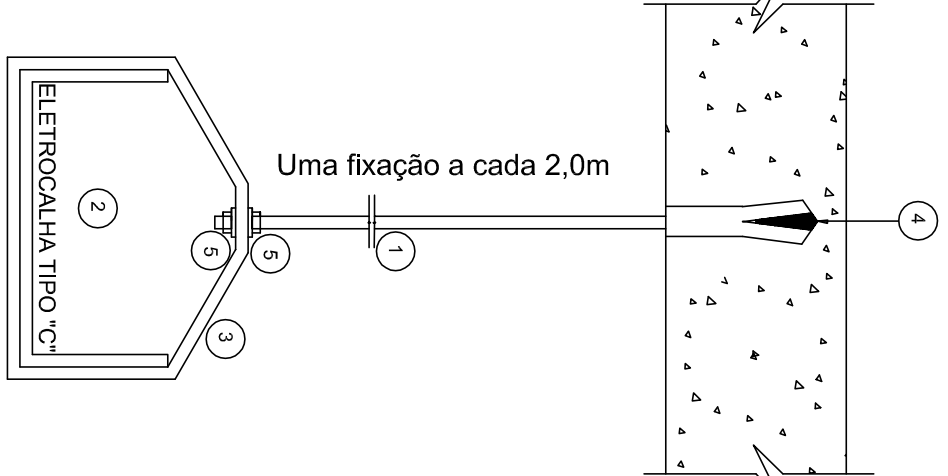


INSTALAÇÃO DO SUPORTE PARA ELETROCALHA SUSPENSÃO NO TETO. S/ ESCA

5	CONJUNTO DE ARRUELA DE PRESSÃO, LISA E PORCA SEXTAVADA EM AÇO ZINCOADO 14"	
4	CHUMBEADOR TIPO "U" 1/4" 14x27 FEMEA	
3	GANCHO VERTICAL OU ESTRILO, CHAPA DE AÇO ZINCOADO 18USG	
2	ELETROCALHA PERBURADA COM TAPA 18 USG	
1	VERGALHAO 1/4" AÇO ZINCOADO, ROSCA TOTAL	
ITEM		DISCRIMINACAO

DETALHE DA DERIVAÇÃO LATERAL DE ELETRODUTO S/ ESCALA

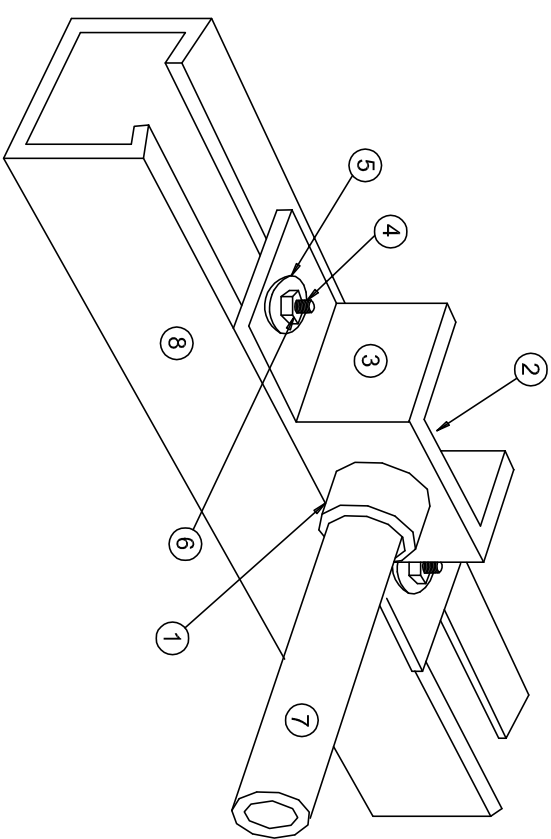


8	PERFILADO	
7	ELETRODUTO	
6	FORÇA SEXTAVADA	
5	ARRUELA LISA	
4	FORÇA LOSANGULAR COM PINO	
3	SOLDA P/ ELETRODUTO	
2	ARRUELA DE LADO	
1	BOX ADAPTOR	
ITEM		DISCRIMINACAO

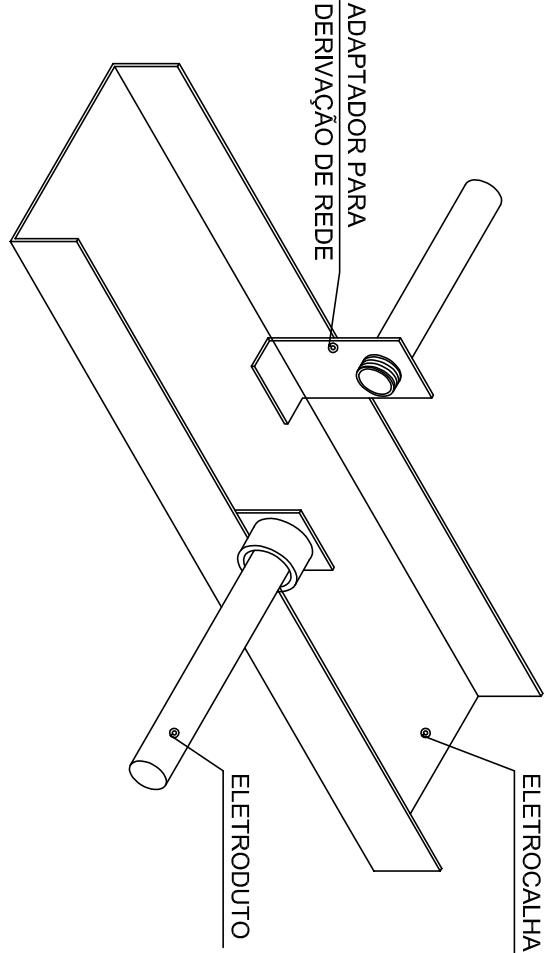


8	TAÇA DE EMENDA	
7	T" VERTICAL DE DESCIDA	
6	CURVA VERTICAL INTERNA 90°	
5	CURVA VERTICAL EXTERNA 90°	
4	REDUÇÃO CONCENTRICA	
3	CURVA HORIZONTAL 90°	
2	CRUZETA HORIZONTAL 90°	
1	T" HORIZONTAL 90°	
ITEM		DISCRIMINACAO



DET. DA FIXAÇÃO DE ELETRODUTO EM PAREDE DE ALVENARIA OU DIVISÓRIA DE MADEIRA MDF

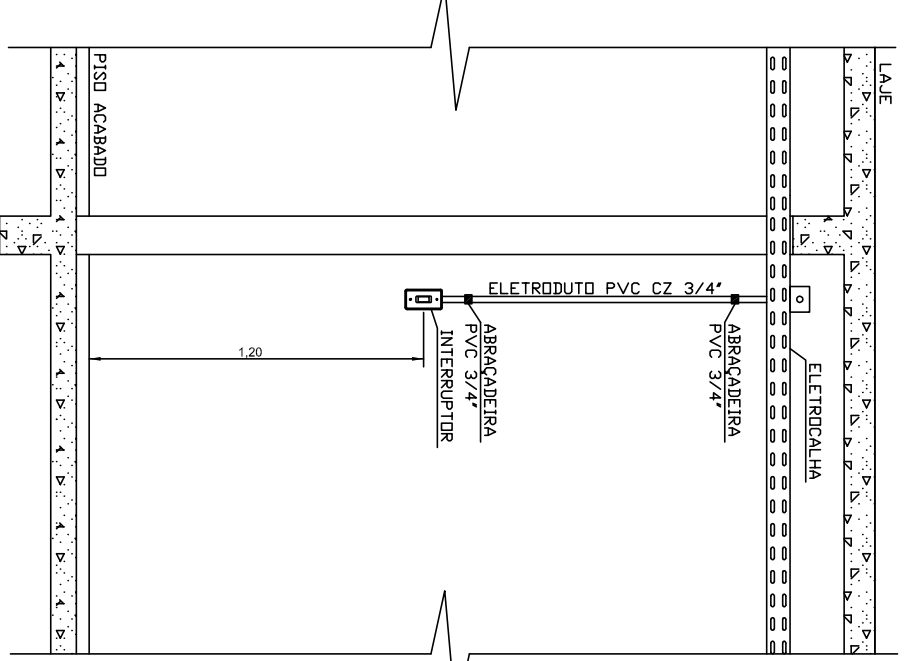


DET. DA LIGAÇÃO DO CONDENSADOR DE AR EM TOMADA INDUSTRIAL STECK

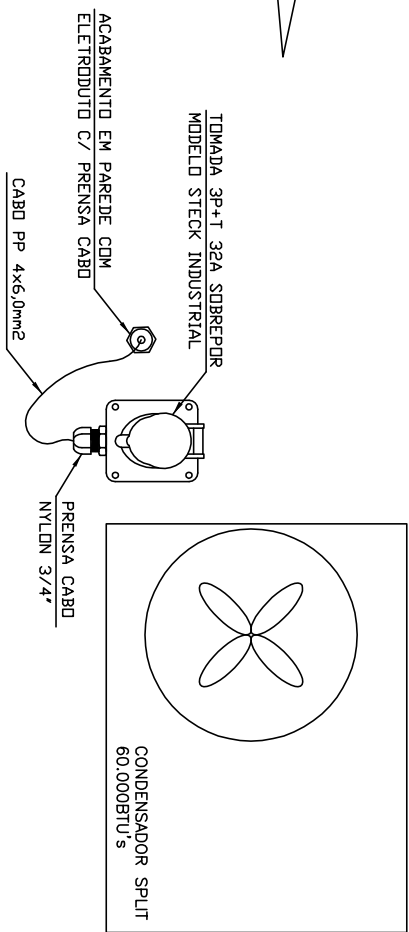

DETALHE DAS JUNÇÕES DE ELETROCALHA S/ ESCALA

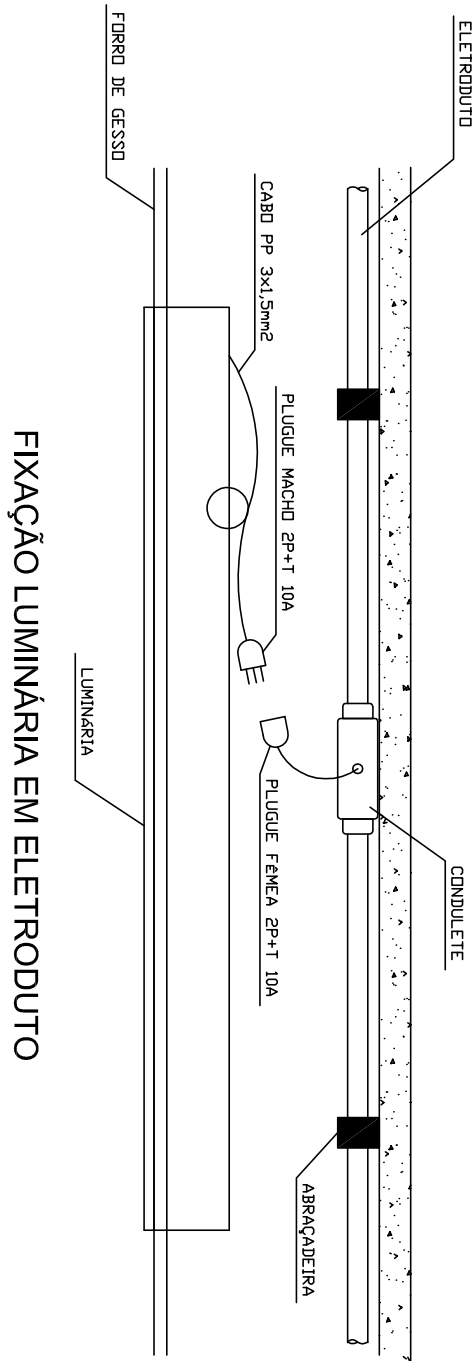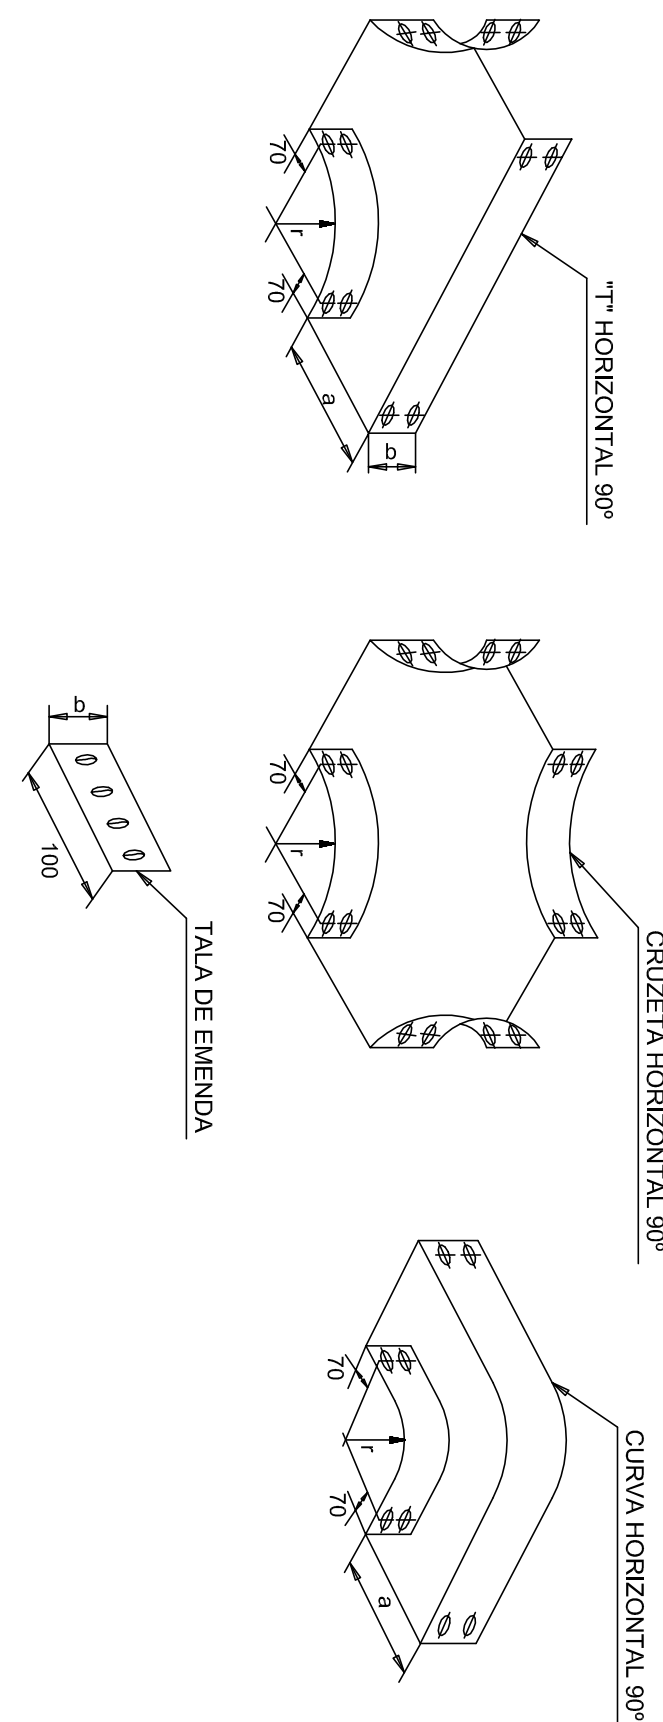

FIXAÇÃO LUMINÁRIA EM ELETRODUTO

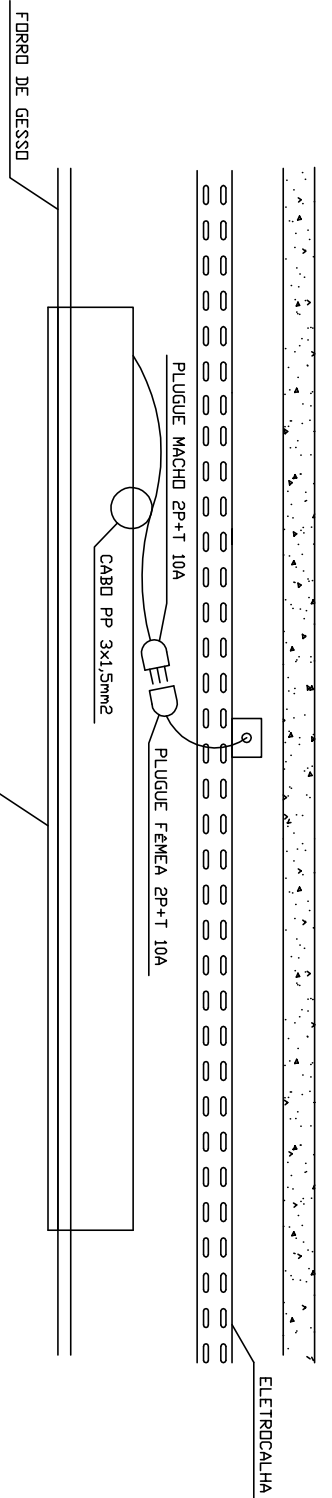

FIXAÇÃO LUMINÁRIA EM ELETROCALHA

Revisão	Assunto	Data:	Visto

Prefeitura Municipal de Taguari

Estado do Rio Grande do Sul

Fone: (51)3553-9151 (120) e-mail: atendimento@taguari.rs.gov.br

Obra: Reforma Centro Administrativo

Descrição: PMU DET. SS D01 - DETALHES GERAIS

Endereço da obra: Rua Osvaldo Aranha nº 1790

Data: julho/2016

Escala: 1:50

Prancha:

D01

Departamento de Engenharia & Arquitetura

Engº Civil Flávio de Andrade - CREA 111.653-D
Área do Pavto: 896,12 m2
Área Total: 4.006,47 m2