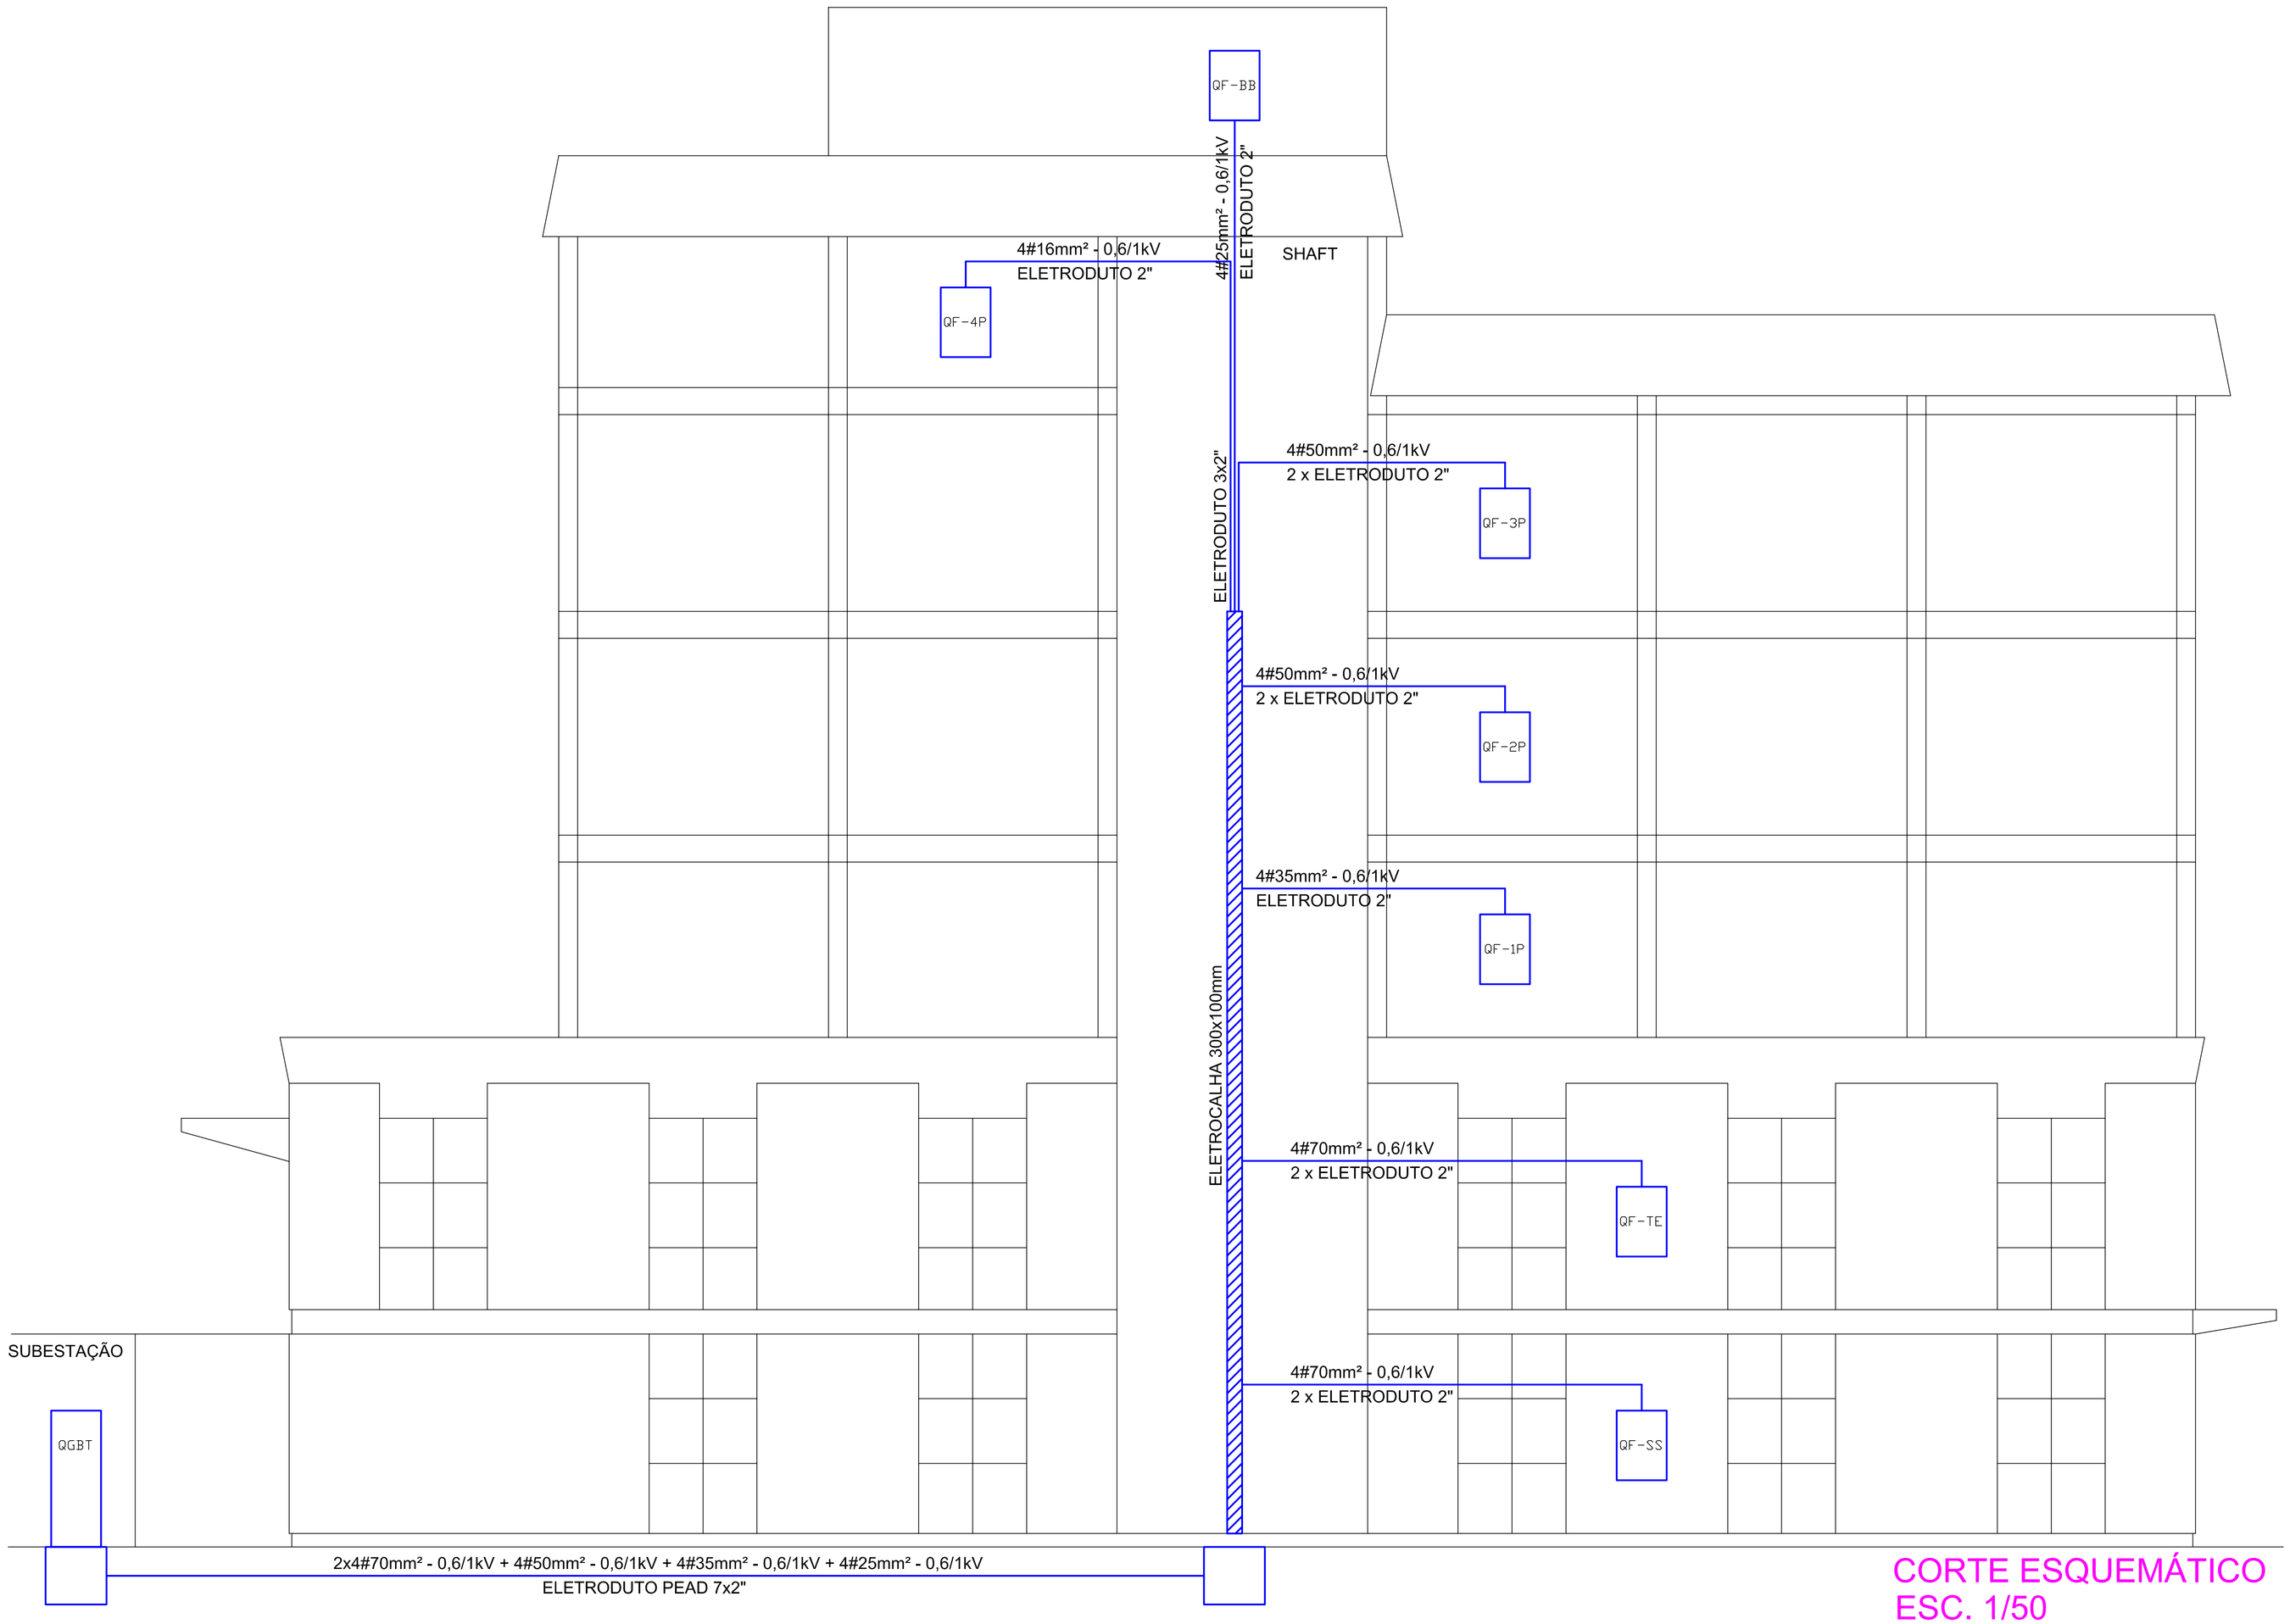

CORTE ESQUEMÁTICO
ESC. 1/50

DET. DA FIXAÇÃO DE ELETROCALHA
EM PAREDE DE ALVENARIA

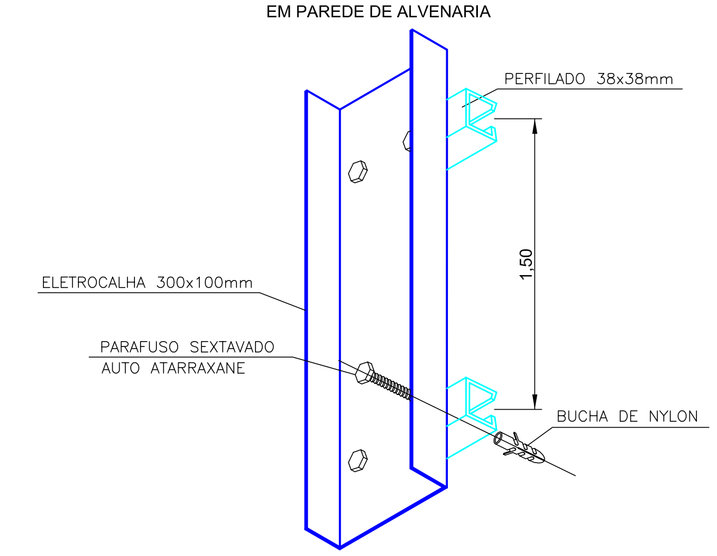

DET. DA SAÍDA DA FIAÇÃO DO
CD GERAL DO PAVIMENTO

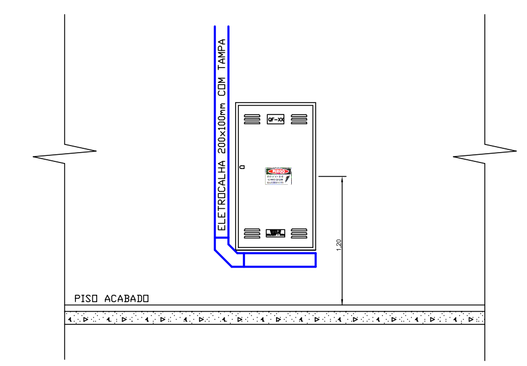

Revisão	Assunto	Data:	Visto

Prefeitura Municipal de Taquari
Estado do Rio Grande do Sul

Departamento de Engenharia & Arquitetura

Fone: (51)3653-1951 (225) e-mail: planejamento@taquari-rs.com.br

Obra: Reforma Centro Administrativo

Descrição: PMT_DET._SS_D03 - CORTE ESQUEMÁTICO

Endereço da obra: Rua Osvaldo Aranha nº 1790

Responsável técnico:
Engº Civil Flávio de Andrade - CREA 111.653-D

Área do Pavto: 896,12 m2
Área Total: 4.006,47 m2

Data: julho/2016

Escala: 1:50

Prancha: D03