



- OBSERVAÇÕES:
- CONECTORIZAR E IDENTIFICAR OS CABOS RACK's NOS PATCH-PANEL's E ESTAÇÕES DE TRABALHO;
 - NO DG PRINCIPAL DEVERÁ SER PREVISTO PROTEÇÃO DO TIPO MÓDULO DE PROTEÇÃO, CENTELHADORES A GÁS OU AMBOS. DEVE-SE PREVER TAMBÉM O USO DE ORGANIZADORES DE CABOS, BLOCOS KRONE E BASTIDOR PARA TODAS AS INTERLIGAÇÕES;
 - PARA ATENDER O MODEM NO RACK PRINCIPAL DEVERÁ SER UTILIZADO CABO METÁLICO TELEFÔNICO QUE NÃO PASSE PELA CENTRAL TELEFÔNICA, CONFORME EXIGÊNCIA DA OPERADORA.
 - CERTIFICAR TODOS OS PONTOS;
 - FORNECER OS PATCH-CORDS EM FIBRA E METÁLICOS JUNTO COM OS RACK's, ASSIM COMO ESTAÇÕES DE TRABALHO;
- OBS.: PATCH CORDS (1,5m – PATCH PANEL E 2,5m – ESTAÇÕES) E DOS SWITCHS PARA OS RACKS, ESTES DEVENDO SER HOMOLOGADOS;

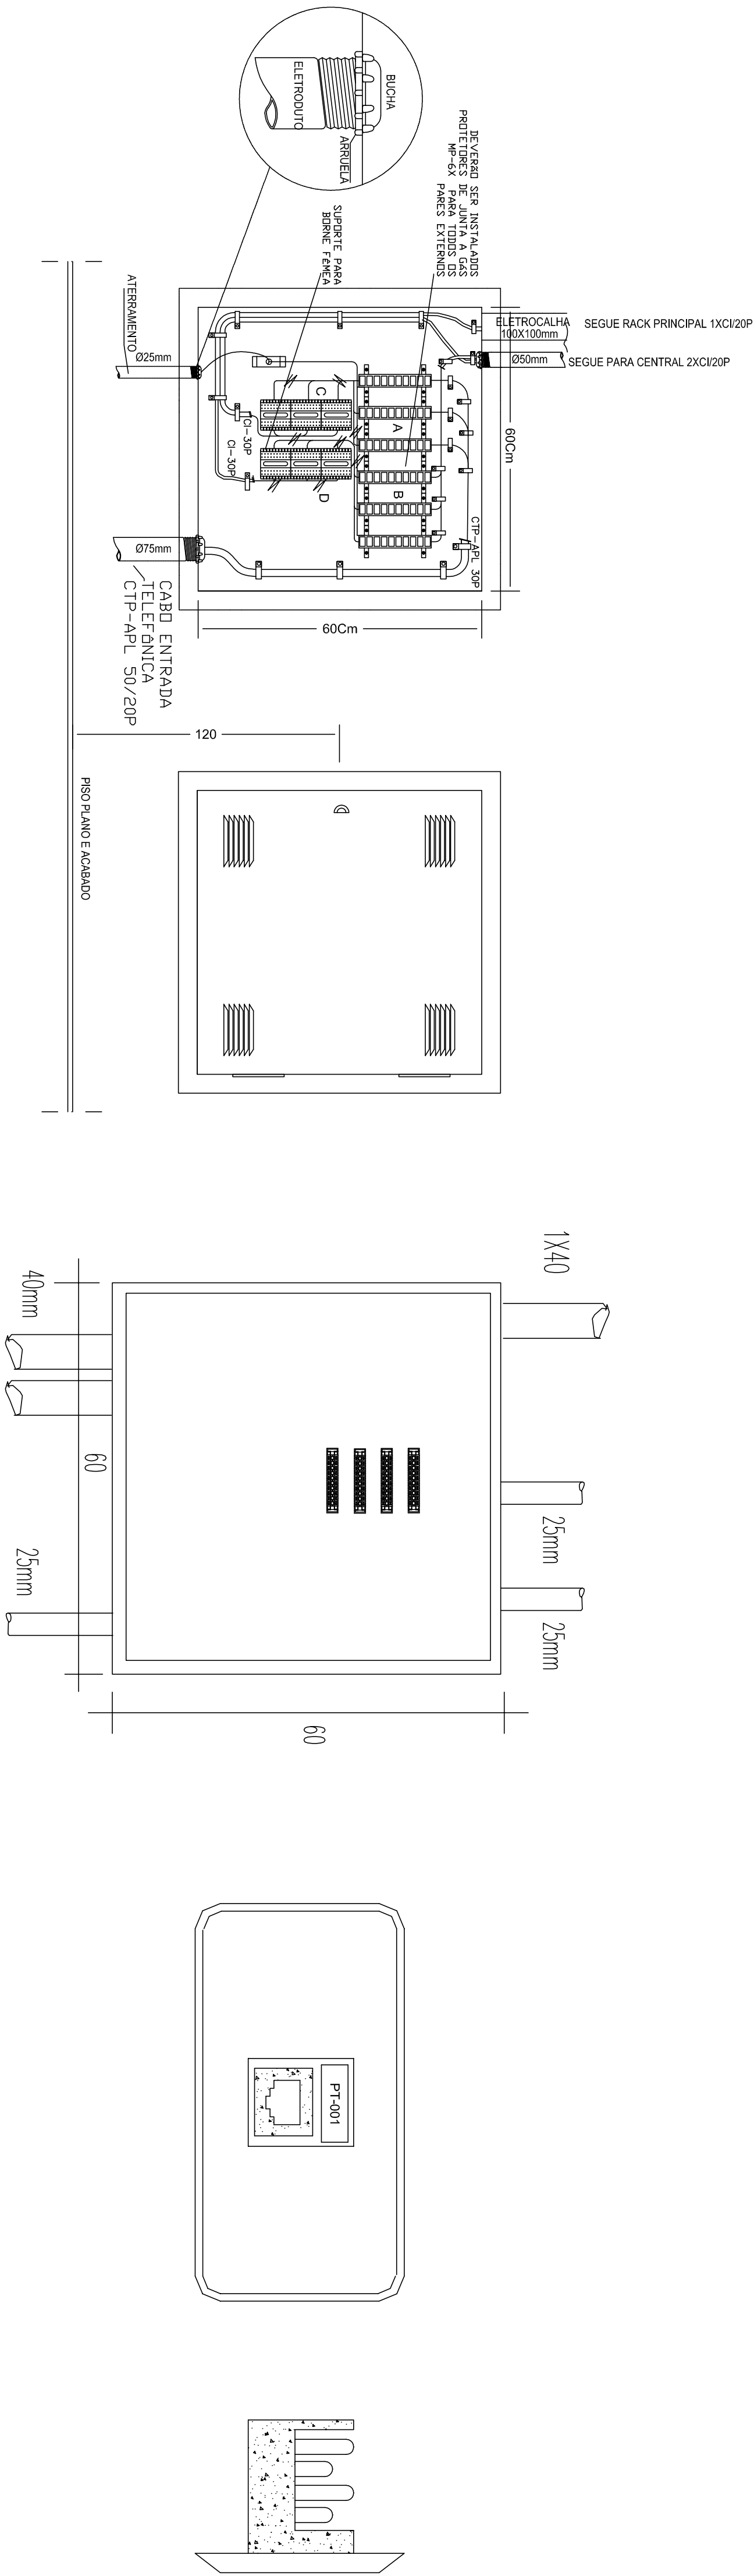

- A- 03 BLOCOS DE PROTEÇÃO COM MÓDULO DE PROTEÇÃO (VEM DA ENTRADA DE TELEFONIA E SEQUEM PARA OS BLOCOS KRONE DA CENTRAL TELEFONICA "TEM C";
- B- 03 BLOCOS DE PROTEÇÃO COM MÓDULO DE PROTEÇÃO (VEM DA CENTRAL TELEFONICA E SEQUEM PARA OS BLOCOS KRONE DO RACKS "TEM D";
- C- 03 BLOCOS KRONES DE 10 PARES COM BASTIDOR (VEM DA PROTEÇÃO E SEQUEM PARA CENTRAL TELEFÔNICA;
- D- 03 BLOCOS KRONES DE 10 PARES COM BASTIDOR (VEM DA PROTEÇÃO E SEQUEM PARA OS RACKS;

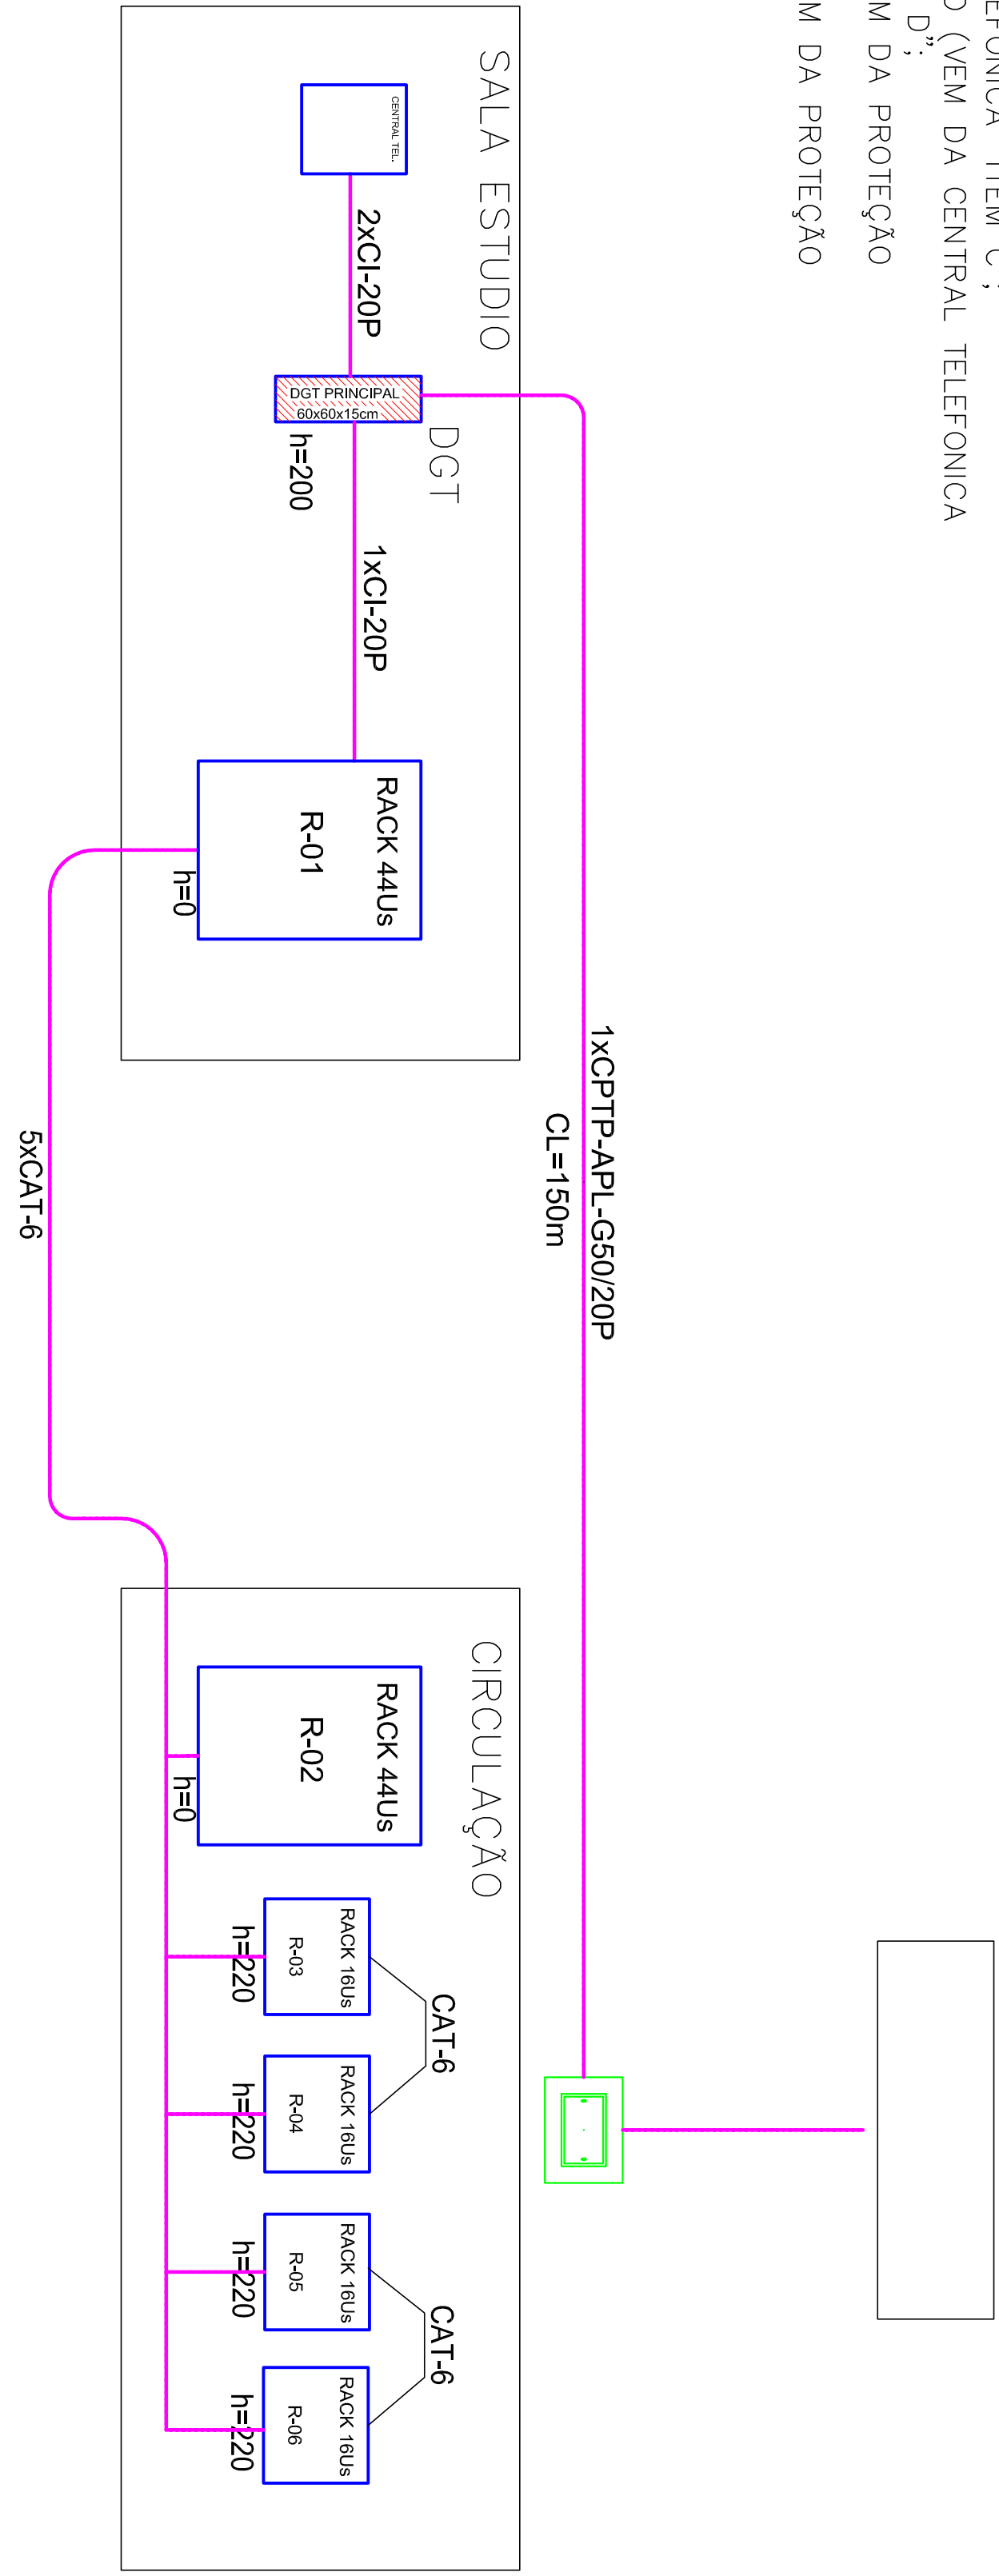

Revisão	Assunto	Data:	Visto

Estado do Rio Grande do Sul		Fone: (51)3043-1851 (220)		e-mail: planejamento@taquari.rs.gov.br	
Prefeitura Municipal de Taquari					
Obra: Reforma Centro Administrativo					
Descrição: PMT_DET_SS_D04 - LOGICA					
Endereço da obra: Rua Osvaldo Aranha nº 1790					
Responsável Técnico: Engº Civil Flávio de Andrade - CREA 111.653-D					
Área do Ponto: 896,12 m²					
Área Total: 4.006,47 m²					
Data: julho/2016					
Escala: 1:50					
Prancha: D04					