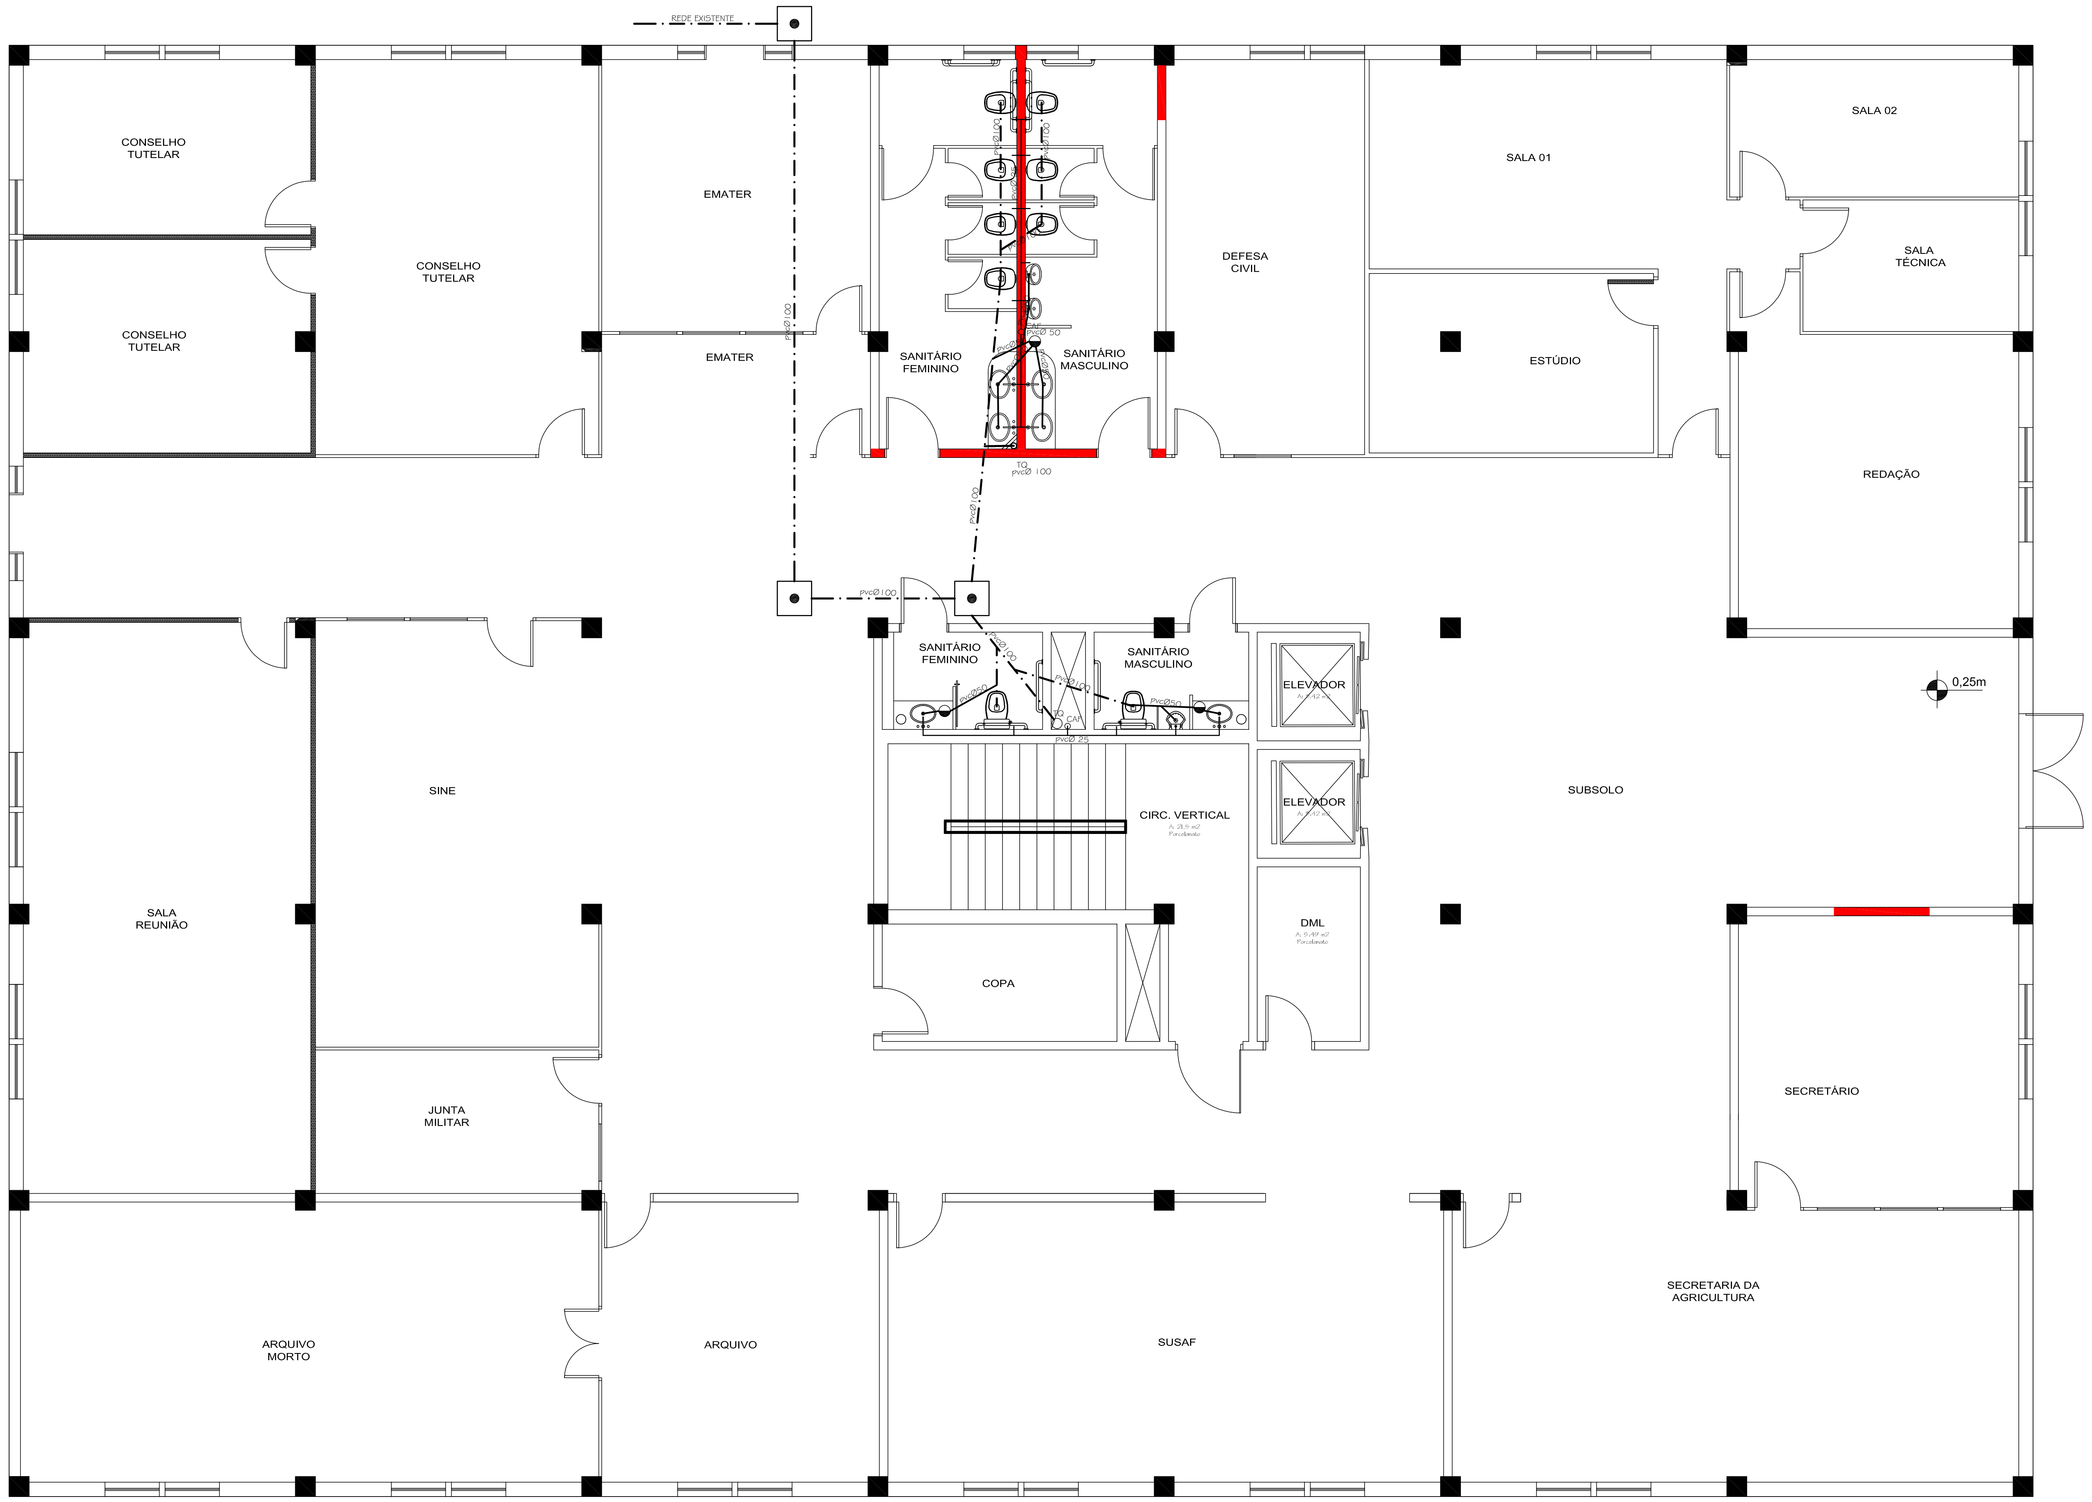

legenda:

- caixa sifonada
- cafo
- tubo de queda
- caixa de inspeção
- tub. predána
- tub. secundária

Subsolo Hidrossanitário
Esc.: 1/50

Revisão	Assunto	Data:	Visto

Prefeitura Municipal de Taquari
Estado do Rio Grande do Sul

Departamento de Engenharia & Arquitetura

Fone: (51)3653-1951 (225) e-mail: planejamento@taquari.rs.com.br

Obra: Reforma Centro Administrativo

Descrição: PMT_HID_SS_H01 PROJETO HIDRO. SUBSOLO

Endereço da obra: Rua Osvaldo Aranha nº 1790

Responsável técnico:
Engº Civil Flávio de Andrade - CREA 111.653-D

Área do Pavto: 896,12 m2
Área Total: 4.006,47 m2

Data: julho/2016

Escala: 1:50

Prancha: H01