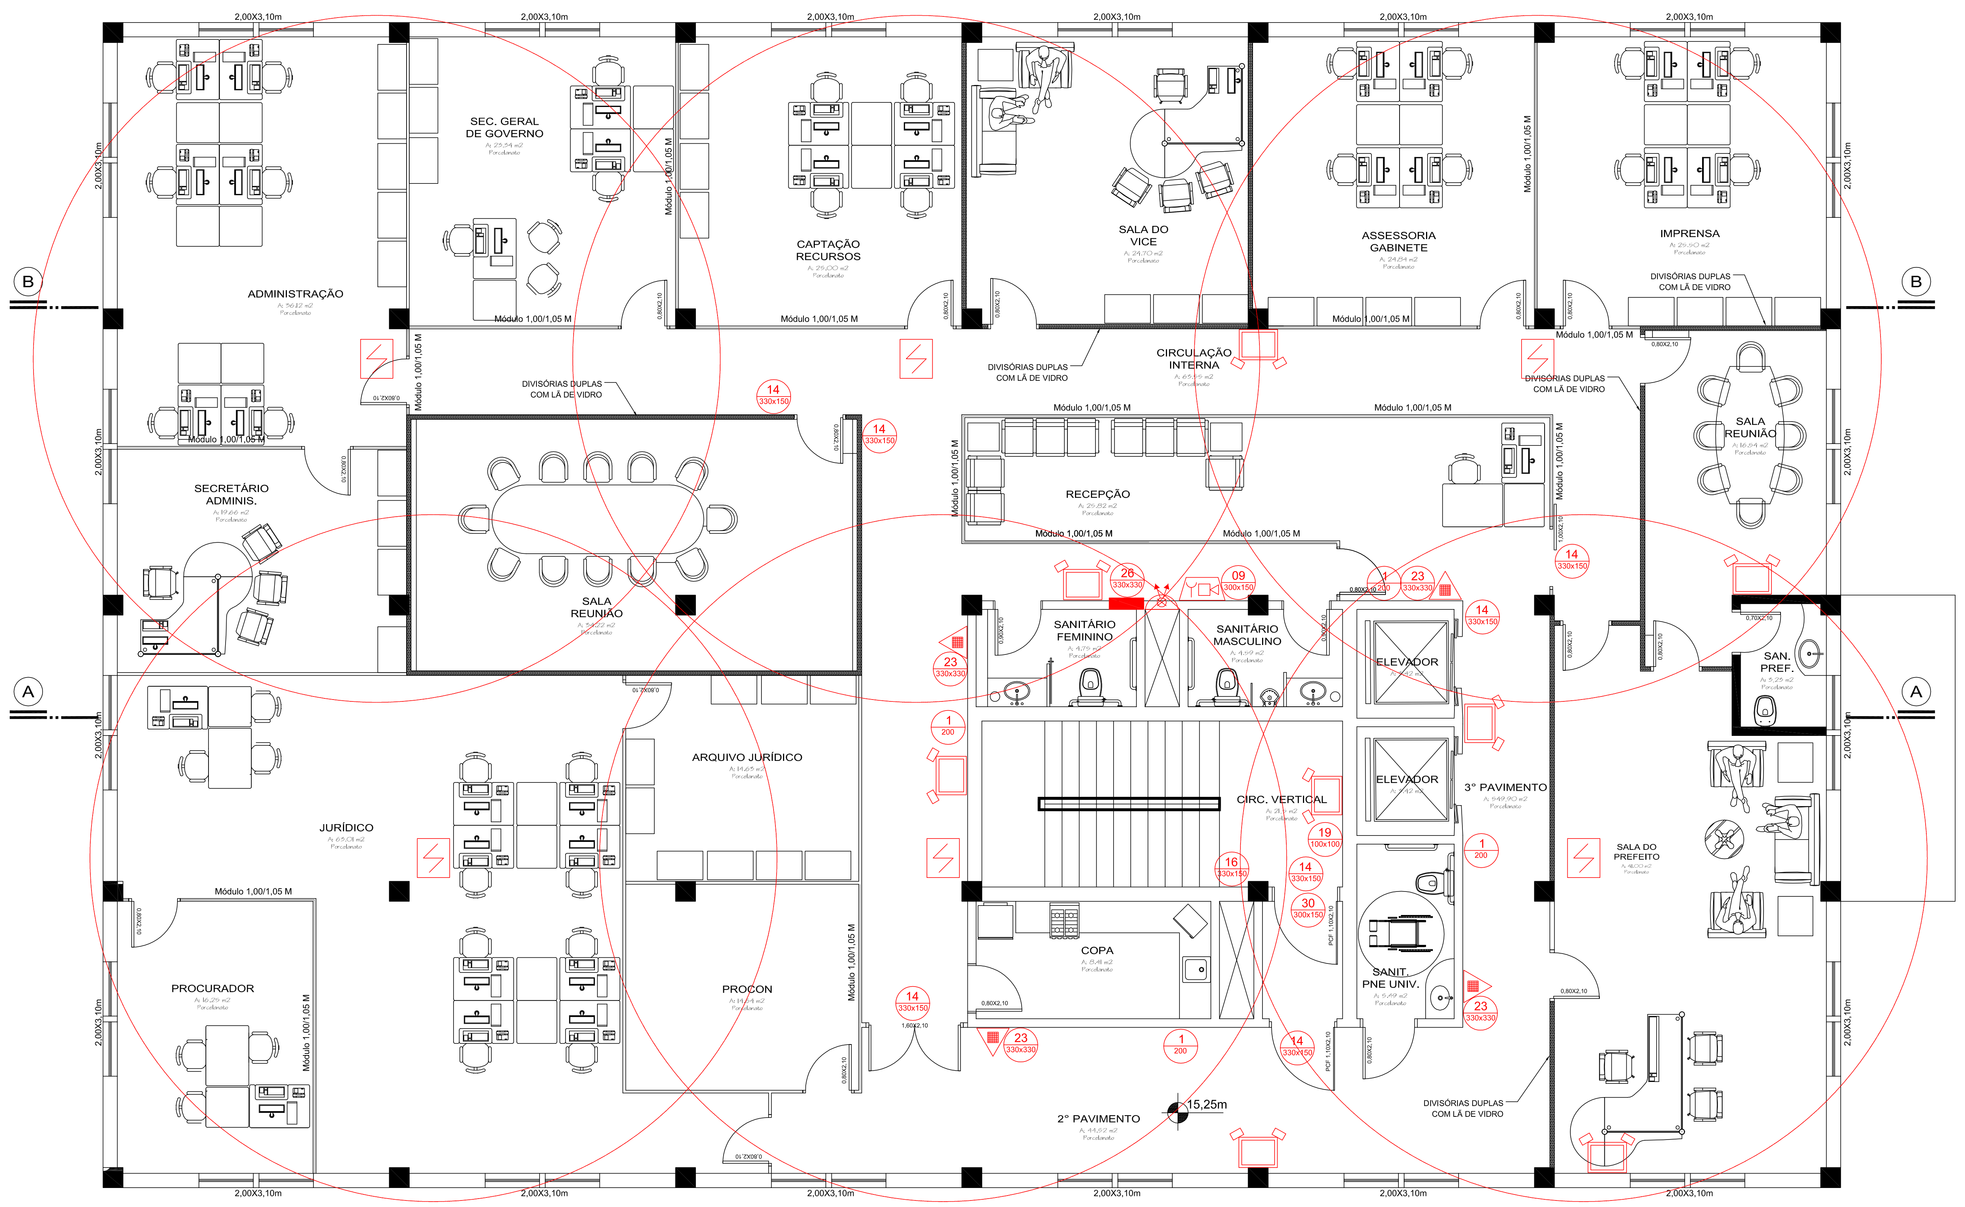


**PLANTA BAIXA- 3º PAVTO**

Escala 1/50

| Revisão | Assunto | Data: | Visto |
|---|---|---|---|
| | | | |
| | | | |
| | | | |
| | | | |

*Prefeitura Municipal de Taquari*

Estado do Rio Grande do Sul

Fone: (51)3653-1951 (223) e-mail: planejamento@taquari-rs.com.br

Departamento de Engenharia & Arquitetura

*Obra:* Reforma Centro Administrativo

*Descrição:* PMT_PPC3_P06_3º PAVIMENTO

*Endereço da obra:* Rua Osvaldo Aranha nº 1790

*Prefeito Municipal*
Emanuel Hassen de Jesus

*Responsável técnico:*
Engº Civil Flávio de Andrade - CREA 111.653-D

*Área do Pavto:* 617,62 m2
*Área Total:* 4.006,47 m2

*Data:* DEZ/2017

*Escala:* 1:50

*Prancha:* P06