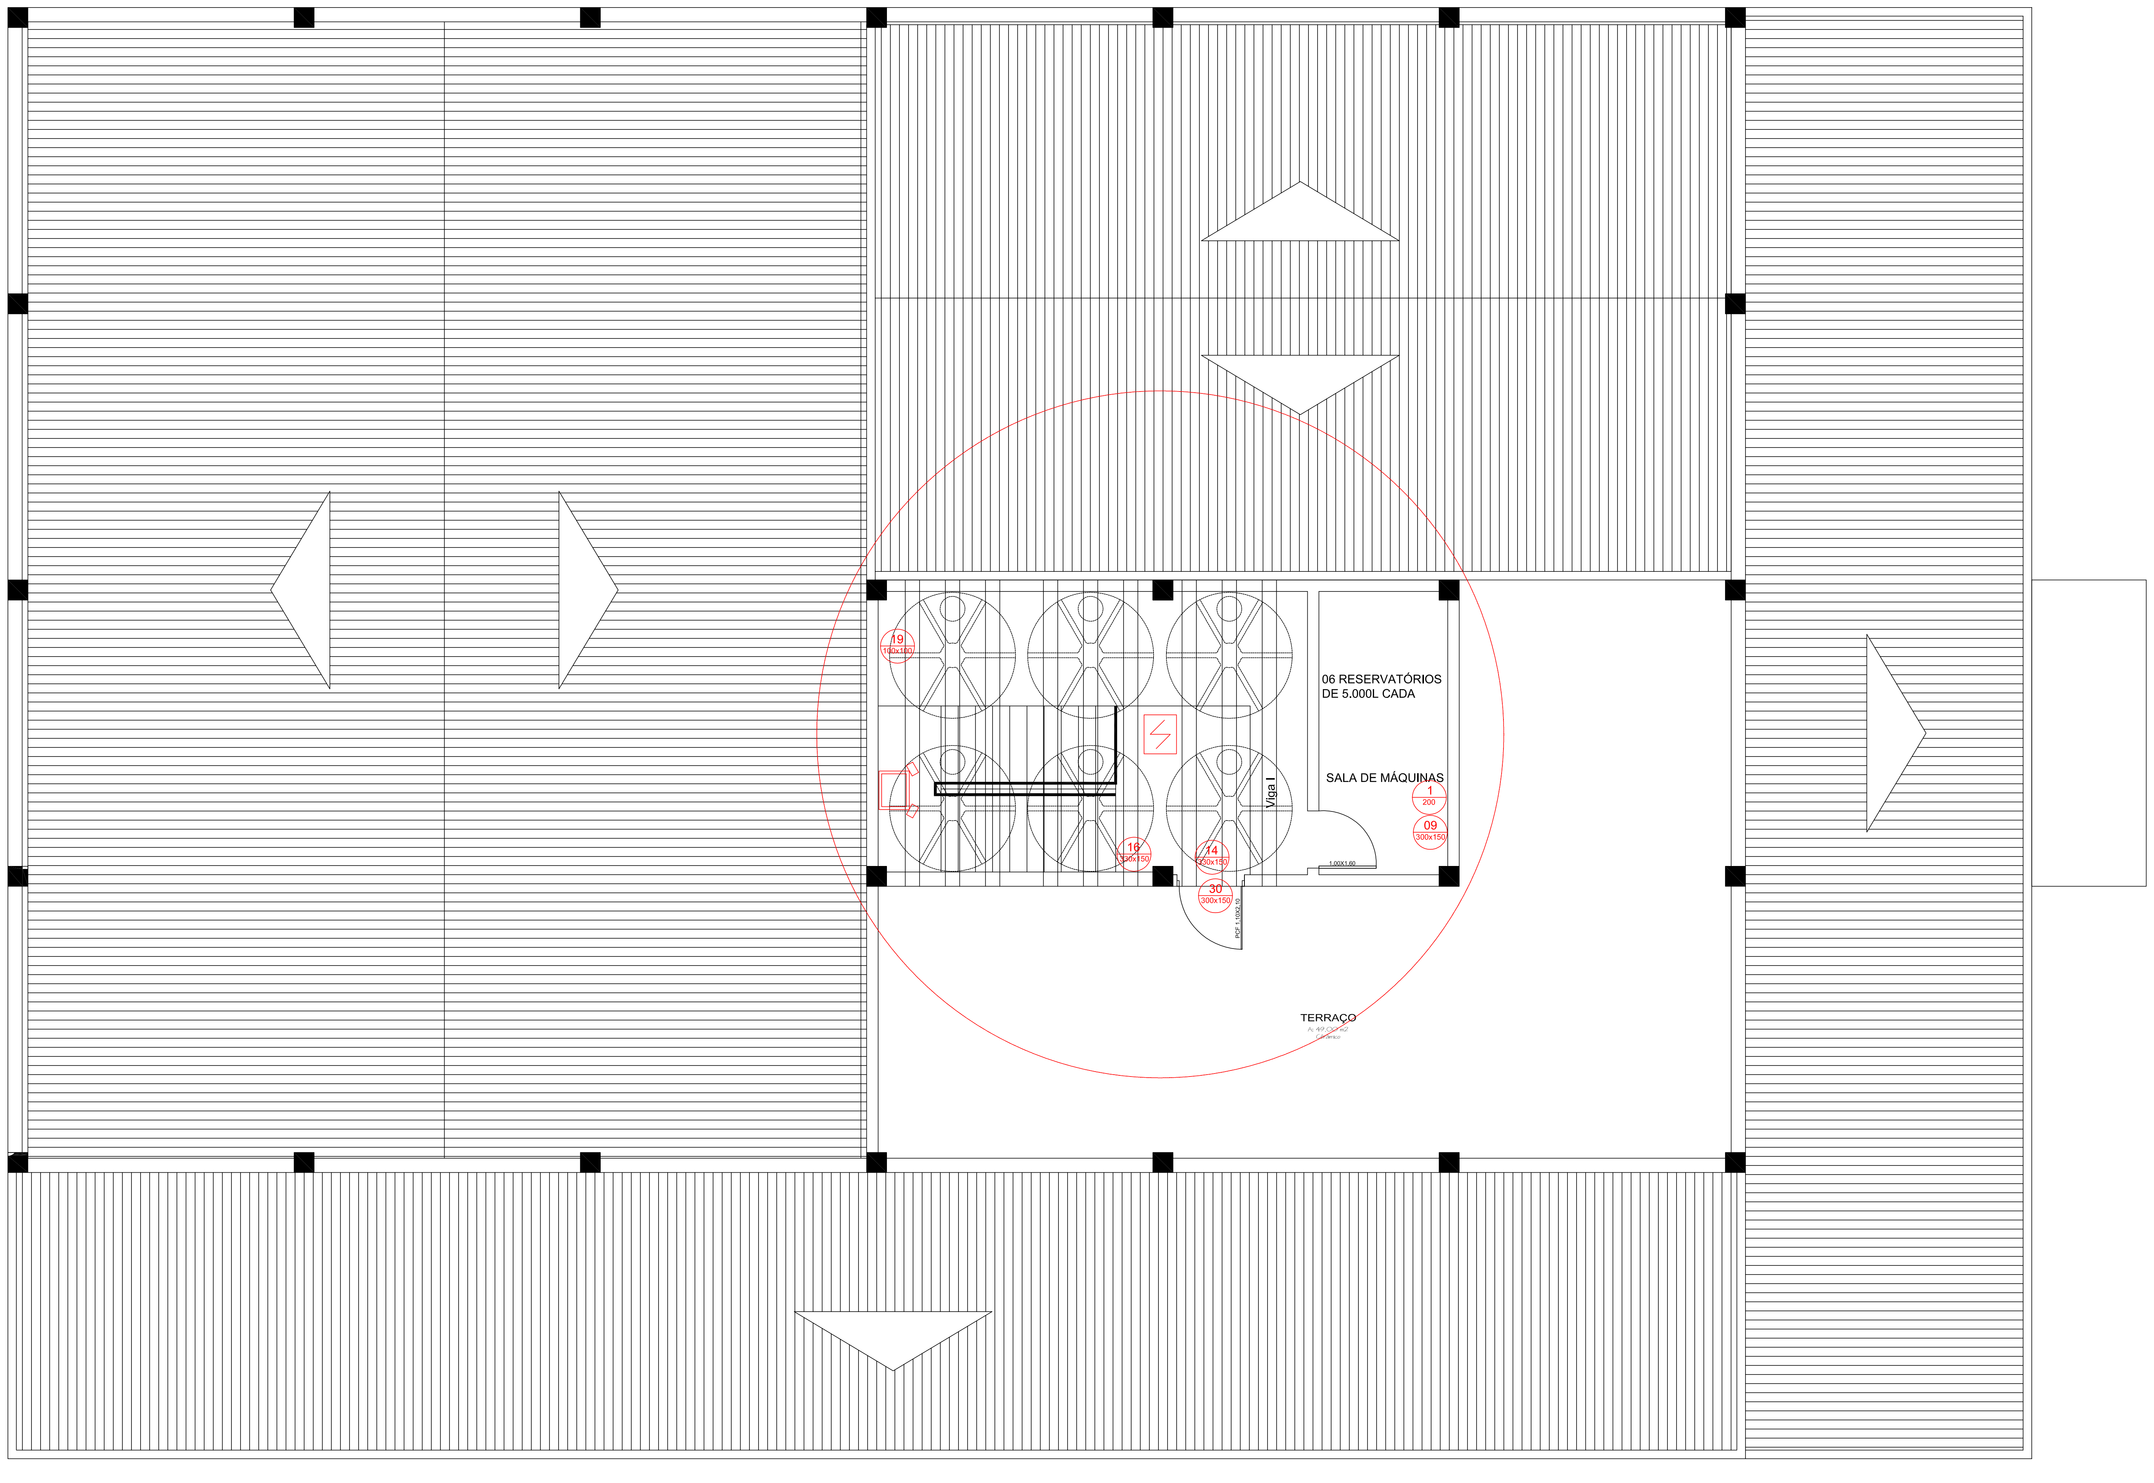

PLANTA BAIXA-COBERTURA
Escala 1/50

Revisão	Assunto	Data:	Visto

Prefeitura Municipal de Taquari
Estado do Rio Grande do Sul

Departamento de Engenharia & Arquitetura

Fone: (51)2663-1561 (225) e-mail: planejamento@taquaritv.com.br

Obra: Reforma Centro Administrativo

Descrição: PMT_PPCI_P08_COBERTURA

Endereço da obra: Rua Osvaldo Aranha nº 1790

Prefeito Municipal
Emanuel Hassen de Jesus

Área do Pavto: 49,00 m2
Área Total: 4.006,47 m2

Responsável técnico:
Engº Civil Flávio de Andrade - CREA 111.653-D

Data: DEZ/2017

Escala: 1:50

Prancha: P08