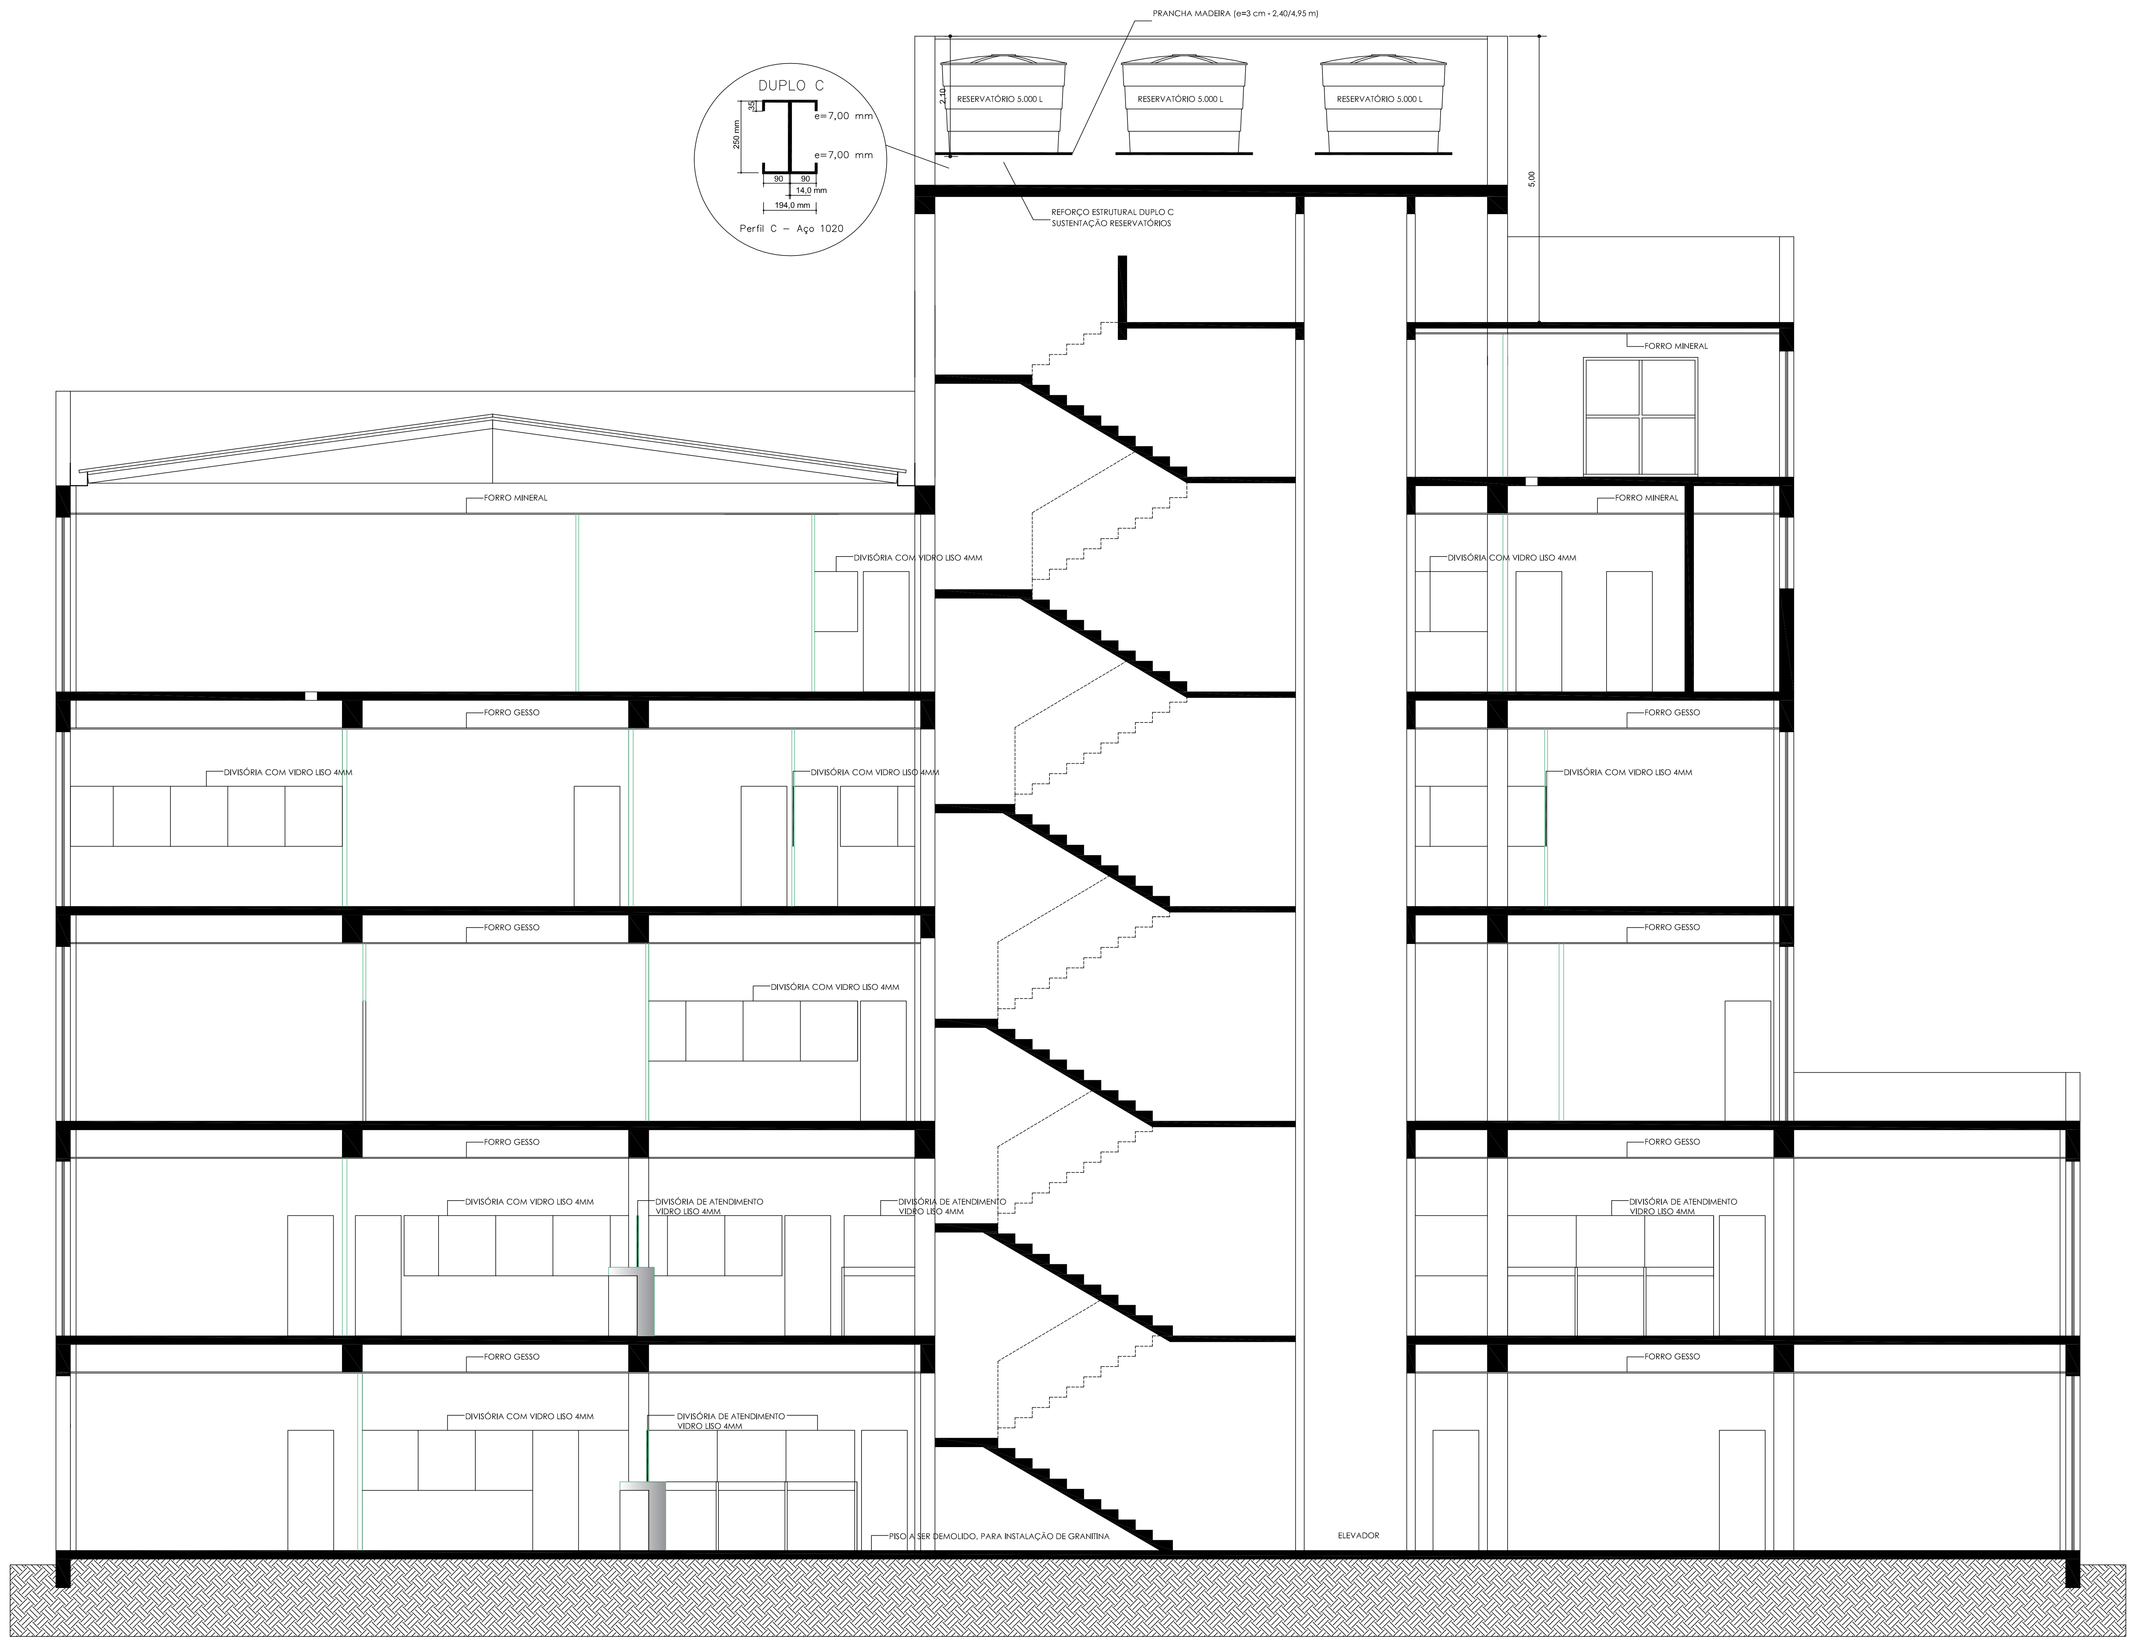

CORTE A-A

Escala 1/50

Revisão	Assunto	Data:	Visto

Prefeitura Municipal de Taquari

Estado do Rio Grande do Sul

Fone: (51)2653-1951 (220) e-mail: planejamento@taquari.rs.com.br

Departamento de Engenharia & Arquitetura

Obra: Reforma Centro Administrativo

Descrição: PMT_PPCI_P09_CORTE A-A

Endereço da obra: Rua Osvaldo Aranha nº 1790

Prefeito Municipal
Emanuel Hassen de Jesus

Responsável técnico:
Engº Civil Flávio de Andrade - CREA 111.653-D

Área Total: 4.006,47 m2

Data: DEZ/2017

Escala: 1:50

Prancha: P09