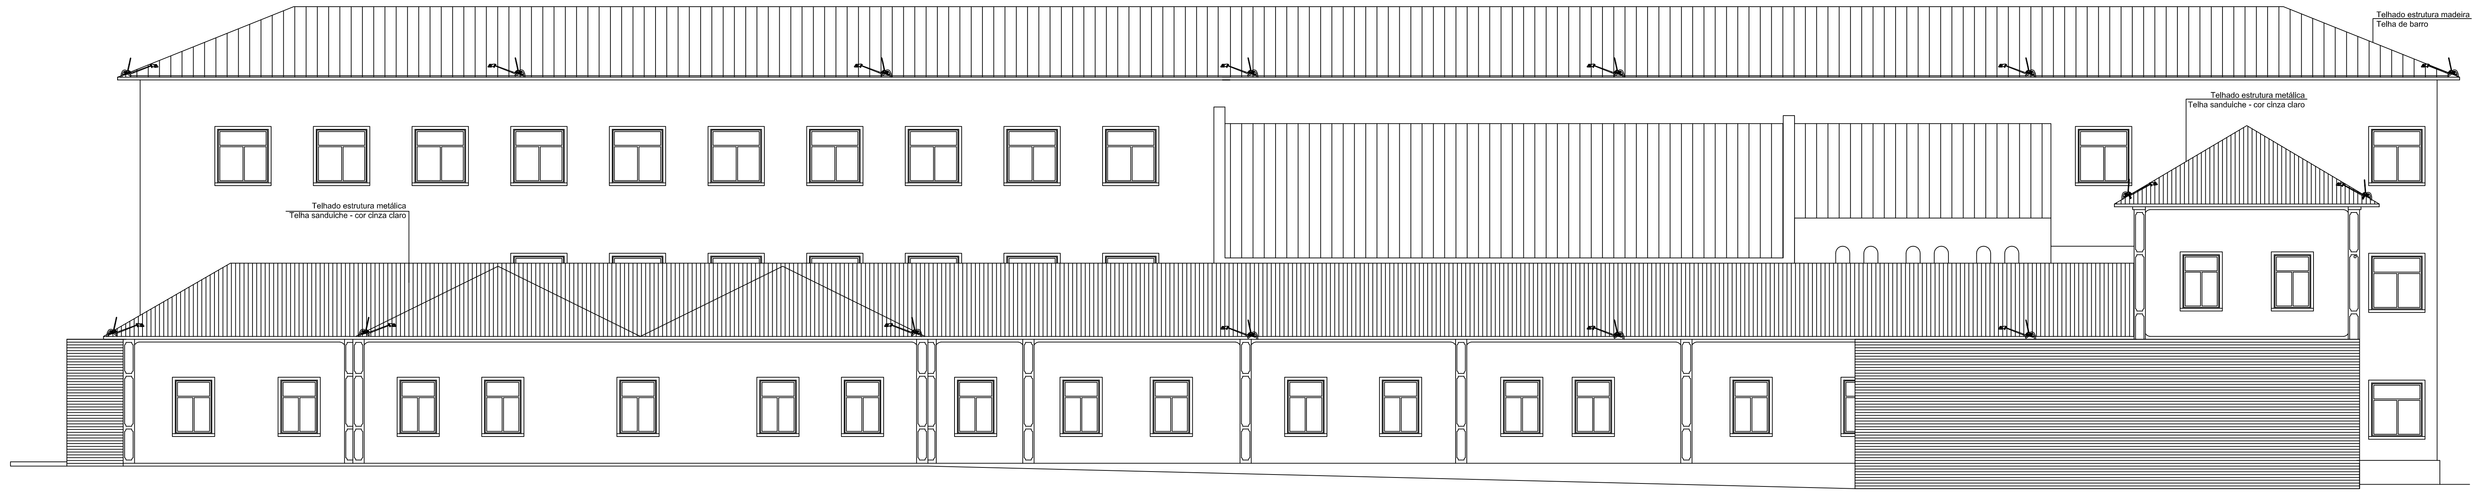

FACHADA NORDESTE

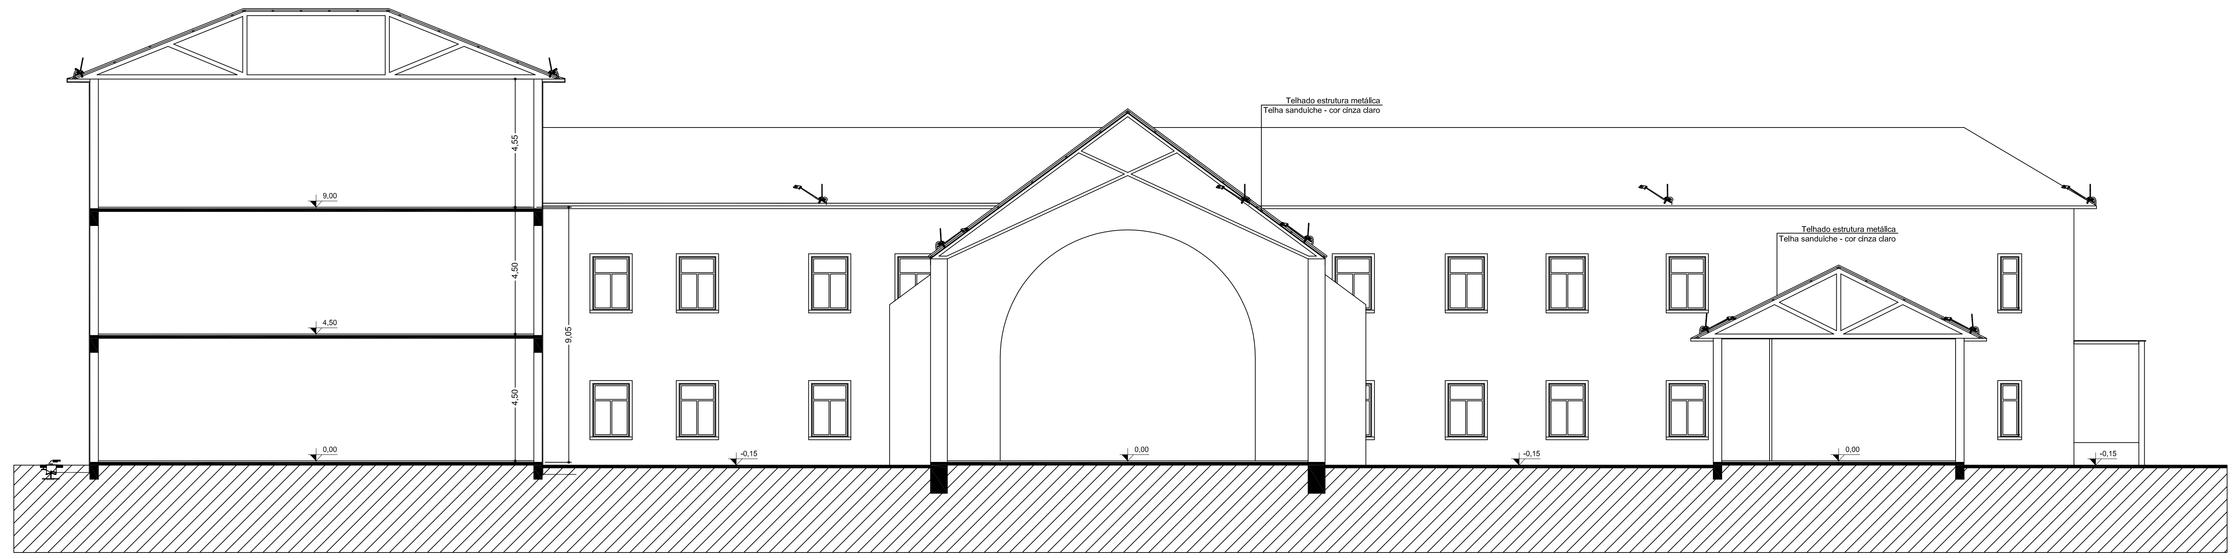

CORTE CC

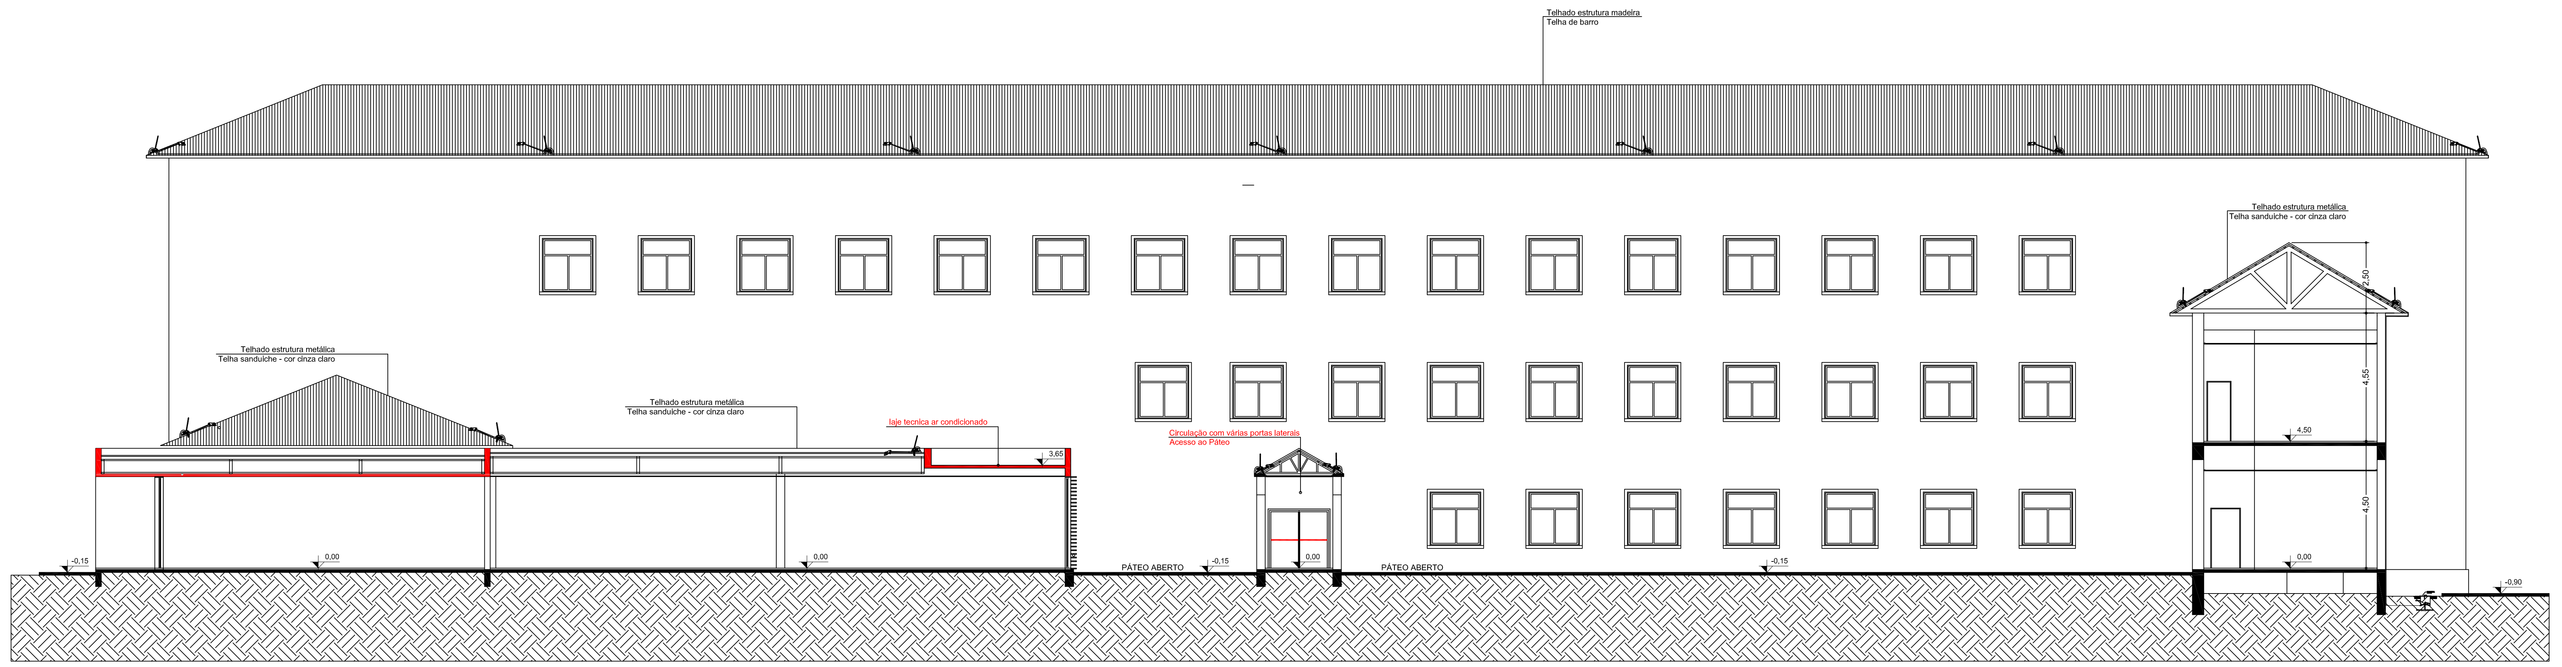

CORTE BB
ESCALA 1/200

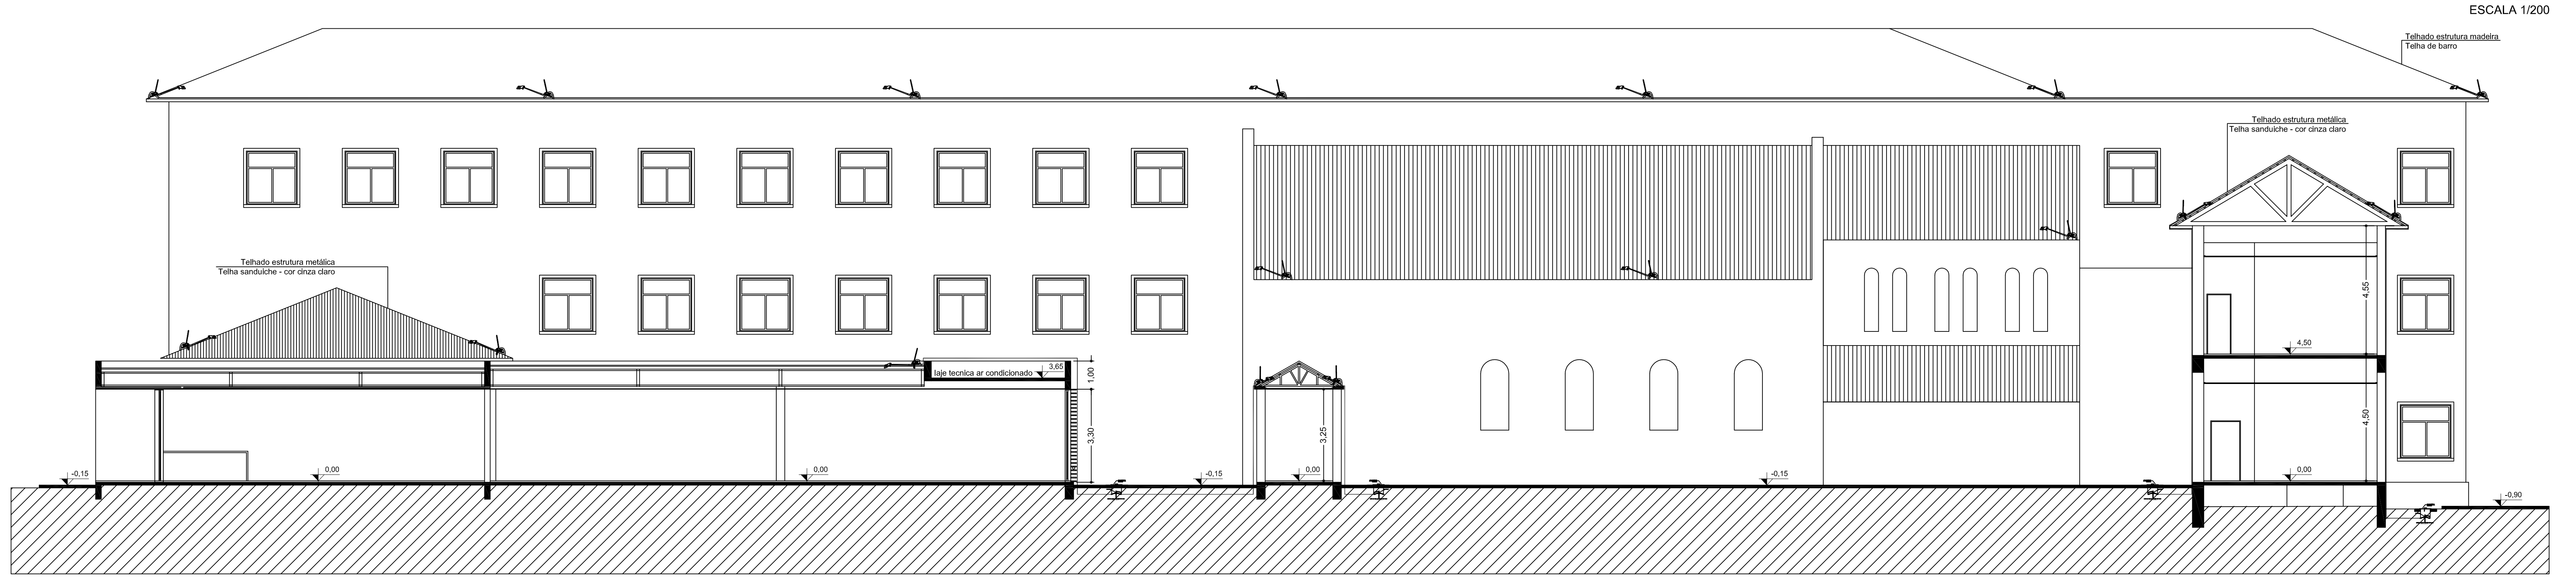

CORTE BB

Prefeitura Municipal de Taquari
Estado do Rio Grande do Sul

Departamento de Engenharia & Arquitetura

Fone: (51)3653-1266 (220) e-mail: planejamento@taquari.rs.com.br

Obra: PPCI
Descrição: Cortes e Fachadas
Endereço da obra: Rua Antônio Portilho da Costa, nº 507
Proprietário: Emanuel Hassen de Jesus - *Prefeito Municipal*
Resp. técnico: Flávio de Andrade-Eng° Civil/Eng° Segurança - CREA 111.653-D

Data: FEVEREIRO/2019
Escala: indicada
Area: 3.465,00 m2
Prancha: 02/2