


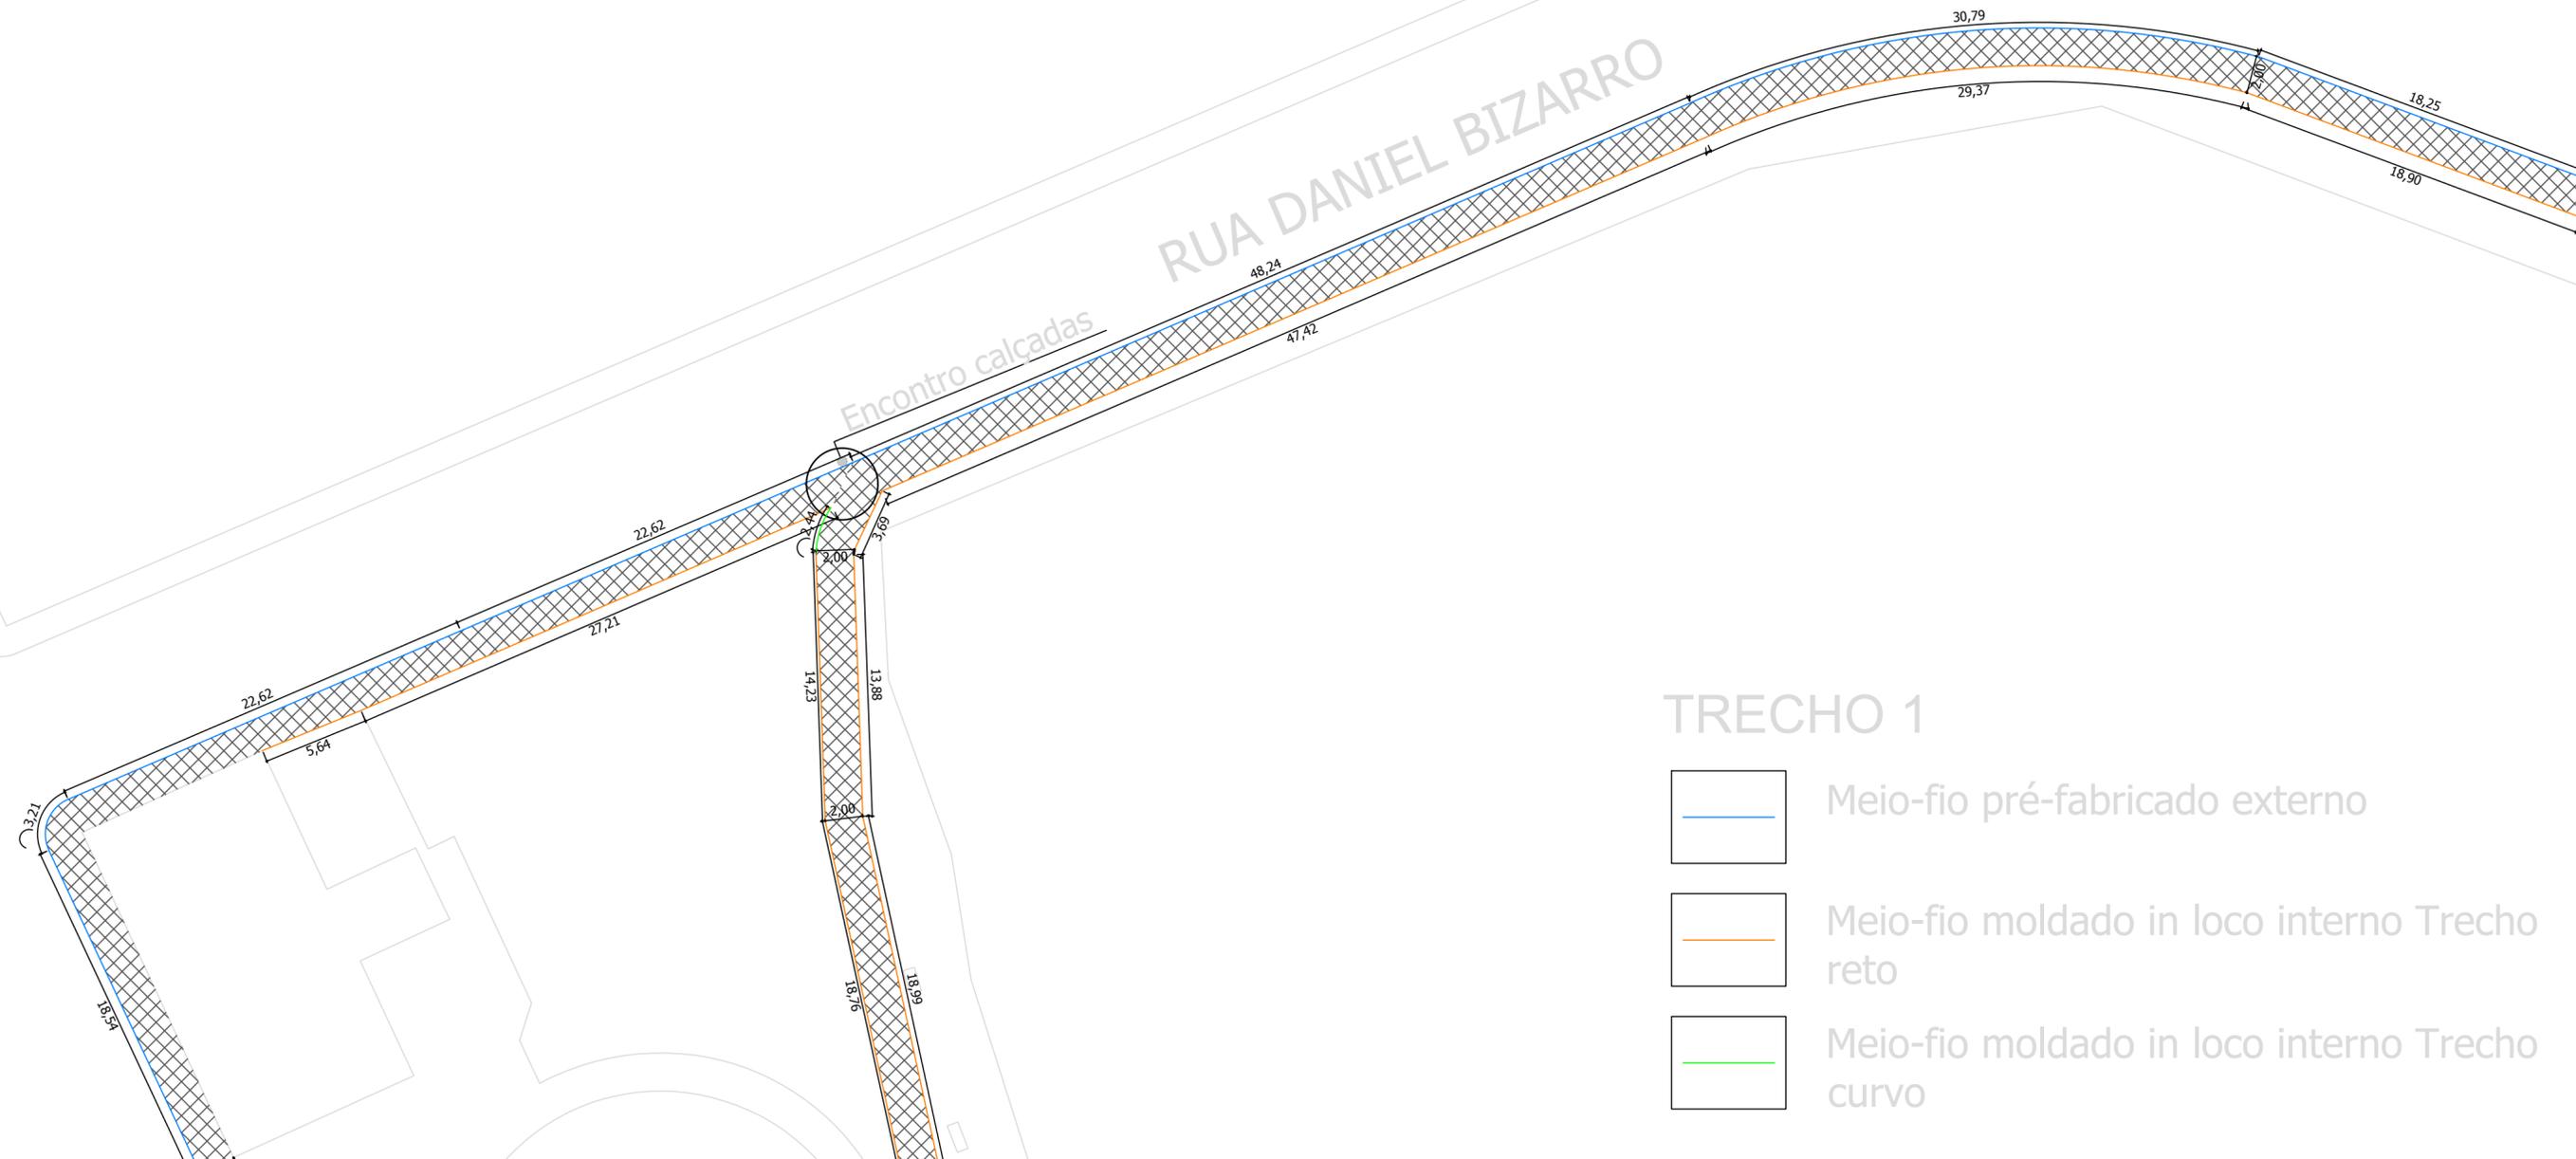

RUA DANIEL BIZARRO

Encontro calçadas



TRECHO 1

-  Meio-fio pré-fabricado externo
-  Meio-fio moldado in loco interno Trecho reto
-  Meio-fio moldado in loco interno Trecho curvo

| REVISÃO | DESCRIÇÃO | DATA | VISTO |
|---------|-----------|------|-------|
| | | | |
| | | | |
| | | | |

SERVIÇO: REFORMA DA ORLA DA LAGOA ARMÊNIA - MINISTÉRIO DO TURISMO

ENDEREÇO: RUA OSVALDO ARANHA - PARQUE ZEFERINO BRASIL

TÍTULO: TRECHO 01

| | | |
|--|---|------------------------------------|
| | PROPRIETÁRIO: PREFEITURA MUNICIPAL DE TAQUARI | PRANCHA Nº: ARQ 02/08 |
| | PROJETO/EXECUÇÃO: SÉRGIO VINICIUS NOSCHANG - ENGENHEIRO CIVIL - CREA/RS 152282 | |

| | | | |
|-------------------------------|-----------------|----------------------|--------------|
| 387,63 m ² ÁREA | 1/250 ESCALA | OUTUBRO/2018 DATA | 1 REVISÃO |
|-------------------------------|-----------------|----------------------|--------------|