




RUA DANIEL BIZARRO

TRECHO 2

-  Meio-fio pré-fabricado externo
-  Meio-fio moldado in loco interno Trecho reto
-  Meio-fio moldado in loco interno Trecho curvo

Rampa acessibilidade
I=8,33%

Rampa acessibilidade
I=8,33%

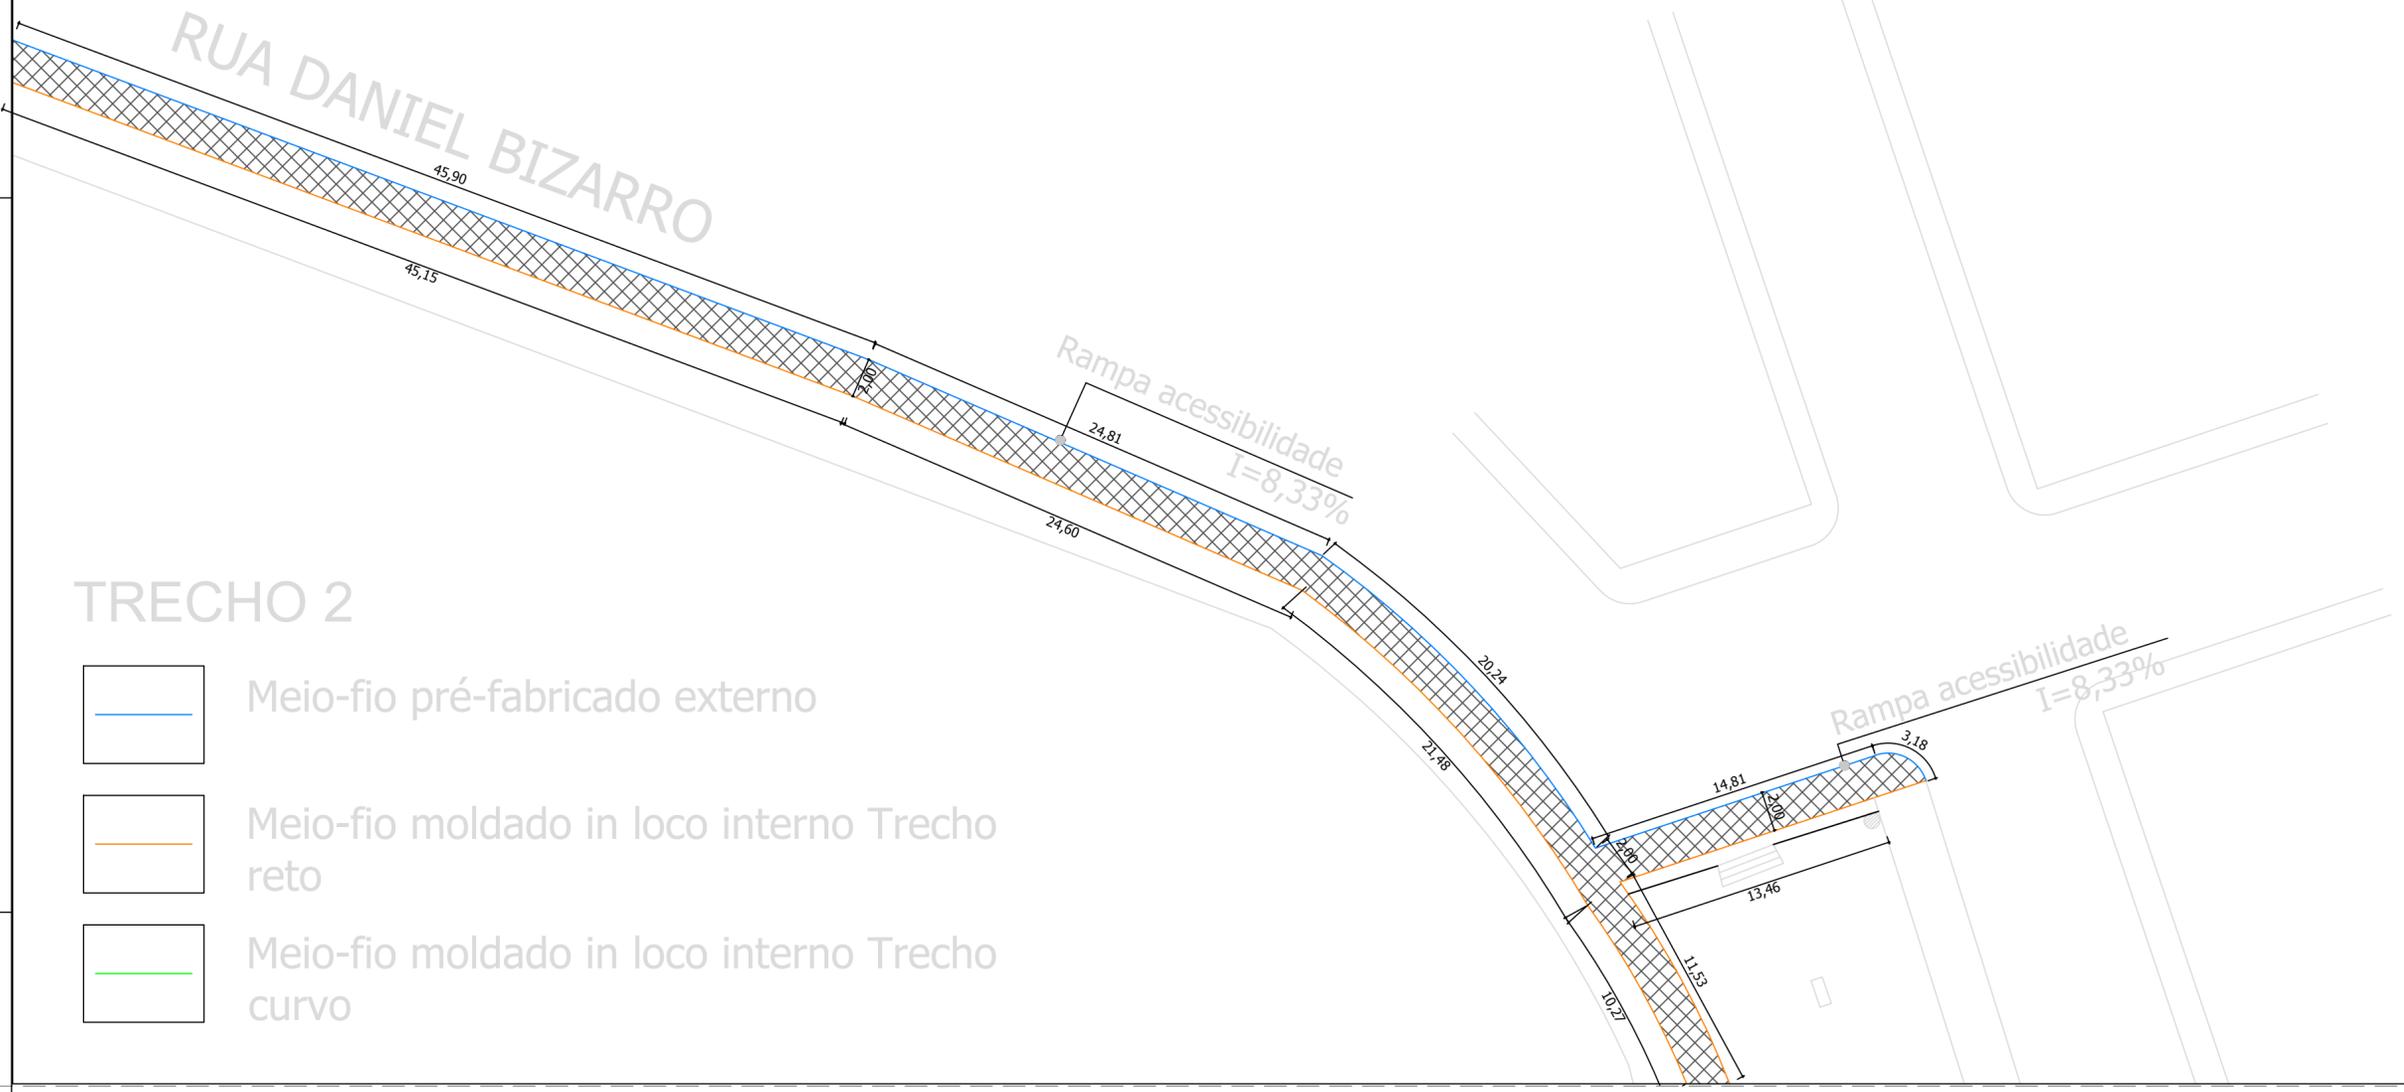

REVISÃO	DESCRIÇÃO	DATA	VISTO

SERVIÇO:
REFORMA DA ORLA DA LAGOA ARMÊNIA - MINISTÉRIO DO TURISMO

ENDEREÇO: RUA OSVALDO ARANHA - PARQUE ZEFERINO BRASIL

TÍTULO: TRECHO 02

	PROPRIETÁRIO: PREFEITURA MUNICIPAL DE TAQUARI	PRANCHA Nº: ARQ 03/08
	PROJETO/EXECUÇÃO: SÉRGIO VINÍCIUS NOSCHANG - ENGENHEIRO CIVIL - CREA/RS 152282	

237,06 m ² ÁREA	1/250 ESCALA	OUTUBRO/2018 DATA	1 REVISÃO
-------------------------------	-----------------	----------------------	--------------