



DETALHAMENTO RAMPA ACESSIBILIDADE

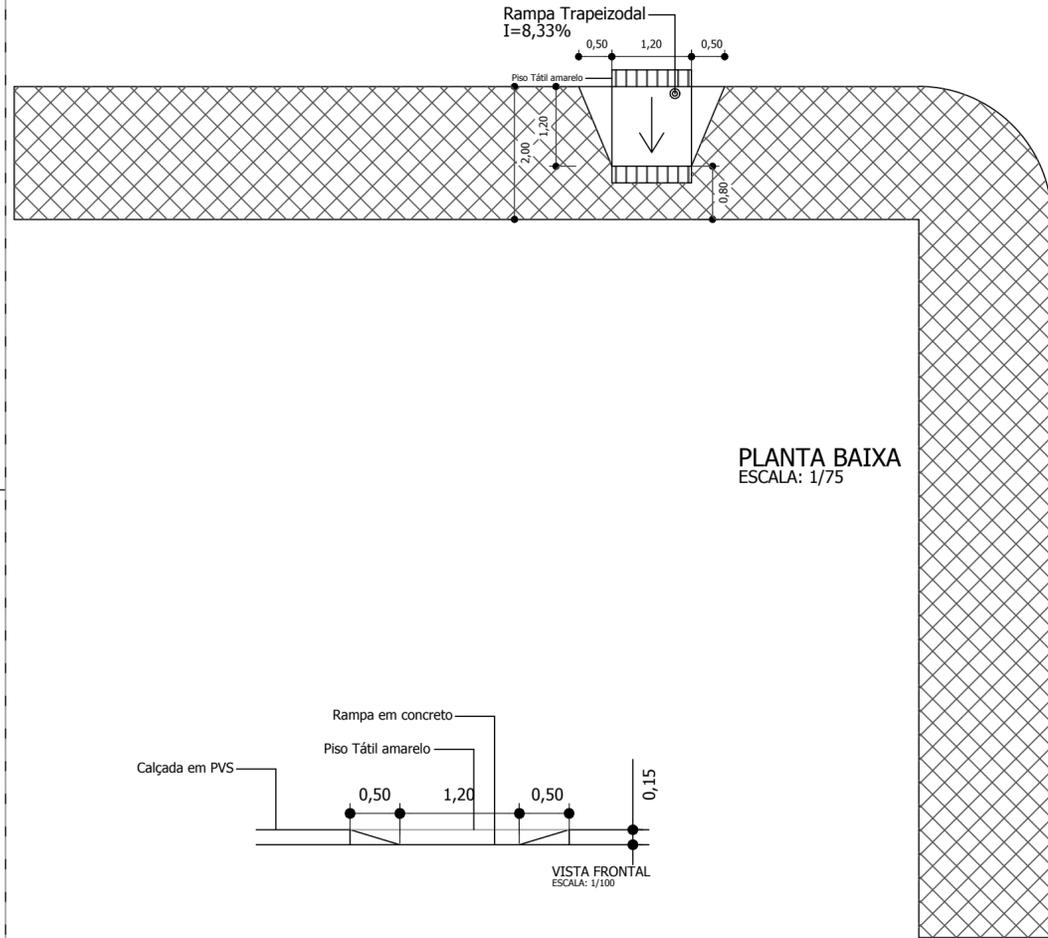


DETALHAMENTO CAIXA DE DRENAGEM

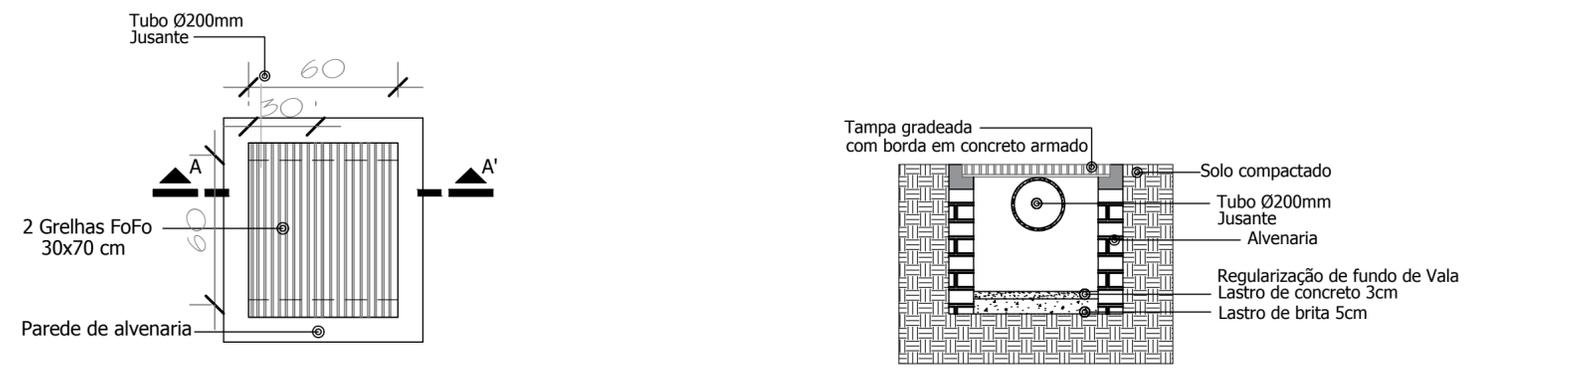


PLANTA BAIXA - CAIXA GRELHADA (0,50x0,50 Interno)
SEM ESCALA

CORTE A-A' - CAIXA GRELHADA (0,50x0,50 Interno)
SEM ESCALA

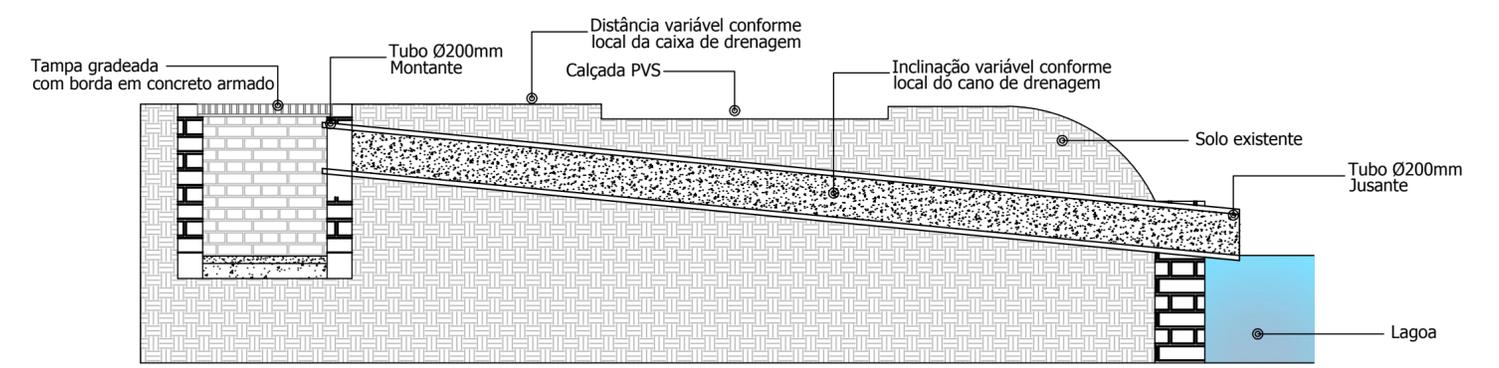

DETALHE 01 - CAIMENTO TUBO ATÉ DESTINO
SEM ESCALA
Obs.: O comprimento total do tubo irá variar conforme o local onde o mesmo se encontra.

DETALHAMENTO CALÇADA

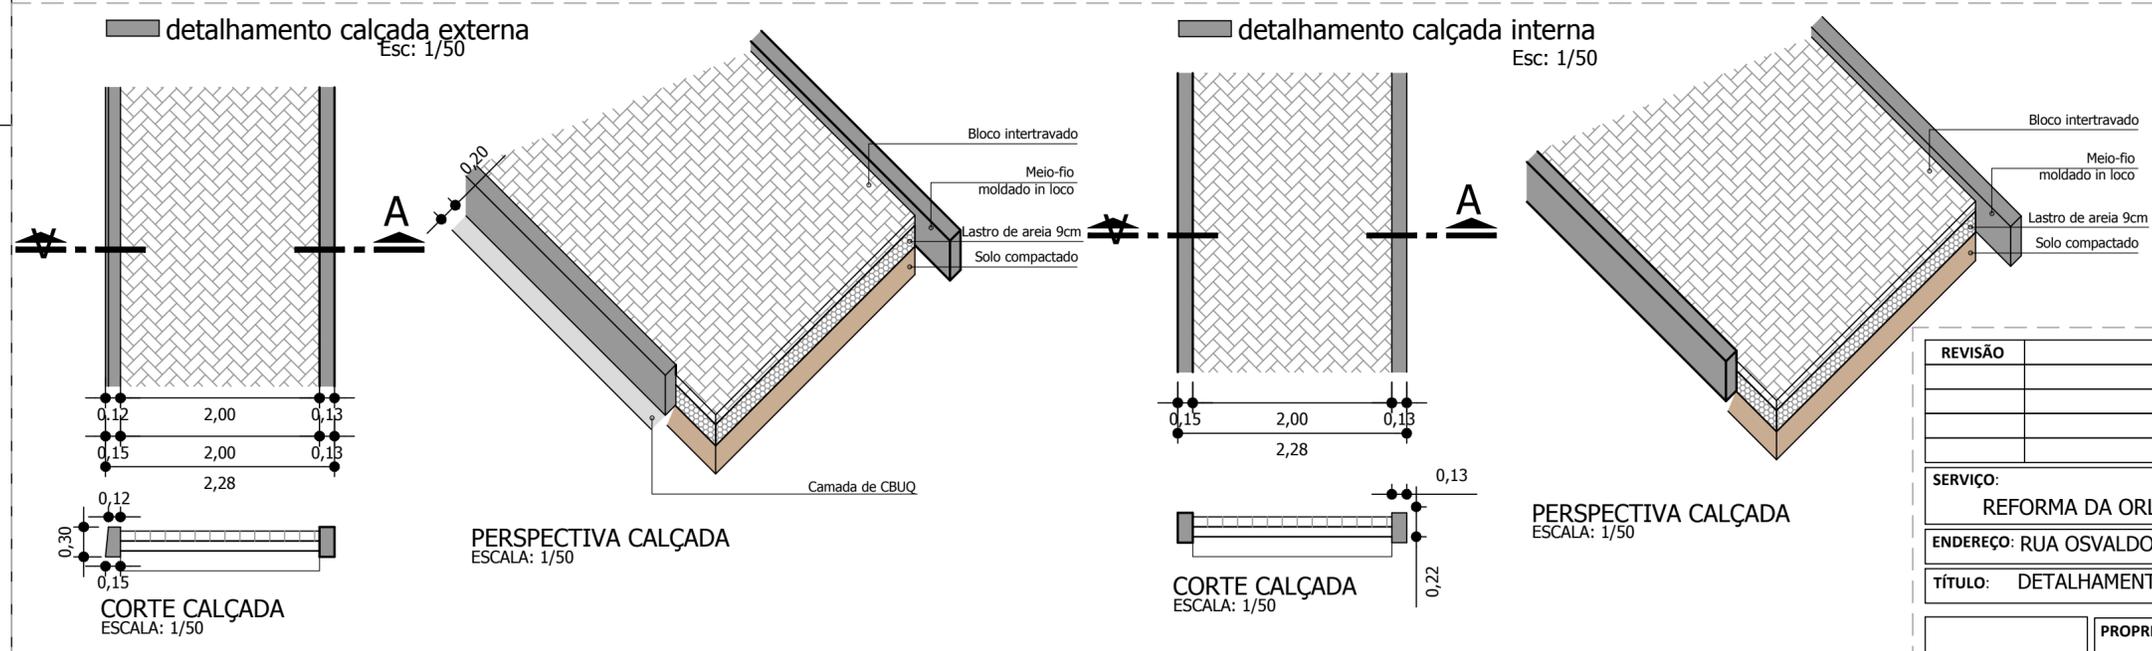

REVISÃO	DESCRIÇÃO	DATA	VISTO

SERVIÇO:
REFORMA DA ORLA DA LAGOA ARMÊNIA - MINISTÉRIO DO TURISMO

ENDEREÇO: RUA OSVALDO ARANHA - PARQUE ZEFERINO BRASIL

TÍTULO: DETALHAMENTOS

PROPRIETÁRIO: _____ PREFEITURA MUNICIPAL DE TAQUARI	PRANCHA Nº: ARQ 08/08
PROJETO/EXECUÇÃO: SÉRGIO VINÍCIUS NOSCHANG - ENGENHEIRO CIVIL - CREA/RS 152282	1 REVISÃO

265,63 m ² ÁREA	INDICADA ESCALA	OUTUBRO/2018 DATA
-------------------------------	--------------------	----------------------