
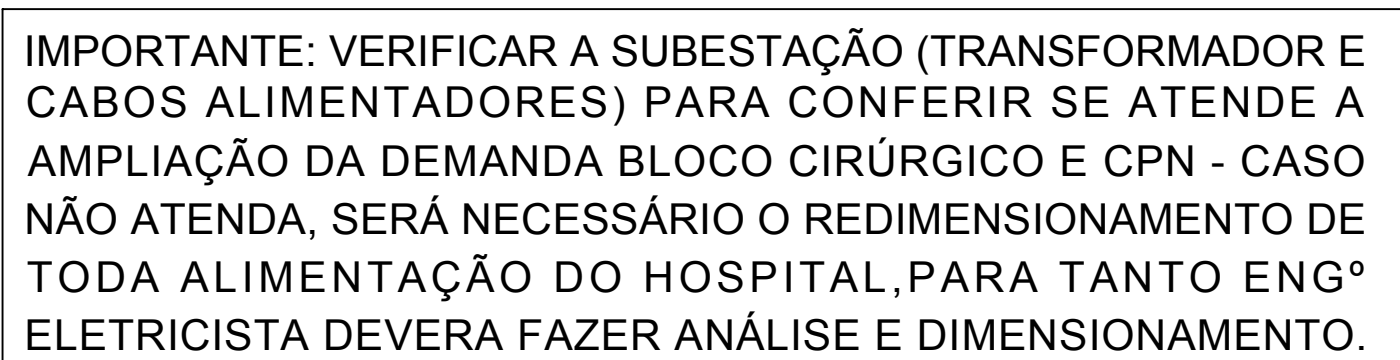
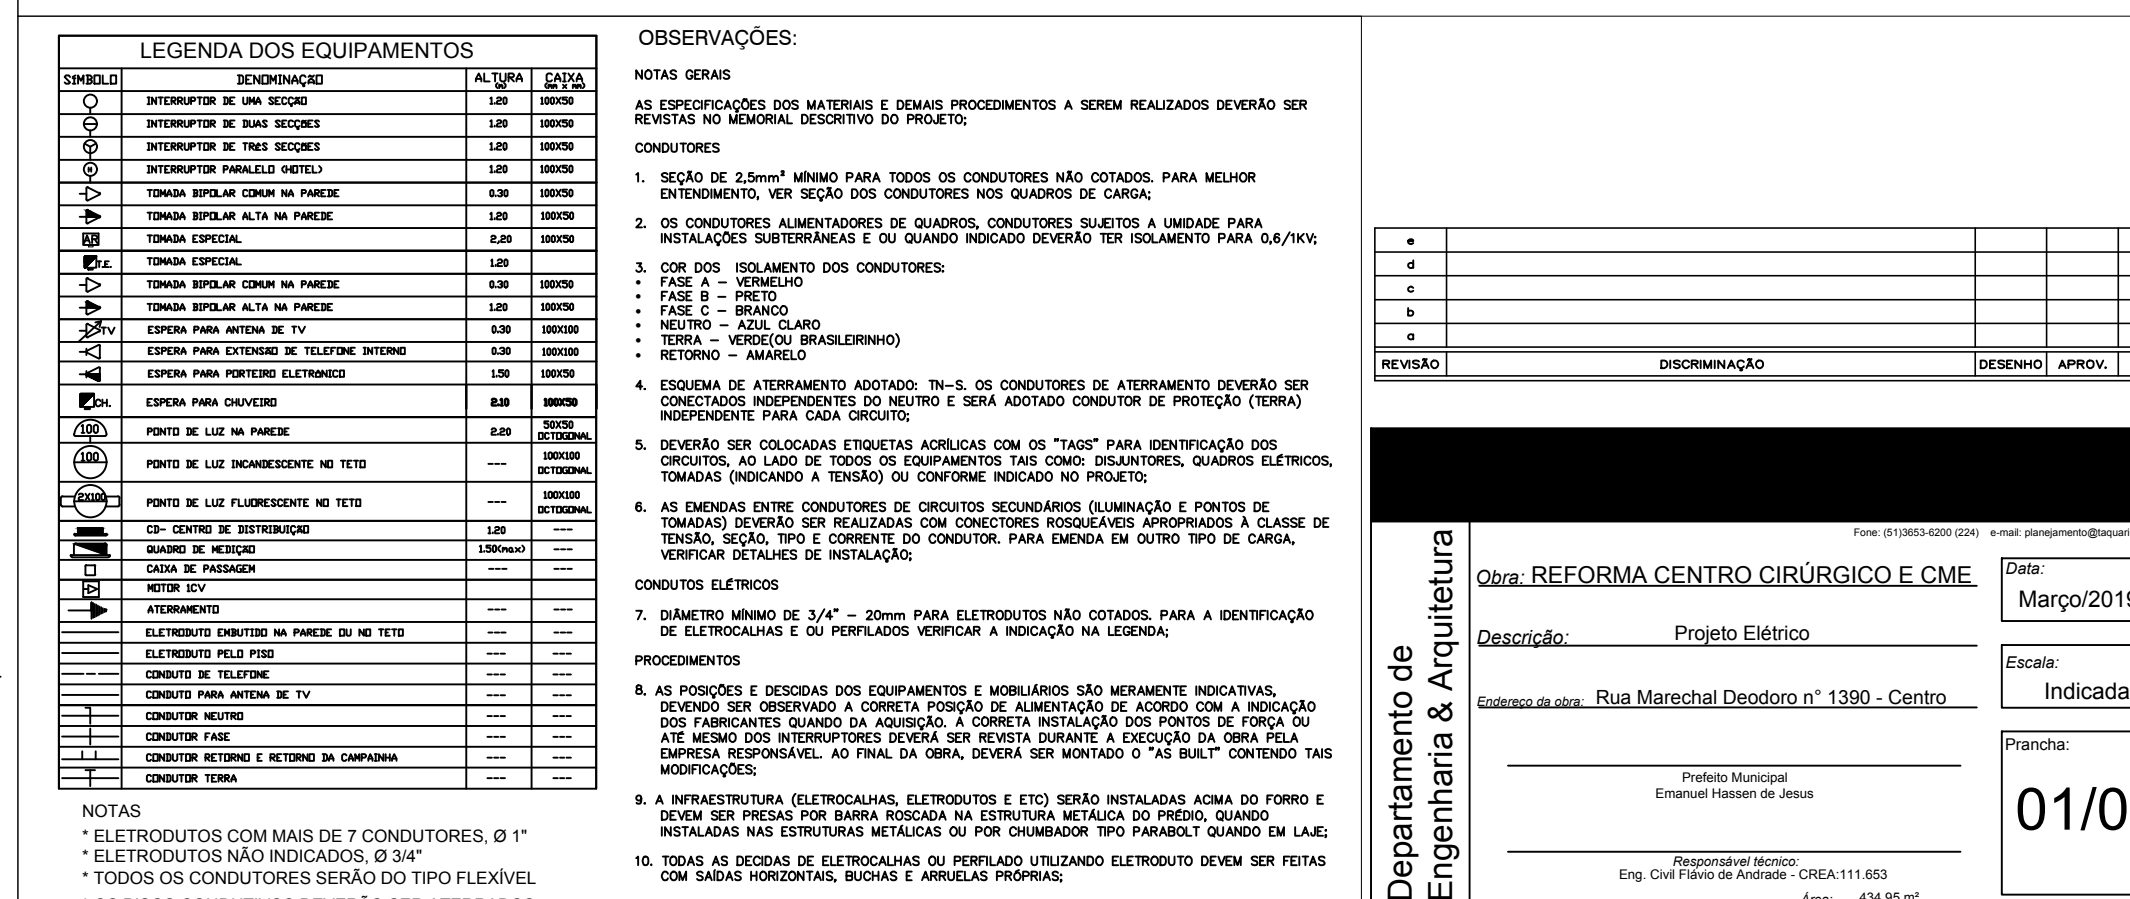


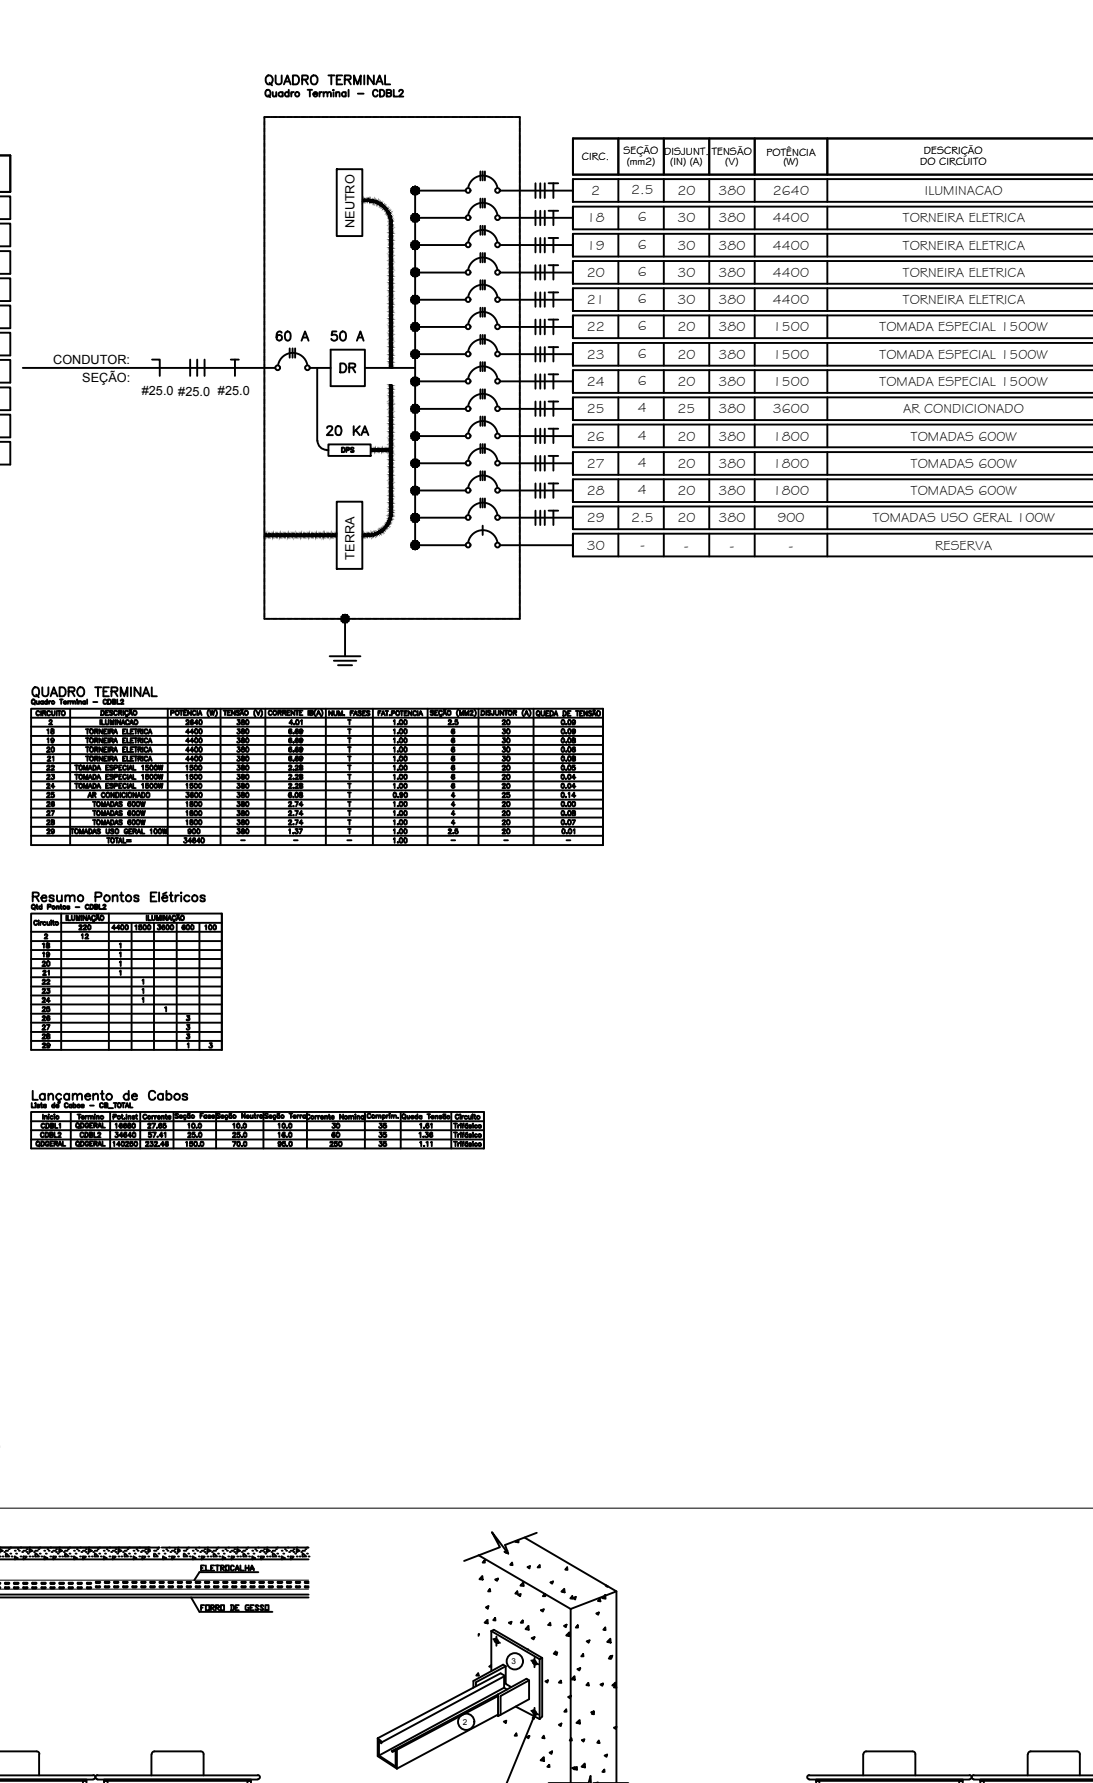

PLANTA BAIXA

Departamento de Engenharia & Arquitetura	Nome: REFORMA CENTRO CIRÚRGICO E CME		Data: Março/2019
	Descrição: Projeto Elétrico		Escala:
	Endereço da obra: Rua Marechal Deodoro n° 1390 - Centro		Indicada
	Prefeitura Municipal Erasmo Hossain de Jesus		
	Responsável Técnico: Eng. Civil Fábio de Andrade - CREIA 111.663		Prancha: 01/0
	Data: 04.05.2019		