


LEGENDA			
LLC	LAVATÓRIO DE LOUÇA C/ COLUNA		TUBO DESCE
VS	VASO SANITÁRIO		TUBO SOBE
CG	CAIXA DE GORDURA		TUBULAÇÃO DE ESGOTO
RS	RALO SIFONADO		TUBULAÇÃO DE ÁGUA FRIA
CIC	CAIXA INSPEÇÃO CLOACAL		
TV	TUBO DE VENTILAÇÃO		
CAF	TUBO DE QUEDA DE ÁGUA FRIA		

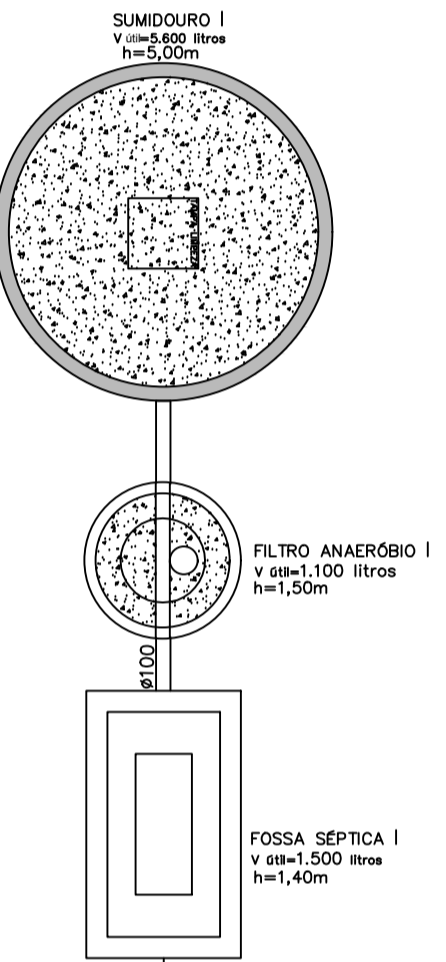

Projeto Sanitário
Escala: 1/50

SECRETARIA DE PLANEJAMENTO
Setor de Engenharia & Arquitetura

Fone: (51)3653-6200 (224) e-mail: planejamento@taqan.rs.com.br

Obra: Reforma dos vestiários
 Descrição: Planta de projeto sanitário
 Endereço da obra: Ginásio de Esportes José Fritz Machado
 Responsável técnico:
 Eng. Civil Sérgio Vinicius Noschang CREA 152282
 Projetista: Bruna Nunes/Priscyla Selaimen Área: 125,30m²

Data: Julho/2018
 Escala: Indicada
 Prancha: 05-07