


PLANTA DE PILARES TÉRREO
ESC.: 1/75

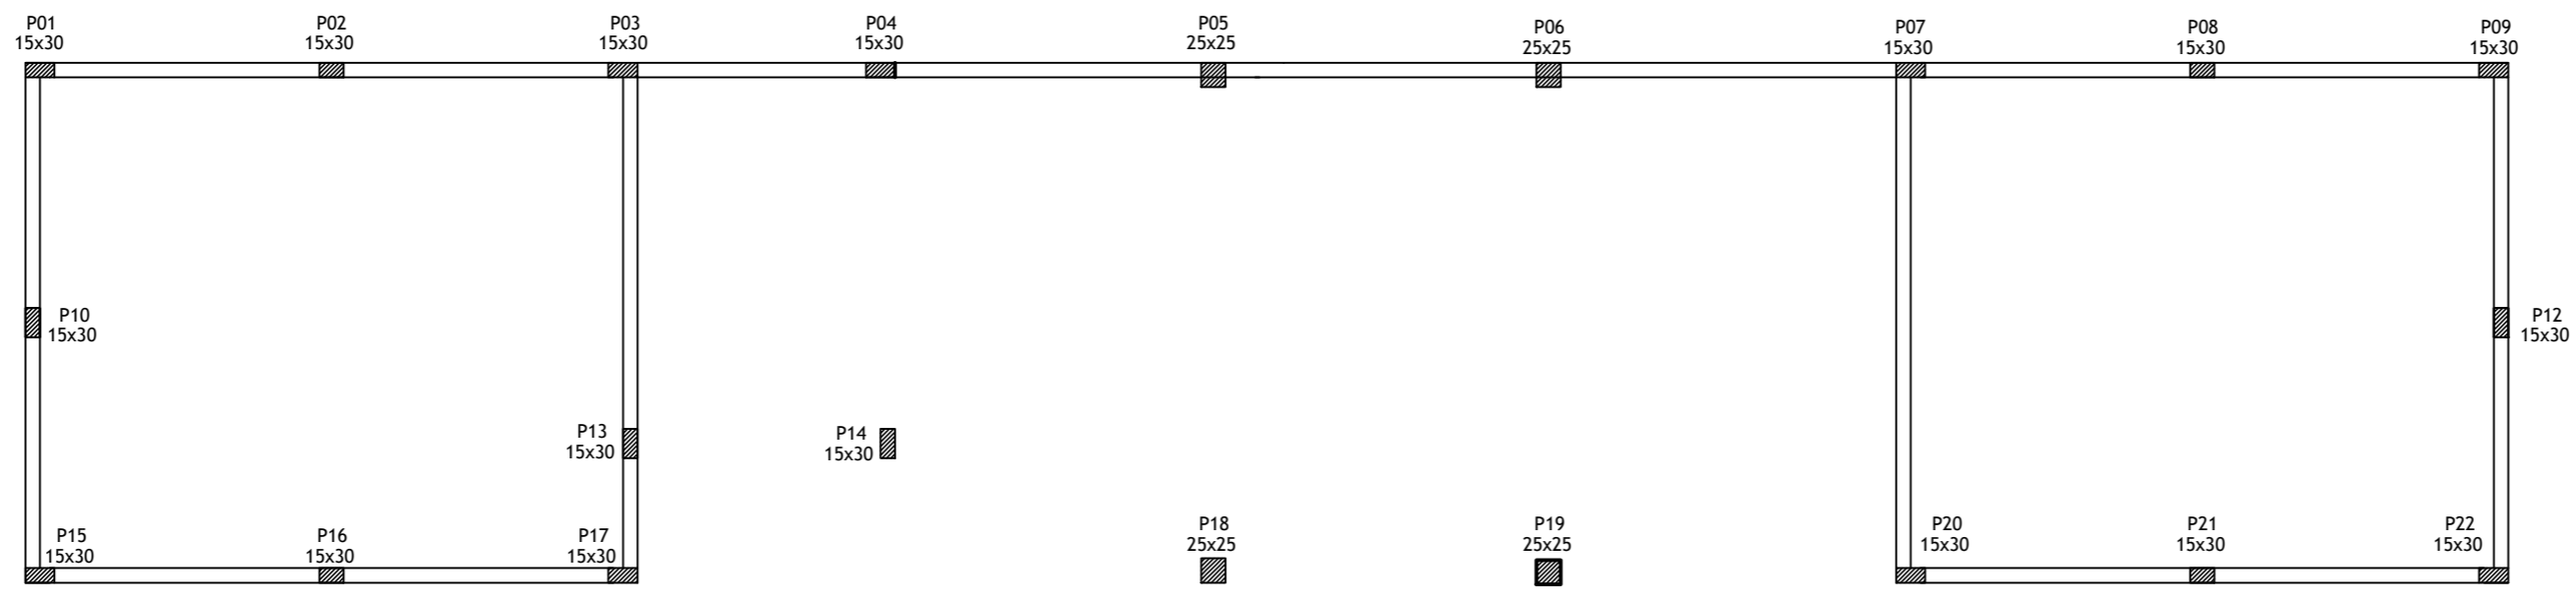

PLANTA DE PILARES 1º PAVIMENTO
ESC.: 1/75

Departamento de Engenharia & Arquitetura	Fone: (51)3653-1266 (225) e-mail: planejamento@taquari-rs.com.br	
	Obra: Ampliação Escola Emílio Schenk	Data: Fevereiro/ 2019
	Descrição: Projeto de pilares	Escala: 1/75
	Endereço da obra: RUA OSVALDO MICHEL - LÉO ALVIM FALLER	Prancha: EST 03-06
	Responsável técnico: Sérgio Vinicius Noschang CREA RS 152282	Projeta: _____ Área: 273,40 m ²