



PROJETO HIDROSSANITÁRIO - Térreo
ESC.: 1/75

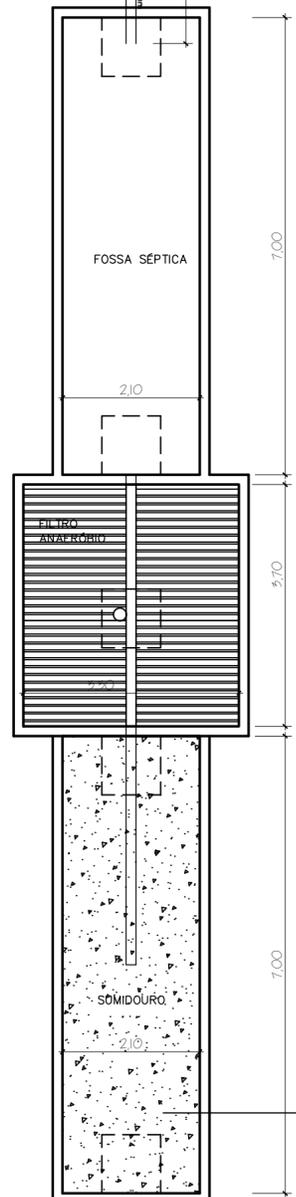

SISTEMA DE TRATAMENTO DE ESGOTO EXISTENTE

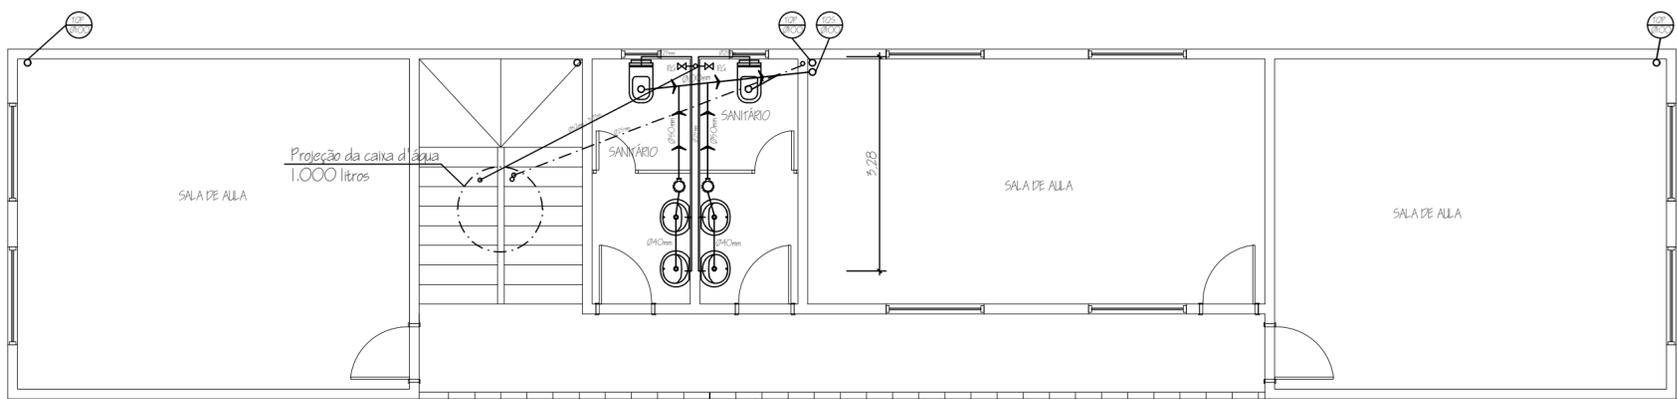

PROJETO HIDROSSANITÁRIO - 1º Pavimento
ESC.: 1/75

Departamento de Engenharia & Arquitetura

Obra: Ampliação Escola Emílio Schenk
Descrição: Projeto Hidrossanitário Térreo e 1º Pav.
Endereço da obra: RUA OSVALDO MICHEL - LÉO ALVIM FALLER
Responsável técnico: Sérgio Vinícius Noschani CREA RS 152282
Projetista: _____ **Área:** 273,40 m²

Data: Fevereiro/ 2019
Escala: 1/75
Prancha: HIDRO 01-01

Fone: (51)3653-1266 (225) e-mail: planejamento@taquari-rs.com.br