

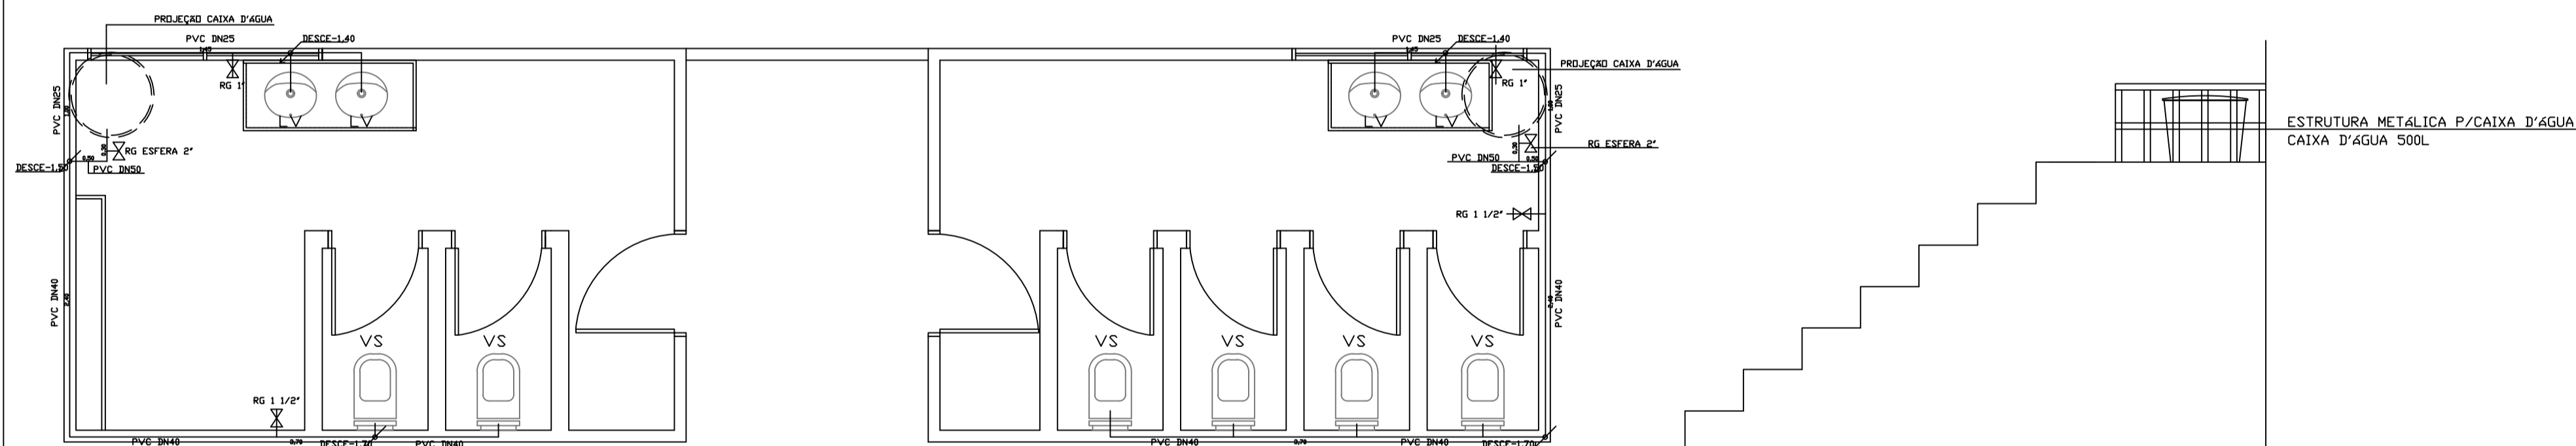


VISTA FRONTAL CAIXA D'ÁGUA

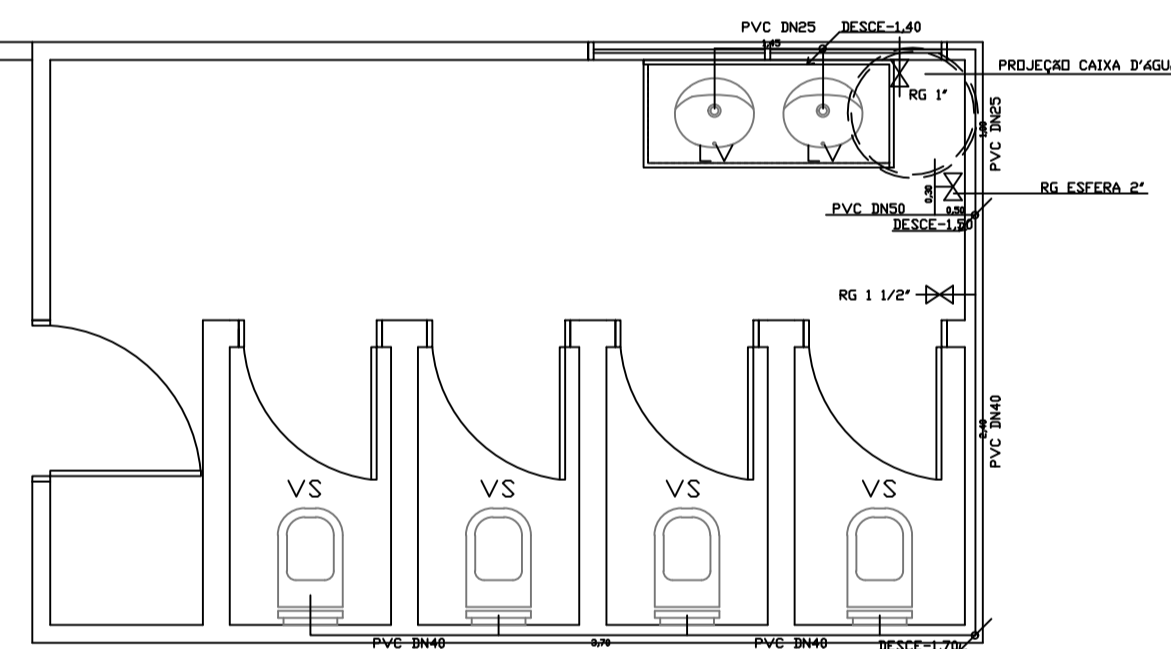

VISTA LATERAL CAIXA D'ÁGUA

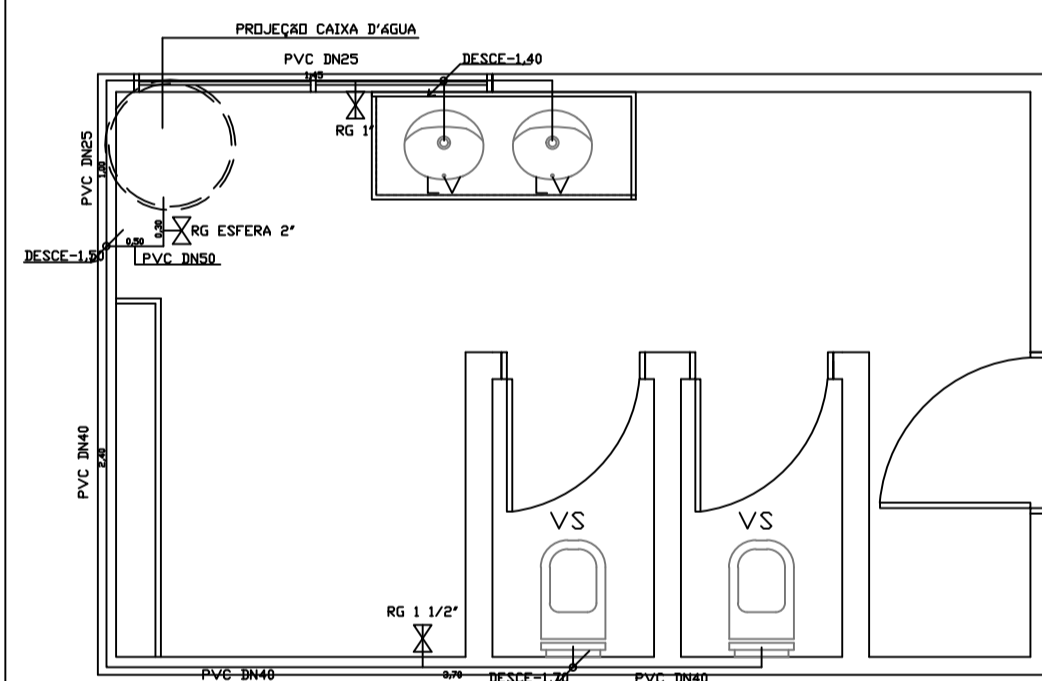

Fone: (51)3653-6200 (224) e-mail: planejamento@taquari.rs.com.br

SECRETARIA DE PLANEJAMENTO
Setor de Engenharia & Arquitetura

Obra: Reforma dos banheiros

Data:
Julho/2018

Descrição: Planta de projeto hidráulico

Escala:
1:50

Endereço da obra: Ginásio de Esportes José Fritz Machado

Responsável técnico:
Eng. Civil Sérgio Vinícius Noschang CREA RS 112282

Projetista: Priscyla Selaimen Área: 32,12m²

Prancha:
04-07