


ÁREA ANTES DA TERRAPLENAGEM

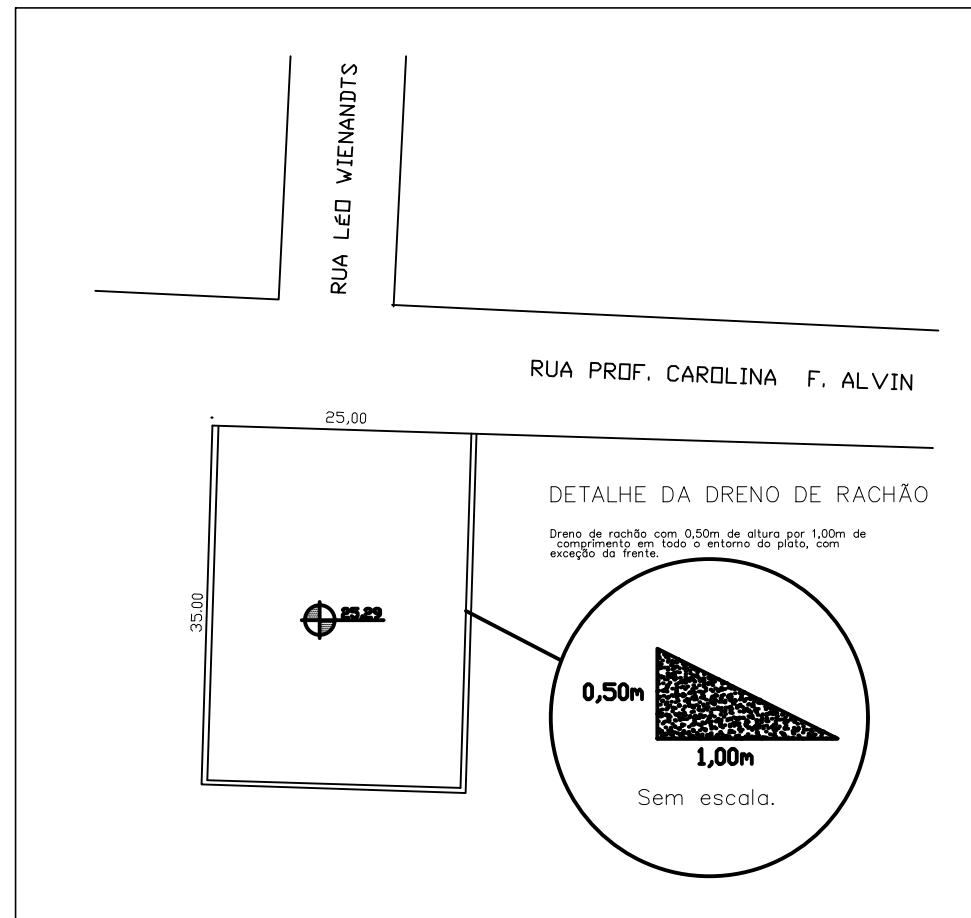

ÁREA APÓS TERRAPLENAGEM

LEVANTAMENTO ALTIMÉTRICO
ESCALA 1/250

PONTO	COTA
43664	25.291
43665	25.247
43666	25.147
43666	25.147
43668	25.051
43669	24.984
43670	23.802
43671	24.650
43672	23.986
43673	24.009
43674	23.833
43675	24.463
43676	23.987
43678	24.102
43679	23.471
43680	25.108
43681	24.211
43683	24.426

PONTO	COTA
43684	24.504
43685	24.571
43686	23.795
43687	24.300
43688	23.659
43689	24.611
43690	24.584
43691	24.960
43692	24.560
43693	23.149
43694	23.736
43695	24.736
43697	24.270
43698	24.728
43699	24.286
43708	24.964
43709	24.363

REVISÃO	DESCRIÇÃO	DATA	VISTO
SERVIÇO: TERRAPLENAGEM DE LOTE - POSTO DE SAÚDE			
ENDEREÇO: RUA PROF. CAROLINA ALVIM - BAIRRO LÉO ALVIM FALLER			
TÍTULO: LEVANTAMENTO ALTIMÉTRICO			
	PROPRIETÁRIO:	PRANCHA Nº:	
	PREFEITURA MUNICIPAL DE TAQUARI		TER
	PROJETO/EXECUÇÃO:	01/03	
	SÉRGIO VINÍCIUS NOSCHANG - ENGENHEIRO CIVIL - CREA/RS 152282		
875 m ²	INDICADA	ABRIL/2019	—
ÁREA	ESCALA	DATA	REVISÃO