


Legenda:

— Área a ser pintada



PLANTA BAIXA

Escala indicada

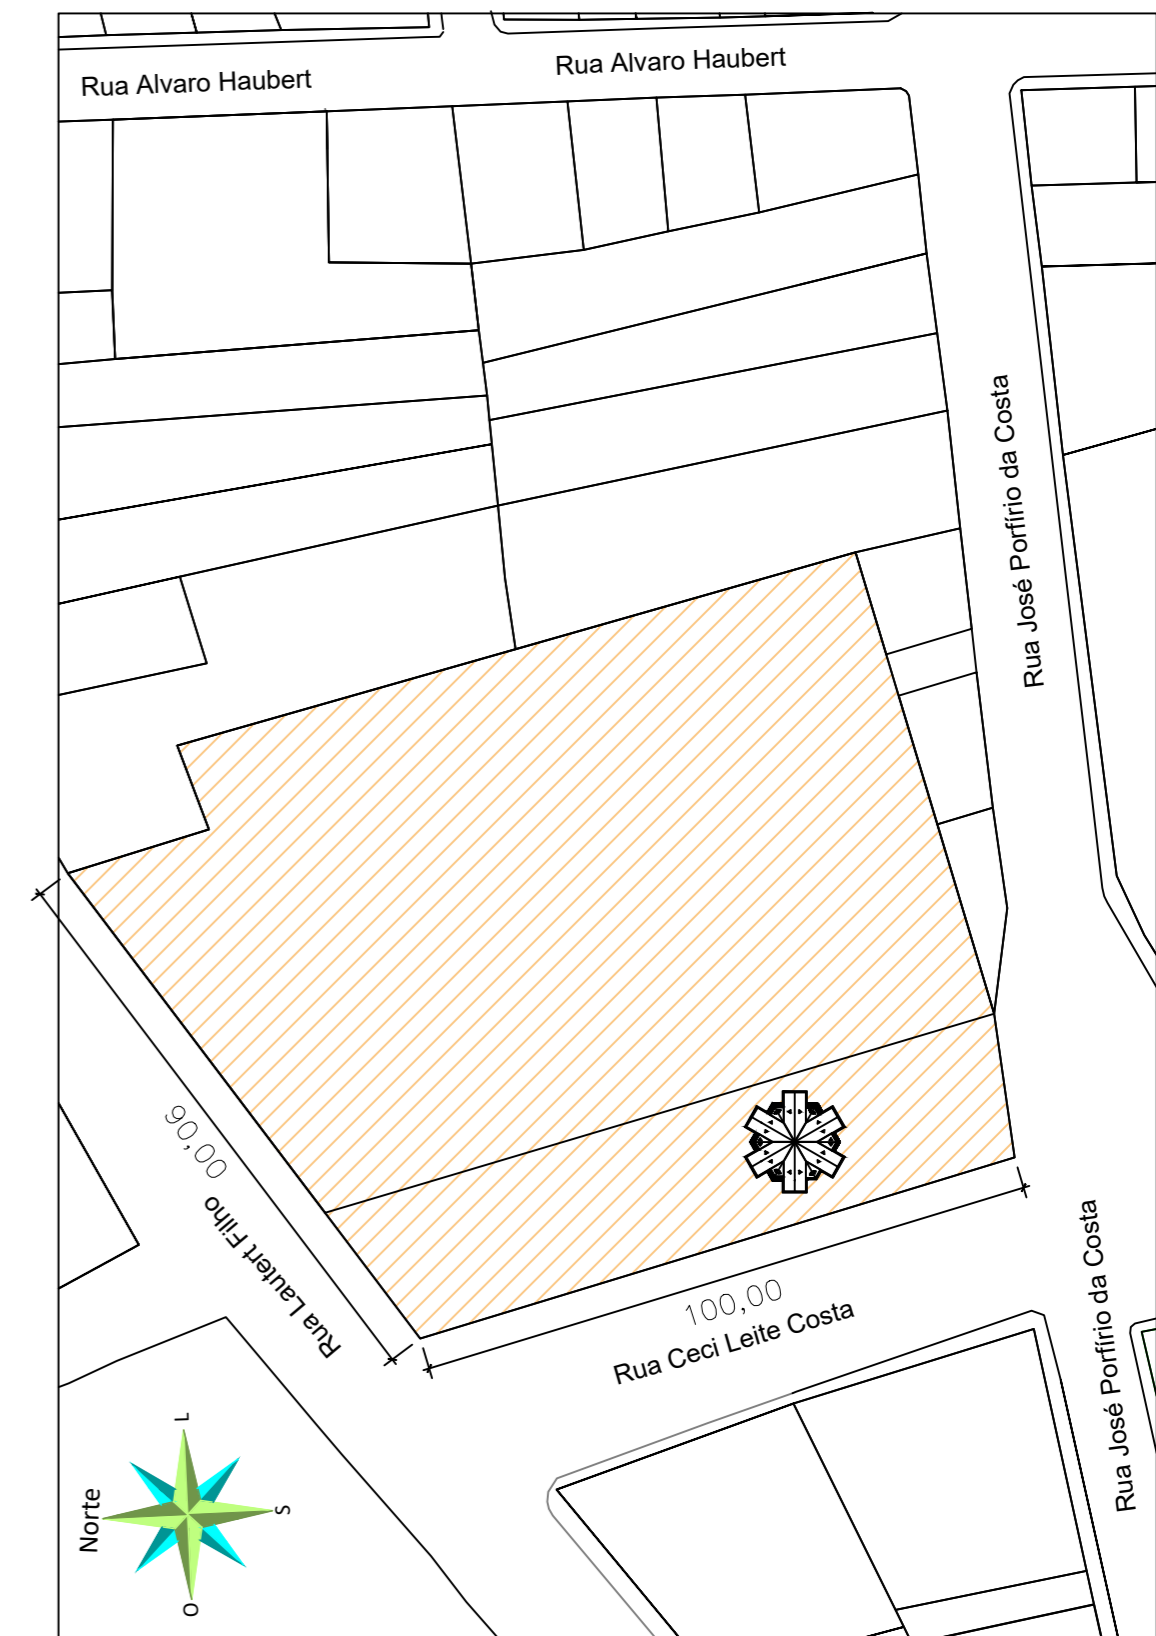

PLANTA DE SITUAÇÃO

Escala indicada

LEGENDA DE ACABAMENTOS	
PISOS	DISCRIMINAÇÃO
1	Cerâmico - Formato 25x25cm - Cor Vermelho (existente)
PAREDES INTERNAS	
DISCRIMINAÇÃO	
1	Azulejo cerâmico - Formato 15x15cm - Cor: Neve, altura do piso = 1,75m (existente)
2	Selador + tinta acrílica - Cor: gelo, altura = 1,75m ao pé direito (nova a ser aplicada)
PAREDES EXTERNAS	
DISCRIMINAÇÃO	
—	Textura acrílica, aplicação manual (nova a ser aplicada)
—	Pintura com tinta acrílica ambientes externos. Cor: gelo (nova a ser aplicada)
FORROS	
DISCRIMINAÇÃO	
1	Selador + tinta acrílica. Cor: gelo (nova a ser aplicada)

SERVIÇO: REFORMA DA CASA MORTUÁRIA

ENDEREÇO: AV. CECI LEITE COSTA

TÍTULO: PLANTA BAIXA E SITUAÇÃO



PROPRIETÁRIO:
PREFEITURA MUNICIPAL DE TAQUARI

PROJETO/EXECUÇÃO:
HENRIQUE SANTOS LABRES - ENGENHEIRO CIVIL - CREA/RS 226626

PRANCHA Nº:
ARQ
01/02

284,08 m²
ÁREA TOTAL

1/75
ESCALA

SETEMBRO/2019
DATA

0
REVISÃO