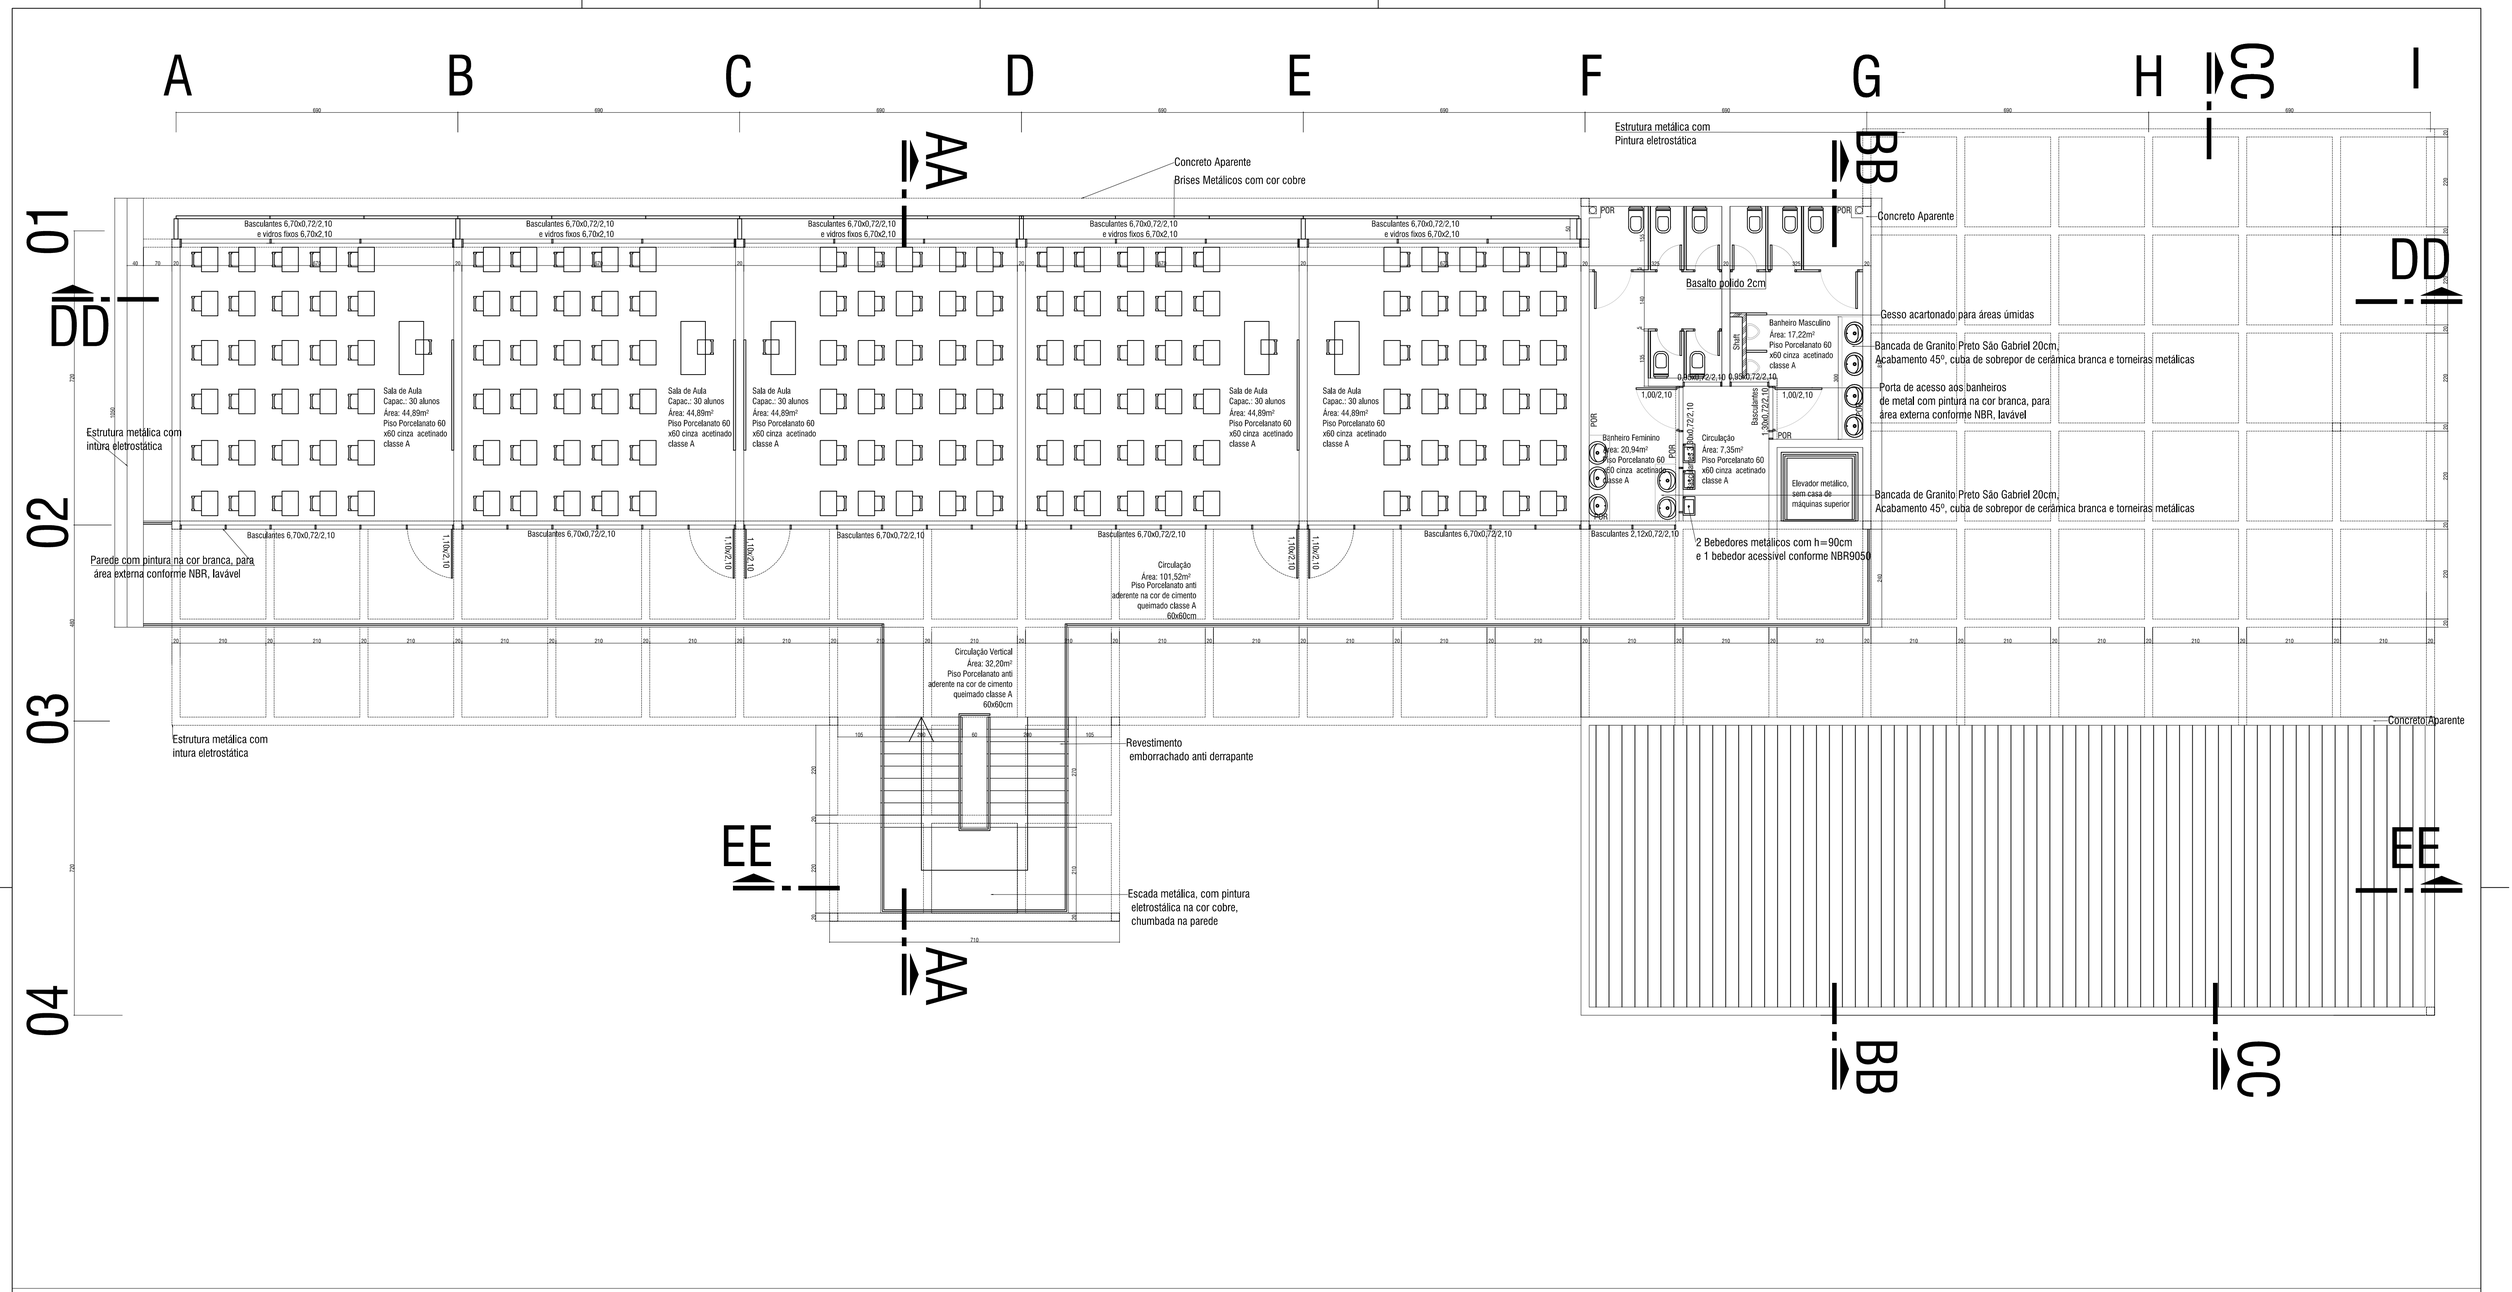

REVISÃO	DESCRIÇÃO	DATA	VISTO

OBRA/SERVIÇO: ESCOLA ADROALDO MESQUITA DA COSTA

ENDEREÇO: AV. JOSÉ PORFÍRIO DA COSTA, BAIRRO COQUEIROS

TÍTULO: PROJETO ARQUITETÔNICO - PLANTA BAIXA - TERCEIRO PAVIMENTO

PROPRIETÁRIO: Município de Taquari

Emanuel Hassen de Jesus - Prefeito Municipal

PROJETO ARQUITETÔNICO

IVETE KOLLING - ARQUITETA E URBANISTA- CAU A95392-0

PRANCHA Nº: ARQ 04/06

1694,15 m²	1/75	Outubro/2019	0
ÁREA	ESCALA	DATA	REVISÃO