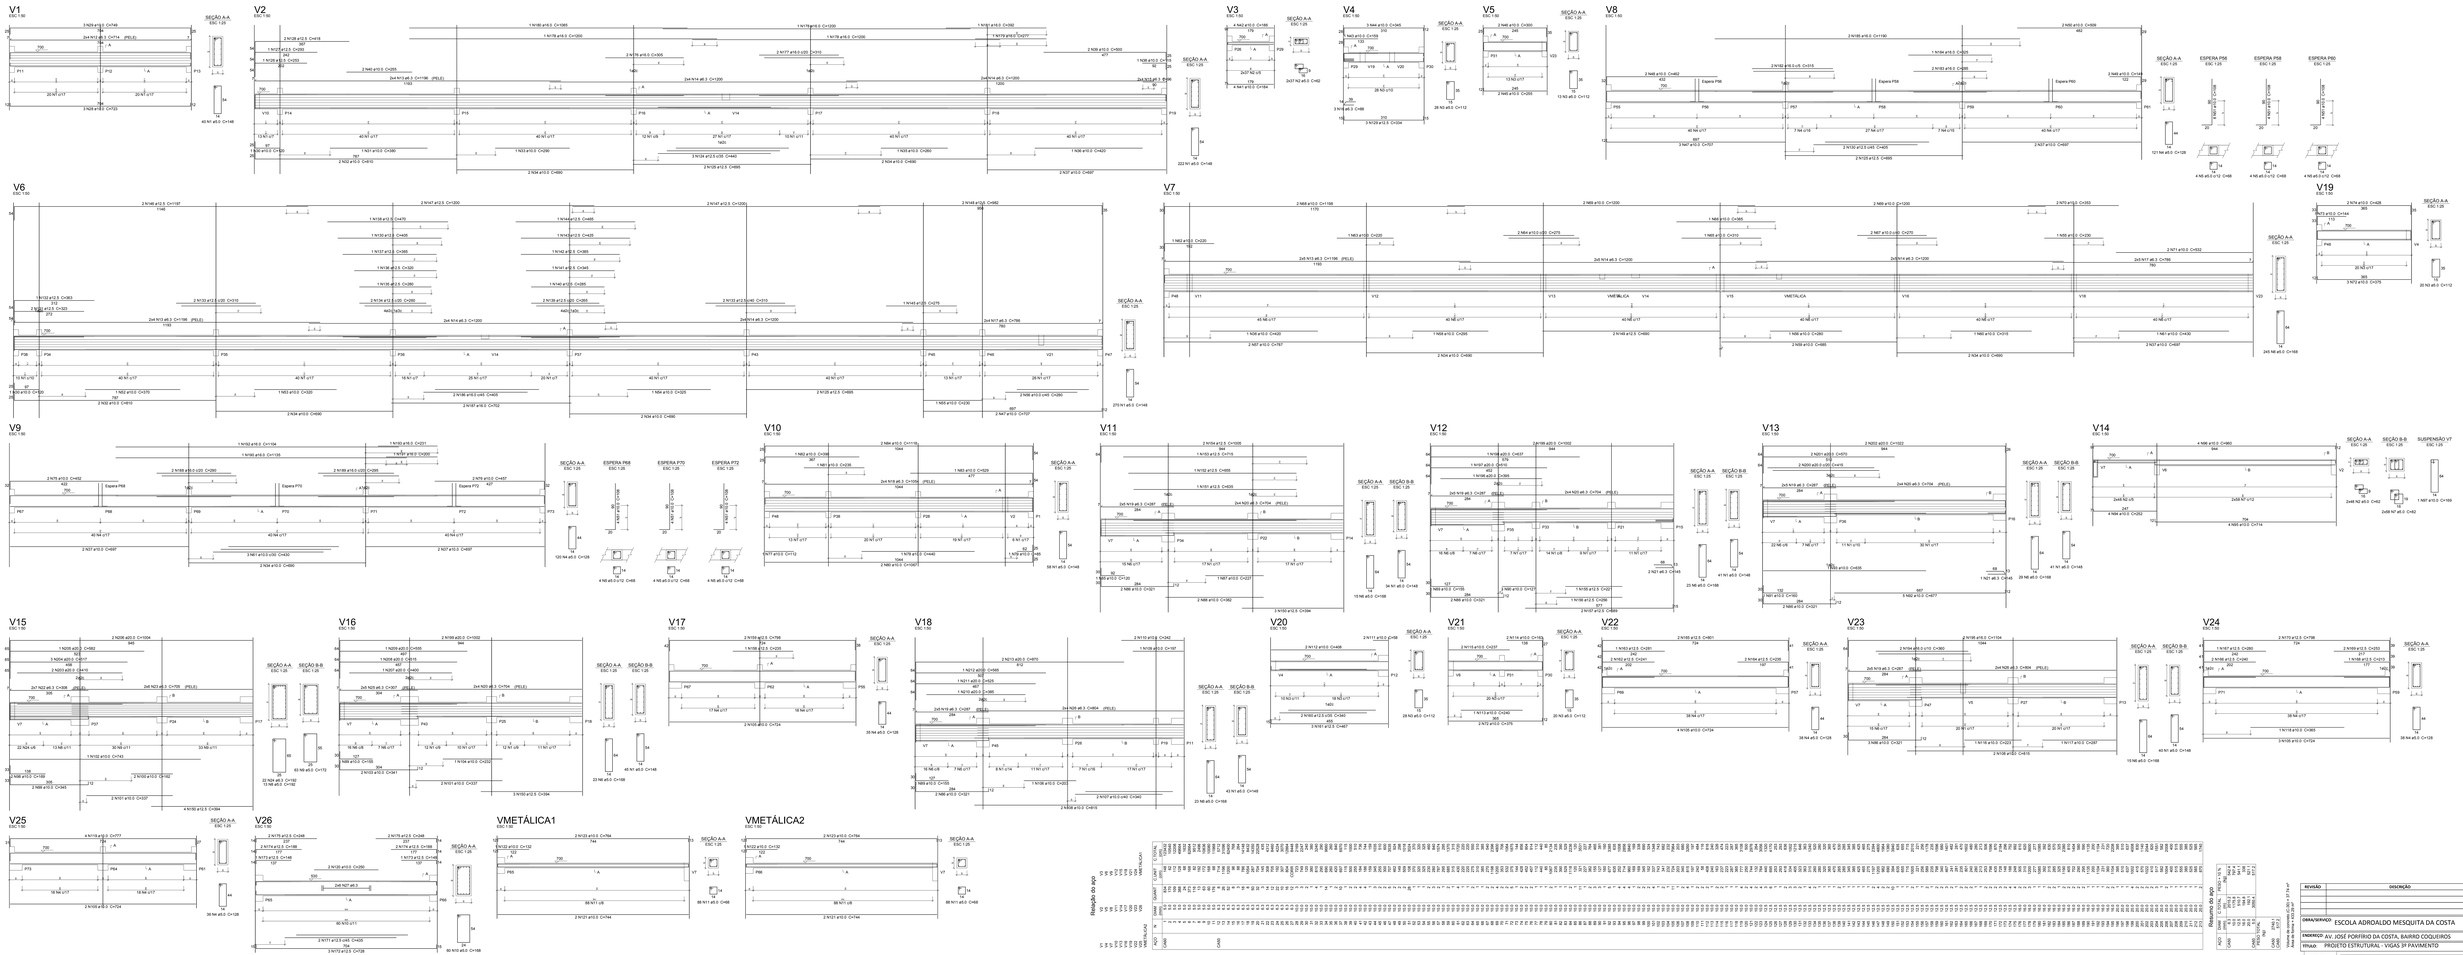

REVISÃO	DESCRIÇÃO	DATA	VISTO

OBRA/SERVIÇO: ESCOLA ADROALDO MESQUITA DA COSTA

ENDEREÇO: AV. JOSÉ PORFÍRIO DA COSTA, BAIRRO COQUEIROS

TÍTULO: PROJETO ESTRUTURAL - VIGAS 3º PAVIMENTO

PROPRIETÁRIO: Município de Tapuarí

Emanuel Hasam de Alcua - Prefeito Municipal

PROJETO ESTRUTURAL

SÉRGIO V. NOGUEIRA - ENGENHEIRO CIVIL - CREA/PD 151282

FRANCHA Nº: EST 21

ESCALA: 1/50	CLASSE:	Outubro/2019	0
ÁREA	ESCALA	DATA	REVISÃO