

ESTADO DO RIO GRANDE DO SUL


PREFEITURA MUNICIPAL DE TAQUARI

PROJETO DE PAVIMENTAÇÃO

LOCAL: RUA CAMPO ROMERO - T3

TRECHO: ENTRE A RUA LAUTER FILHO E A RUA DA PAZ

ÁREA: $114,00\text{m} \times 9,00\text{m}$ (média) = $1.026,00\text{m}^2$ + $23,80\text{m}^2$ (boca de rua) = $1.049,80\text{m}^2$

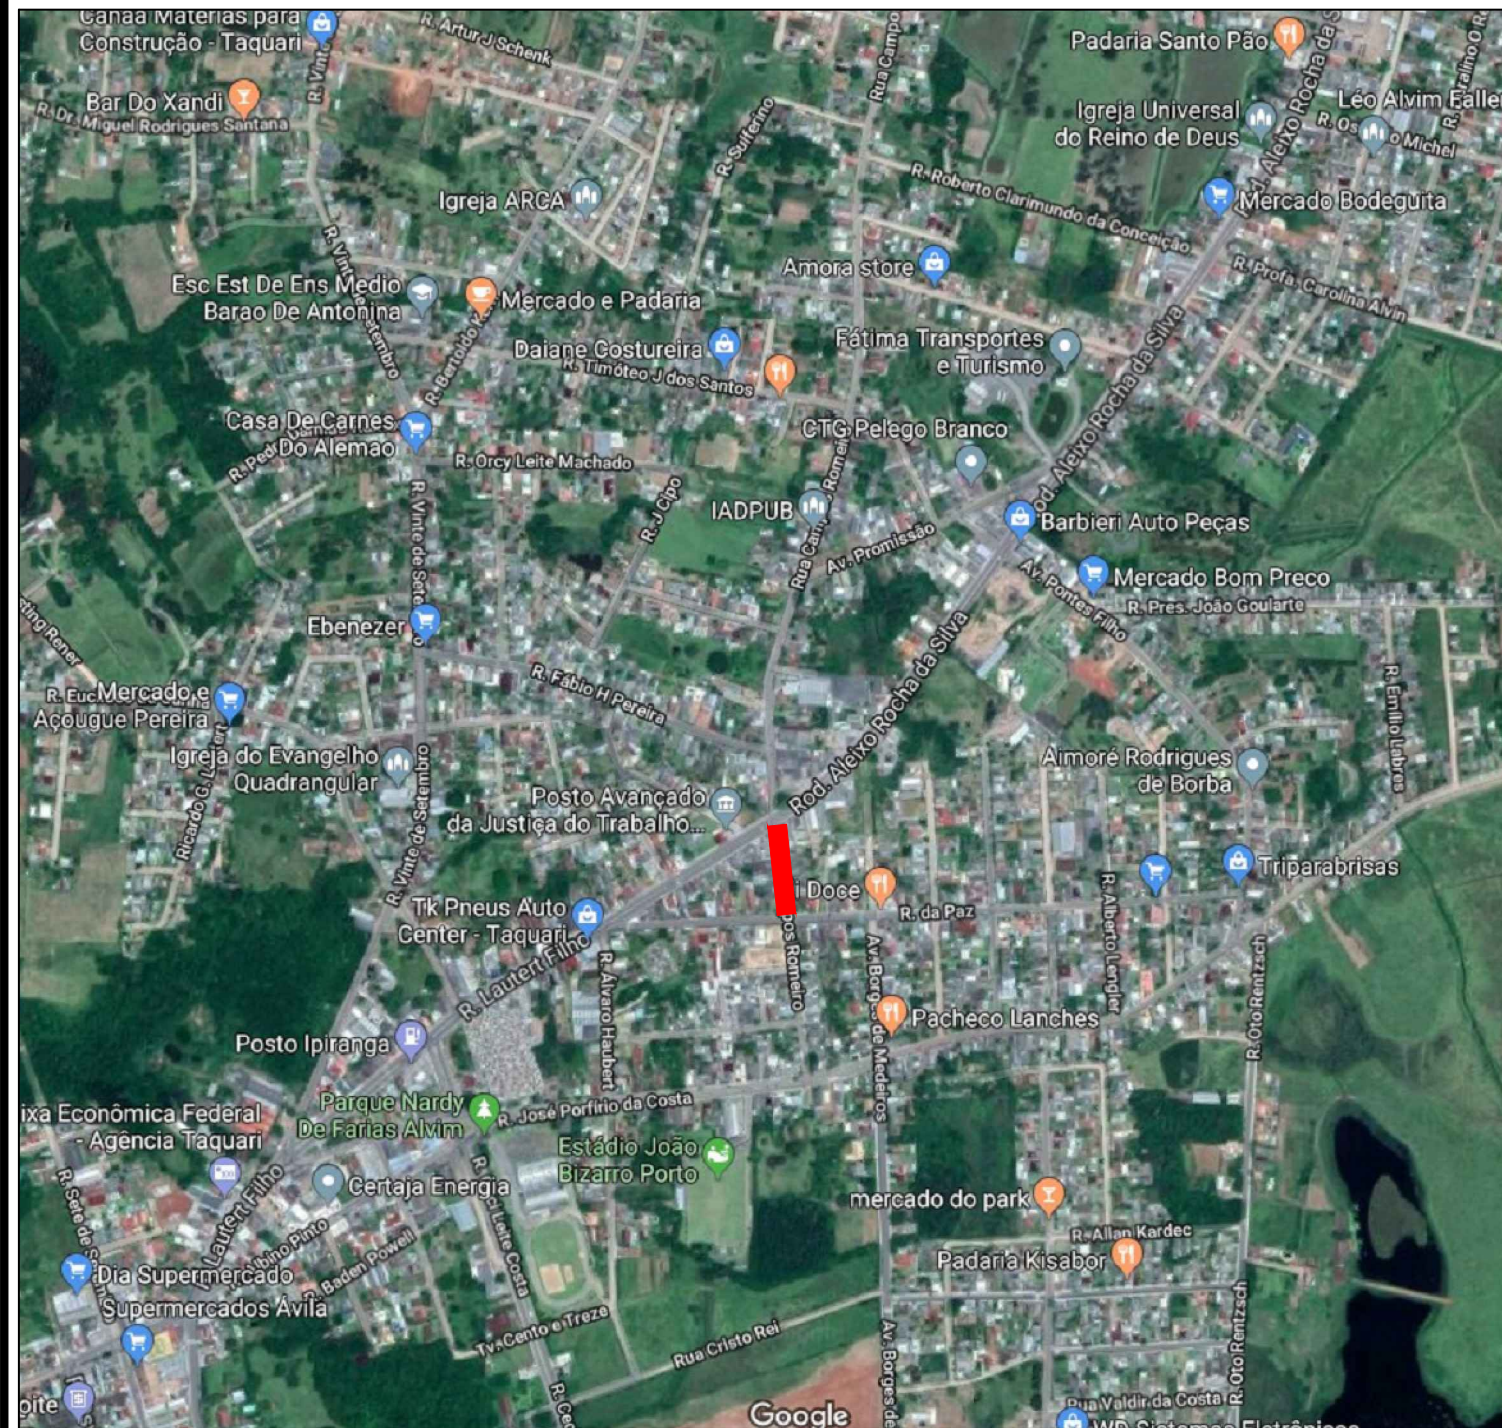


SITUAÇÃO
Imagem do Google
Sem escala




LOCALIZAÇÃO
Imagem do Google
Sem escala

LEGENDA:		PREFEITURA MUNICIPAL DE TAQUARI		
Rua a ser pavimentada				
		TIPO:	PROPRIETÁRIO:	DATA:
		SITUAÇÃO E LOCALIZAÇÃO		2019
		LOCAL:		ESCALA:
		RUA CAMPO ROMERO - T3		SEM ESCALA
		TRECHO:		PRANCHA:
		ENTRE A RUA LAUTER FILHO E A RUA DA PAZ		01/03
		AREA:		
		114,00m x 9,00m (média) = 1.026,00m² + 23,80m² (boca de rua) = 1.049,80m²		

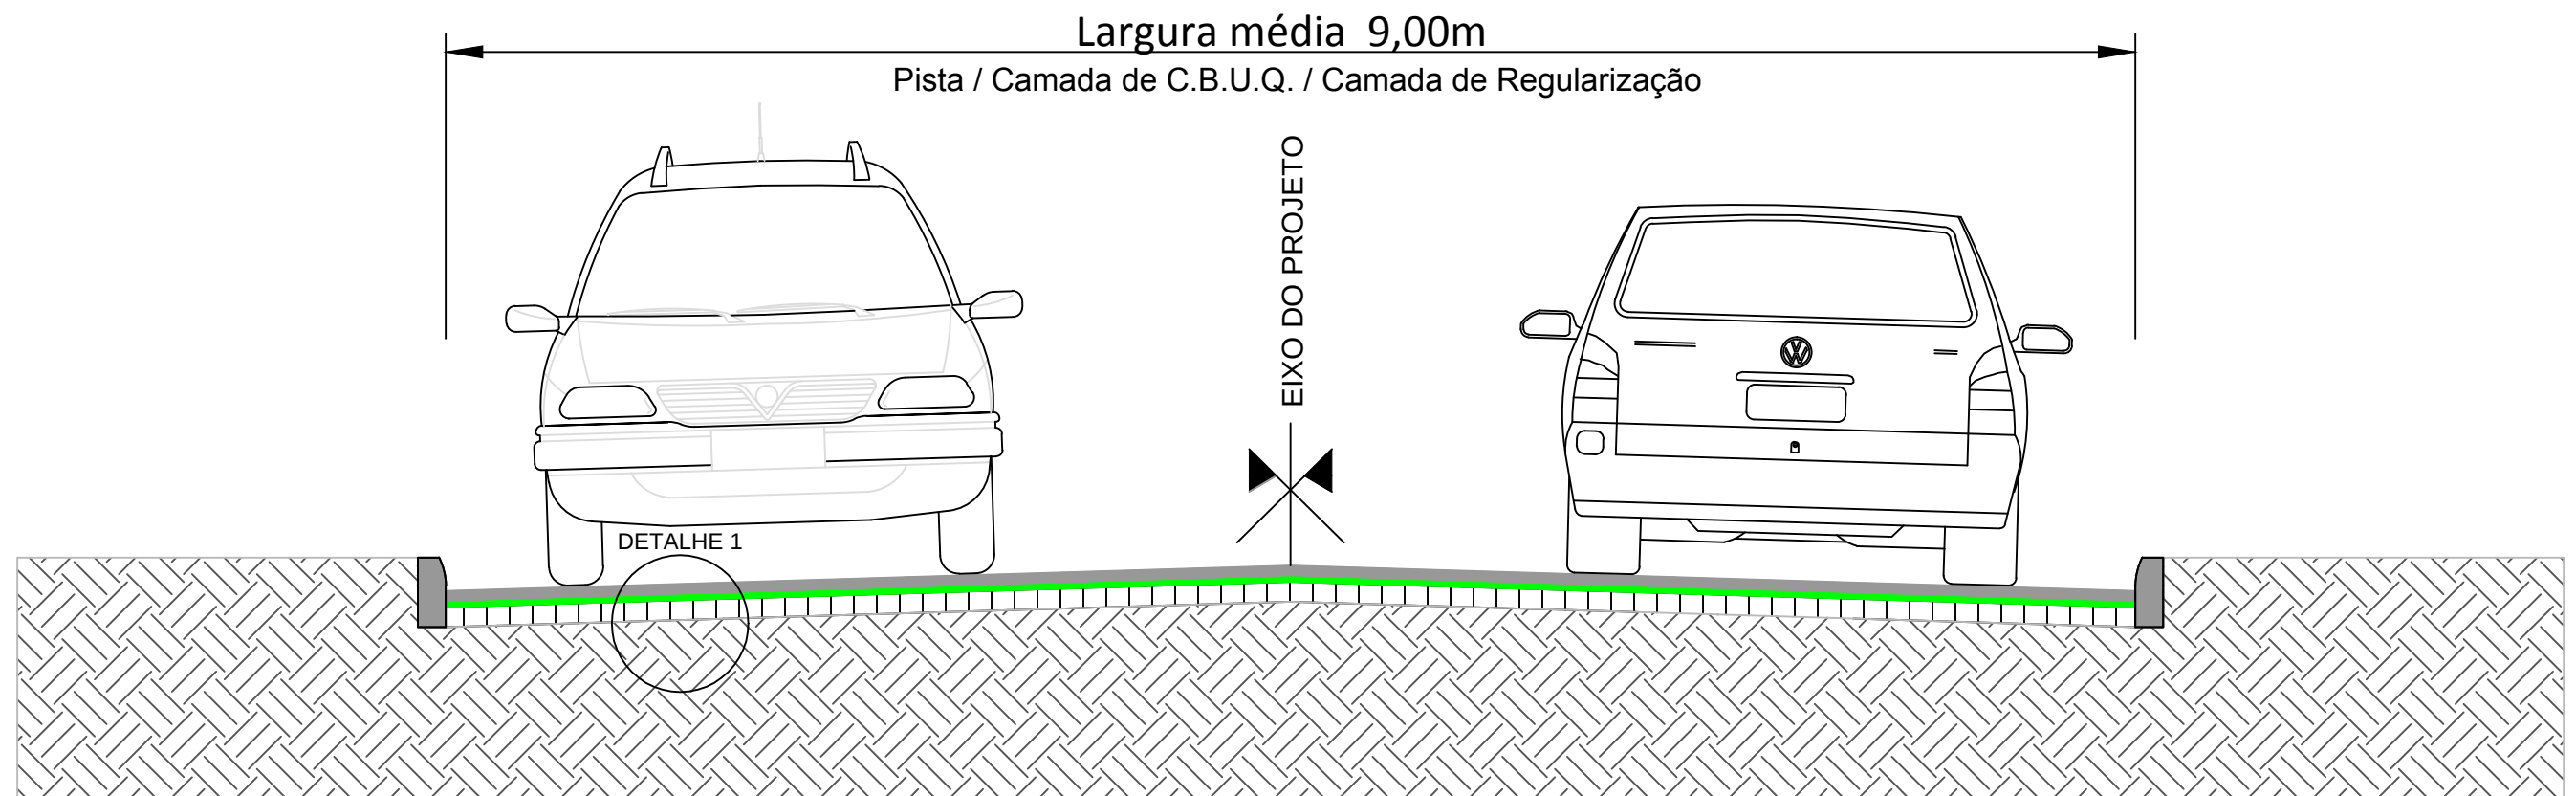

SEÇÃO TIPO DE PAVIMENTAÇÃO

SEM ESCALA

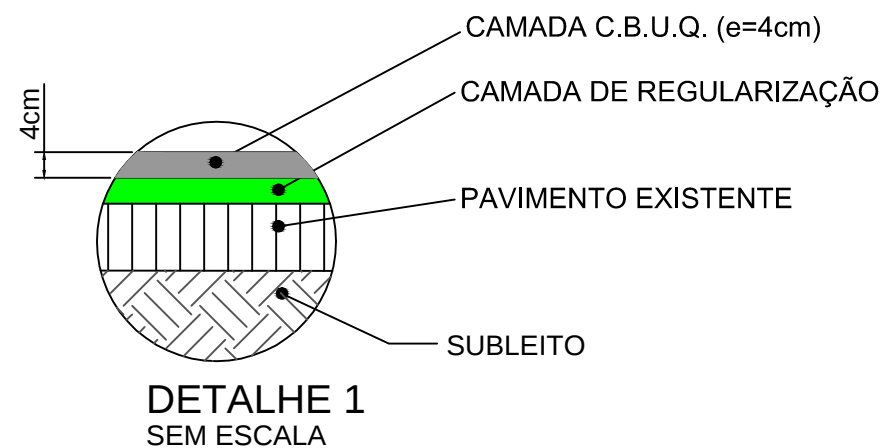




LEGENDA:

SEÇÃO TIPO DE PAVIMENTAÇÃO (PISTA)

	CBUQ - 4 cm
	CAMADA DE REGULARIZAÇÃO
	PAVIMENTO EXISTENTE
	SUBLEITO

PREFEITURA MUNICIPAL DE TAQUARI

TIPO:	SEÇÃO TIPO PAVIMENTAÇÃO	PROPRIETÁRIO:	DATA:
LOCAL:	RUA CAMPO ROMERO - T3		2019
TRECHO:	ENTRE A RUA LAUTER FILHO E A RUA DA PAZ	RESPONSÁVEL TÉCNICO:	ESCALA:
ÁREA:	114,00m x 9,00m (média) = 1.026,00m² + 23,80m² (boca de rua) = 1.049,80m²		SEM ESCALA
			PRANCHA:
			02/03

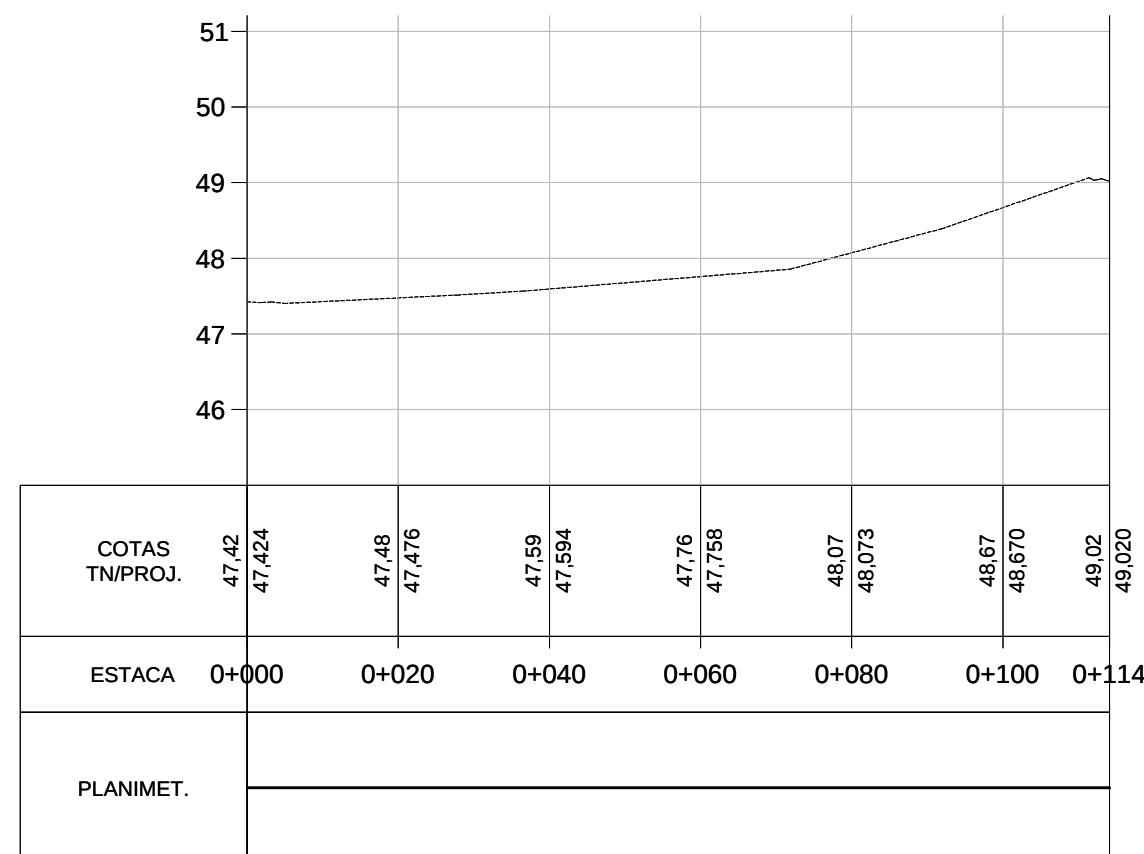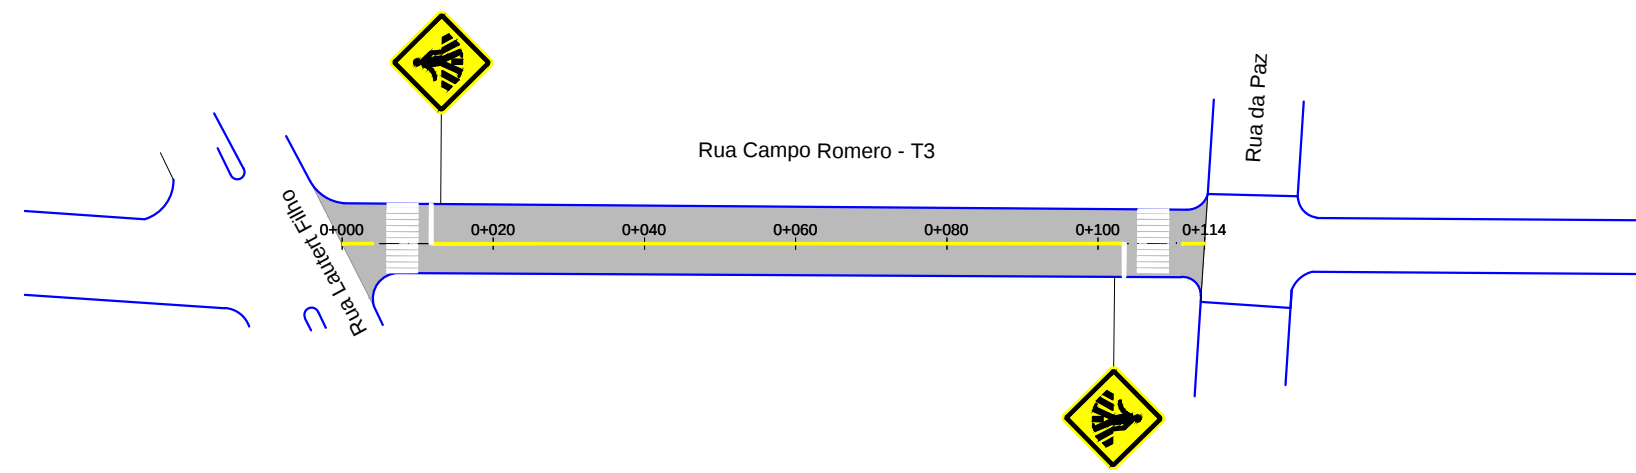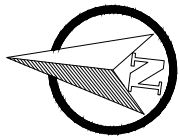

LEGENDA:

PLANTA BAIXA

- MEIO-FIO EXISTENTE
- ÁREA DE PAVIMENTAÇÃO
- SIMBOLO DE NORTE
- POSTE DE ENERGIA ELÉTRICA

PERFIL LONGITUDINAL

- SINALIZAÇÃO EIXO SIMPLES (CONT.)
- SINALIZAÇÃO BORDO SIMPLES (CONT.)
- FAIXA DE SEGURANÇA
- PERFIL DO PROJETO DA RUA

PREFEITURA MUNICIPAL DE TAQUARI

TIPO: PAVIMENTAÇÃO E SINALIZAÇÃO		PROPRIETÁRIO: 	DATA: 2019
LOCAL: RUA CAMPO ROMERO - T3		RESPONSÁVEL TÉCNICO: 	ESCALA: Horizontal: 1/1000 Vertical: 1/100
TRECHO: ENTRE A RUA LAUTER FILHO E A RUA DA PAZ			PRANCHA: 03/03
ÁREA: 114,00m x 9,00m (média) = 1.026,00m² + 23,80m² (boca de rua) = 1.049,80m²			