ESTADO DO RIO GRANDE DO SUL

PREFEITURA MUNICIPAL DE TAQUARI

PROJETO DE PAVIMENTAÇÃO

LOCAL: RUA ALBINO PINTO

TRECHO: ENTRE A RUA SANTO ANTÔNIO E A RUA CECI LEITE COSTA

ÁREA: 88,00m x 8,54m = 751,52m² + 401,75m² (alargamento/boca de rua) = 1.153,27m²

SITUAÇÃO
Imagem do Google
Sem escala

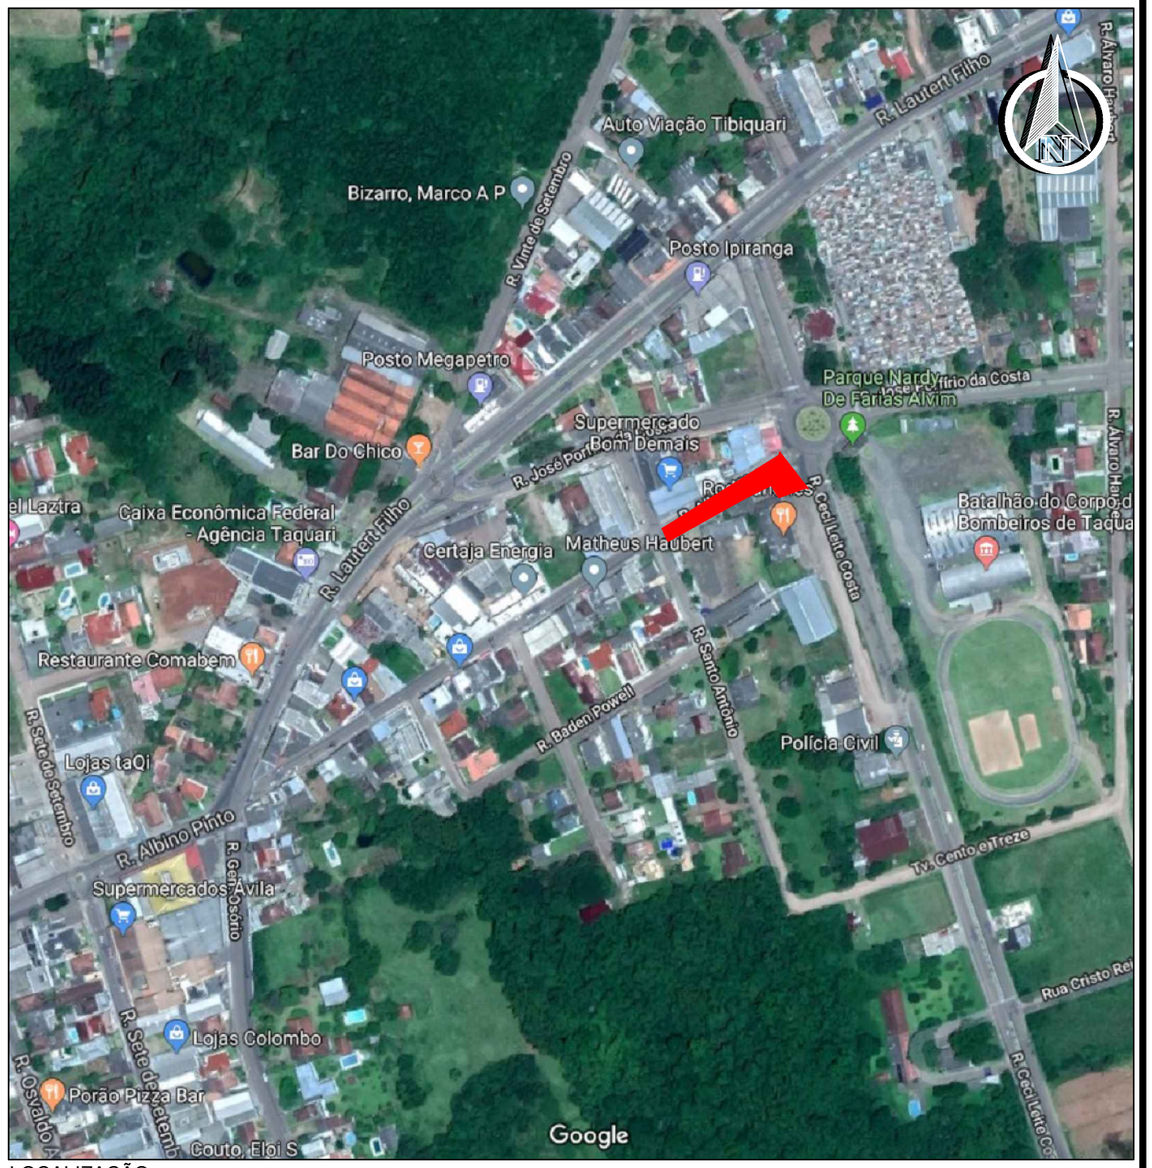

LOCALIZAÇÃO
Imagem do Google
Sem escala

LEGENDA:

Rua a ser pavimentada

PREFEITURA MUNICIPAL DE TAQUARI

TIPO: SITUAÇÃO E LOCALIZAÇÃO	PROPRIETÁRIO:	DATA: 2019
LOCAL: RUA ALBINO PINTO TRECHO: ENTRE A RUA SANTO ANTÔNIO E A RUA CECI LEITE COSTA ÁREA: 88,00m x 8,54m = 751,52m² + 401,75m² (alargamento/boca de rua) = 1.153,27m²	RESPONSÁVEL TÉCNICO:	ESCALA: SEM ESCALA PRANCHA: 01/03

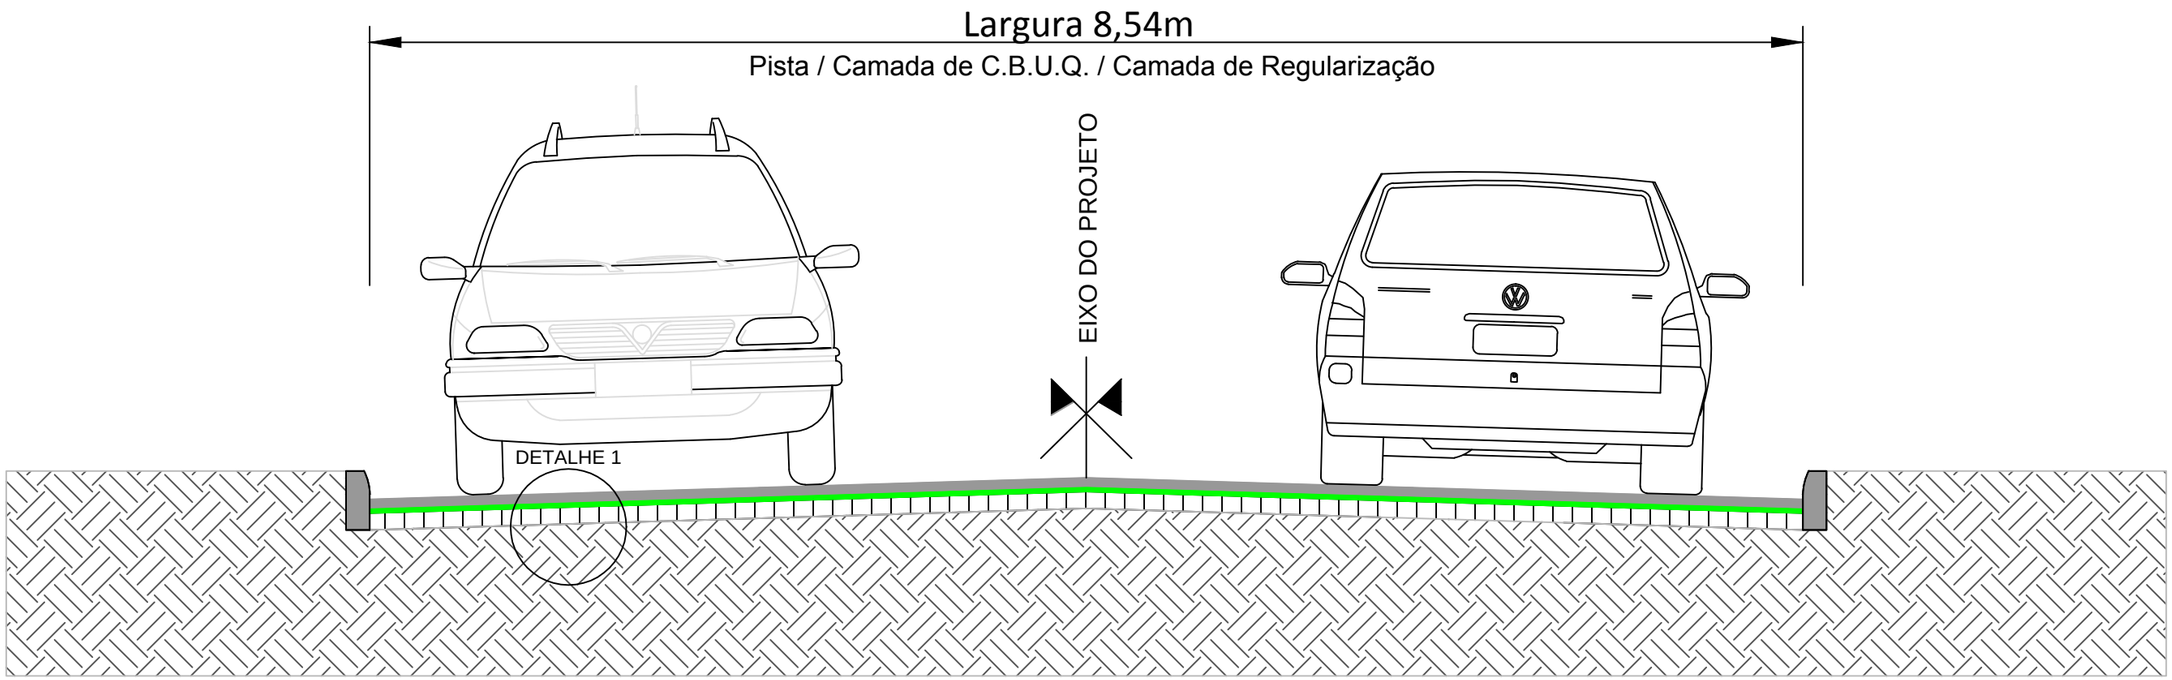

SEÇÃO TIPO DE PAVIMENTAÇÃO

SEM ESCALA

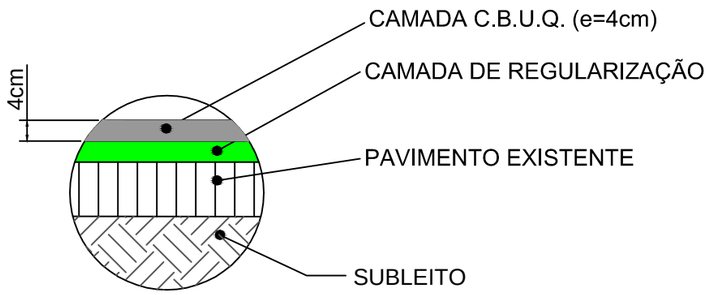

DETALHE 1

SEM ESCALA

LEGENDA:

SEÇÃO TIPO DE PAVIMENTAÇÃO (PISTA)

- CBUQ - 4 cm
- CAMADA DE REGULARIZAÇÃO
- PAVIMENTO EXISTENTE
- SUBLEITO

PREFEITURA MUNICIPAL DE TAQUARI

TIPO: SEÇÃO TIPO PAVIMENTAÇÃO	PROPRIETÁRIO:	DATA: 2019
LOCAL: RUA ALBINO PINTO TRECHO: ENTRE A RUA SANTO ANTÔNIO E A RUA CECI LEITE COSTA ÁREA: 88,00m x 8,54m = 751,52m² + 401,75m² (alargamento/boca de rua) = 1.153,27m²	RESPONSÁVEL TÉCNICO:	ESCALA: SEM ESCALA PRANCHA: 02/03

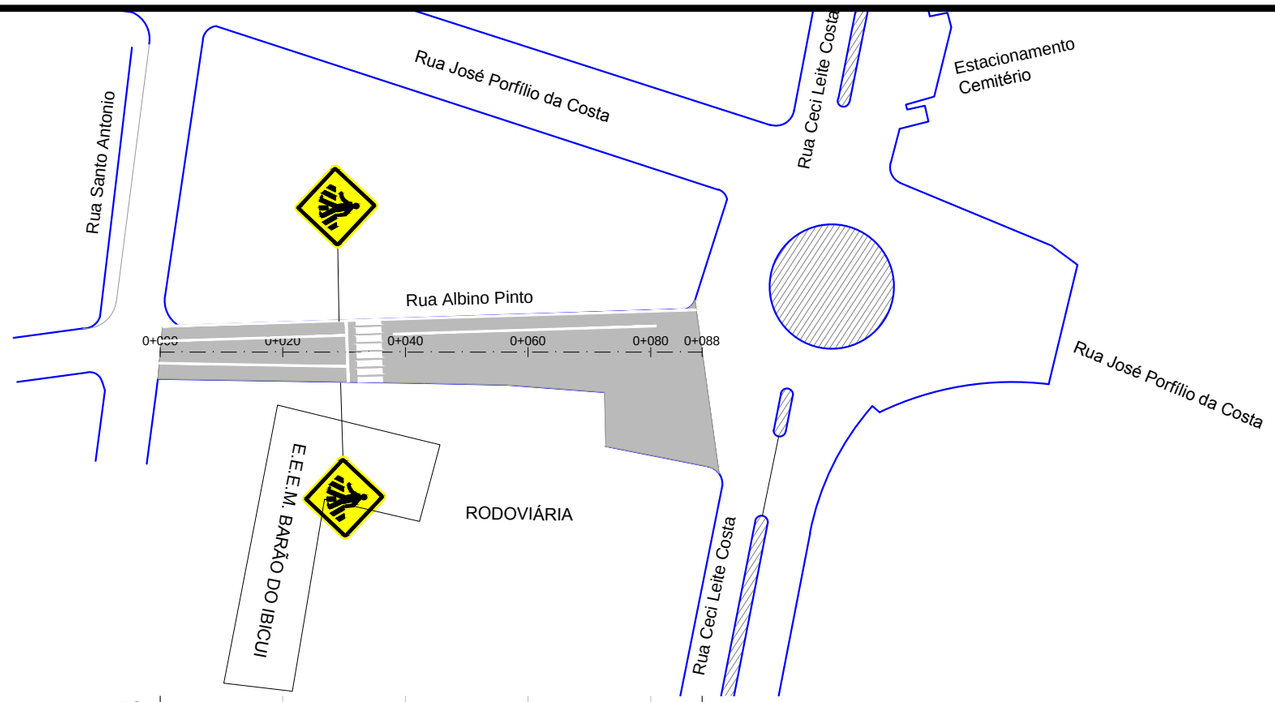

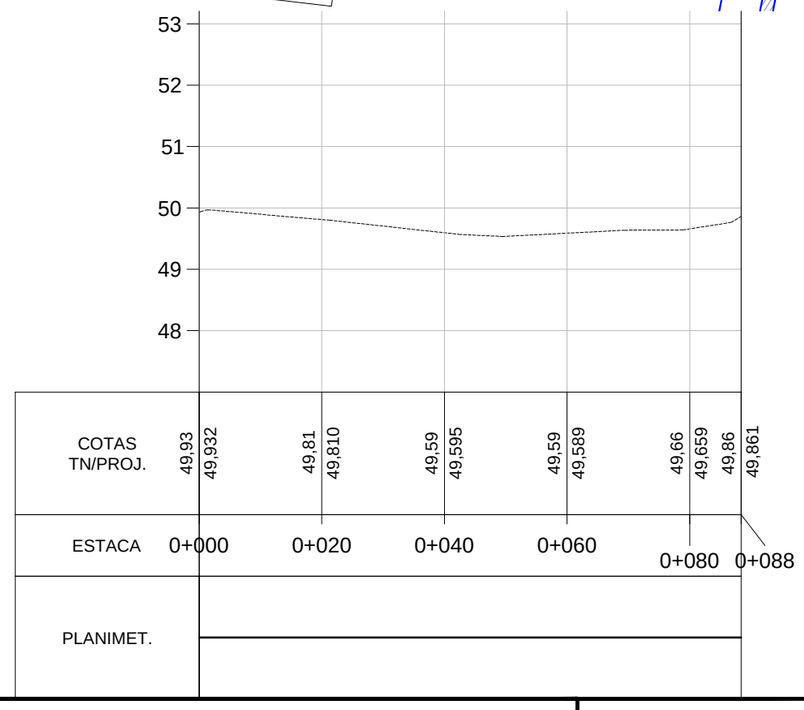

LEGENDA:

PLANTA BAIXA

- MEIO-FIO EXISTENTE
- ÁREA DE PAVIMENTAÇÃO
- SIMBOLO DE NORTE
- POSTE DE ENERGIA ELÉTRICA
- SINALIZAÇÃO EIXO SIMPLES (CONT.)
- SINALIZAÇÃO BORDO SIMPLES (CONT.)
- FAIXA DE SEGURANÇA

PERFIL LONGITUDINAL

- PERFIL DO PROJETO DA RUA

PREFEITURA MUNICIPAL DE TAQUARI

TIPO: PAVIMENTAÇÃO E SINALIZAÇÃO

LOCAL: RUA ALBINO PINTO

TRECHO: ENTRE A RUA SANTO ANTÔNIO E A RUA CECI LEITE COSTA

ÁREA: 88,00m x 8,54m = 751,52m² + 401,75m² (alargamento/boca de rua) = 1.153,27m²

PROPRIETÁRIO:

RESPONSÁVEL TÉCNICO:

DATA: 2019

ESCALA: Horizontal: 1/1000 Vertical: 1/100

PRANCHA: 03/03