

ESTADO DO RIO GRANDE DO SUL




PROJETO DE PAVIMENTAÇÃO


LOCAL: ADOLFO FERREIRA DA SILVA

TRECHO: Entre Esq. Com Armando O. Kern Até Prof. Olina P. Da Silva


ÁREA: 75,70m X 5,00m +0,00(BOCAS)= 378,50 m²

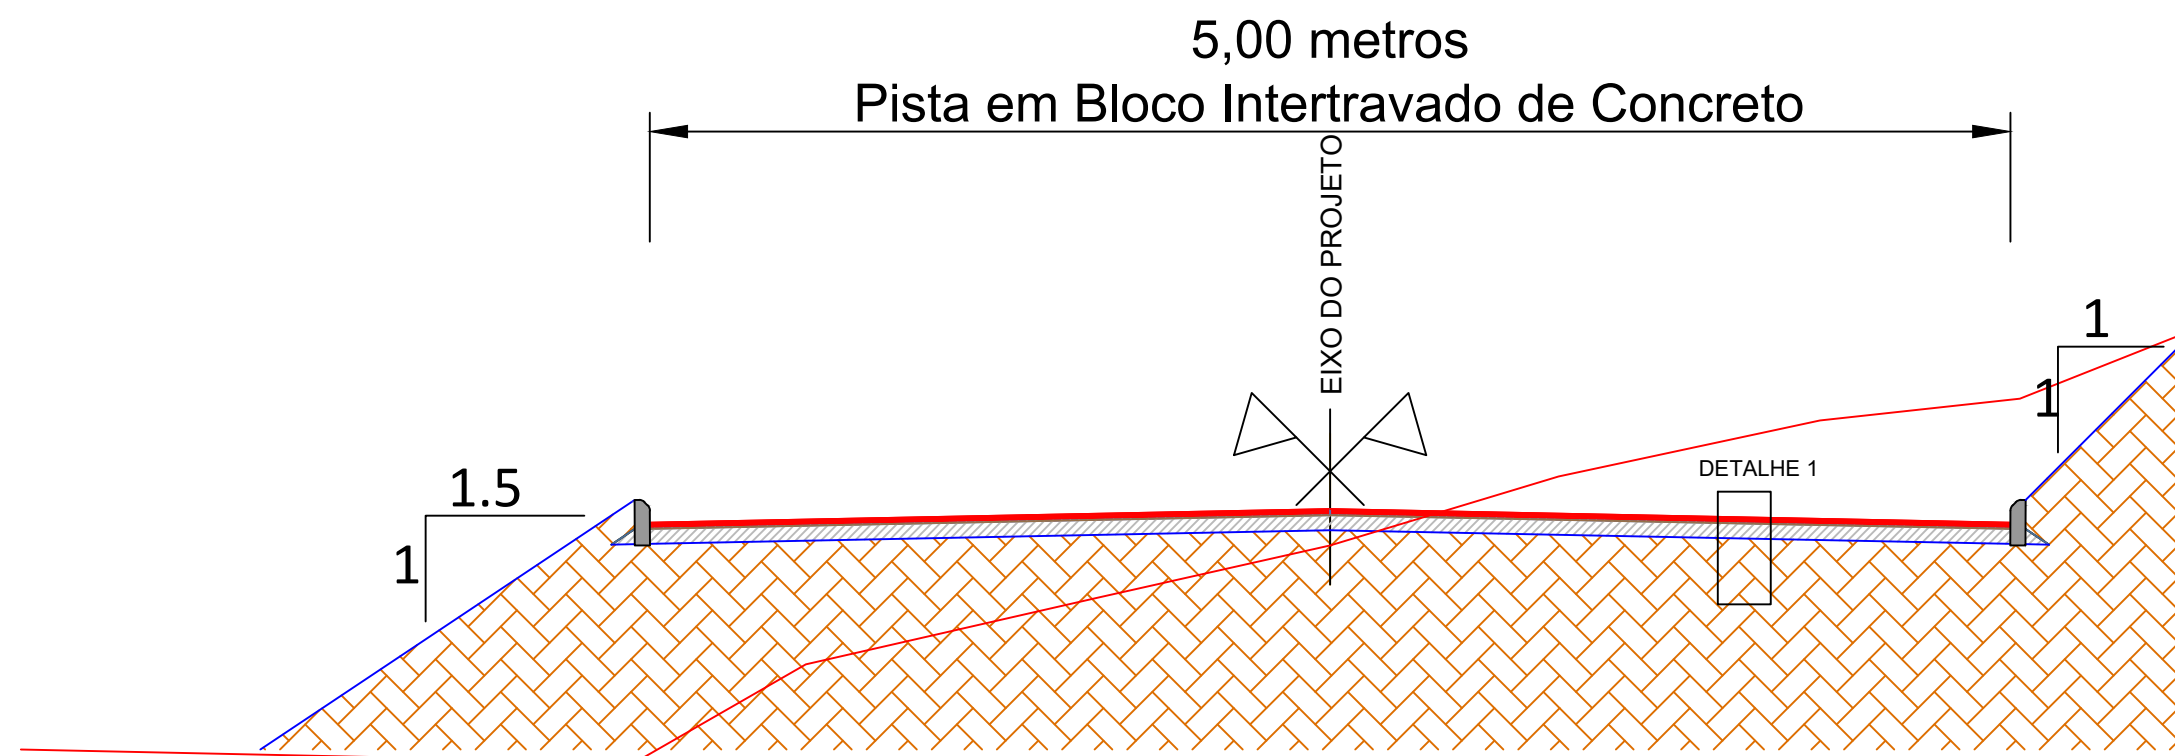

SEÇÃO TIPO DE PAVIMENTAÇÃO
SEM ESCALA

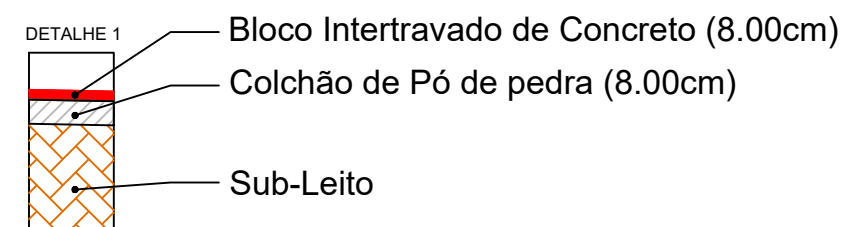

TIPO: SEÇÃO TIPO PAVIMENTAÇÃO	PROPRIETÁRIO:	DATA: 2019
LOCAL: ADOLFO FERREIRA DA SILVA	RESPONSÁVEL TÉCNICO:	ESCALA: SEM ESCALA
TRECHO: Entre Esq. Com Armando O. Kern Até Prof. Olina P. Da Silva ÁREA: 75,70m X 5,00m +0,00(BOCAS)= 378,50 m²	<i>[Signature]</i> HENRIQUE MEZZOMO CREA-RS: 208634	PRANCHA: Única

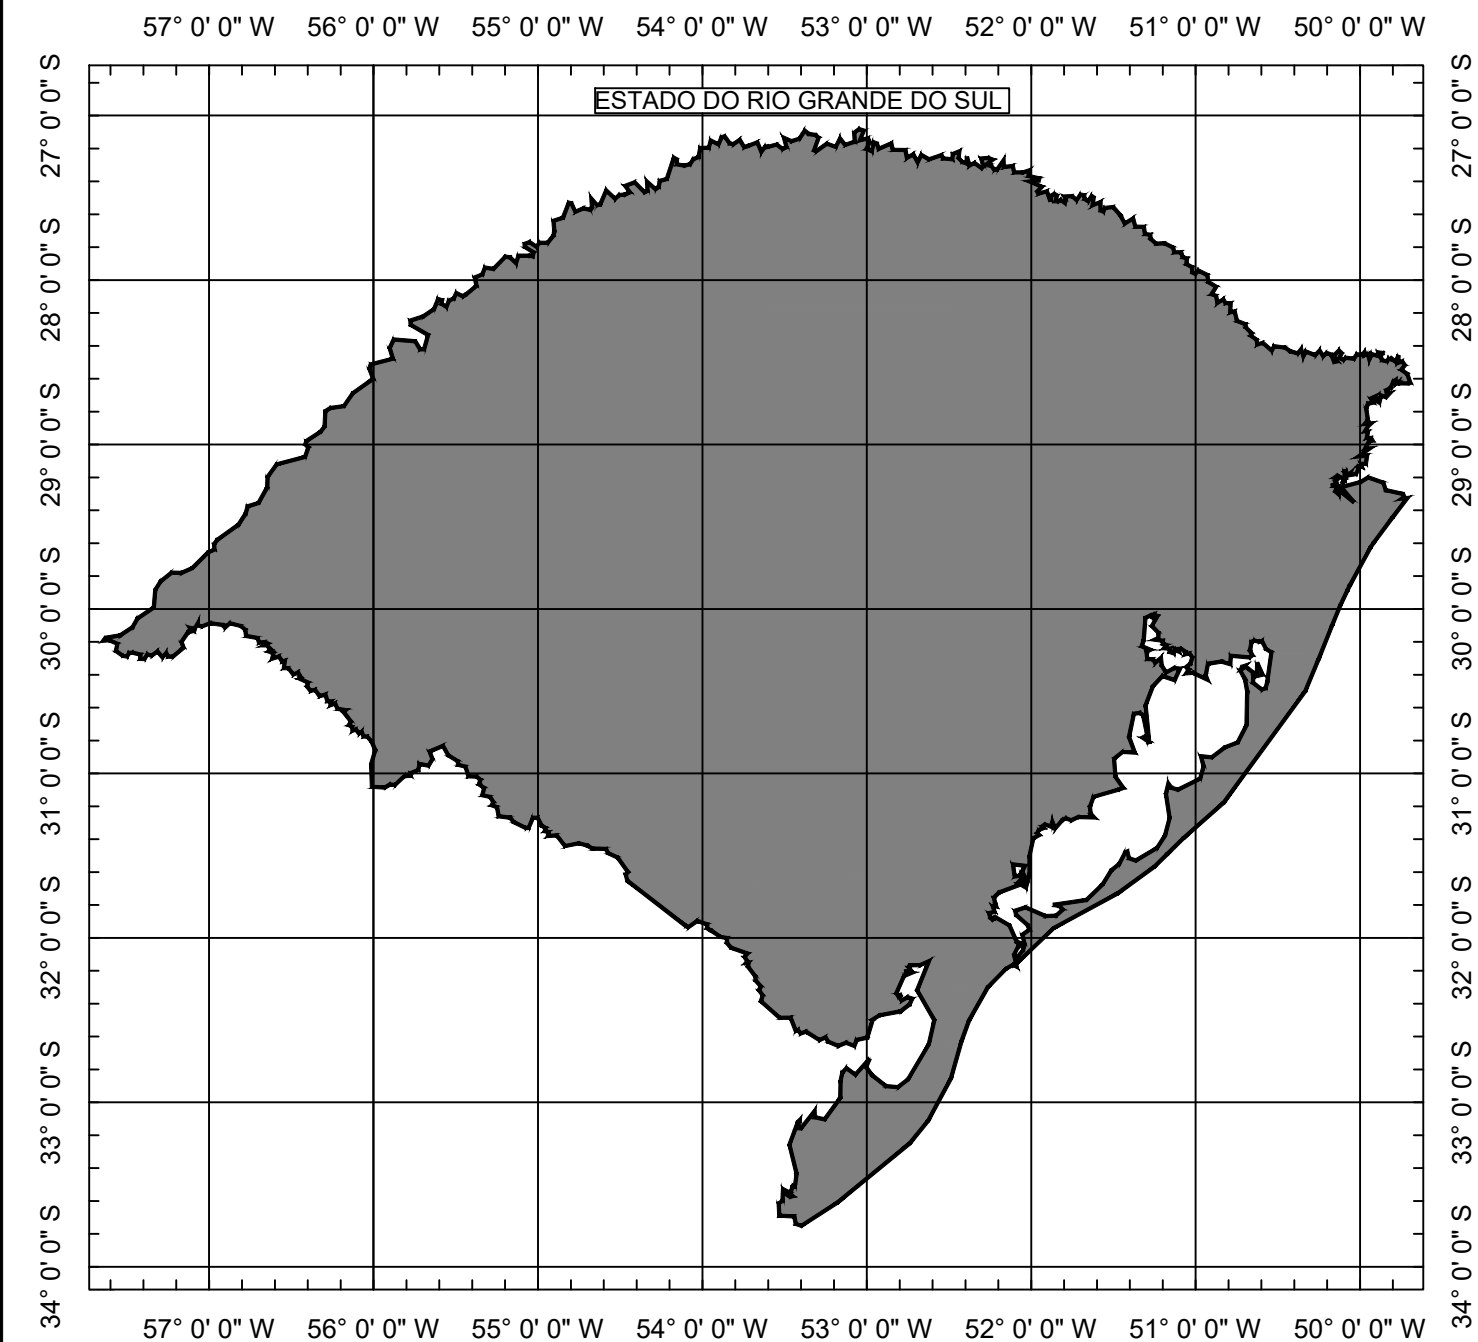




SITUAÇÃO
Sem escala



LOCALIZAÇÃO
Sem escala

LEGENDA:

 PREFEITURA DE TAQUARI		 Pelegrini & Mezzomo CONSULTORIA E PROJETOS	
TIPO:	SITUAÇÃO E LOCALIZAÇÃO		
LOCAL:	ADOLFO FERREIRA DA SILVA		
TRECHO:	Entre Esq. Com Armando O. Kern Até Prof. Oline P. Da Silva		
ÁREA:	75,70m X 5,00m +0,00(BOCAS)= 378,50 m²		
PROPRIETÁRIO:			
RESPONSÁVEL TÉCNICO:	HENRIQUE MEZZOMO CREA-RS: 208634		
DATA:	2019		
ESCALA:	SEM ESCALA		
PRANCHA:	Única		

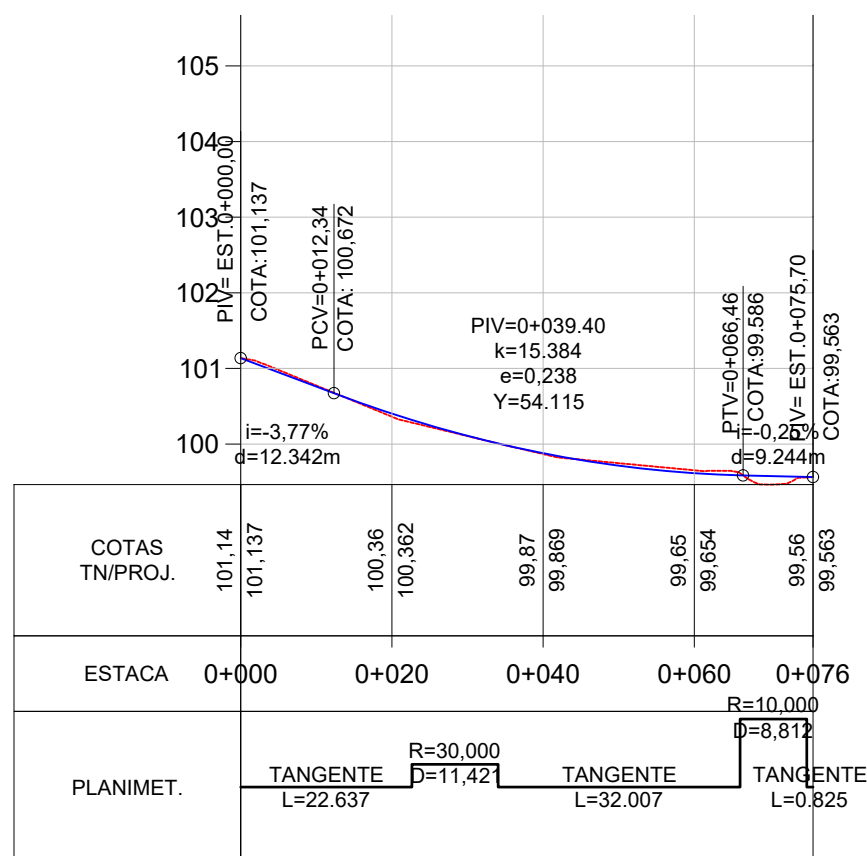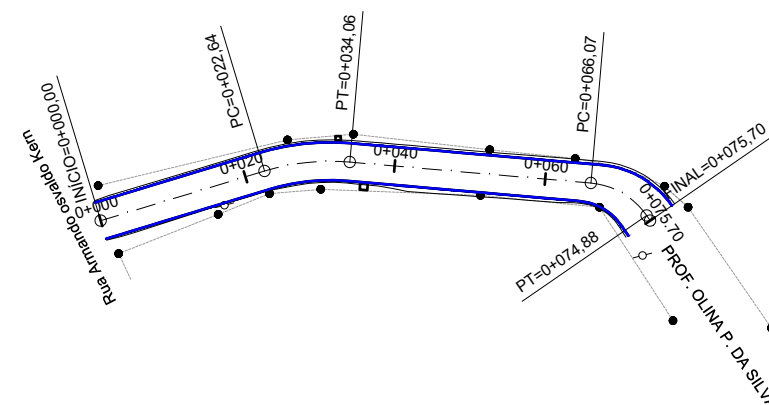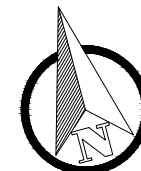

LEGENDA:

PLANTA BAIXA

Norte

0+020 Eixo Projetado

Meio Fio Novo

Offset de Terraplenagem

Talude de Terraplenagem

PERFIL

Perfil Terreno Natural

Perfil projetado (Pavimento)

Cerca Existente

Poste



TIPO: GEOMÉTRICO

LOCAL: ADOLFO FERREIRA DA SILVA

TRECHO: Entre Esq. Com Armando O. Kern Até Prof. Olina P. Da Silva

ÁREA: 75,70m X 5,00m +0,00(BOCAS)= 378,50 m²






PROPRIETÁRIO:

RESPONSÁVEL TÉCNICO: HENRIQUE MEZZOMO CREA-RS: 208634

DATA: 2019

ESCALA: Horizontal: 1/1000 Vertical: 1/100

PRANCHA: 1

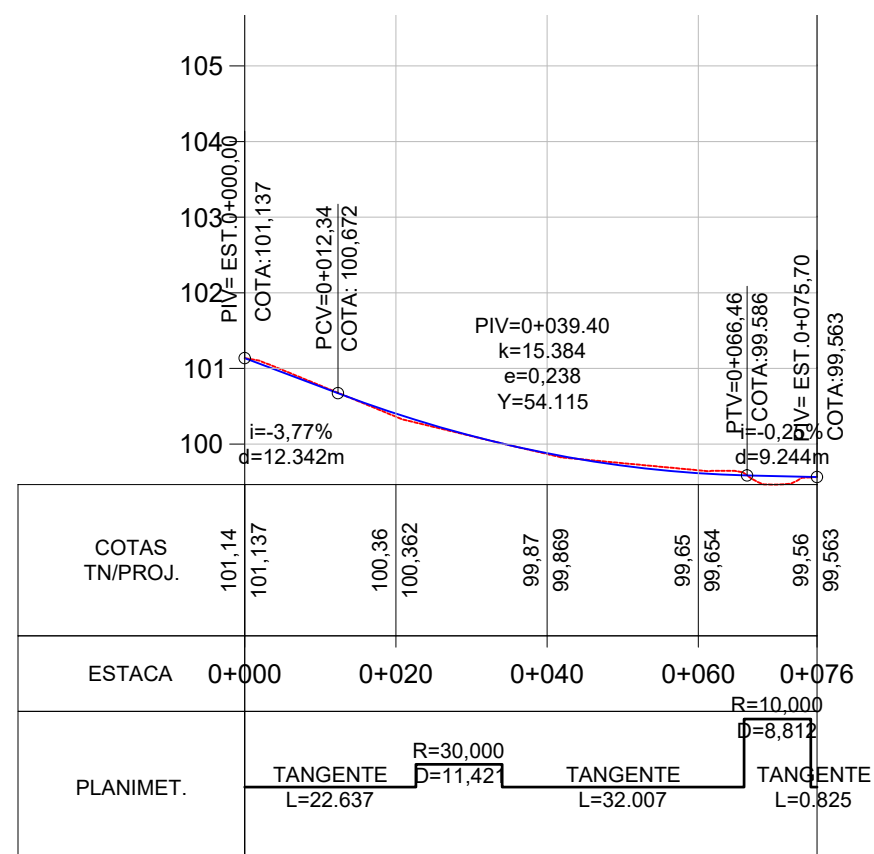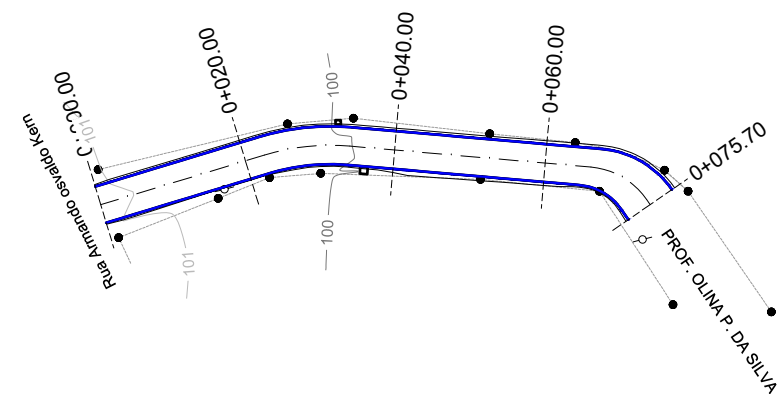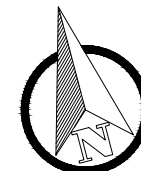

LEGENDA:

PLANTA BAIXA

Norte

Eixo Projetado

Meio Fio Novo

Offset de Terraplenagem

Talude de Terraplenagem

Cerca Existente

Poste

PERFIL

Perfil Terreno Natural

Perfil projetado (Pavimento)



TIPO: TERRAPLENAGEM

LOCAL: ADOLFO FERREIRA DA SILVA

TRECHO: Entre Esq. Com Armando O. Kern Até Prof. Olina P. Da Silva

ÁREA: 75,70m X 5,00m +0,00(BOCAS)= 378,50 m²








PROPRIETÁRIO: _____

RESPONSÁVEL TÉCNICO: HENRIQUE MEZZOMO
CREA-RS: 208634

DATA: 2019

ESCALA: 1/1000

PRANCHA: 1

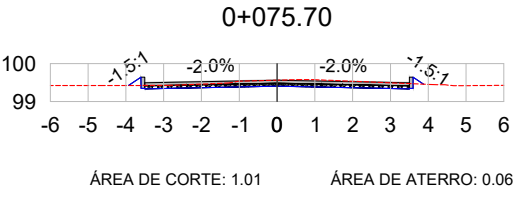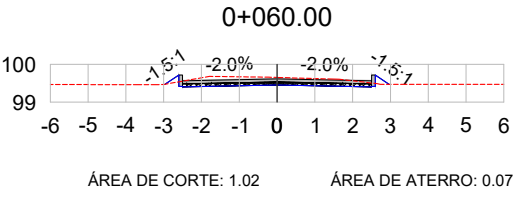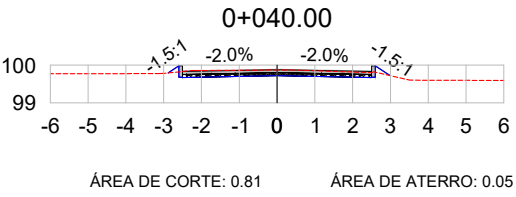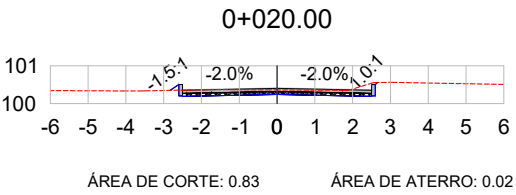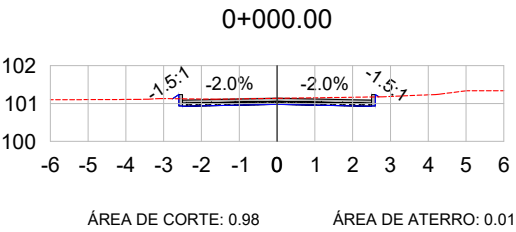

VOL. DE TERRAP. Rua Adolfo Ferreira Da Silva							
Estaca	Área de Corte (m²)	Área de Aterro (m²)	Volume de Corte (m3)	Volume de Aterro (m3)	Volum. Corte Acum. (m3)	Volum Aterro Acum. (m3)	Volume Líquido (m3)
0+000,00	0,98	0,01	0,00	0,00	0,00	0,00	0,00
0+020,00	0,83	0,02	18,05	0,29	18,05	0,29	17,76
0+040,00	0,81	0,05	16,34	0,72	34,39	1,01	33,38
0+060,00	1,02	0,07	18,26	1,30	52,66	2,30	50,35
0+075,70	1,01	0,06	15,84	1,07	68,50	3,38	65,12

LEGENDA:

TERRENO NATURAL

TERRENO PROJETADO



TIPO: SEÇÕES TRANSVERSAIS

LOCAL: ADOLFO FERREIRA DA SILVA

TRECHO: Entre Esq. Com Armando O. Kerr Até Prof. Olina P. Da Silva

ÁREA: 75,70m X 5,00m +0,00(BOCAS)= 378,50 m²

Pelegrini & Mezzomo

CONSULTORIA E PROJETOS

PROPRIETÁRIO:




RESPONSÁVEL TÉCNICO:

HENRIQUE MEZZOMO
CREA-RS: 208634

DATA: 2019

ESCALA: 1/200

PRANCHA: 1

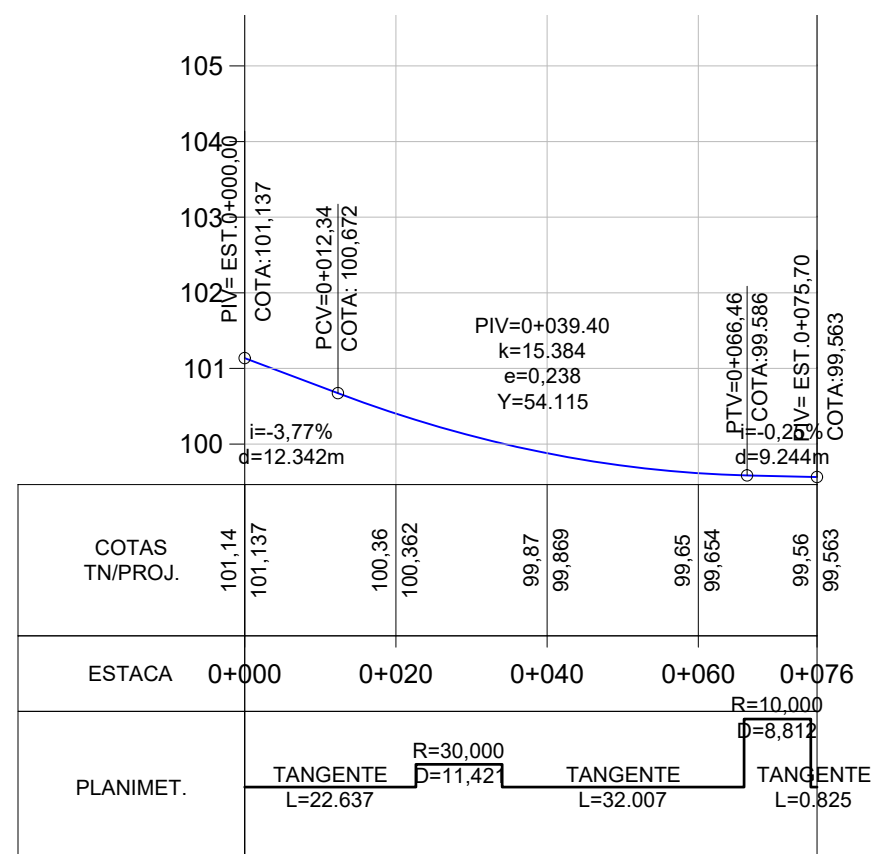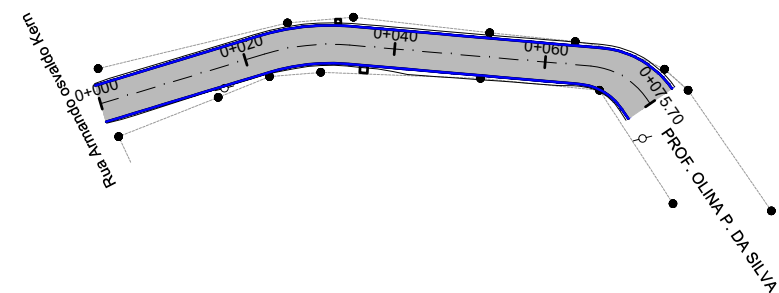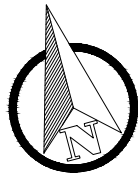

LEGENDA:

PLANATA BAIXA

PERFIL LONGITUDINAL

- MEIO FIO NOVO
- SIMBOLO DE NORTE
- CERCA EXISTENTE
- POSTE
- MOURÃO DE DIVISA
- OFSSET DE TERRAPLENAGEM
- PAVIMENTO EM BLOCO INTERT. DE CONCRETO

PERFIL DO PROJETO



TIPO: PAVIMENTAÇÃO

LOCAL: ADOLFO FERREIRA DA SILVA

TRECHO: Entre Esq. Com Armando O. Kerr Até Prof. Olina P. Da Silva

ÁREA: 75,70m X 5,00m +0,00(BOCAS)= 378,50 m²






PROPRIETÁRIO:

RESPONSÁVEL TÉCNICO: HENRIQUE MEZZOMO CREA-RS: 208634

DATA: 2019

ESCALA: Horizontal: 1/1000 Vertical: 1/100

PRANCHA: 1

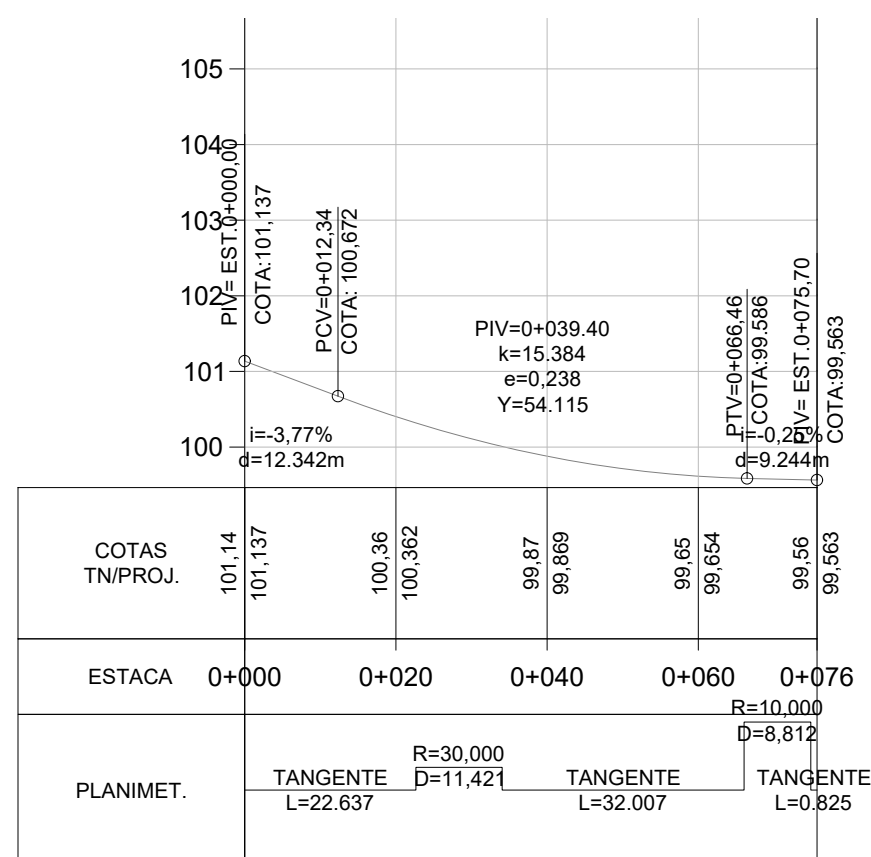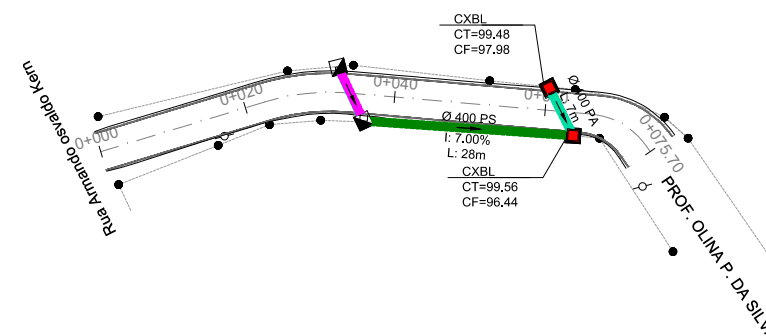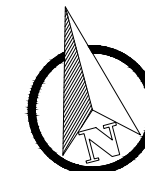

LEGENDA

LEGENDA:

- Bueiro Simples PS1 Ø400mm
- Bueiro Simples PA1 Ø400mm
- Bueiro Simples PS1 Ø600mm
- Bueiro Simples PA1 Ø600mm
- Caixa Coletora 0,80 x 0,80 (Interna)
- Caixa Coletora Mista

- Caixa Projetada em outra rua
- Caixa Coletora Existente
- Rede Coletora Existente



TIPO: DRENAGEM

LOCAL: ADOLFO FERREIRA DA SILVA

TRECHO: Entre Esq. Com Armando O. Kern Até Prof. Olinia P. Da Silva

ÁREA: 75,70m X 5,00m +0,00(BOCAS)= 378,50 m²



PROPRIETÁRIO:

RESPONSÁVEL TÉCNICO: HENRIQUE MEZZOMO CREA-RS: 208634

DATA: 2019

ESCALA: Horizontal: 1/1000 Vertical: 1/100

PRANCHA: 1