

ESTADO DO RIO GRANDE DO SUL




PROJETO DE PAVIMENTAÇÃO


LOCAL: MANOEL ORNÉLIO PEREIRA

TRECHO: Entre José Farias G. Filho Ao Fim Da Rua

ÁREA: $106,29\text{m} \times 4,50\text{m} + 23,80(\text{BOCAS}) = 502,11 \text{ m}^2$

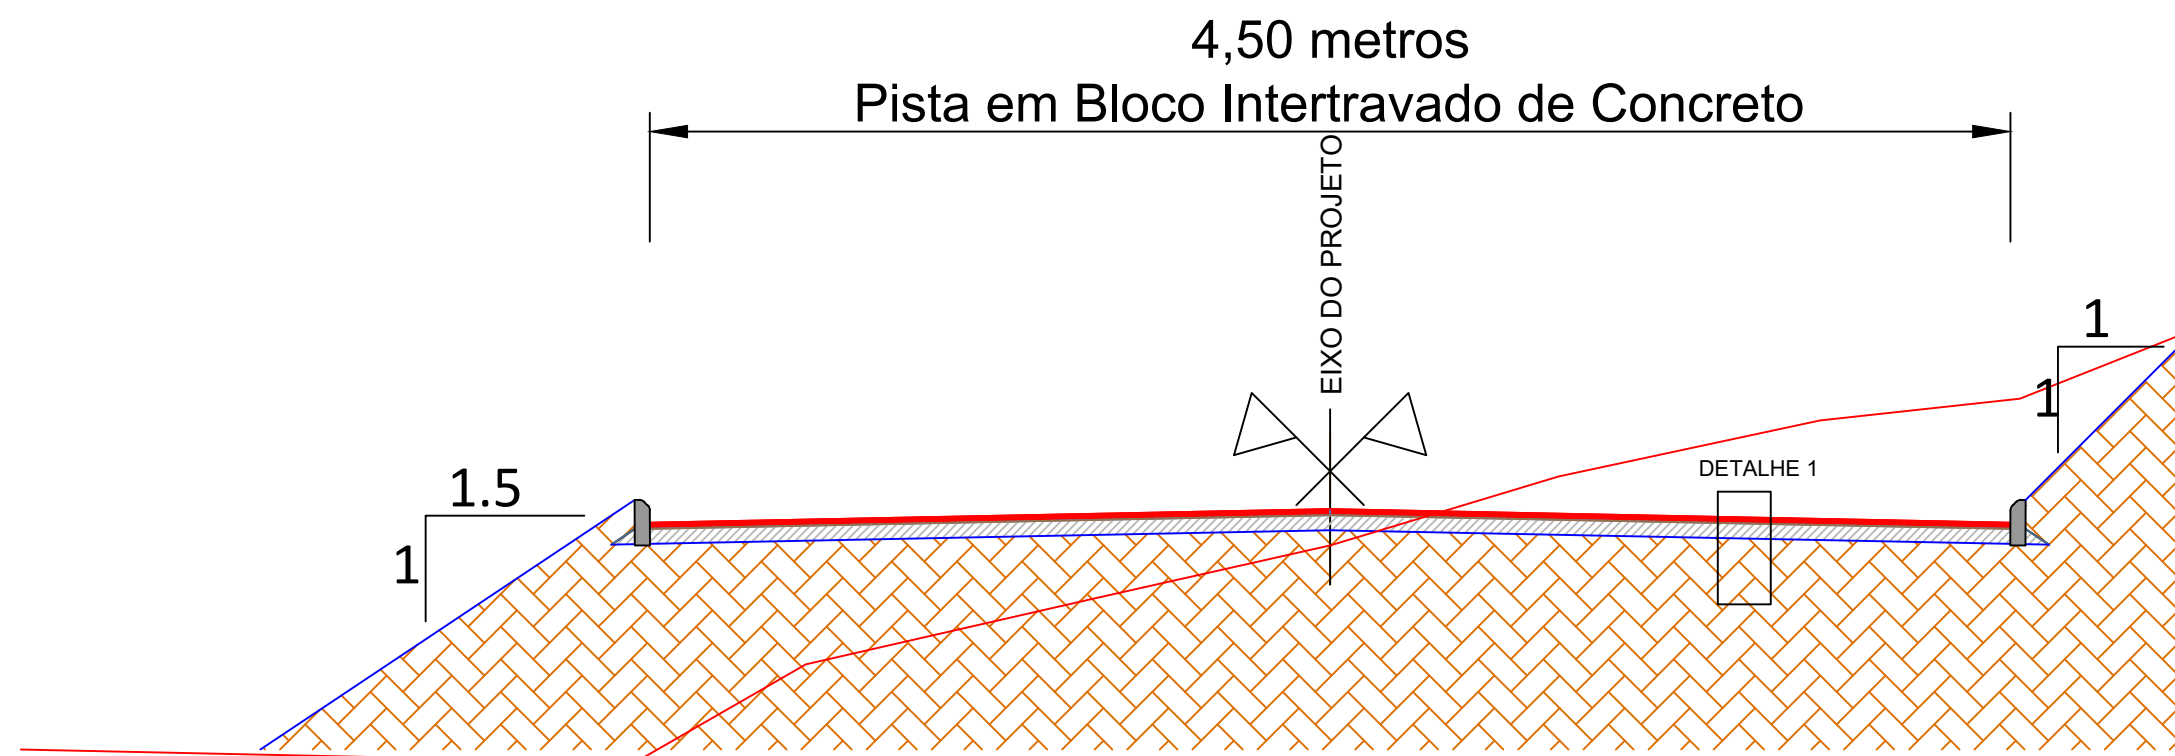


SEÇÃO TIPO DE PAVIMENTAÇÃO
SEM ESCALA

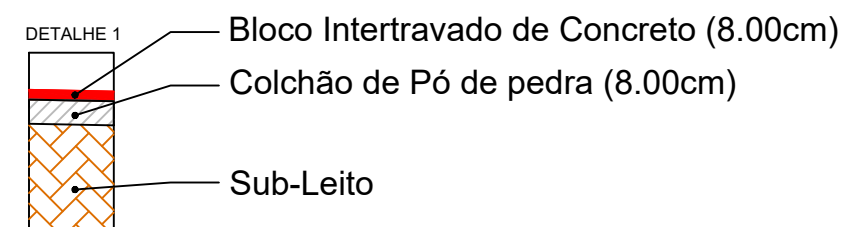

**PREFEITURA
DE TAQUARI**



TIPO:	SEÇÃO TIPO PAVIMENTAÇÃO	PROPRIETÁRIO:	DATA:
LOCAL: MANOEL ORNÉLIO PEREIRA			2019
TRECHO: Entre José Farias G. Filho Ao Fim Da Rua		RESPONSÁVEL TÉCNICO:	ESCALA:
ÁREA: 106,29m X 4,50m +23,80(BOCAS)= 502,11 m²		 HENRIQUE MEZZOMO CREA-RS: 208634	SEM ESCALA
			PRANCHA:
			Única

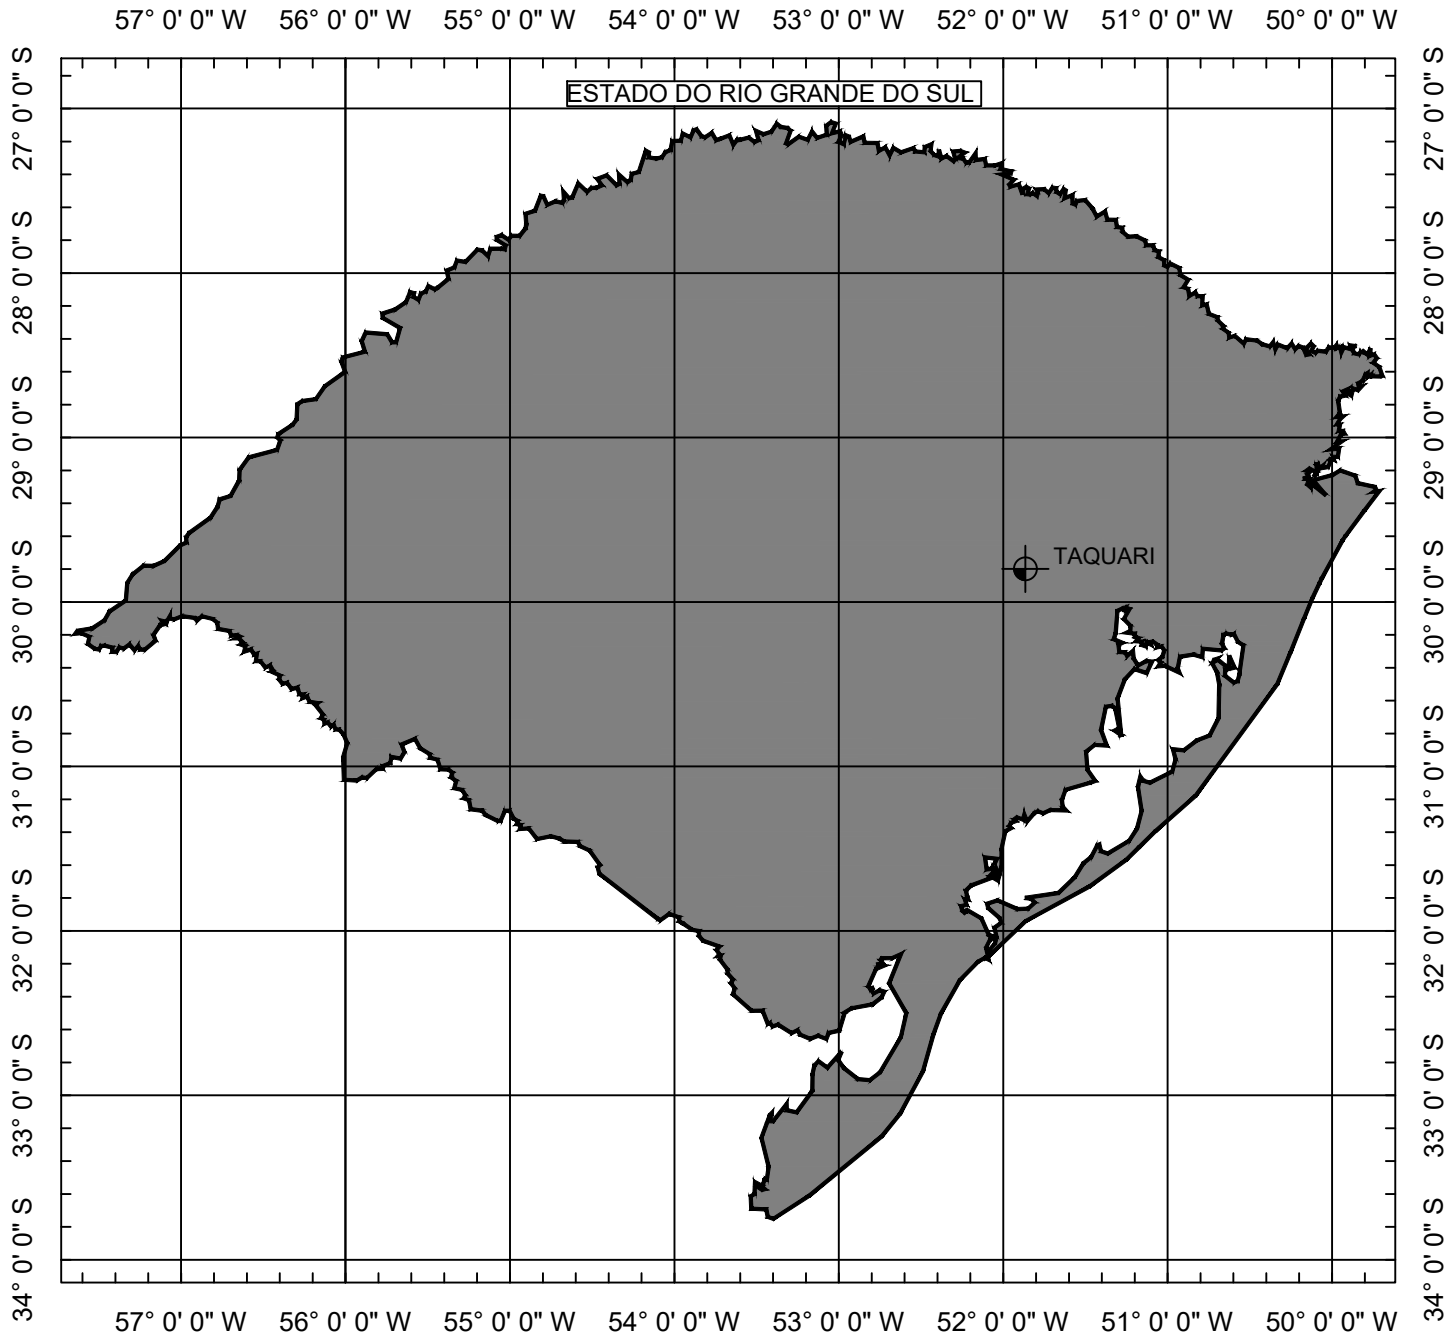

SITUAÇÃO
Sem escala



LOCALIZAÇÃO
Sem escala

LEGENDA:






**PREFEITURA
DE TAQUARI**

Pelegriini & Mezzomo

CONSULTORIA E PROJETOS

TIPO:	SITUAÇÃO E LOCALIZAÇÃO
LOCAL:	MANOEL ORNÉLIO PEREIRA
TRECHO:	Entre José Farias G. Filho Ao Fim Da Rua
ÁREA:	106,29m X 4,50m +23,80(BOCAS)= 502,11 m²

PROPRIETÁRIO:	DATA:
RESPONSÁVEL TÉCNICO:	2019
HENRIQUE MEZZOMO CREA-RS: 208634	ESCALA:
	SEM ESCALA
	PRANCHA:
	Única

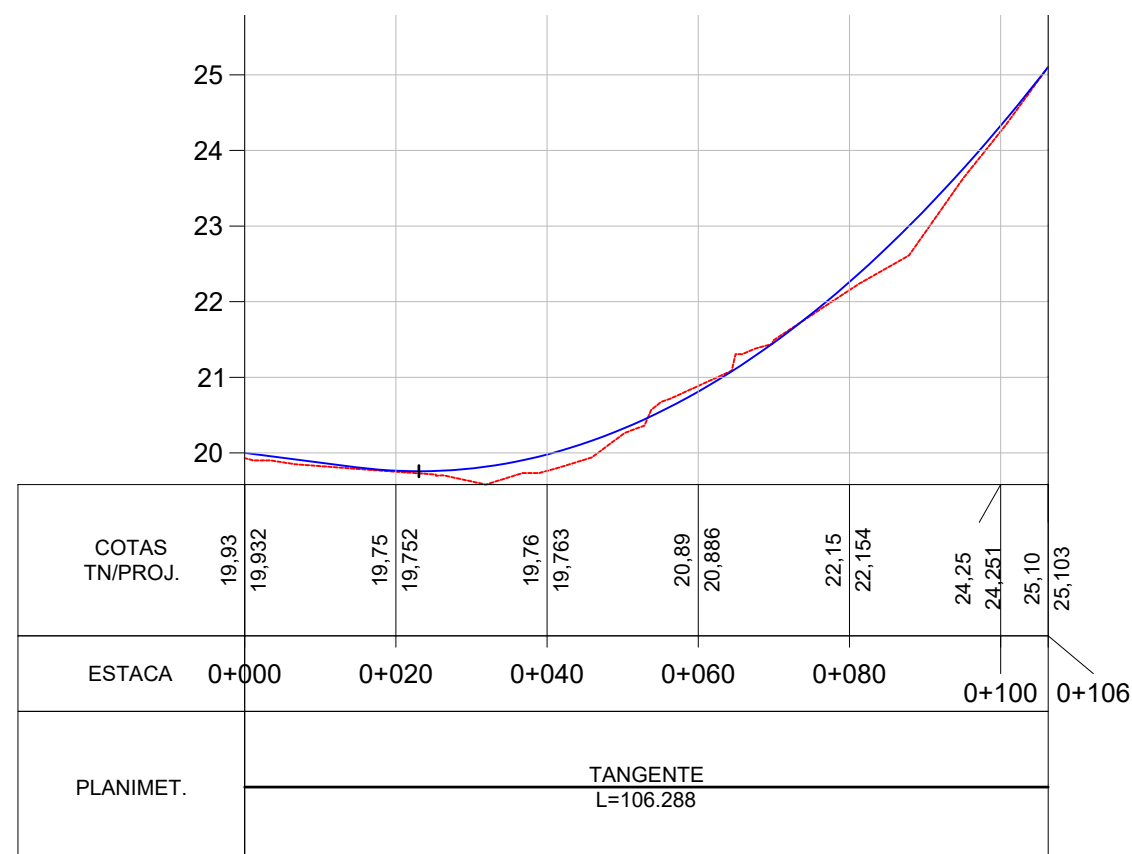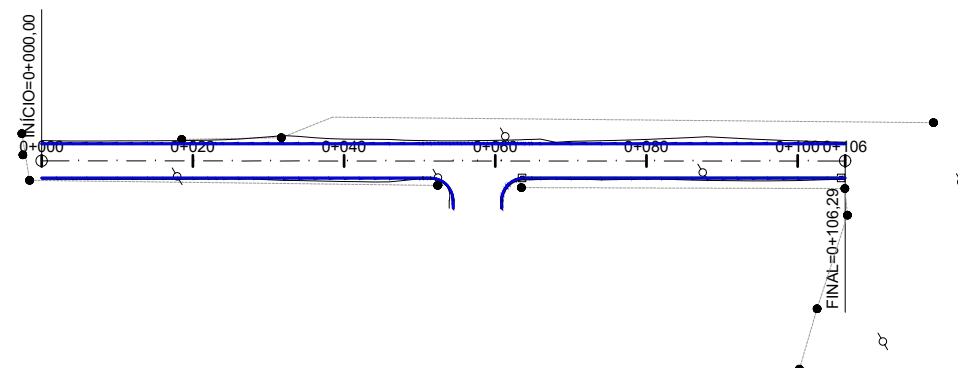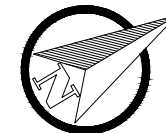

LEGENDA:

PLANTA BAIXA

Norte

0+020 Eixo Projetado

Meio Fio Novo

Offset de Terraplenagem

Talude de Terraplenagem

Cerca Existente

Poste

PERFIL

Perfil Terreno Natural

Perfil projetado (Pavimento)



TIPO: GEOMÉTRICO

LOCAL: MANOEL ORNÉLIO PEREIRA

TRECHO: Entre José Farias G. Filho Ao Fim Da Rua

ÁREA: 106,29m X 4,50m +23,80(BOCAS)= 502,11 m²



PROPRIETÁRIO:




RESPONSÁVEL TÉCNICO:

HENRIQUE MEZZOMO
CREA-RS: 208634

DATA: 2019

ESCALA: Horizontal: 1/1000 Vertical: 1/100

PRANCHA: 1

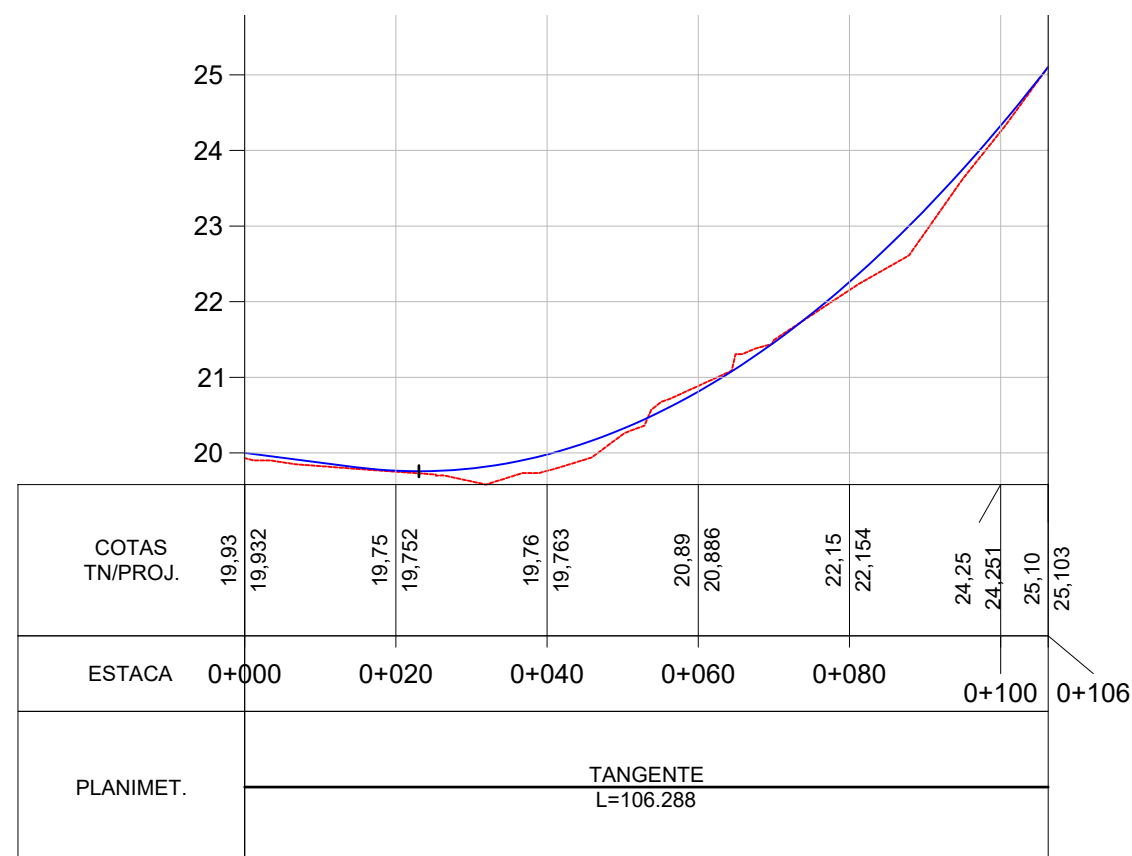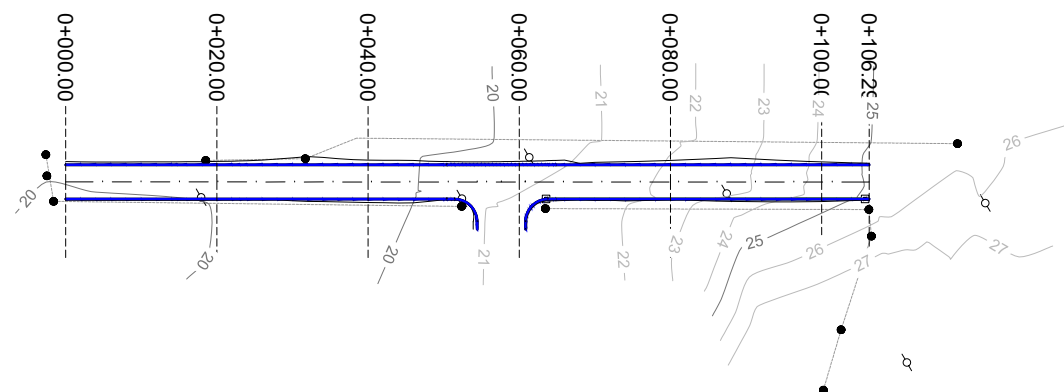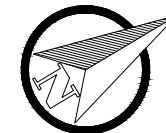

LEGENDA:

PLANTA BAIXA

Norte

Cerca Existente

Eixo Projetado

Meio Fio Novo

Offset de Terraplenagem

Talude de Terraplenagem

PERFIL

Perfil Terreno Natural

Perfil projetado (Pavimento)



TIPO: TERRAPLENAGEM

LOCAL: MANOEL ORNÉLIO PEREIRA

TRECHO: Entre José Farias G. Filho Ao Fim Da Rua

ÁREA: 106,29m X 4,50m +23,80(BOCAS)= 502,11 m²



PROPRIETÁRIO:

RESPONSÁVEL TÉCNICO:

HENRIQUE MEZZOMO
CREA-RS: 208634

DATA:

2019








ESCALA:

Horizontal: 1/1000

Vertical: 1/100

PRANCHA:

1

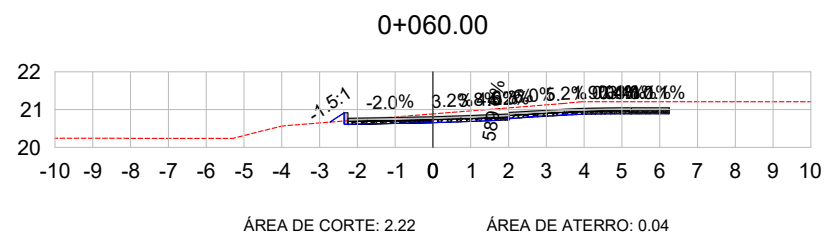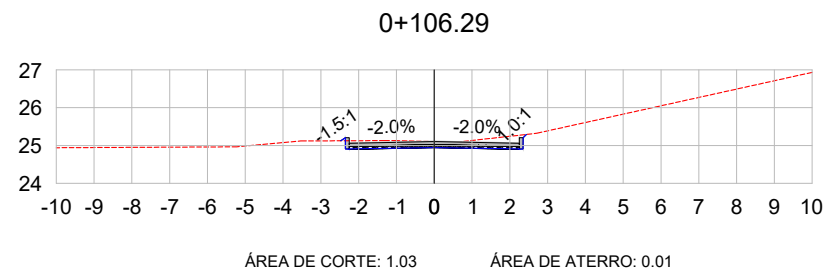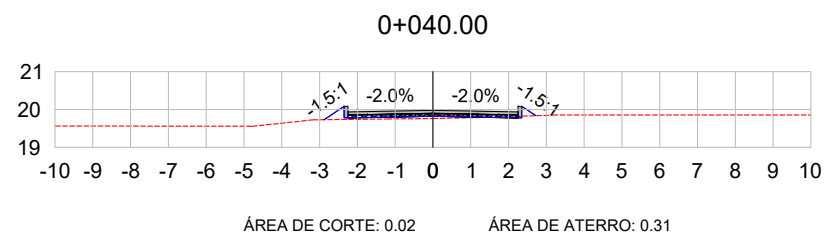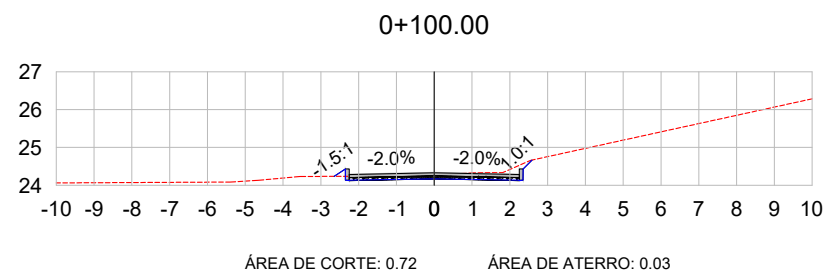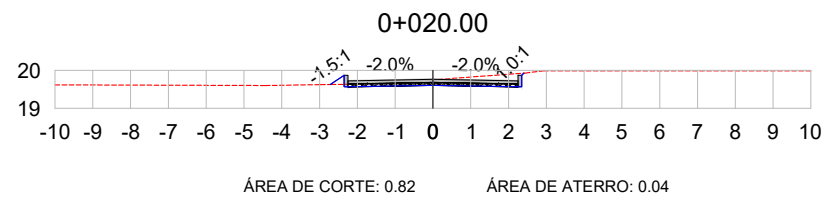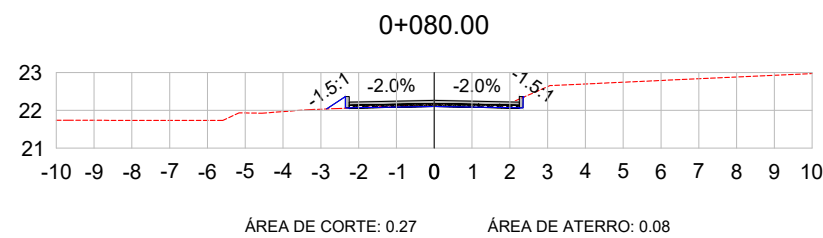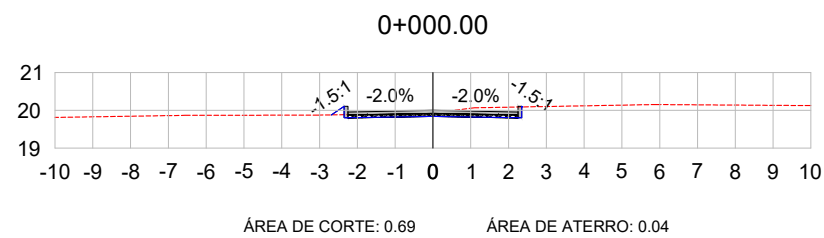

VOL. DE TERRAP. Rua Manoel Ornelio Duarte Pereira							
Estaca	Área de Corte (m²)	Área de Aterro (m²)	Volume de Corte (m³)	Volume de Aterro (m³)	Volum. Corte Acum. (m³)	Volum Aterro Acum. (m³)	Volume Líquido (m³)
0+000,00	0,69	0,04	0,00	0,00	0,00	0,00	0,00
0+020,00	0,82	0,04	15,10	0,81	15,10	0,81	14,29
0+040,00	0,02	0,31	8,36	3,53	23,47	4,34	19,13
0+060,00	2,22	0,04	22,35	3,50	45,82	7,84	37,98
0+080,00	0,27	0,08	24,88	1,18	70,70	9,03	61,67
0+100,00	0,72	0,03	9,88	1,06	80,58	10,09	70,49
0+106,29	1,03	0,01	5,50	0,11	86,08	10,19	75,89

LEGENDA:




TERRENO NATURAL
TERRENO PROJETADO



TIPO: SEÇÕES TRANSVERSAIS
LOCAL: MANOEL ORNÉLIO PEREIRA
TRECHO: Entre José Farias G. Filho Ao Fim Da Rua
ÁREA: 106,29m X 4,50m +23,80(BOCAS)= 502,11 m²



PROPRIETÁRIO:
RESPONSÁVEL TÉCNICO: HENRIQUE MEZZOMO CREA-RS: 208634
DATA: 2019
ESCALA: 1/200
PRANCHA: 1

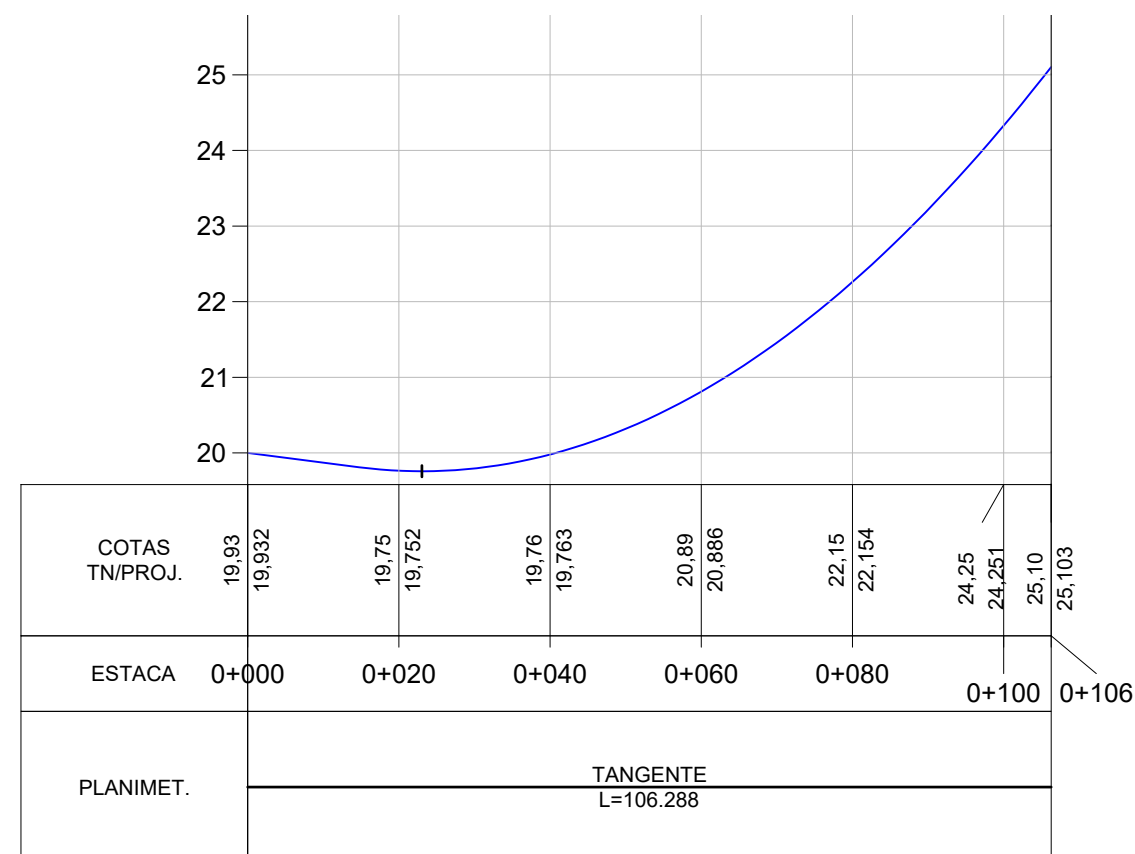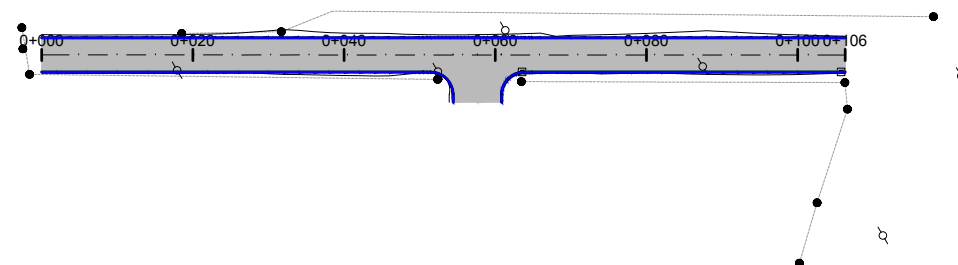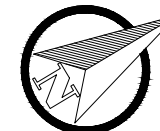

LEGENDA:

PLANATA BAIXA

PERFIL LONGITUDINAL

- MEIO FIO NOVO
- SIMBOLO DE NORTE
- CERCA EXISTENTE
- POSTE
- MOURÃO DE DIVISA
- OFSSET DE TERRAPLENAGEM
- PAVIMENTO EM BLOCO INTERT. DE CONCRETO

— PERFIL DO PROJETO



TIPO:

PAVIMENTAÇÃO

LOCAL: MANOEL ORNÉLIO PEREIRA

TRECHO: Entre José Farias G. Filho Ao Fim Da Rua

ÁREA: 106,29m X 4,50m +23,80(BOCAS)= 502,11 m²



PROPRIETÁRIO:

DATA:

2019

RESPONSÁVEL TÉCNICO:

ESCALA:




Horizontal: 1/1000

Vertical: 1/100

PRANCHA:

1

HENRIQUE MEZZOMO
CREA-RS: 208634

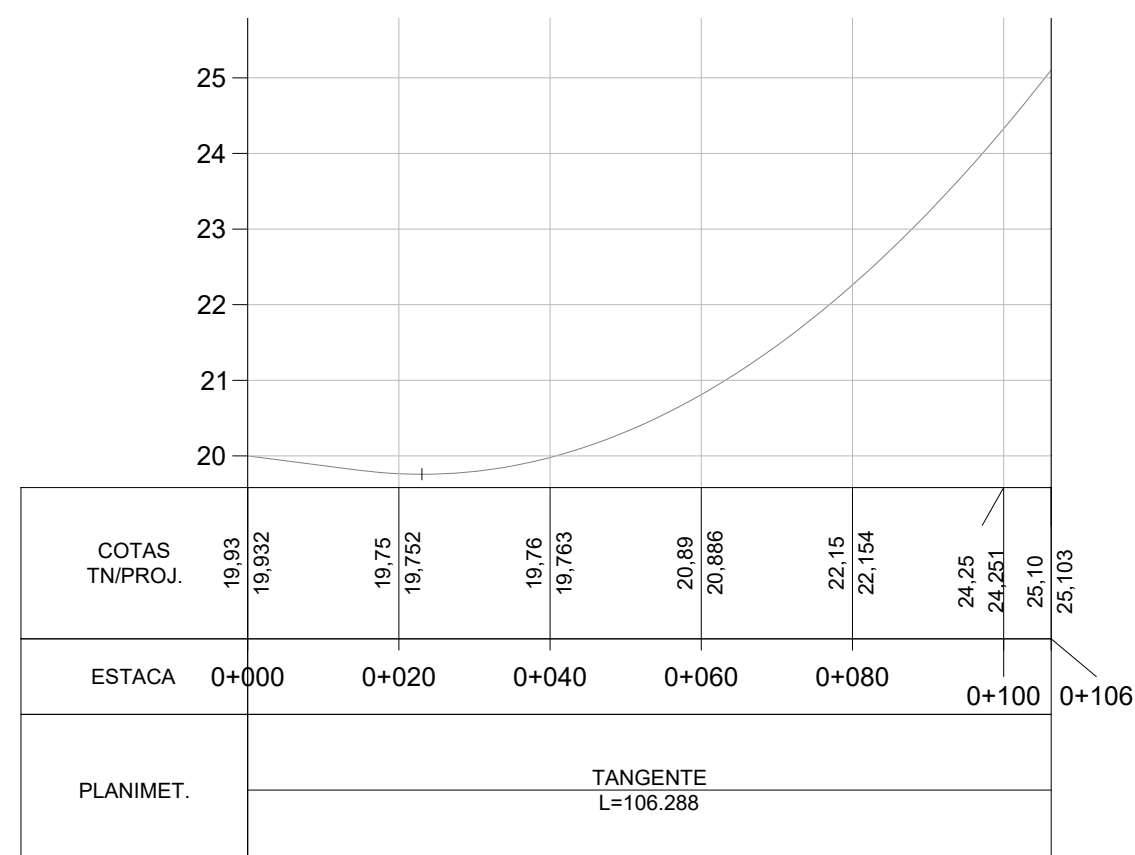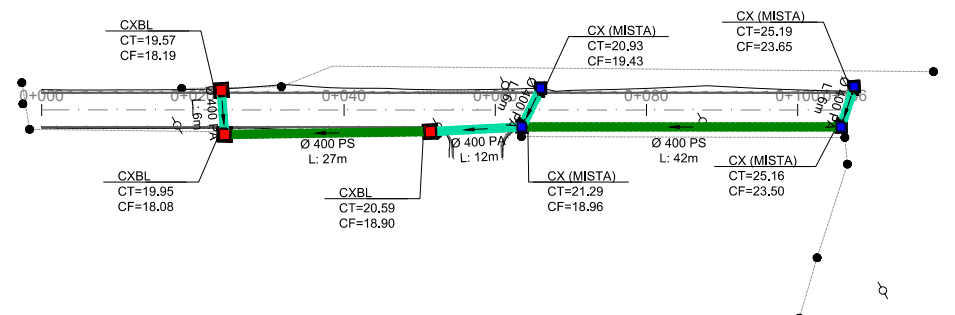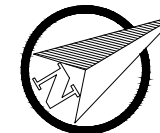

LEGENDA

LEGENDA:

- Bueiro Simples PS1 Ø400mm
- Bueiro Simples PA1 Ø400mm
- Bueiro Simples PS1 Ø600mm
- Bueiro Simples PA1 Ø600mm
- Caixa Coletora 0,80 x 0,80 (Interna)
- Caixa Coletora Mista

- Caixa Projetada em outrs rua
- Caixa Coletora Existente
- Rede Coletora Existente



TIPO: DRENAGEM

LOCAL: MANOEL ORNÉLIO PEREIRA

TRECHO: Entre José Farias G. Filho Ao Fim Da Rua

ÁREA: 106,29m X 4,50m +23,80(BOCAS)= 502,11 m²

PROPRIETÁRIO:

RESPONSÁVEL TÉCNICO:

HENRIQUE MEZZOMO
CREA-RS: 208634



DATA: 2019

ESCALA: Horizontal: 1/1000 Vertical: 1/100

PRANCHA: 1