
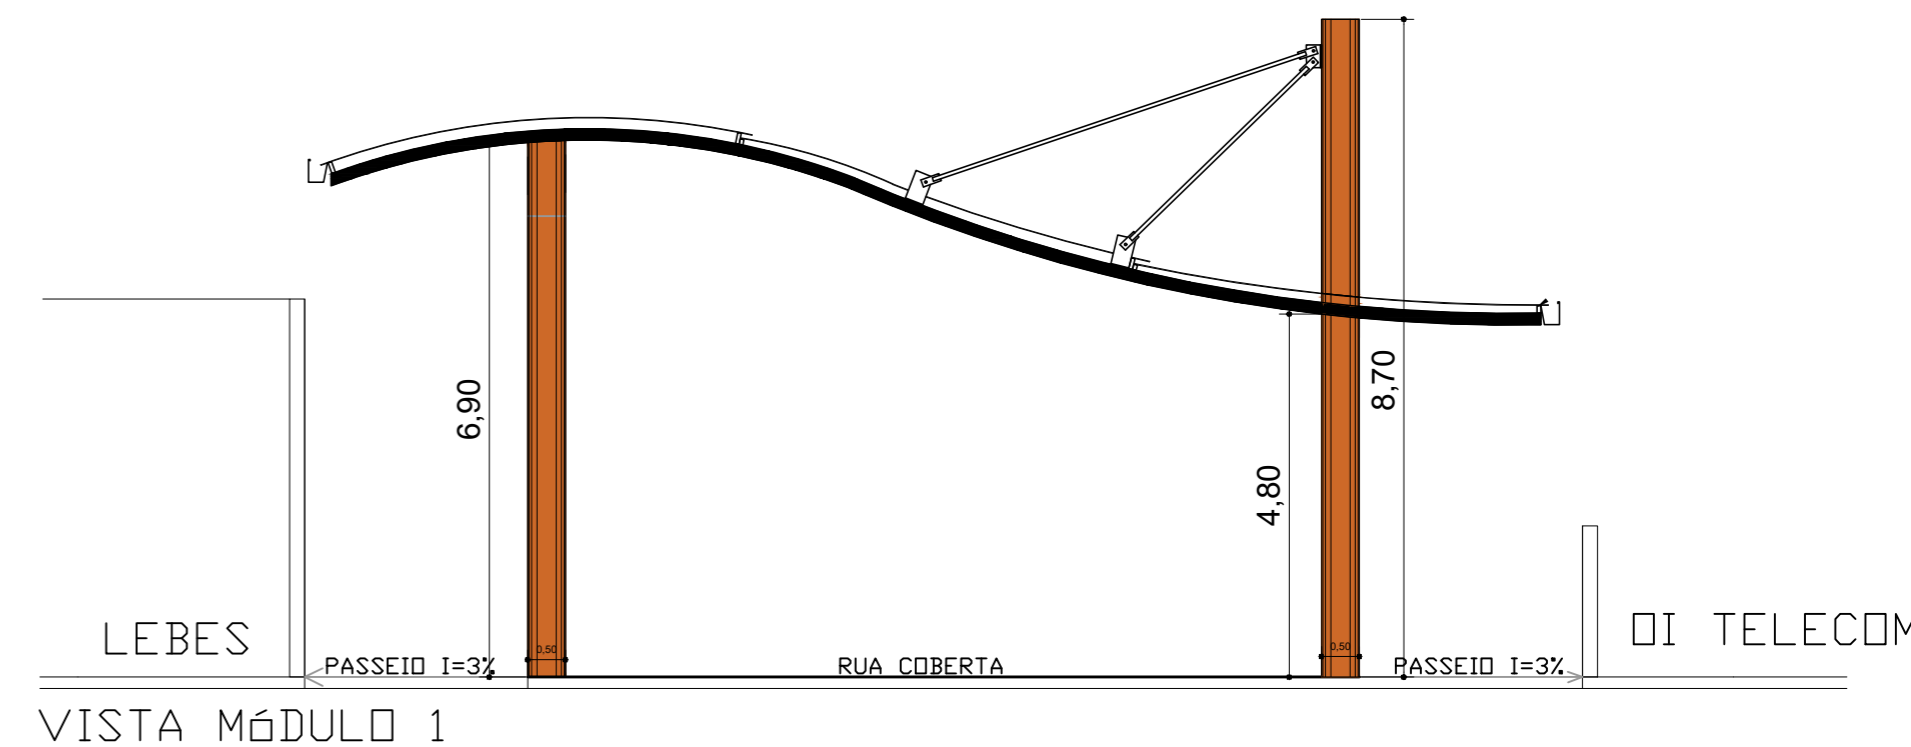


CORTE AA - INFORMAÇÕES

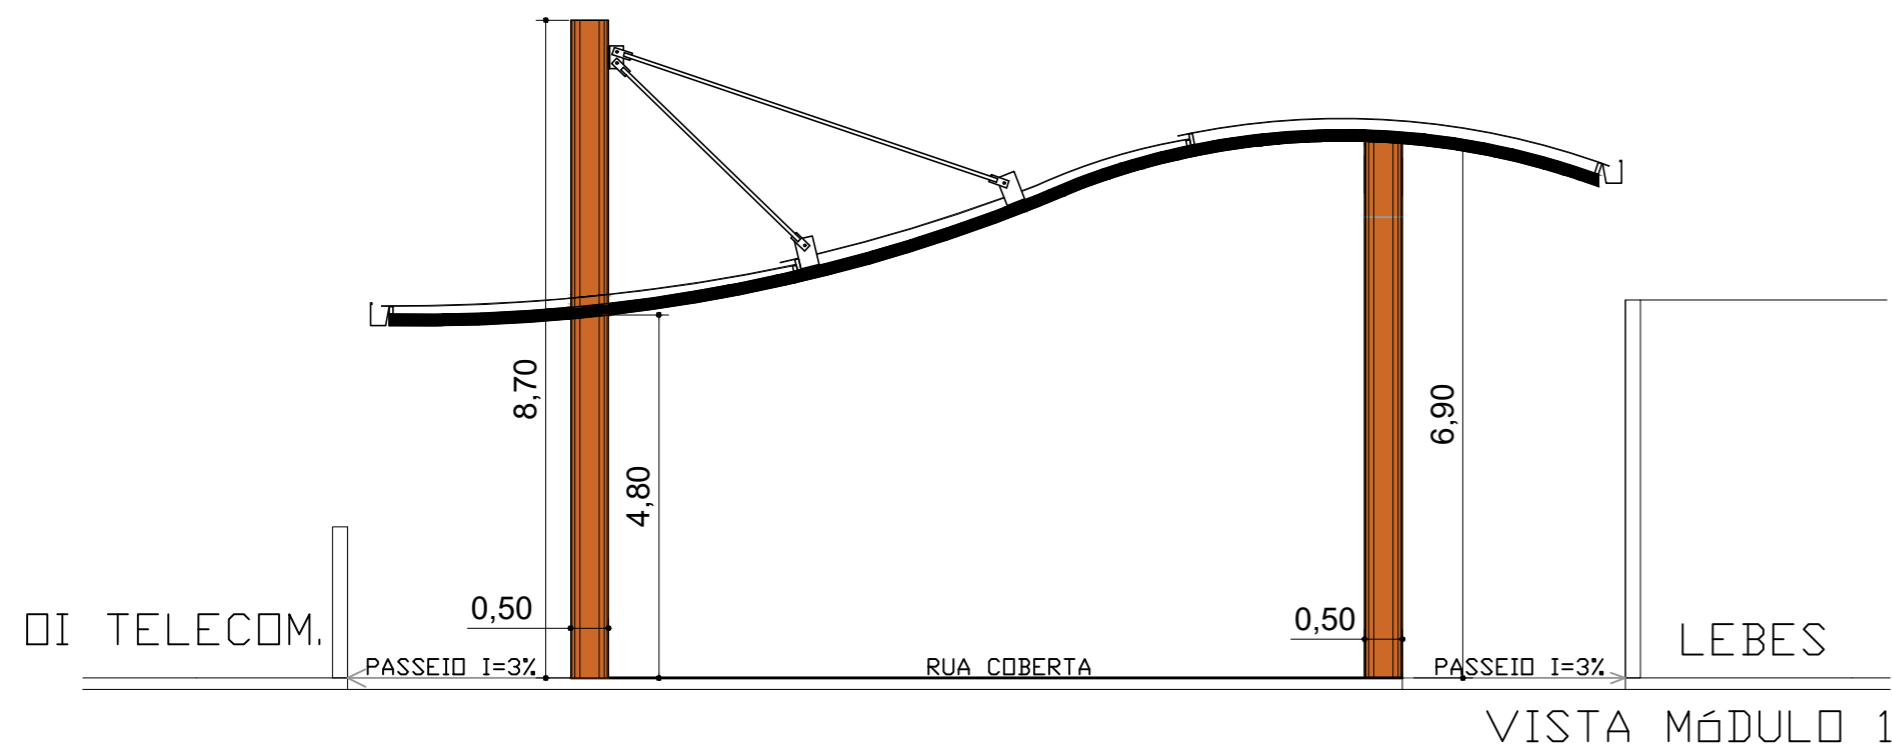

CORTE AA - MEDIDAS

Prefeitura Municipal de Taquari
Estado do Rio Grande do Sul

Departamento de Engenharia & Arquitetura	Fone: (51)3653-6200 (224) e-mail: planejamento@taquari.rs.com.br	
	Obra: Centro de Comercialização de Produtos Associados ao Turismo	Data: Setembro/2019
	Descrição: Vistas, Cortes AA-BB	Escala: 1/100
	Endereço da obra: Rua Vereador Praia, S/N	Prancha: 03-03
	Responsável projeto Arquitetônico: Arq. Ivete Kolling CAU A95392-0	Área: 358,60m ²