




PLACA REGULAMENTAÇÃO R-9
PROIBIDO TRÂNSITO DE CAMINHÕES



PLACA REGULAMENTAÇÃO R-15
ALTURA MÁXIMA PERMITIDA 4,0 M

PLACA REGULAMENTAÇÃO R-19
VELOCIDADE MÁXIMA 20 KM/H

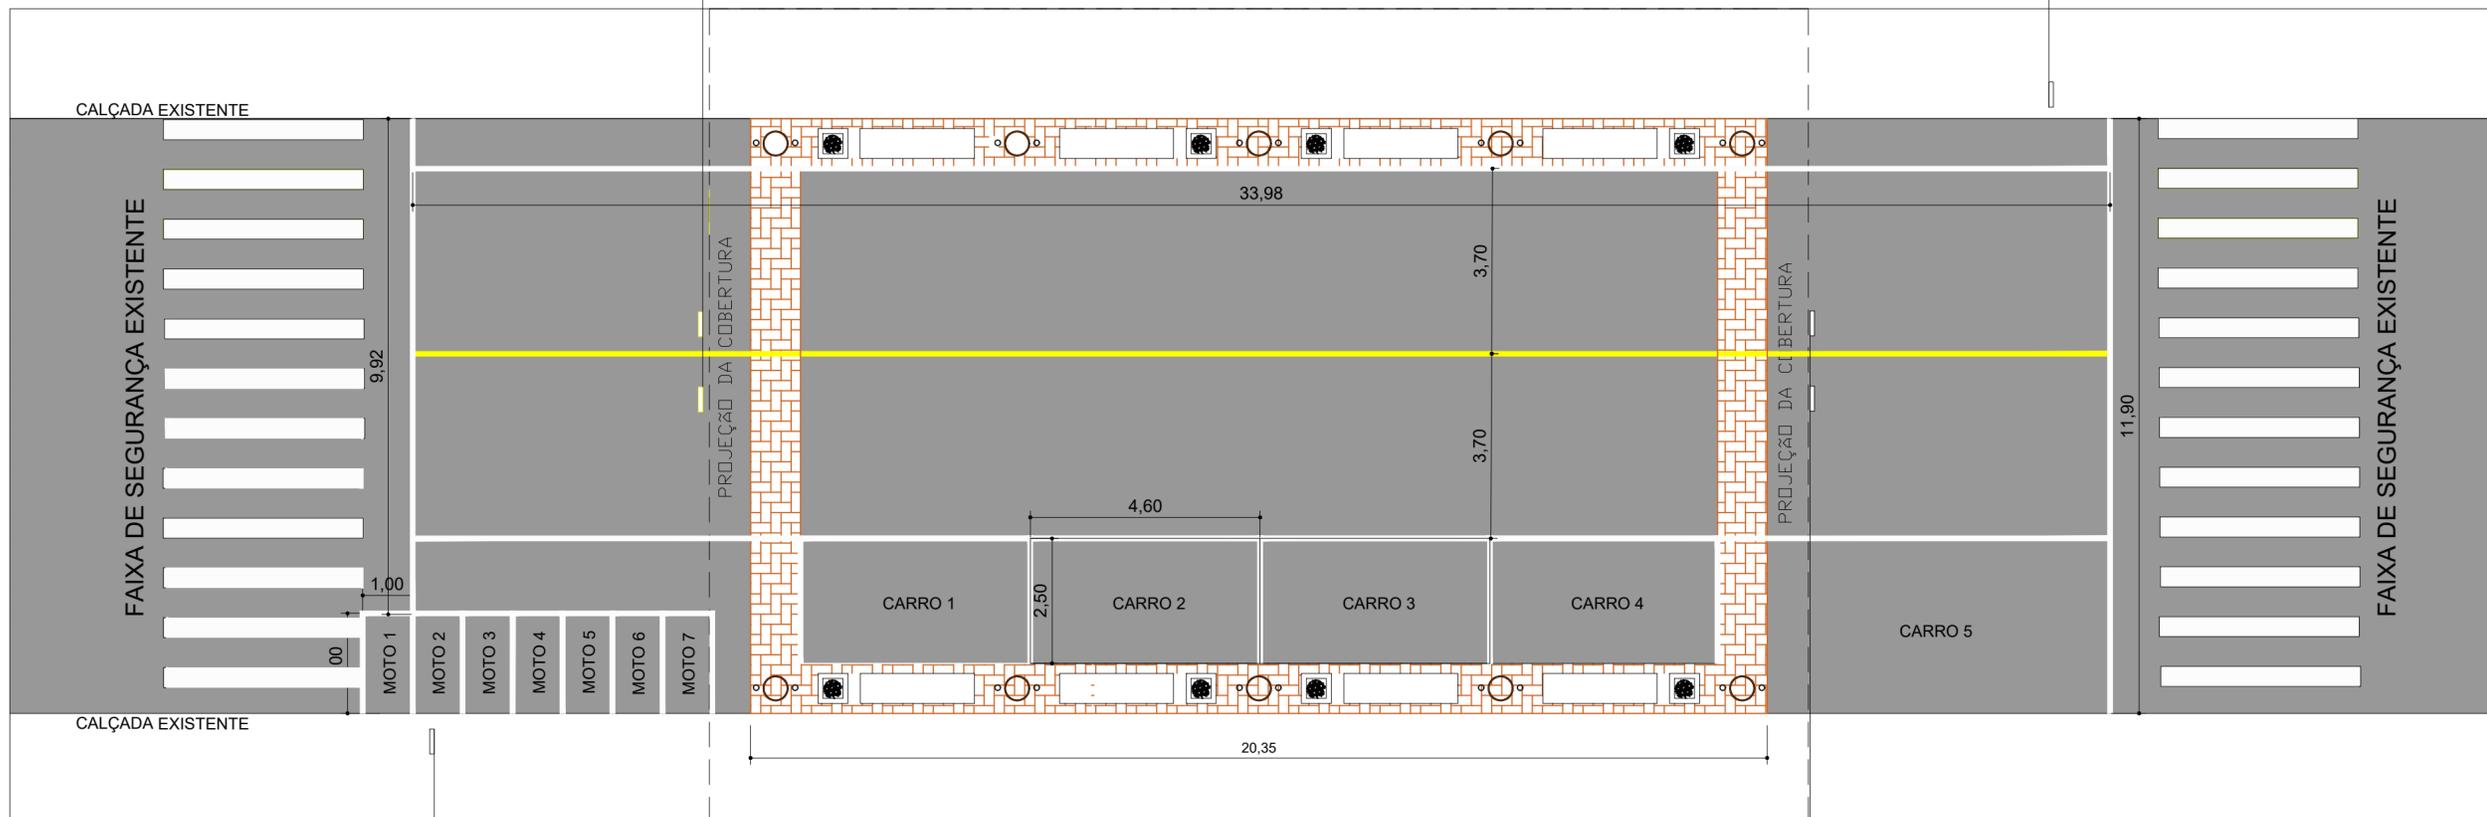

PLACA REGULAMENTAÇÃO R-19
VELOCIDADE MÁXIMA 20 KM/H



PLACA REGULAMENTAÇÃO R-9
PROIBIDO TRÂNSITO DE CAMINHÕES



PLACA REGULAMENTAÇÃO R-15
ALTURA MÁXIMA PERMITIDA 4,0 M

OBS: "PLACA DE PASSAGEM DE PEDESTRES" E "PARE" EXISTENTES NO LOCAL

Prefeitura Municipal de Taquari

Estado do Rio Grande do Sul

Fone: (51)3653-6200 (224) e-mail: planejamento@taquari.rs.com.br

Departamento de Engenharia & Arquitetura

Obra: Centro de Comercialização de Produtos Associados ao Turismo

Descrição: Projeto Sinalização

Endereço da obra: Rua Vereador Praia, S/N

Responsável projeto Arquitetônico: Sérgio Vinicius Noschang CREA 111.653 **Área:** 358,60m²

Data:
Setembro/2019

Escala:
1/100

Prancha:

01-01